

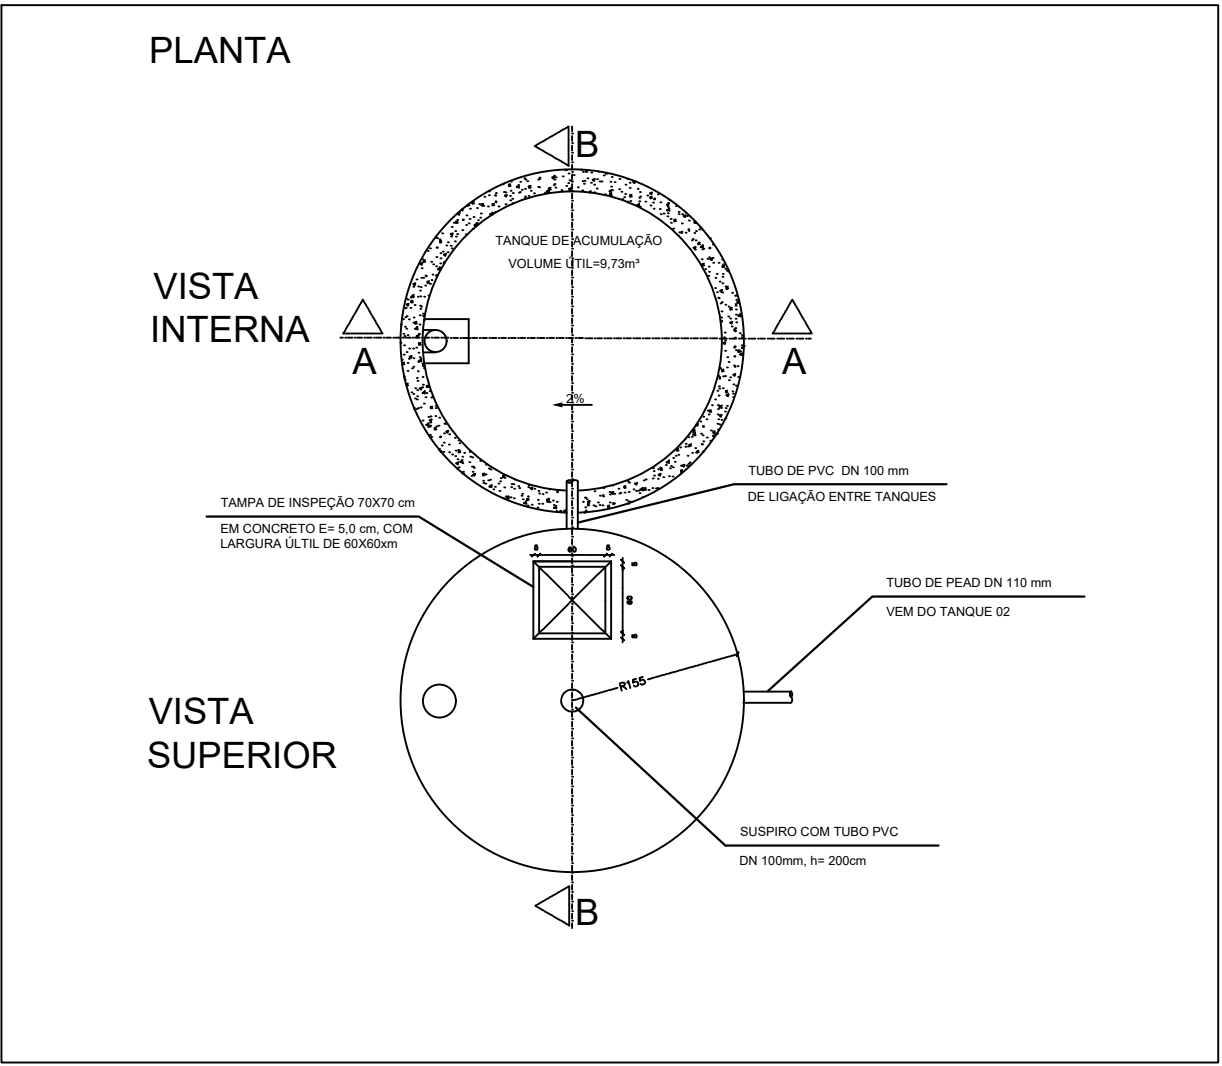


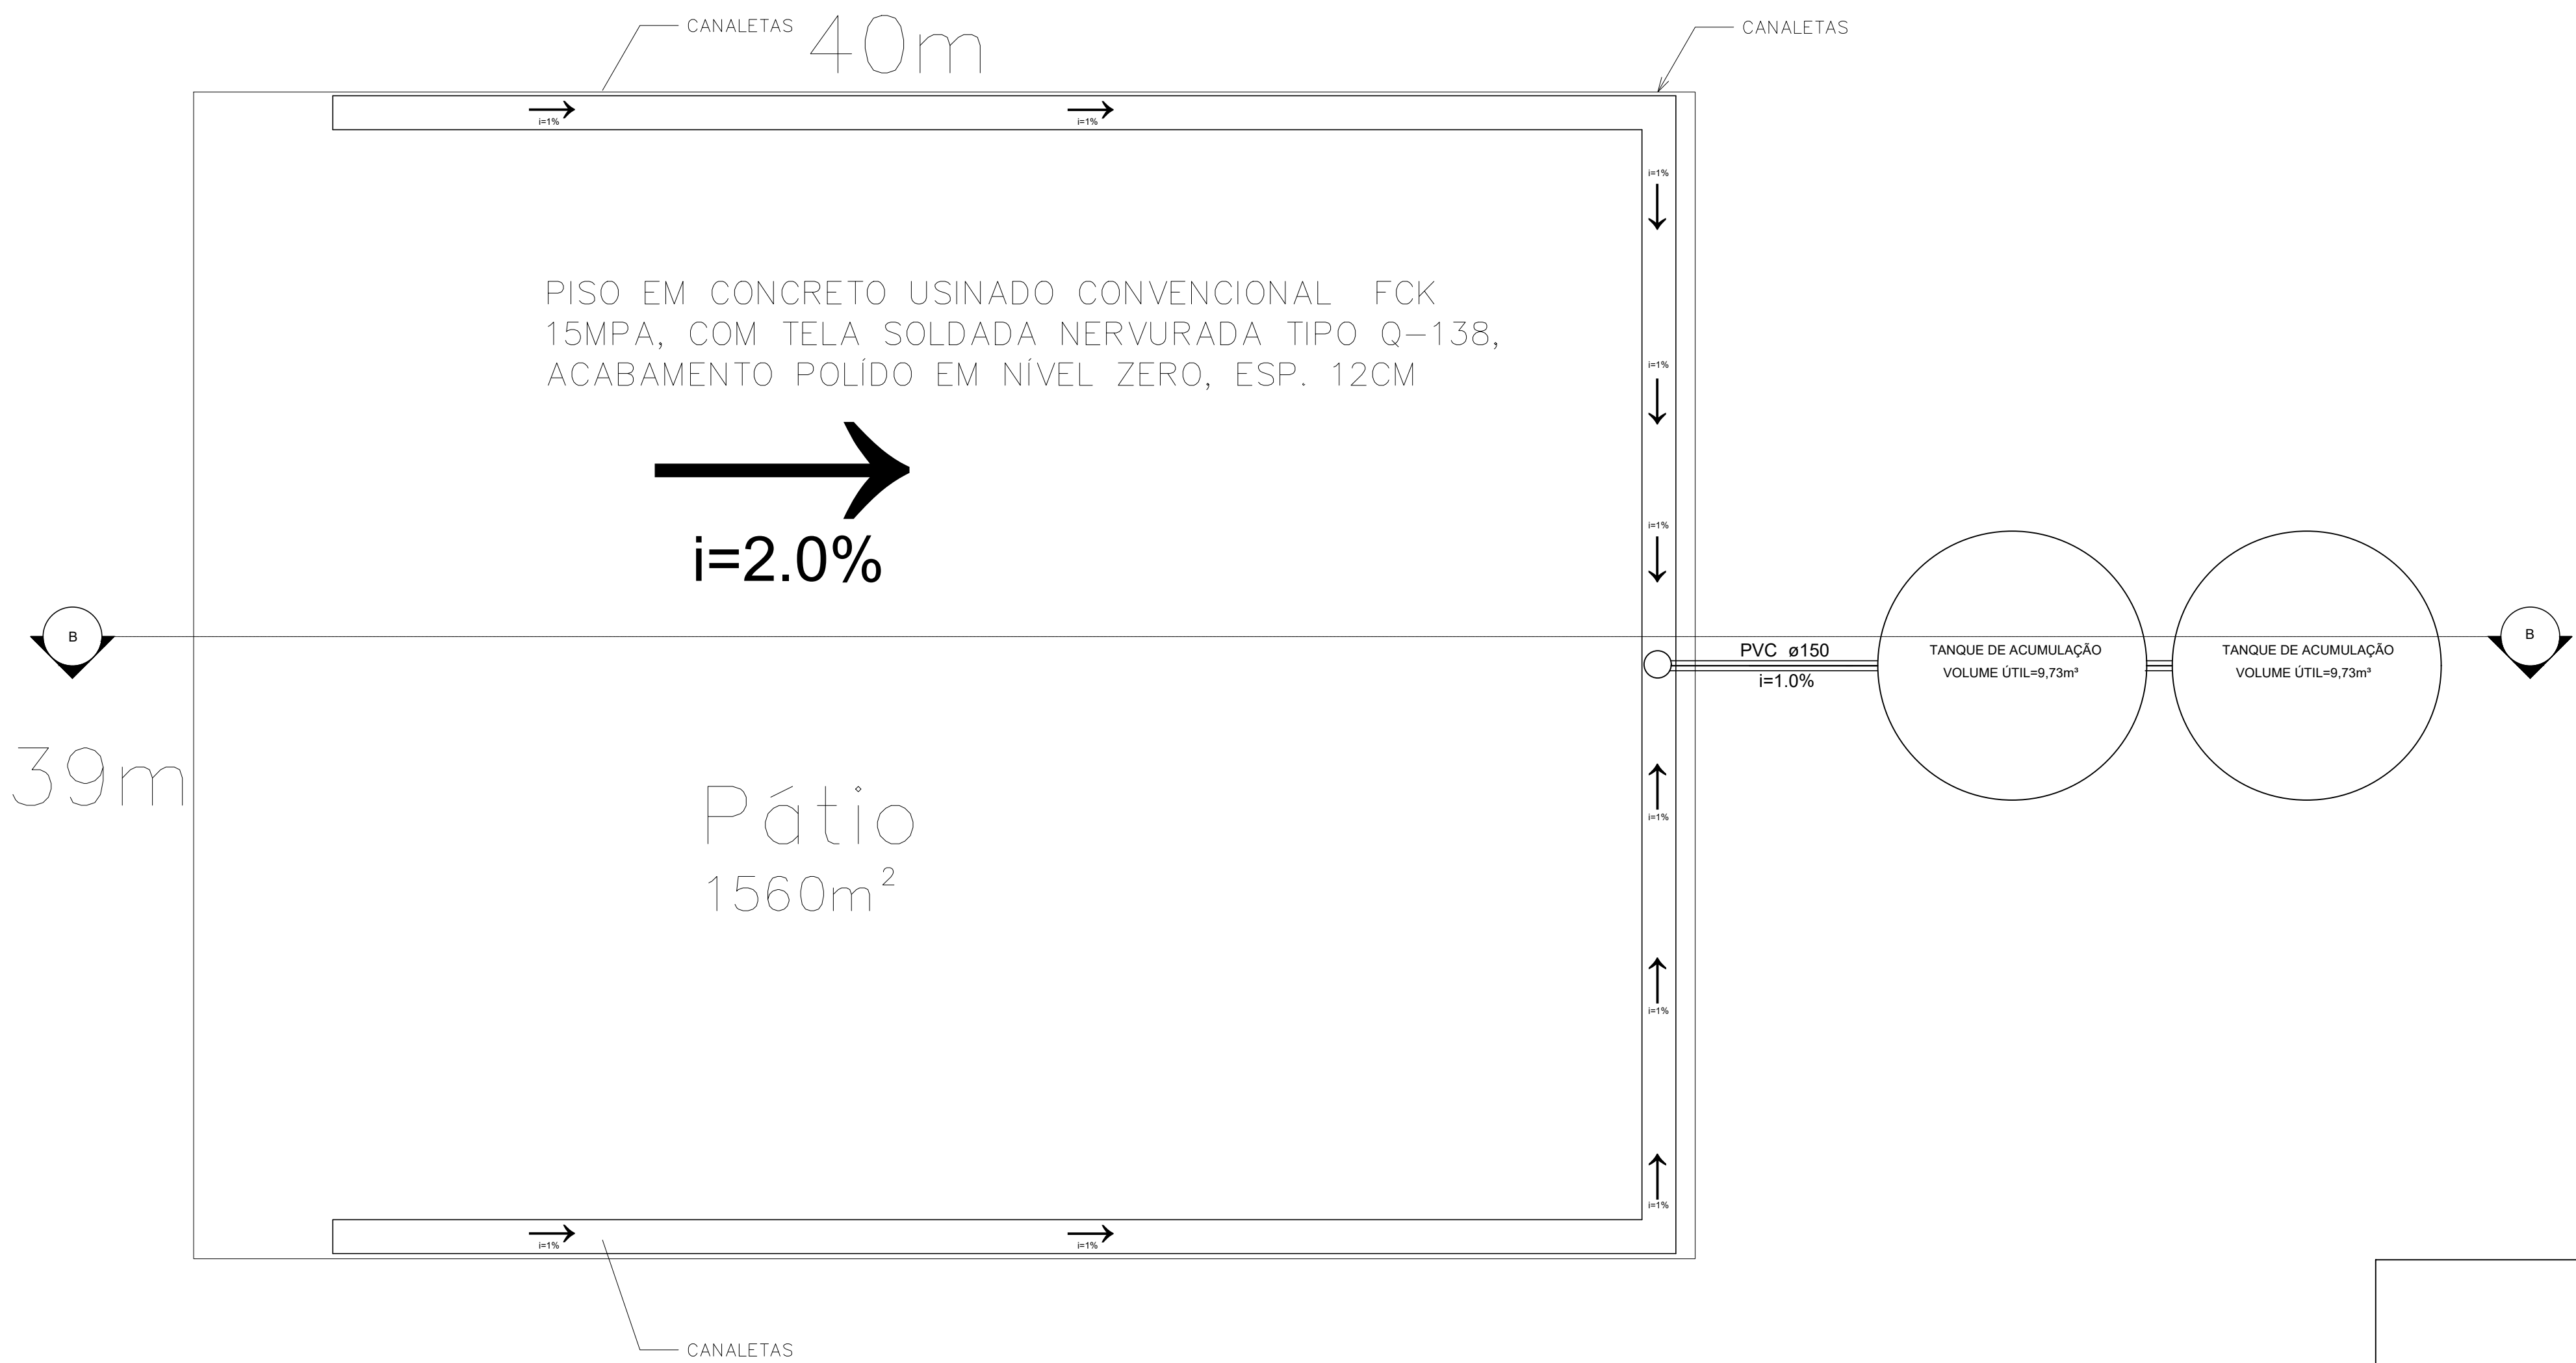

PÁTIO DE COMPOSTAGEM

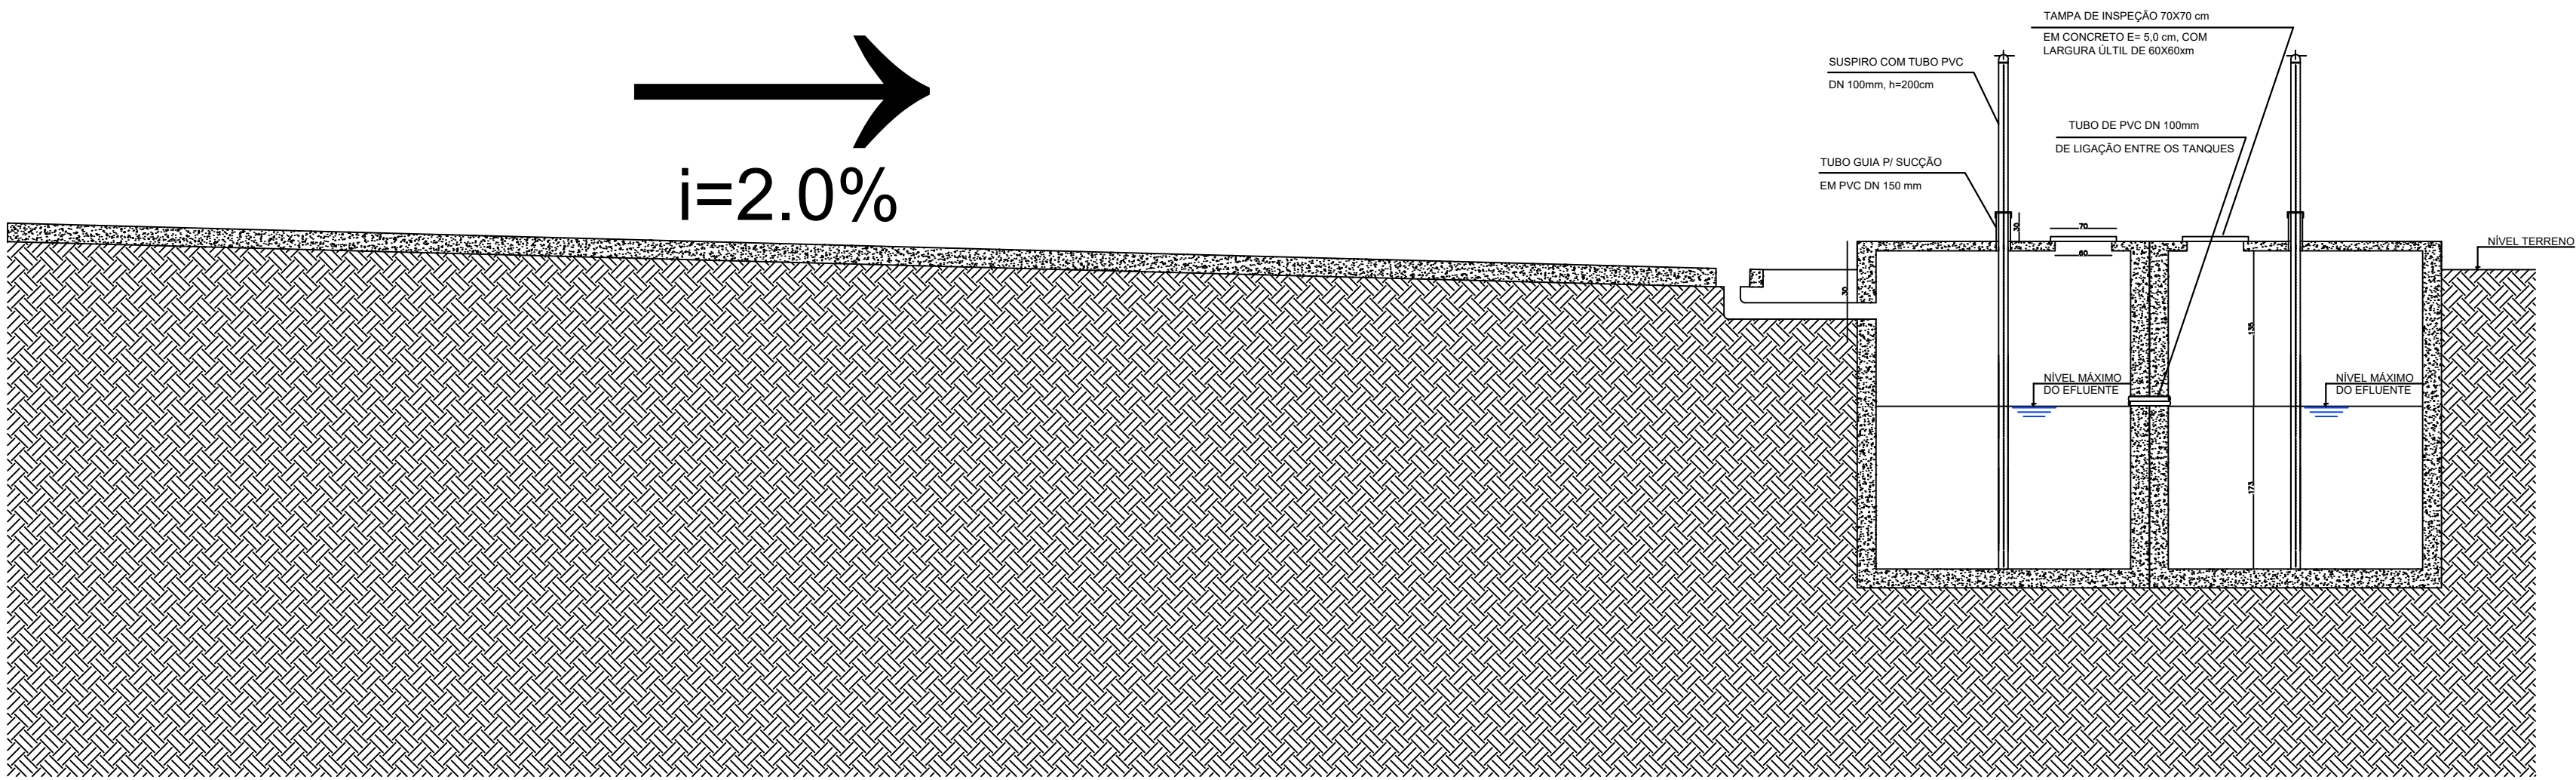

Corte B-B
1:100

PROPRIETÁRIO Consórcio Intermunicipal de Desenvolvimento Sustentável da Microrregião da Serra Geral de Minas - União da Serra Geral CNPJ: 12.333.051/0001-14		RESPONSÁVEL TÉCNICO RAMON GARCIA FONSECA CREA: 189104/D	
IMPLANTAÇÃO UTM - UNIDADE DE TRIAGEM MECANIZADA			
OCUPAÇÃO: USINA DE TRIAGEM DE RESÍDUOS SÓLIDOS		FOLHA: 18 / 18	
PROPRIETÁRIO: União da Serra Geral		CNPJ: 12.333.051/0001-14	
ENDEREÇO DA OBRA: Fazenda Gamelas 400 m da Rodovia Gerson Cangussu, 1 km da BR-122, s/n, Bairro: Zona Rural, Janaúba-MG		RESPONSÁVEL TÉCNICO: RAMON GARCIA FONSECA CREA: 189104/D	
UNIAO DA SERRA GERAL		DATA: OUTUBRO 2025	
ÁREAS : A CONSTRUIR: 3.772,93 m²		ESCALA: INDICADA	