ADM

Legenda das indicações	
BE	Bebedouro com Te de 90° - 25 mm - 1/2"
CH	Chuveiro - 25mm x 3/4"
LV	Lavatório com joelho de 90° - 25 mm - 1/2"
PIA	Pia de cozinha com joelho de 90° - 25 mm - 3/4"
RP	Registro de Pressão com PVC soldável - 25 mm - 3/4"
RG	Registro de gaveta c/canopla cromada c/PVC soldável - 3/4"
VS	Vaso sanitário com caixa acoplada - 3/4"

Legenda	
	Registro de Pressão com PVC soldável - RP
	Registro de gaveta c/canopla cromada c/PVC soldável - RG

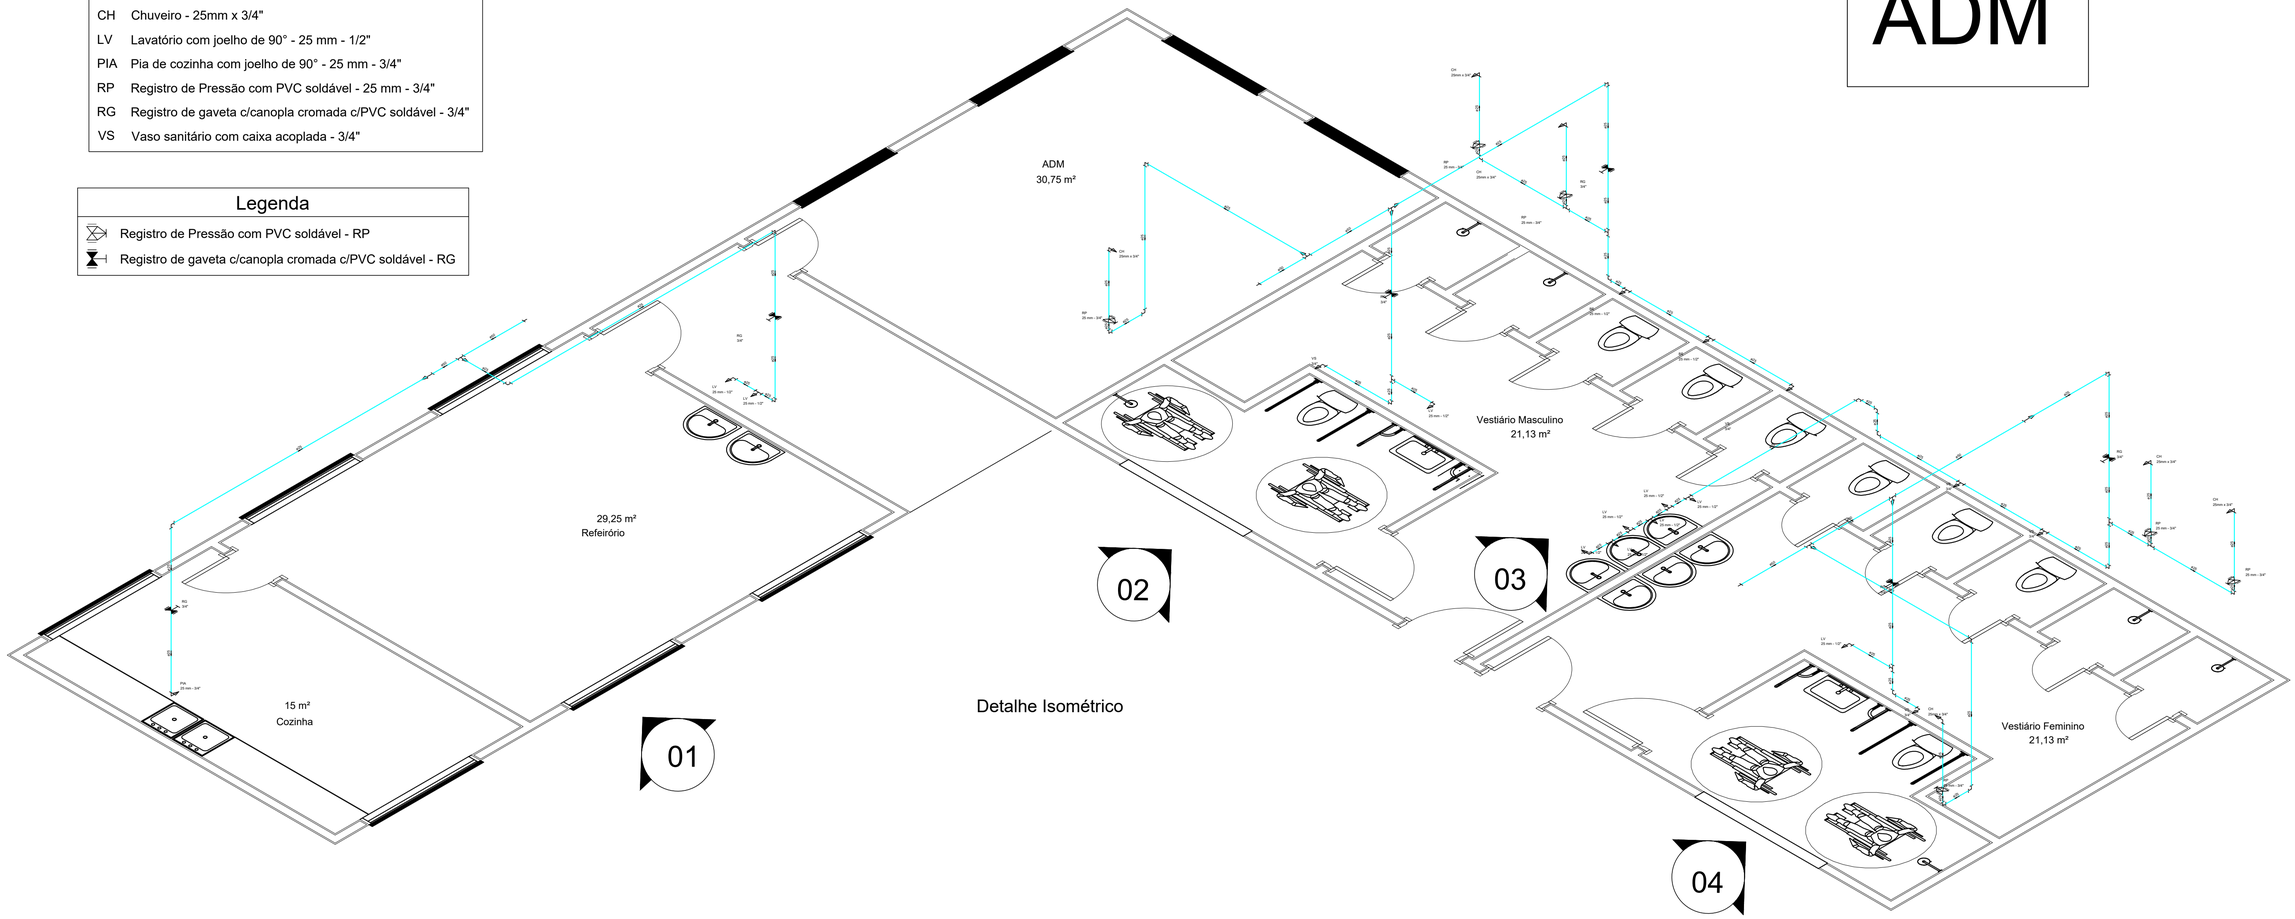

Detalhe Isométrico

CONSORCIO INTERMUNICIPAL DE DESENVOLVIMENTO SUSTE:12333051000114

Assinado de forma digital por CONSORCIO INTERMUNICIPAL DE DESENVOLVIMENTO SUSTE:12333051000114
Dados: 2026.03.23 10:39:25 -03'00'

PROPRIETÁRIO

Consórcio Intermunicipal de Desenvolvimento Sustentável da Microrregião da Serra Geral de Minas - União da Serra Geral

CNPJ: 12.333.051/0001-14

RESPONSÁVEL TÉCNICO

RAMON GARCIA FONSECA

CREA: 189104/D

IMPLANTAÇÃO UTM - UNIDADE DE TRIAGEM MECANIZADA

OCUPAÇÃO: **USINA DE TRIAGEM DE RESÍDUOS SÓLIDOS**

PROPRIETÁRIO:
União da Serra Geral

CNPJ:
12.333.051/0001-14

ENDEREÇO DA OBRA:
Fazenda Gameleiras 400 m da Rodovia Gerson Cangussu, 1 km da BR-122, s/n, Bairro: Zona Rural, Janaúba-MG

FOLHA: 7 / 18

UNIÃO
DA SERRA GERAL

RESPONSÁVEL TÉCNICO: **RAMON GARCIA FONSECA**

CREA:**189104/D**

DATA:**OUTUBRO/ 2025**

ÁREAS :

À CONSTRUIR: 3.777,93 m²

ESCALA:**INDICADA**