
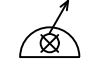
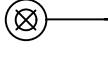
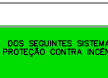
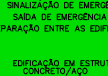
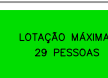
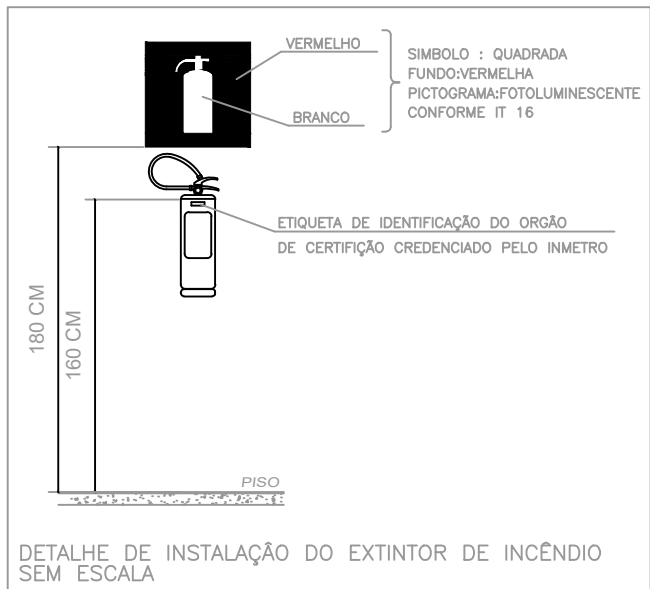
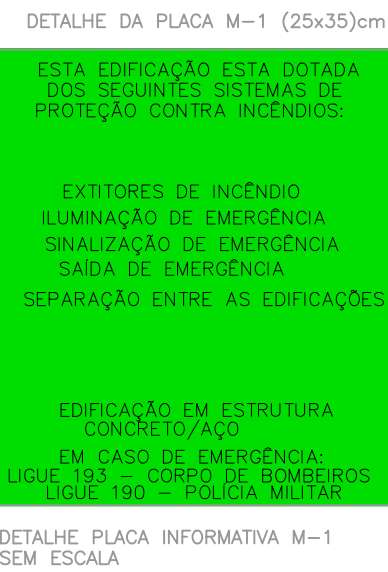
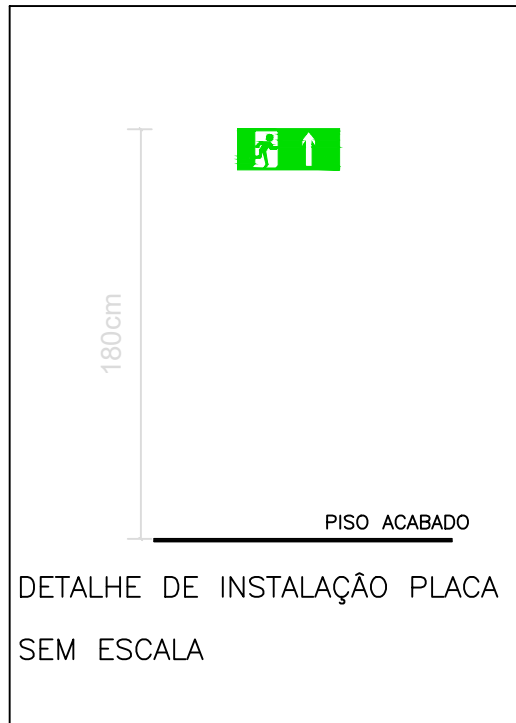
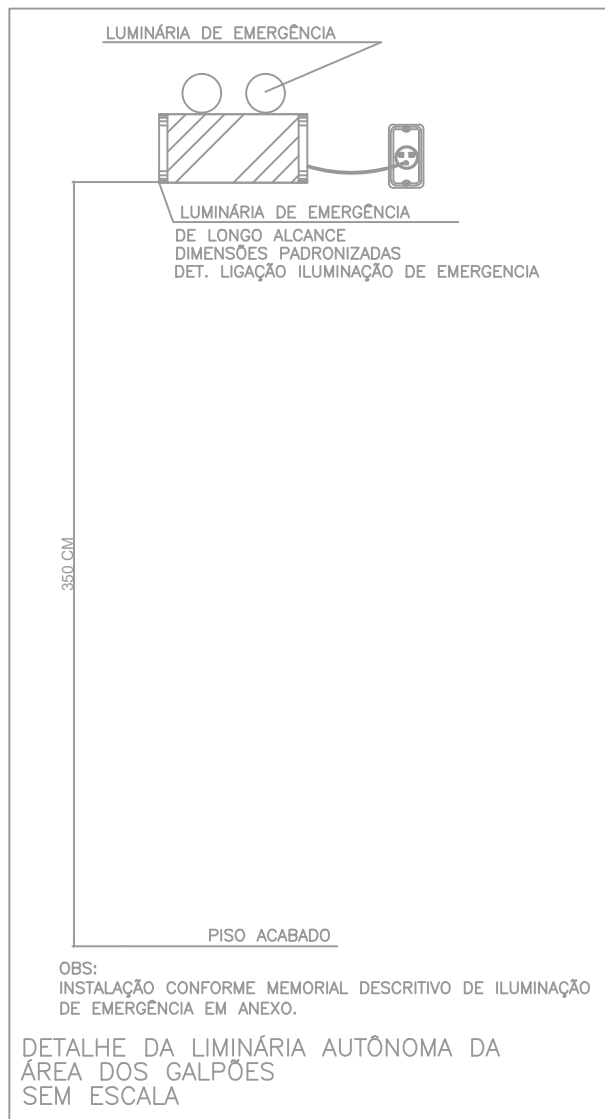
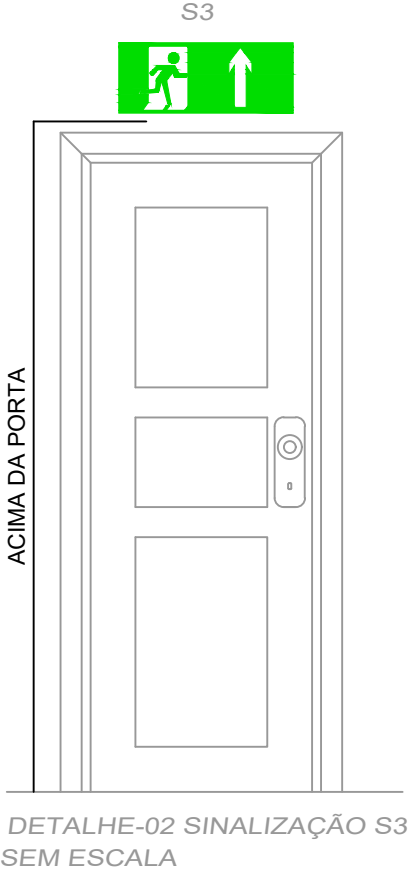


		QUADRO INFORMATIVO MEDIDA DE SEGURANÇA		
LEGISLAÇÃO				
NORMA ADOTADA PARA DEFINIÇÃO DE MEDIDAS		DECRETO Nº 47.998/2020		
TABELA		TABELA 03,04 E 15 DA IT 01		
SITUAÇÃO DA EDIFICAÇÃO		NOVA		
MEDIDAS DE SEGURANÇA		REFERÊNCIA NORMATIVAS E OBSERVAÇÕES		
SAÍDAS DE EMERGÊNCIA		CONFORME IT 08		
ILUMINAÇÃO DE EMERGÊNCIA		CONFORME NBR 10.898:2013		
SINALIZAÇÃO DE EMERGÊNCIA		CONFORME IT 15		
EXTINTORES		CONFORME IT 16		
SEPARAÇÃO ENTRE AS EDIFICAÇÕES		CONFORME IT 05		
ACESSO DE VIATURA		CONFORME IT 04		
SEGURANÇA ESTRUTURAL		CONFORME IT 05		
COMPARTIMENTAÇÃO HORIZONTAL		CONFORME IT 07 - NÃO APLICÁVEL		
HIDRANTES		CONFORME IT 17		
CLASSIFICAÇÃO DE OCUPAÇÃO E CARGA DE INCÊNDIO				
GRUPO	OCUPAÇÃO	DIVISÃO	DESCRIÇÃO/EXEMPLO	CARGA DE INCÊNDIO EM MJ/m²
C	Comercial	C-1	Resíduos e sucatas metálicos	200
C	Comercial	C-2	Resíduos e sucatas não metálicos	800
D	Serviço profissional	D-1	Escritórios e unidades de administração em geral	700
J	Depósito	J-4	Depósitos e similares com carga de incêndio alta Pneus	3240


DISPOSITIVOS	CÓDIGO	QUANT.	TIPO	DIMENSÕES
	--	11	EXTINTOR PORTÁTIL DE CARGA ABC 4A-40BC	--
	--	14	PONTO DE ILUMINAÇÃO DE EMERGÊNCIA	--
	--	10	PONTO DE ILUMINAÇÃO DE EMERGÊNCIA	--
	--	03	HIDRANTE	--
	--	1	DISPOSITIVO DE RECALQUE	--
	--	01	RESERVA DE INCÊNDIO	--
	--	01	BOMBA DE INCÊNDIO	--
	--	01	CHAVE ELÉTRICA PRINCIPAL	--
	--	01	CHAVE ELÉTRICA SECUNDÁRIA	--
	E8	03	SINALIZAÇÃO DE EQUIPAMENTO	L=300mm
	E5	11	SINALIZAÇÃO DE EQUIPAMENTO	L=200mm
	S2	10	SINALIZAÇÃO DE ORIENTAÇÃO E SALVAMENTO	L=360mm H=190mm
	S3	5	SINALIZAÇÃO DE ORIENTAÇÃO E SALVAMENTO	L=240mm H=120mm
	S14	3	SINALIZAÇÃO DE ORIENTAÇÃO E SALVAMENTO	L=380mm H=190mm
	M1	03	SINALIZAÇÃO COMPLEMENTAR	L=25 cm H=35 cm
	M2	01	SINALIZAÇÃO COMPLEMENTAR	L=252 CM H=126 CM
	M7	01	SINALIZAÇÃO COMPLEMENTAR	L=252mm H=126mm

OBSERVAÇÕES:
1- O SISTEMA DE SINALIZAÇÃO DE EMERGÊNCIA ATENDERÁ AO CONTEÚDO NA INSTRUÇÃO TÉCNICA Nº 15 DO CBMMG.


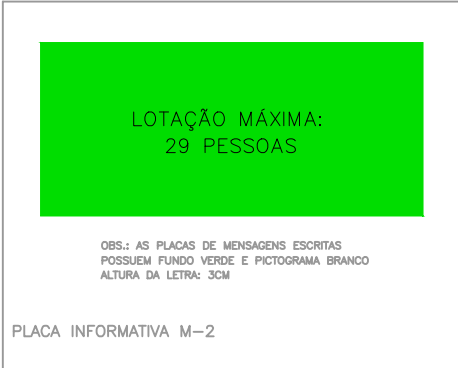


SÍMBOLOS GRÁFICOS:





	EXTINTOR PORTÁTIL CARGA DE PÓ ABC
	DIREÇÃO DO FLUXO DA ROTA DE FUGA
	INÍCIO DA ROTA DE FUGA
	SAÍDA FINAL DA ROTA DE FUGA
	PONTO DE ILUMINAÇÃO DE EMERGÊNCIA

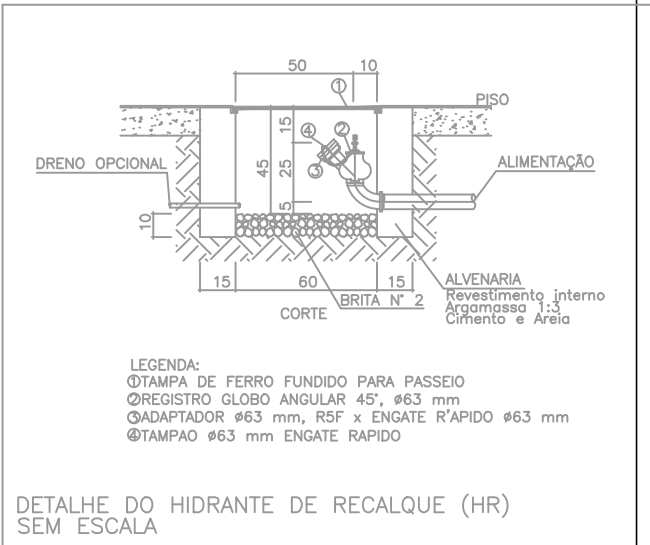

Quadro de Áreas	
GALPÃO UTM	1600 m²
GALPÃO LOG. REVERSA	450,00 m²
ADM	167,93 m²
ÁREA TOTAL	2.217,93 m²

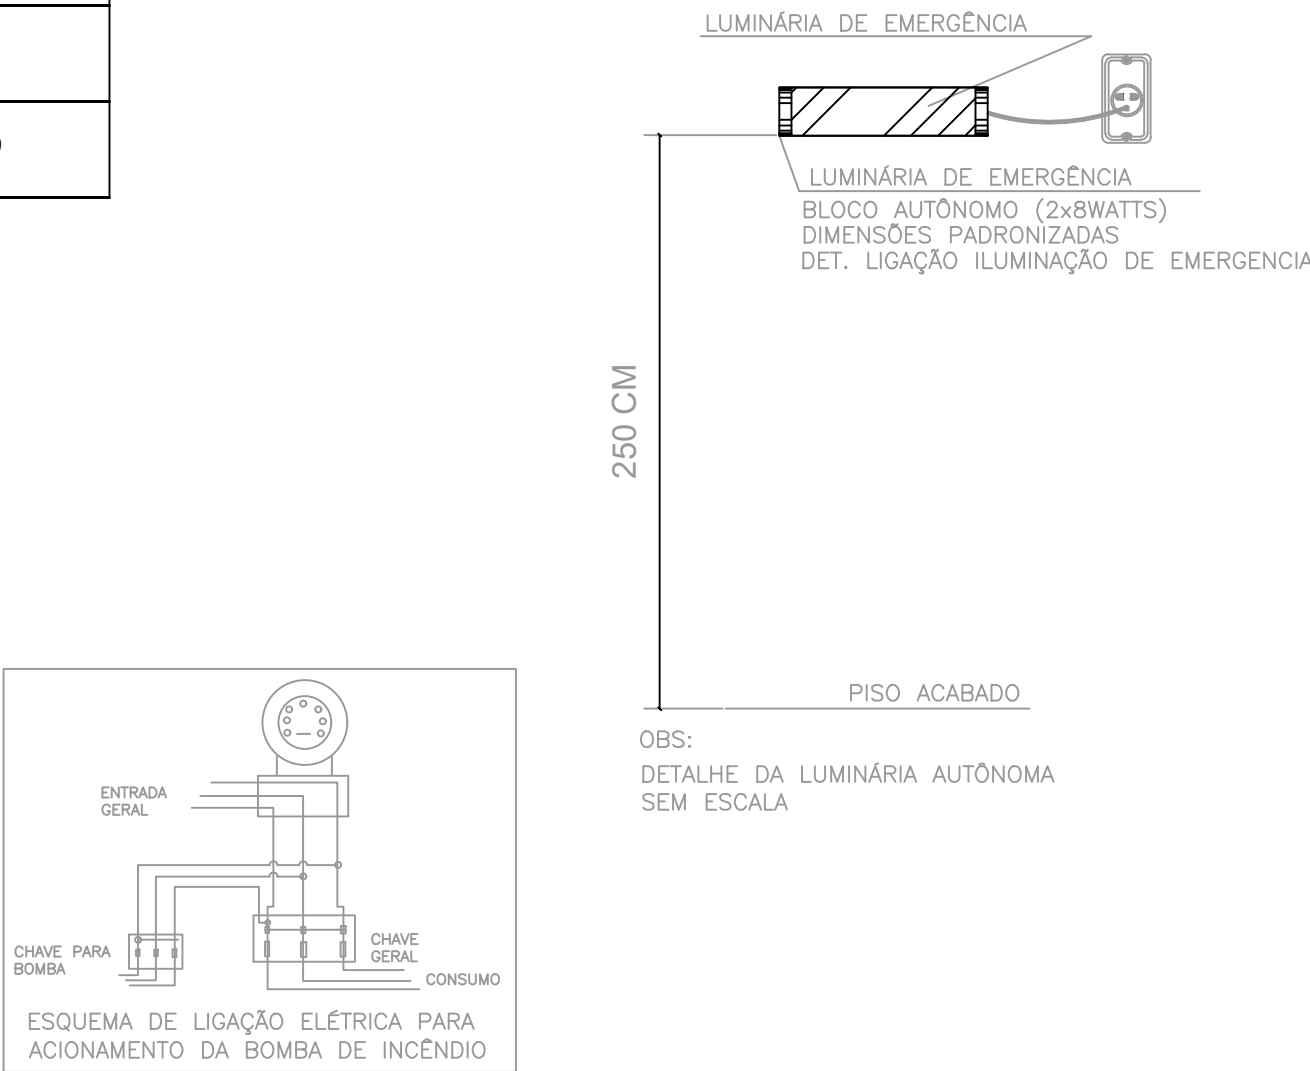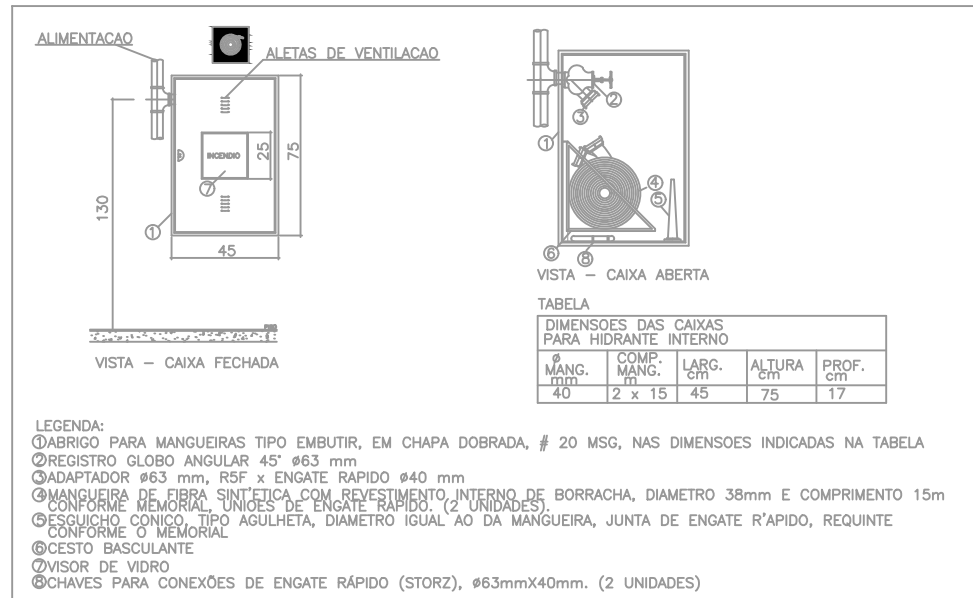

MEMORIAL LUMINÁRIA DE EMERGÊNCIA	
Luminária de emergência autônoma 30 leds - 50/100 lumens: Luminária de Emergência com tecnologia a LED em SMD, contendo fluxo luminoso de 50/100 lumens, acabamento em acrílico, corpo em plástico ABS anti-chamas, alimentação bivolt automática 110-220Vca, Bateria Lítio 3,7V 1000mAh, Autonomia de 3 horas no modo máximo e 6 horas no modo mínimo, consumo de 1W, vida útil da bateria de 500 ciclos, de acordo com a NBR10.898, Área de cobertura de 25m², Grau de proteção IP20, peso de 190g, dimensões de 66 x 205 x 27mm.	

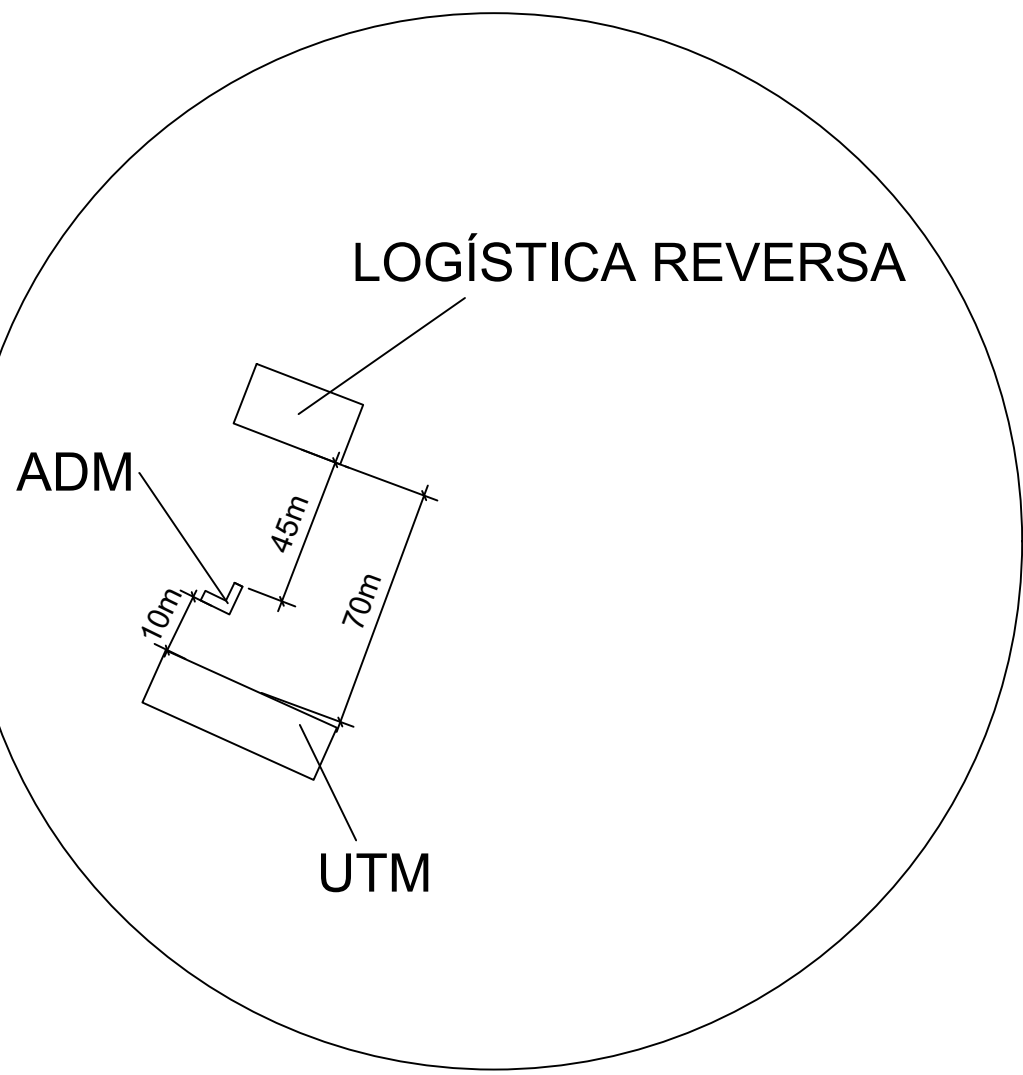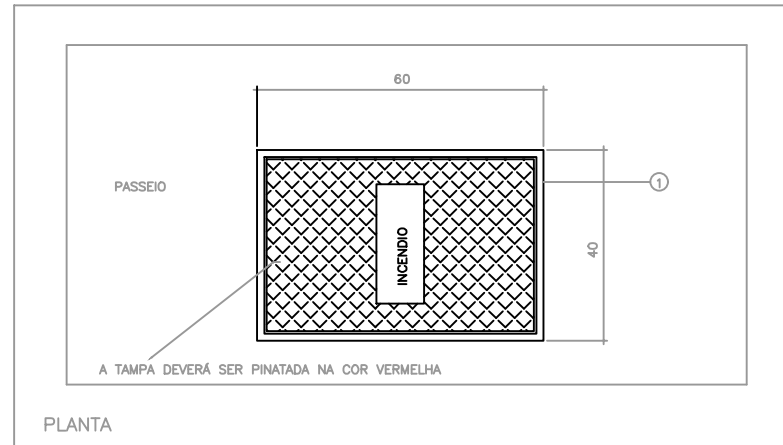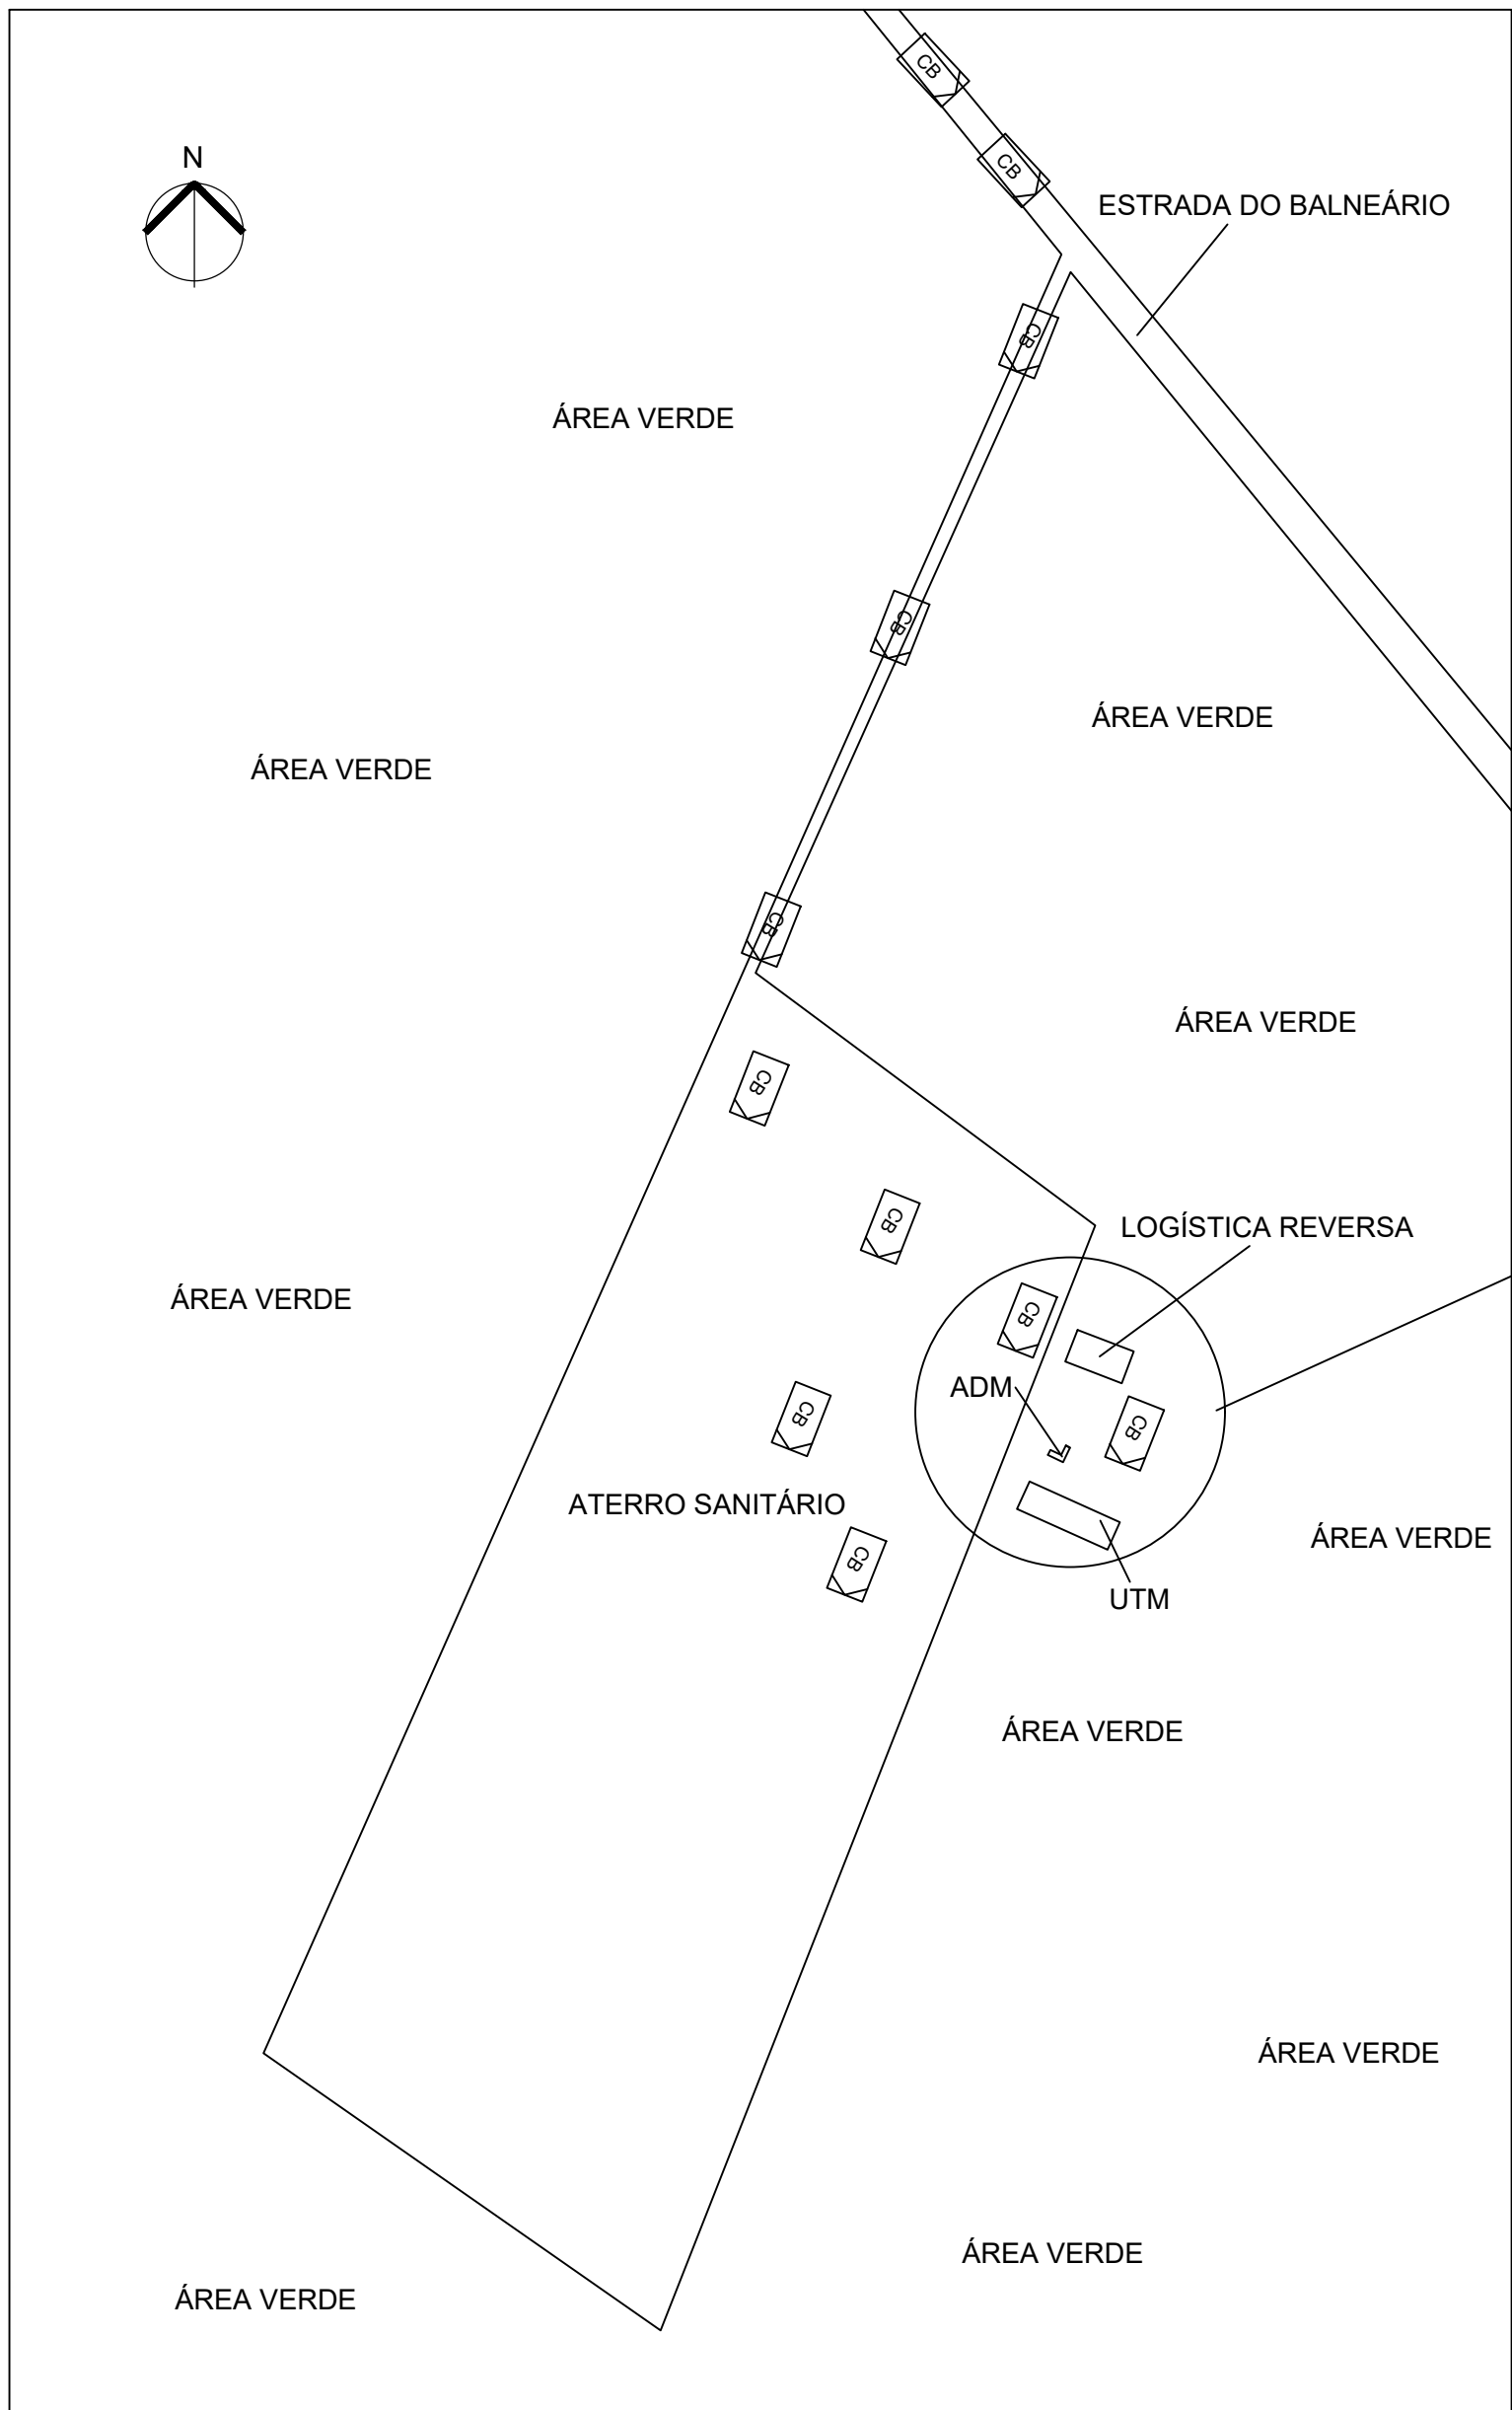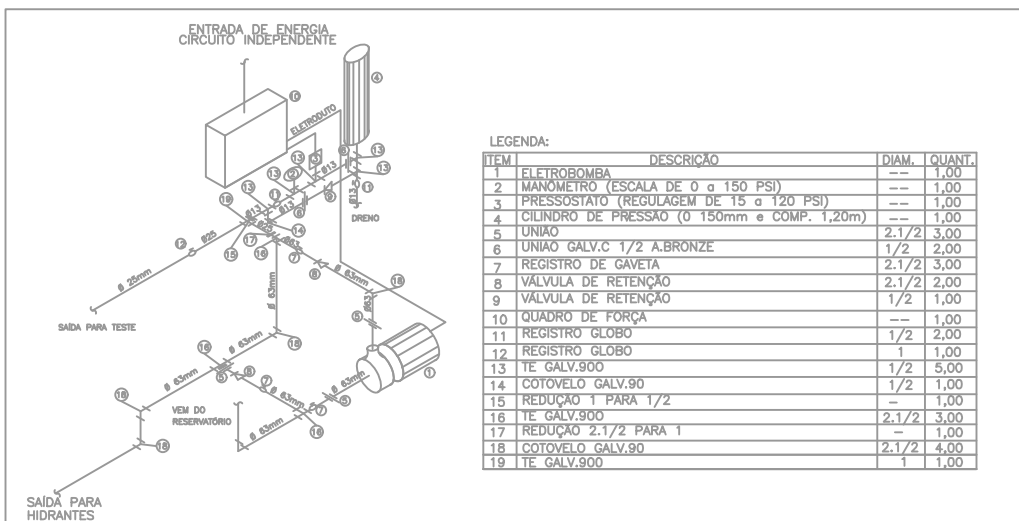

PROPRIETÁRIO Consórcio Intermunicipal de Desenvolvimento Sustentável da Microrregião da Serra Geral de Minas - União da Serra Geral CNPJ: 12.333.051/0001-14		RESPONSÁVEL TÉCNICO RAMON GARCIA FONSECA CREA: 189104/D	
PROJETO TÉCNICO (PT)			
PROJETO DE SEGURANÇA CONTRA INCÊNDIO E PÂNICO			
OCUPAÇÃO: C-1 / C-2 / J-4		CNPJ: 12.333.051/0001-14	
PROPRIETÁRIO: União da Serra Geral		CNPJ: 12.333.051/0001-14	
ENDEREÇO: Fazenda Gameleiras 400 m da Rodovia Gerson Cangussu, 1 km da BR-122, s/n, Bairro: Zona Rural, Janaúba-MG		FOLHA: 1 / 6	
UNIÃO DA SERRA GERAL		RESPONSÁVEL TÉCNICO: RAMON GARCIA FONSECA CREA: 189104/D	
ÁREA PSCIP: 2.217,93 m²		ESCALA: INDICADA	
		DATA: OUTUBRO 2025	