
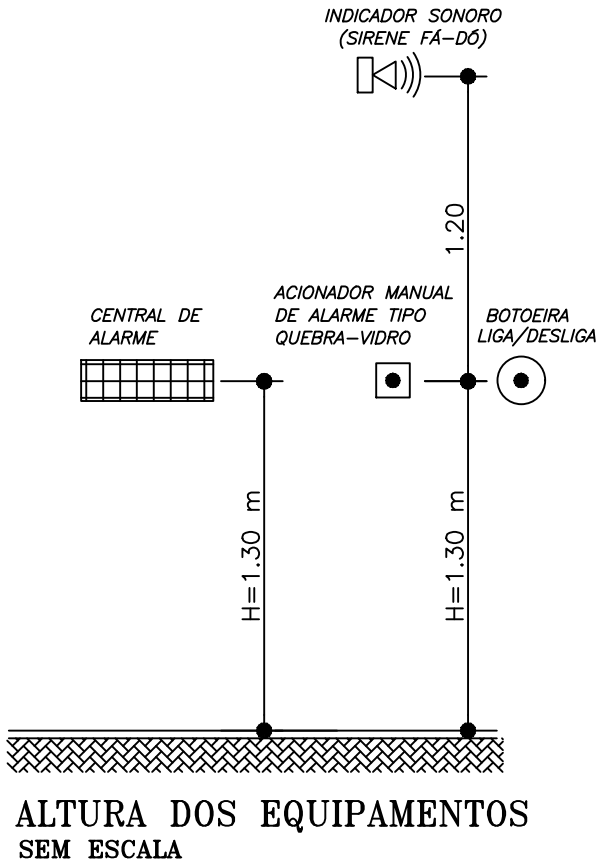


DISPOSITIVOS	CÓDIGO	QUANT.	TIPO	DIMENSÕES
	--	11	EXTINTOR PORTÁTIL DE CARGA ABC 4A-40BC	--
	--	14	PONTO DE ILUMINAÇÃO DE EMERGÊNCIA	--
	--	10	PONTO DE ILUMINAÇÃO DE EMERGÊNCIA	--
	--	03	HIDRANTE	--
	--	1	DISPOSITIVO RECALQUE	--
	--	01	RESERVA DE INCÊNDIO	--
	--	01	BOMBA DE INCÊNDIO	--
	--	01	CHAVE ELÉTRICA PRINCIPAL	--
	--	01	CHAVE ELÉTRICA SECUNDÁRIA	--
	--	03	AVISADOR SONORO E VISUAL	--
	--	03	ACIONADOR MANUAL DO SISTEMA DE ALARME	--
	--	01	BATERIA DO SISTEMA DE DETECÇÃO E ALARME	--
	--	01	CENTRAL DE DETECÇÃO E ALARME	--
	E1	03	SINALIZAÇÃO DE EQUIPAMENTO	L=89mm
	E2	03	SINALIZAÇÃO DE EQUIPAMENTO	L=89mm
	E8	03	SINALIZAÇÃO DE EQUIPAMENTO	L=300mm
	E5	11	SINALIZAÇÃO DE EQUIPAMENTO	L=200mm
	S2	10	SINALIZAÇÃO DE ORIENTAÇÃO E SALVAMENTO	L=360mm H=190mm
	S3	5	SINALIZAÇÃO DE ORIENTAÇÃO E SALVAMENTO	L=240mm H=120mm
	S14	3	SINALIZAÇÃO DE ORIENTAÇÃO E SALVAMENTO	L=380mm H=190mm
	M1	03	SINALIZAÇÃO COMPLEMENTAR	L=25 cm H=35 cm
	M2	01	SINALIZAÇÃO COMPLEMENTAR	L=252 CM H=126 CM
	M7	01	SINALIZAÇÃO COMPLEMENTAR	L=252mm H=126mm

OBSERVAÇÕES:
1= O SISTEMA DE SINALIZAÇÃO DE EMERGÊNCIA ATENDERÁ AO CONTIDO NA INSTRUÇÃO TÉCNICA N° 15 DO CBMMG.

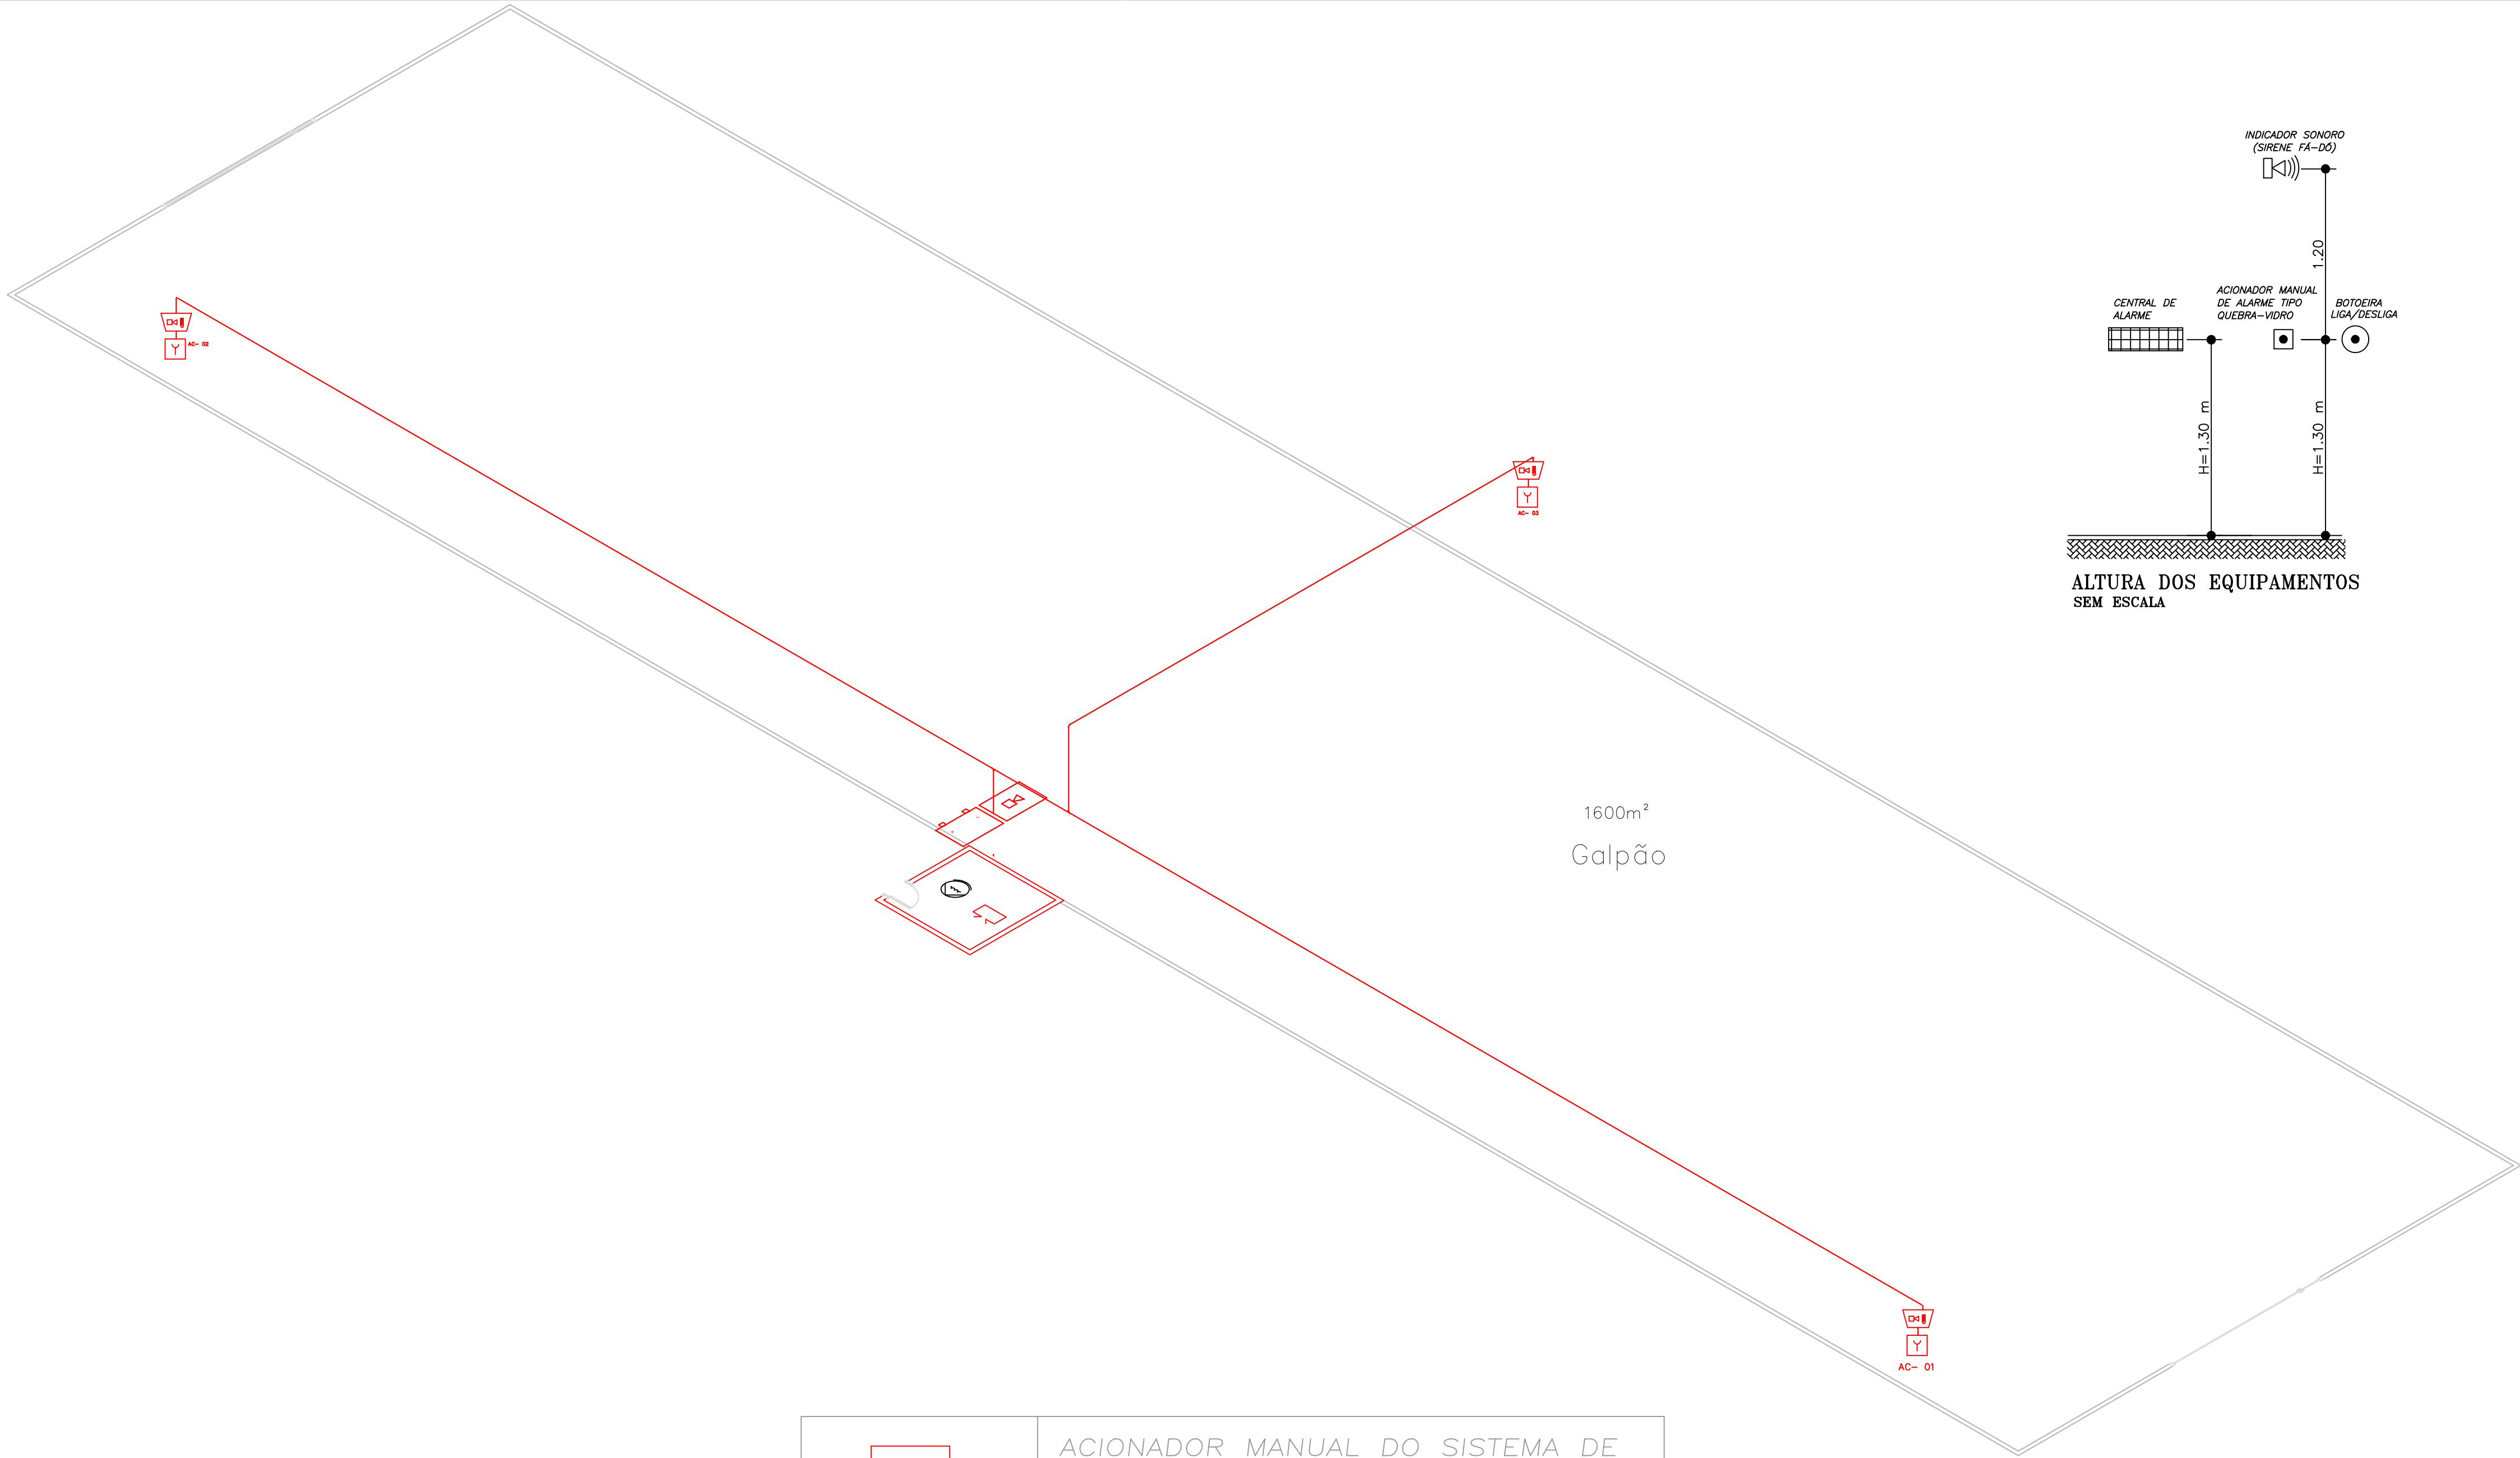

	ACIONADOR MANUAL DO SISTEMA DE DETECÇÃO E ALARME
	CENTRAL DE DETECÇÃO E ALARME
	AVISADOR SONORO E VISUAL

ISOMÉTRICO ALARME

CONSORCIO INTERMUNICIPAL DE DESENVOLVIMENTO SUSTENTAVEL DA MICRORREGIÃO DA SERRA GERAL

Assinado de forma digital por CONSORCIO INTERMUNICIPAL DE DESENVOLVIMENTO SUSTENTAVEL DA MICRORREGIÃO DA SERRA GERAL
SUSTE:12333051000114
Dados: 2026.03.23 17:21:16 -03'00'

RAMON GARCIA FONSECA:09200721605721605

Assinado de forma digital por RAMON GARCIA FONSECA:09200721605721605
Dados: 2026.03.25 08:23:48 -03'00'

PROPRIETÁRIO
Consórcio Intermunicipal de Desenvolvimento Sustentável da Microrregião da Serra Geral de Minas - União da Serra Geral
CNPJ: 12.333.051/0001-14

RESPONSÁVEL TÉCNICO
RAMON GARCIA FONSECA
CREA: 189104/D

PROJETO TÉCNICO (PT)		
PROJETO DE SEGURANÇA CONTRA INCÊNDIO E PÂNICO		
OCUPAÇÃO: I-3 / D-1 / J-4	CNPJ: 12.333.051/0001-14	FOLHA: 2 / 7
PROPRIETÁRIO: União da Serra Geral	ENDEREÇO: Fazenda Gameleiras 400 m da Rodovia Gerson Cangussu, 1 km da BR-122, s/n, Bairro: Zona Rural, Janaúba-MG	
UNIÃO DA SERRA GERAL	RESPONSÁVEL TÉCNICO: RAMON GARCIA FONSECA CREA:189104/D	DATA: OUTUBRO/2025
ÁREA PSCIP: 2.217,93 m²	ESCALA:INDICADA	