




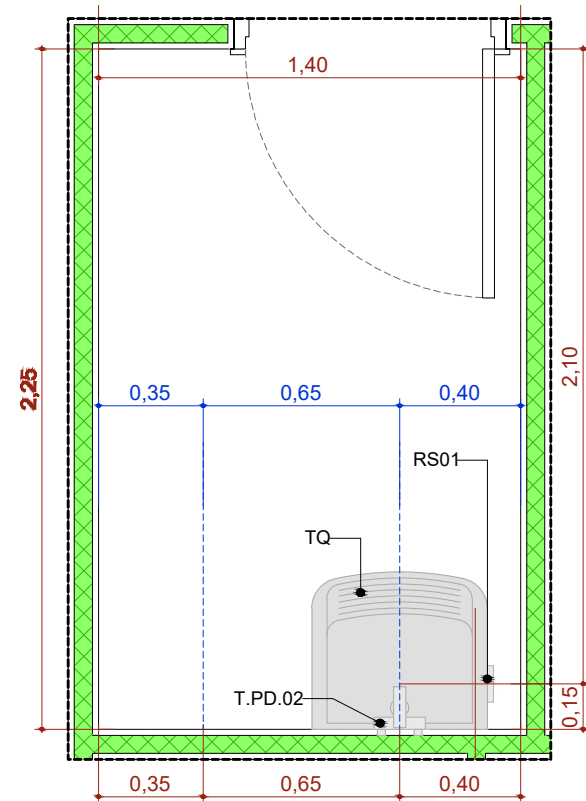


A.M.7 DML
Escala:1:25

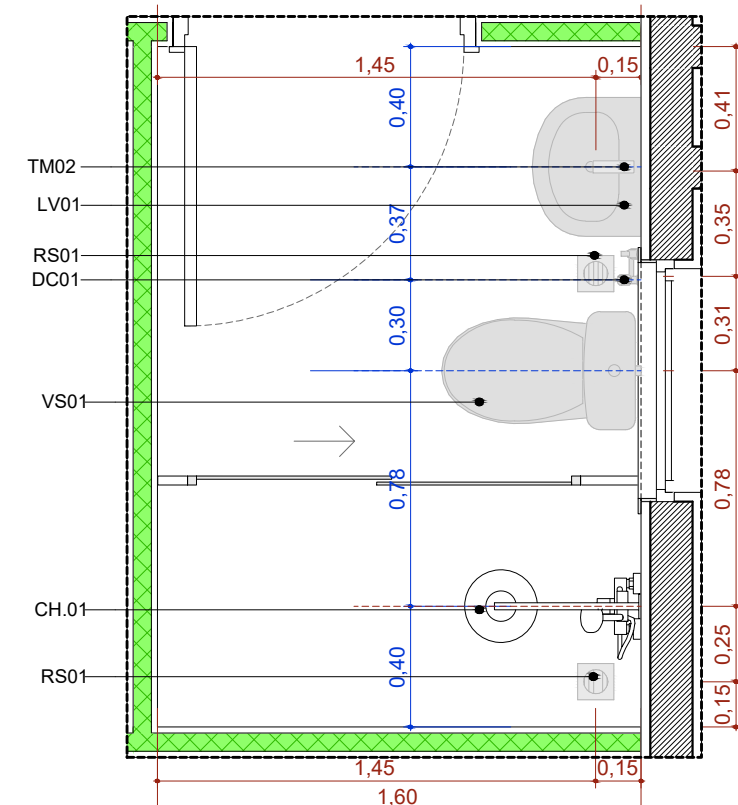


A.M.8 Banh. Func. Masc.
Escala:1:25

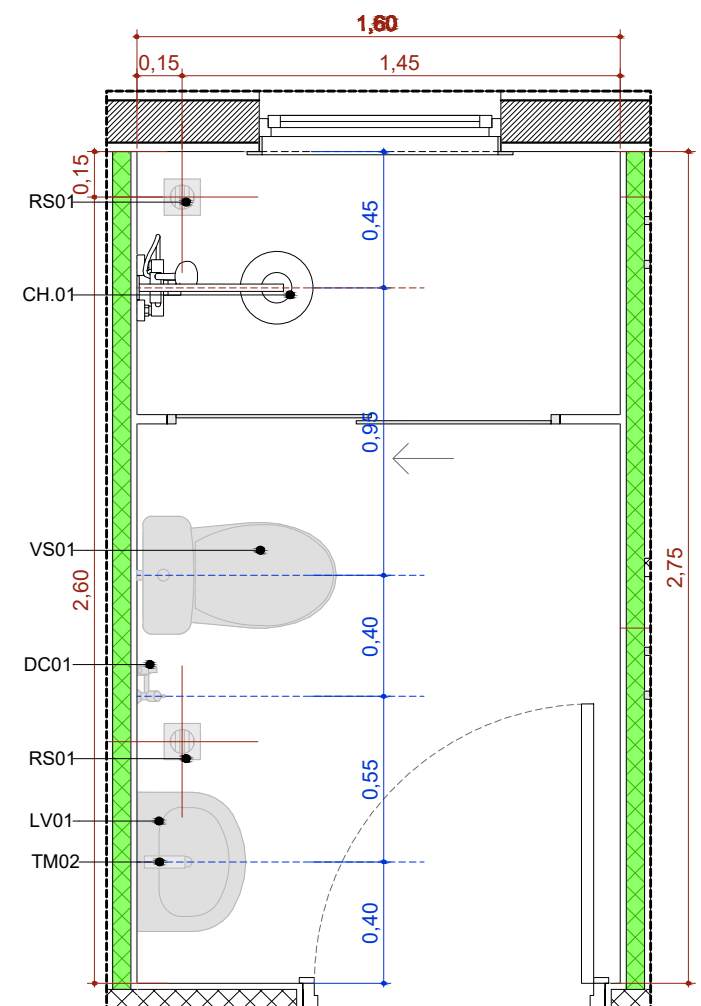


A.M.9 Banh. Func. Fem.
Escala:1:25

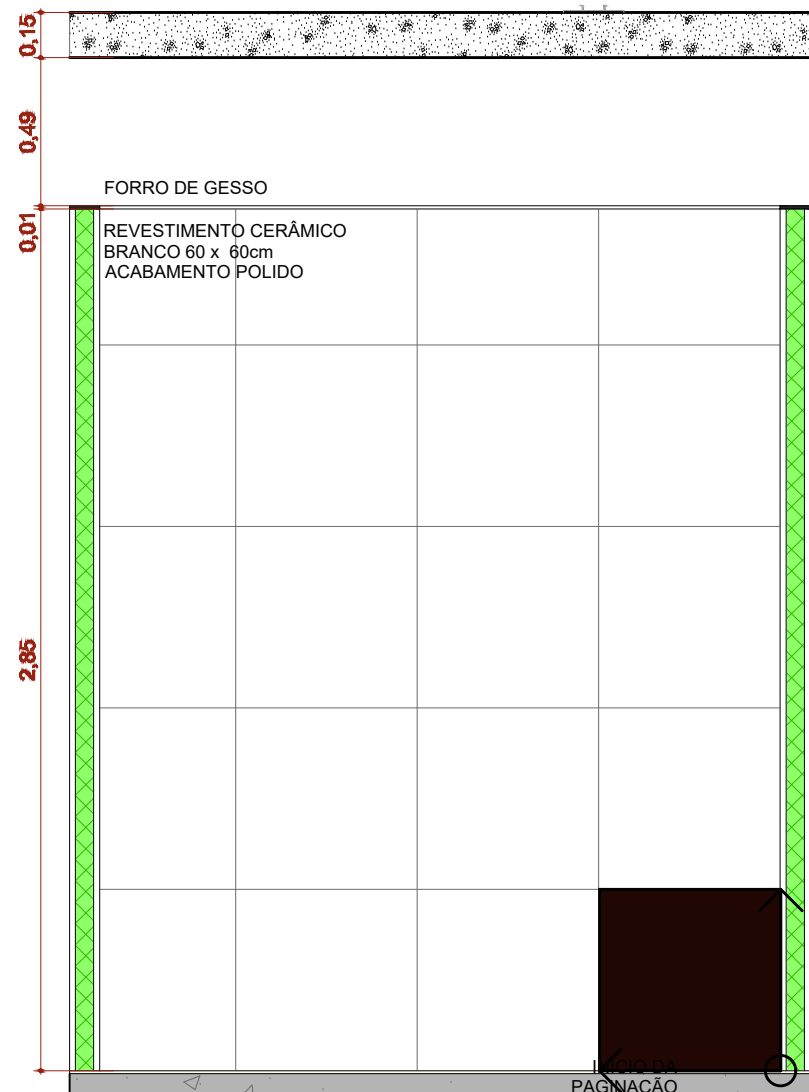


A.M.07 VISTA 1
Escala:1:25

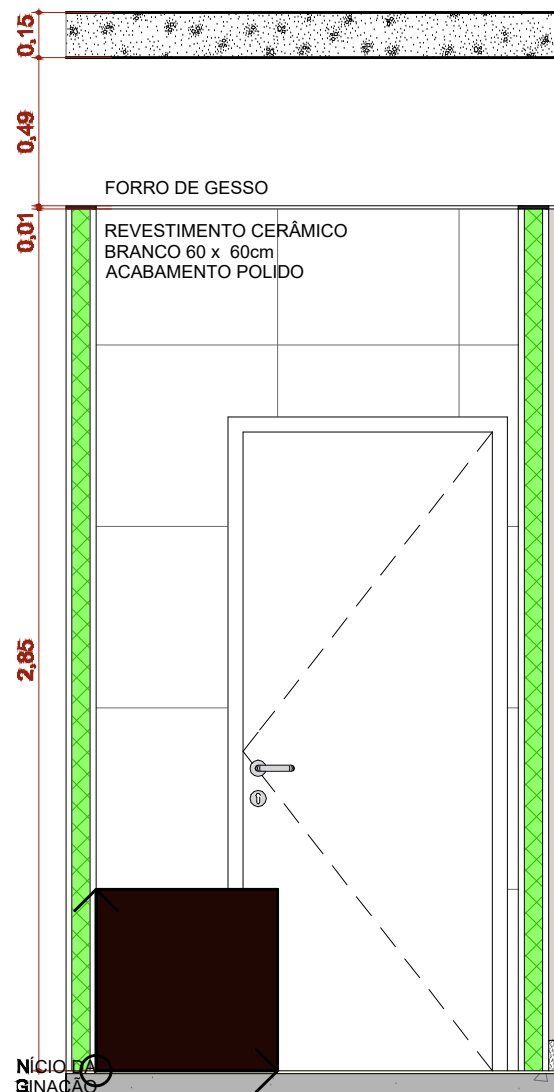


A.M.07 VISTA 2
Escala:1:25

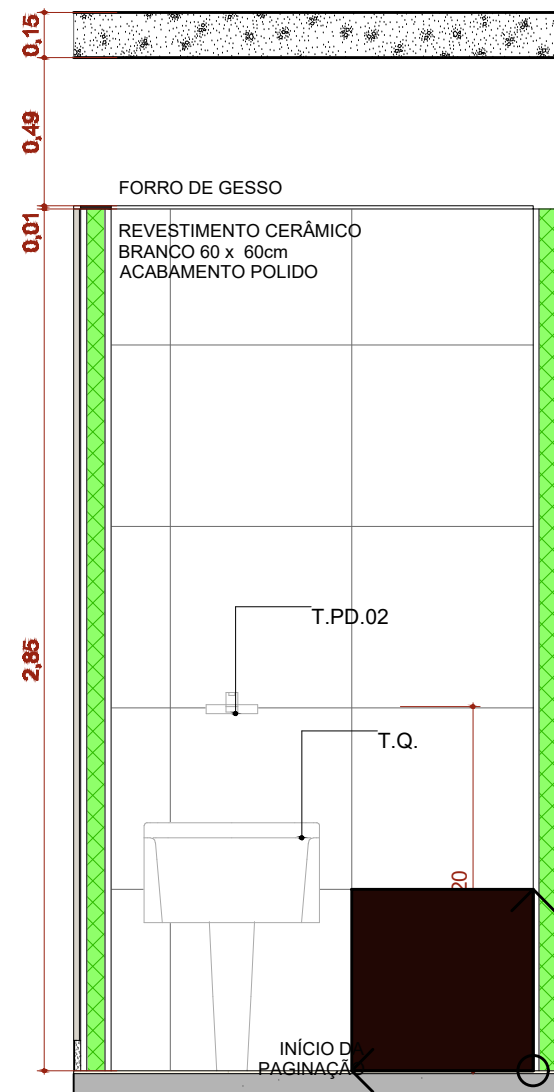


A.M.07 VISTA 3
Escala:1:25

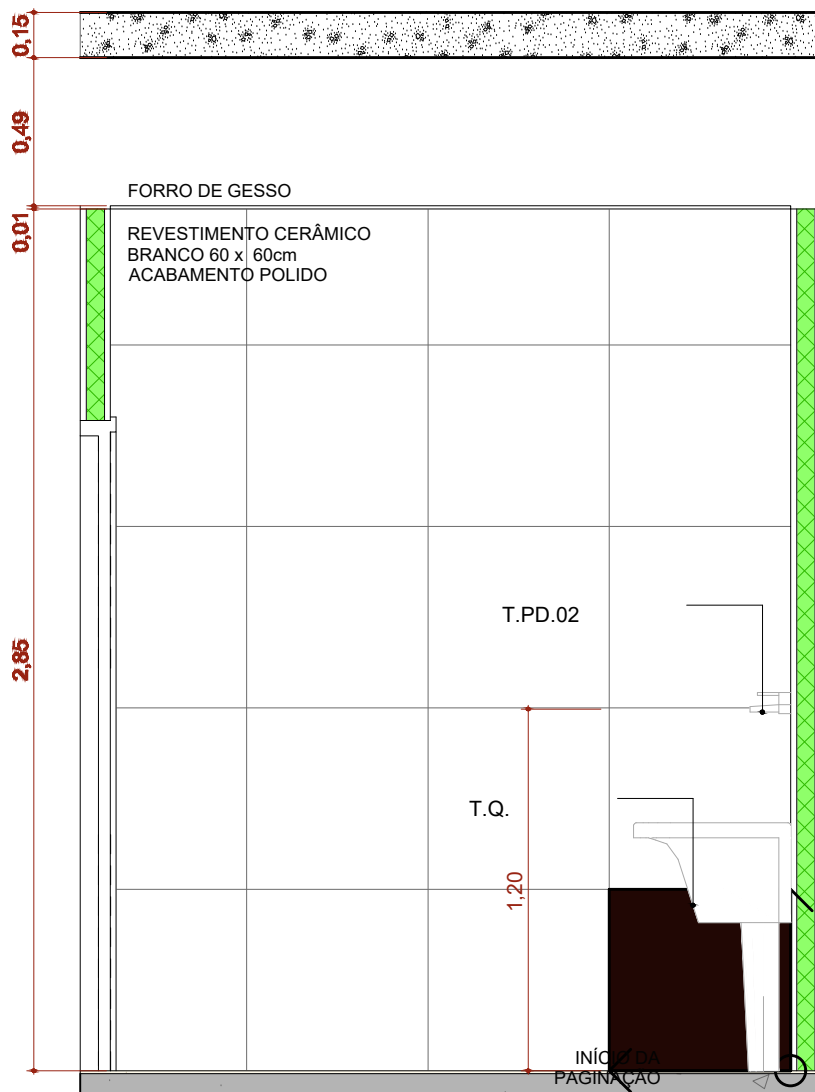


A.M.07 VISTA 4
Escala:1:25

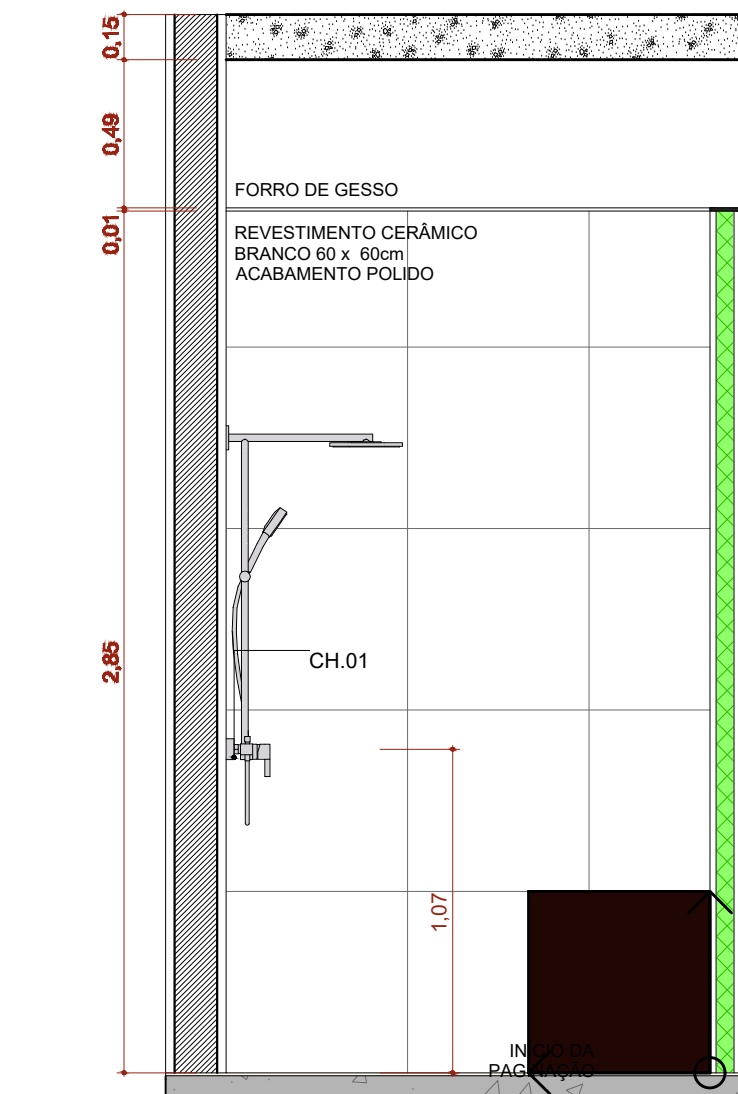


A.M.08 VISTA 1
Escala:1:25

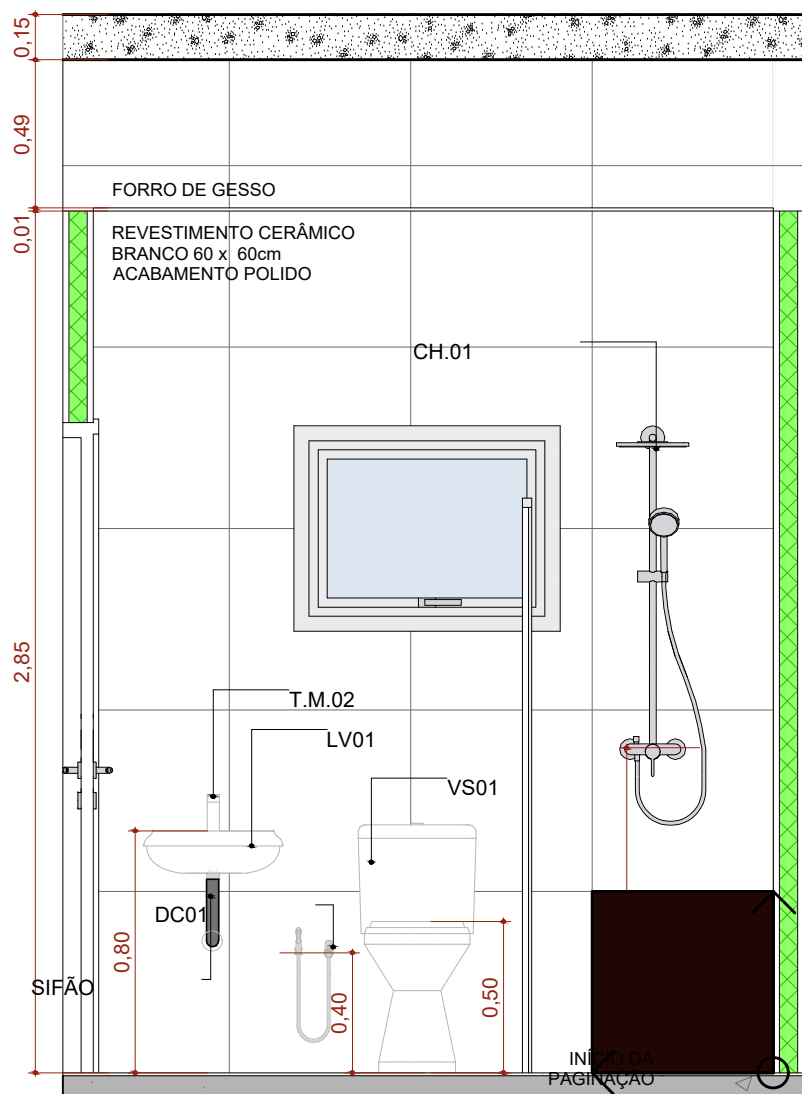


A.M.08 VISTA 2
Escala:1:25

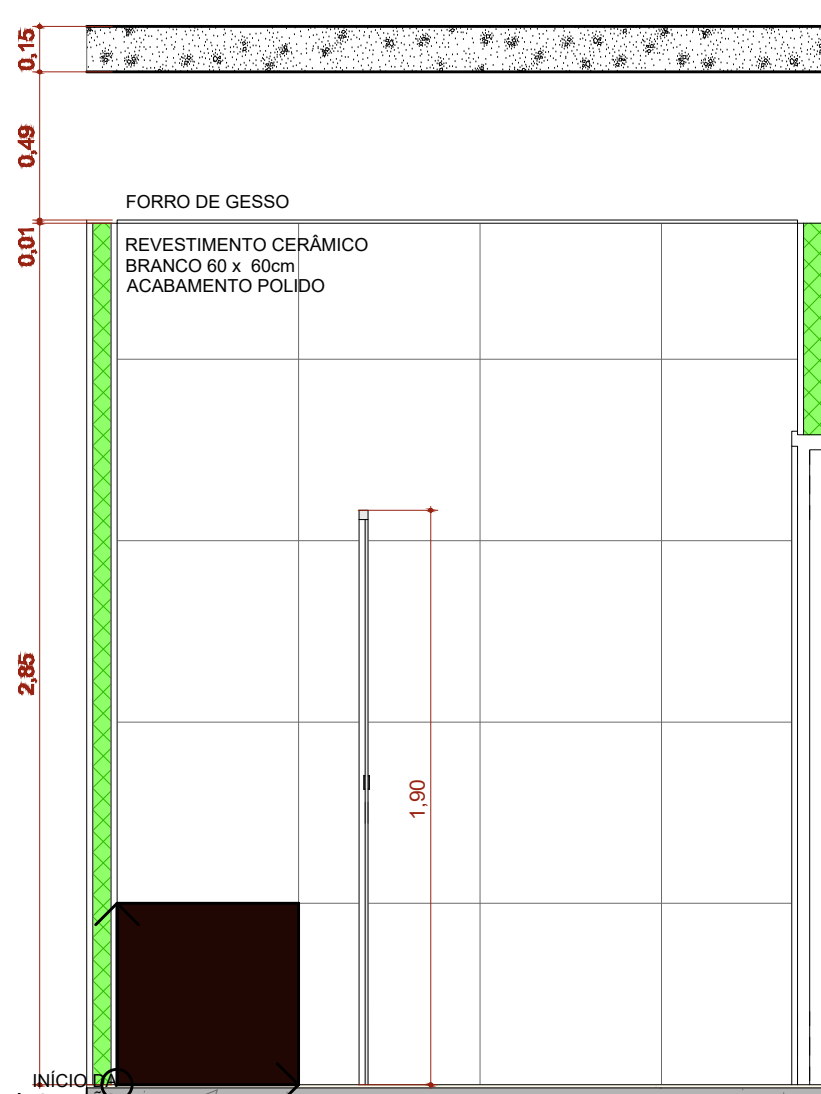


A.M.08 VISTA 3
Escala:1:25

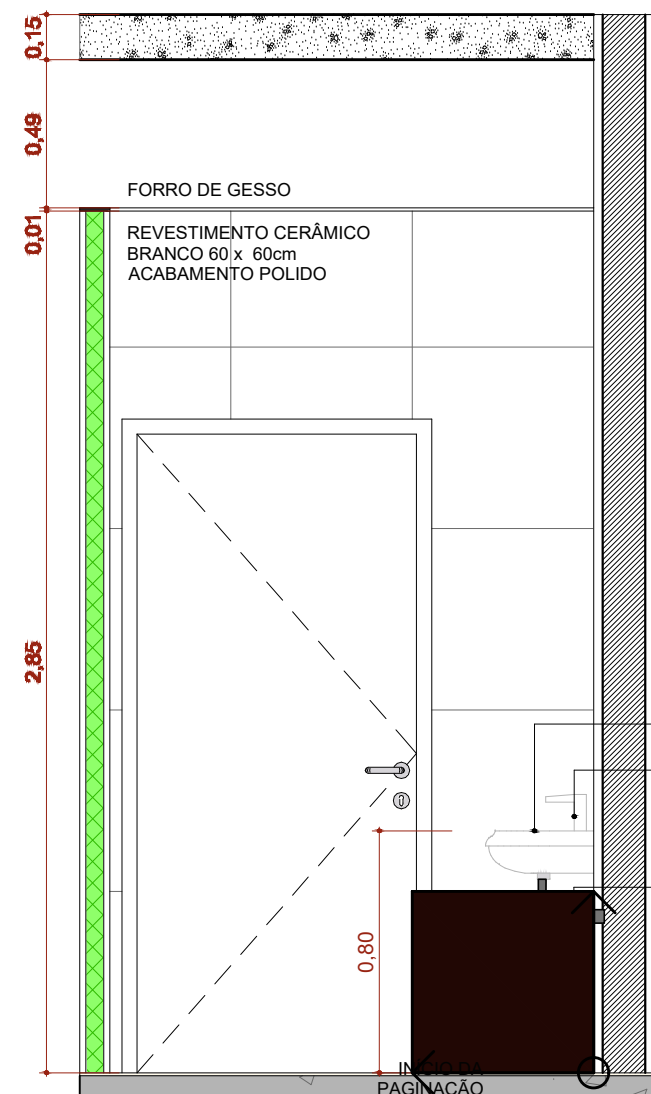


A.M.08 VISTA 4
Escala:1:25

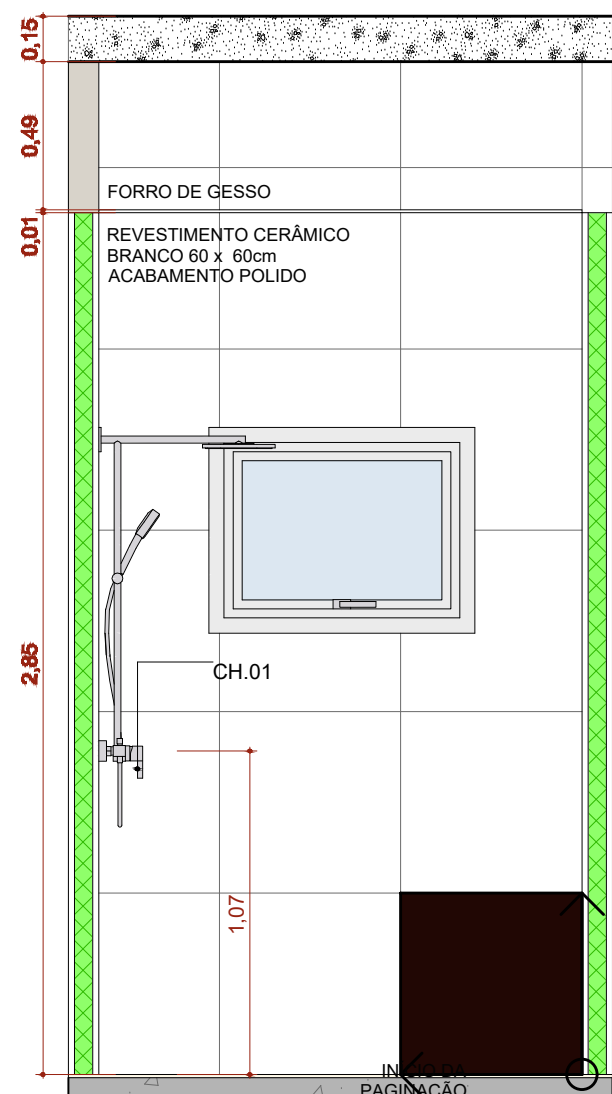


A.M.09 VISTA 1
Escala:1:25

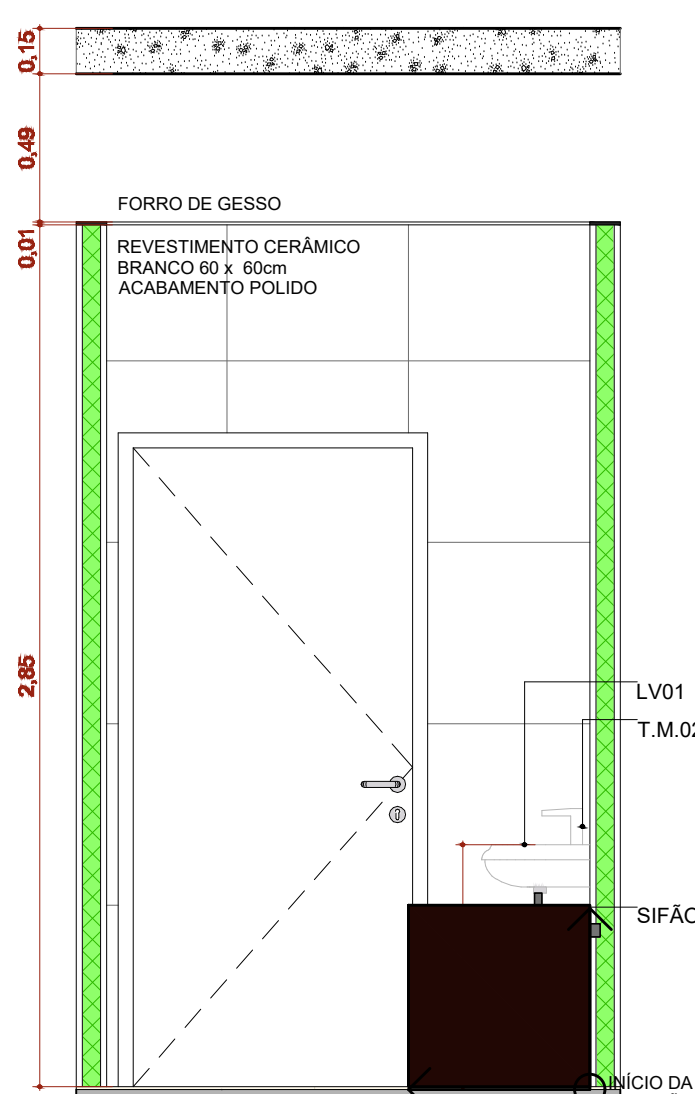


A.M.09 VISTA 2
Escala:1:25

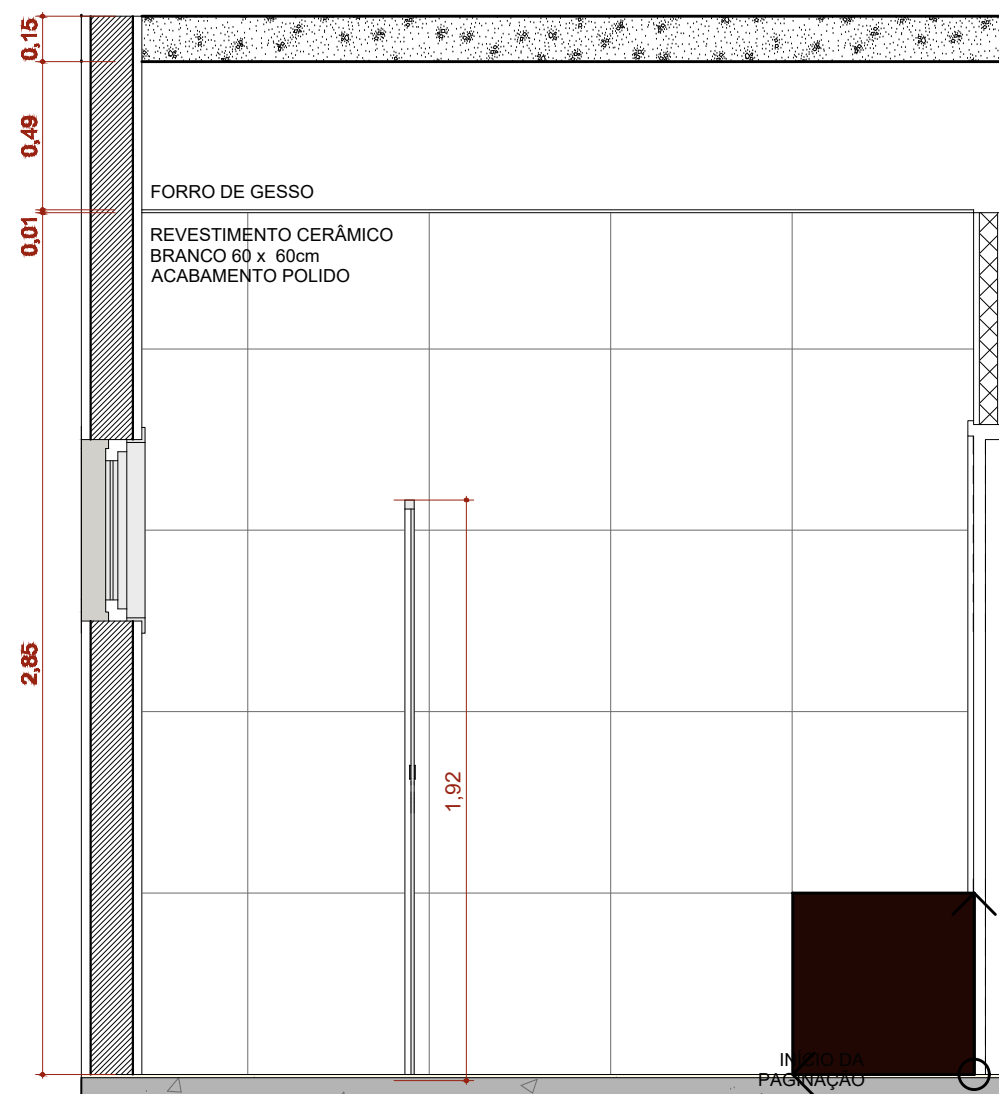


A.M.09 VISTA 3
Escala:1:25

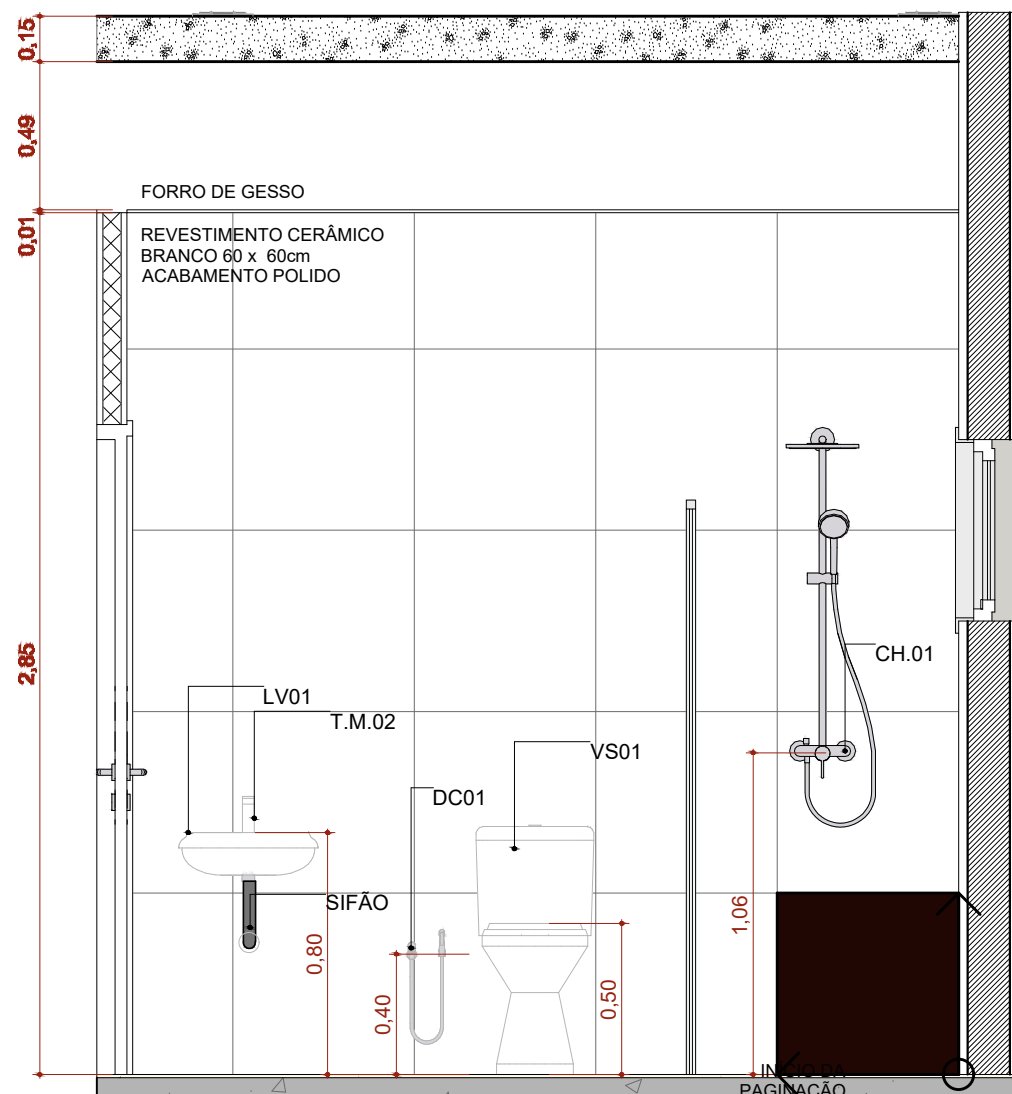


A.M.09 VISTA 4
Escala:1:25

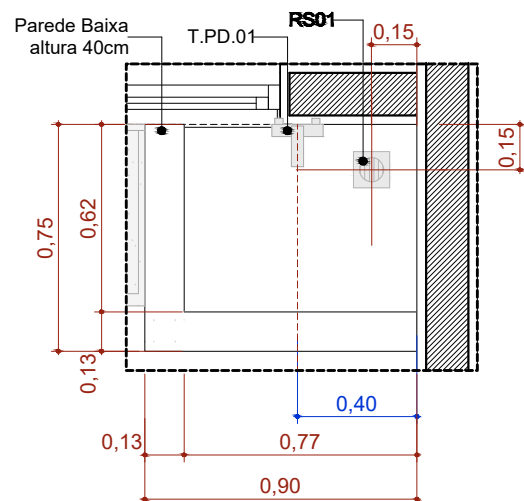

A.M.10 Higienização dos pés
Escala:1:25

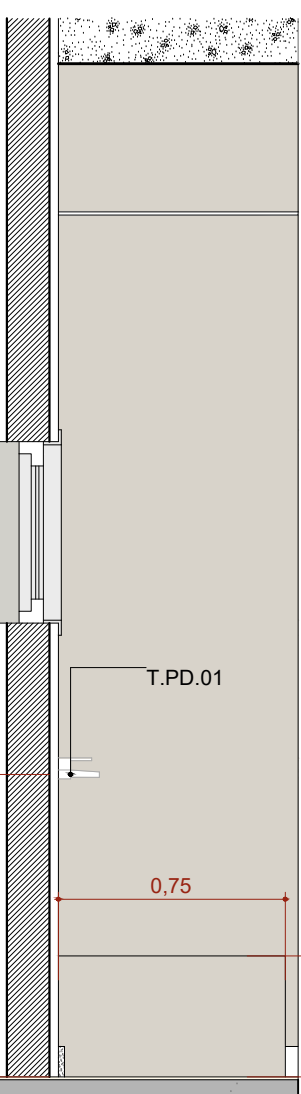

A.M.10 VISTA 1
Escala:1:25

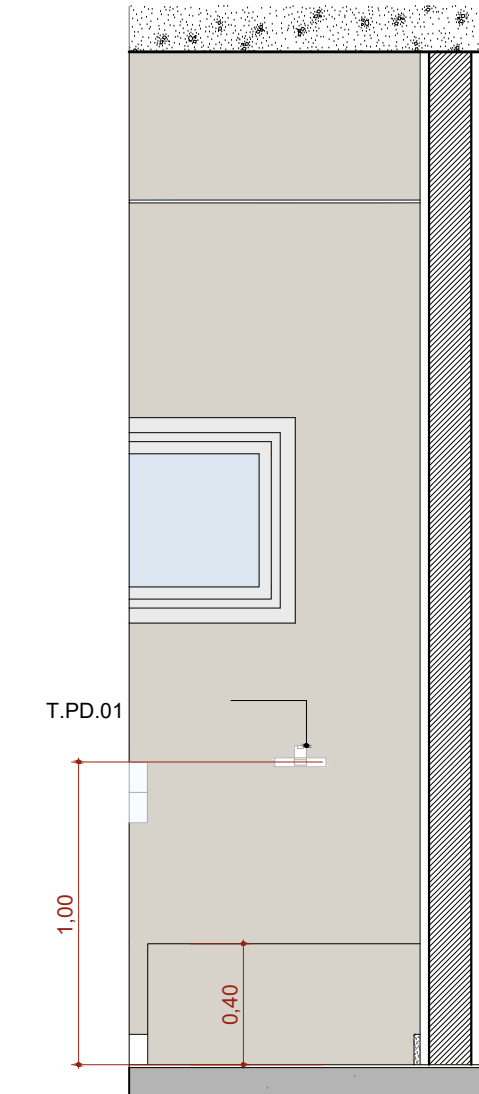

A.M.10 VISTA 2
Escala:1:25

PLANTA-CHAVE DE SITUAÇÃO	
AUTOR(A) DO PROJETO EXECUTIVO	REGISTRO
INNGRIDY CORREIA MACHADO	CREA/AL 021833253-0
ASSINATURA/CARIMBO	

R0	20/10/2025	EMISSION INICIAL
REVISÃO	DATA	DESCRIÇÃO

TÍTULO DO PROJETO	UNIDADE BÁSICA DE SAÚDE
PROPRIETÁRIO	MINISTÉRIO DA SAÚDE
SECRETARIA DE ATENÇÃO PRIMÁRIA À SAÚDE	
CNPJ	00.394.544/0108-14
ENDEREÇO	Secretaria de Atenção Primária à Saúde
	Esplanada dos Ministérios Bloco G Edifício Sede - Ministério da Saúde
	CEP 70. 058-900 - Brasília- DF
TÍTULO DA PRANCHA	DETALHAMENTO ÁREAS MOLHADAS 02



DISCIPLINA	ARQUITETURA
PRANCHA	13/13

DESCRIÇÃO DA ETAPA				
PROJETO EXECUTIVO				
NOME: PRANCHA - ARQUIVO PE AQ UBS 13.13	REVISÃO R0	UNIDADE METROS	DATA 20/10/2025	ESCALA INDICADA
AUTORIA) INTELLECTUAL MIRELA PILON PESSATTI VICTORIA ANGELI CAPOVILLA LEONARDO MEGIATO PEREIRA DOS SANTOS			REGISTRO CAU: A 25669-2 CAU: A 247156-6 CAU: A1867768	
DIREITOS AUTORAIS RESERVADOR CONFORME LEGISLAÇÃO NACIONAL E INTERNACIONAL				FOLHA A1