



Características do Projeto	
1 – COBRIMENTO DAS ARMADURAS – PILARES E VIGAS:	3,0 cm
2 – COBRIMENTO DAS ARMADURAS – LAJES E ESCADAS:	3,0 cm
3 – COBRIMENTO DAS ARMADURAS – FUNDAÇÃO:	4,5 cm
4 – PREVER LASTRO DE CONCRETO MAGRO (5 cm) SOB AS ESTRUTURAS EM CONCRETO.	
NOTAS 1 : DURABILIDADE	
1 – CLASSE DE AGRESSIVIDADE AMBIENTAL: II	
2 – MÓDULO DE ELASTICIDADE > 35.42 GPa	
3 – FATOR A/C < 0,4	
4 – A/C CA 50a e CA 60B	
5 – CONCRETO CLASSE > 30 MPa	
6 – CONSUMO DE CIMENTO > 350 Kg/m³	

5 - OS VENTOS INCIDENTES NAS FACES X (90°) E Y (0°), RESPECTIVAMENTE, NÃO OCORREM SIMULTANEAMENTE.

LEGENDA DA PLANTA DE LOCAÇÃO

(A) ORIENTAÇÃO DOS EIXOS DOS PILARES



(1) ORIENTAÇÃO DOS EIXOS DOS PILARES

NOTAS 3 : GERAIS

- Dimensões em Centímetros e Níveis em metros
- Conferir as disposições dos armadurejos antes
- A Responsabilidade pela fiscalização da obra
- Aconselhamos moldagem de corpos de prova
- Respeitar os prazos mínimos para retirada de
- Evitar romper concreto após endurecimento, com
- Todo e qualquer alteração no respectivo projeto ser consultado e o mesmo deverá emitir ser

NOTAS 3 : GERAIS

1 - Dimensões em Centímetros e Níveis em metros;
2 - Conferir as disposições das armaduras antes
3 - A Responsabilidade pela fiscalização da obra
4 - Aconselhamos moldagem de corpos de prova
5 - Respeitar os prazos mínimos para retirada de
6 - Evitar romper concreto após endurecido, com
7 - Toda e qualquer alteração no respectivo projeto

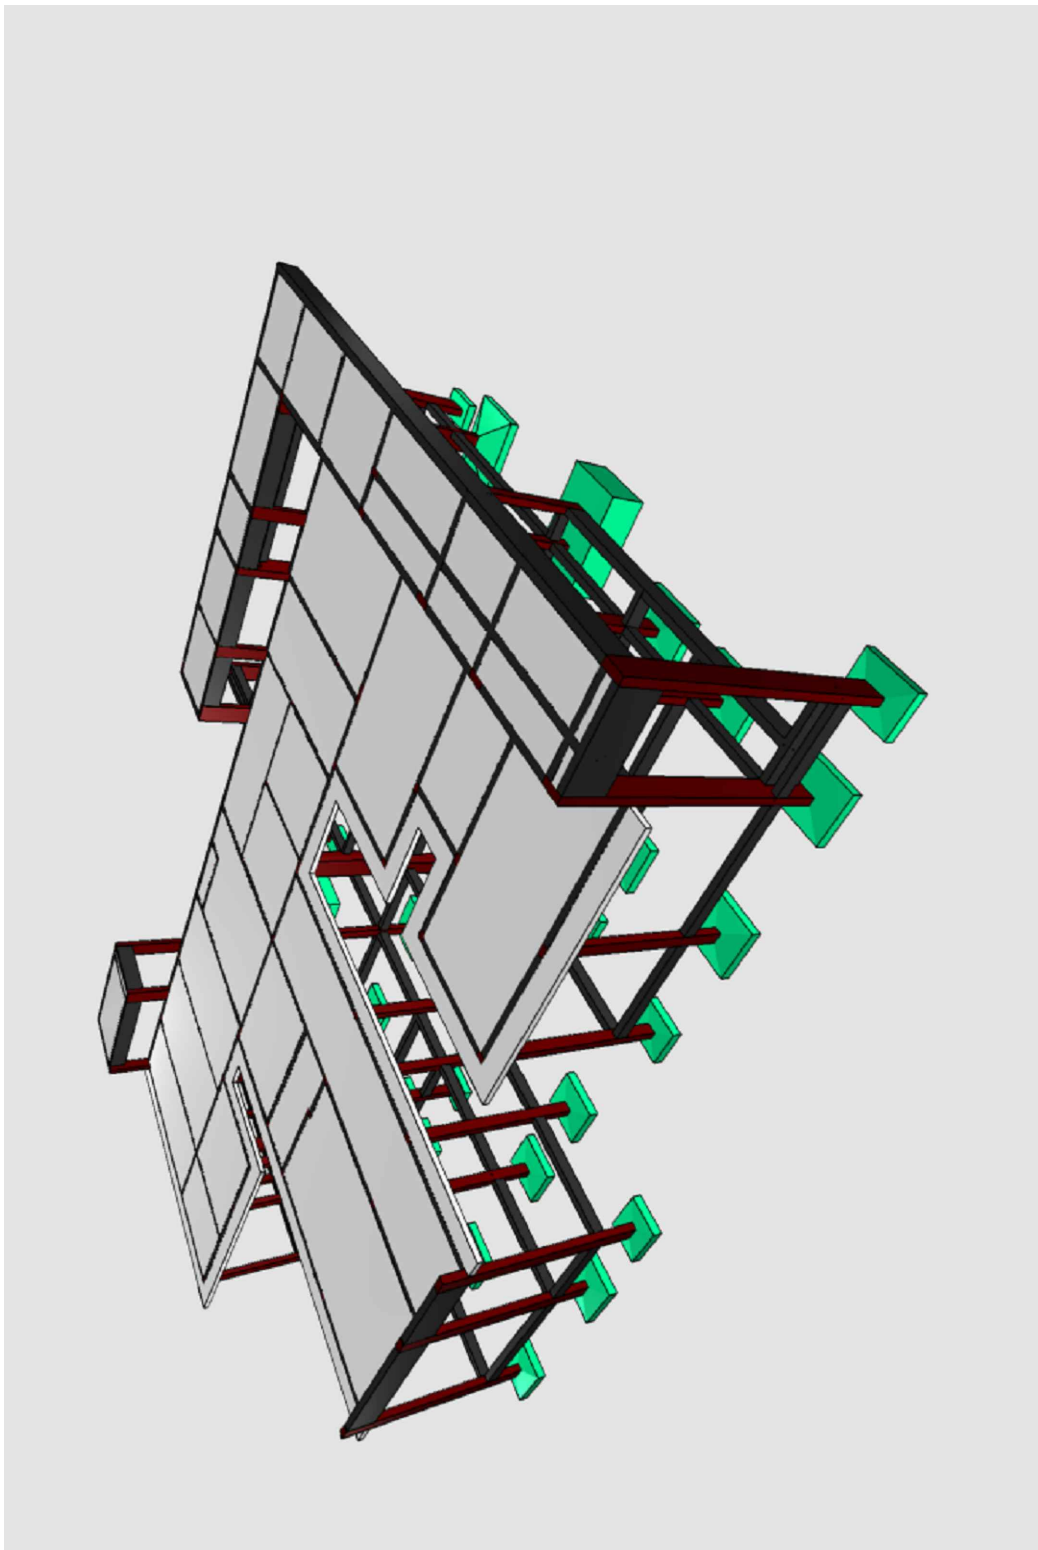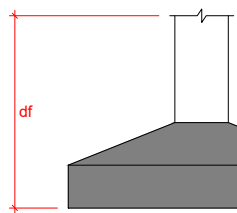

AUTORIA DO PROJETO EXECUTIVO				REGISTRO	
INGRIDY CORREIA MACHADO				CREA/AL 0321325-0	
ASSINATURA 					
R0		20/10/2005		EMISSÃO INICIAL	
REVISÃO		DATA		DESCRIÇÃO	
TÍTULO DO PROJETO UNIDADE BÁSICA DE SAÚDE PROPRIETÁRIO MINISTÉRIO DA SAÚDE SECRETARIA DE ATENÇÃO PRIMÁRIA À SAÚDE CNPJ 00.394.544/0108-14 ENDEREÇO Secretária de Atenção Primária à Saúde Esplanada dos Ministérios Bloco G Edifício Sede - Ministério da Saúde CEP 70. 058-900 - Brasília- DF TIPO DE PROJETO PLANTA DE LOCAÇÃO					
				DISCIPLINA ESTRUTURAL FRANCHA 01/34	
DESCRIÇÃO DA ETAPA					
PROJETO ESTRUTURAL					
NOME: FRANCHA - ARQUIVO PE ES UBS - 1.34		REVISÃO R0	UNIDADE CM	DATA 27/10/2025	ESCALA INDICADA
AUTORIA INTELCTUAL KAYO HENRIQUE MOREIRA				REGISTRO CREA-MG: 199774D	
DIRETOS DONA RESERVADOR CONFORME LEGISLAÇÃO NACIONAL E INTERNACIONAL					

