


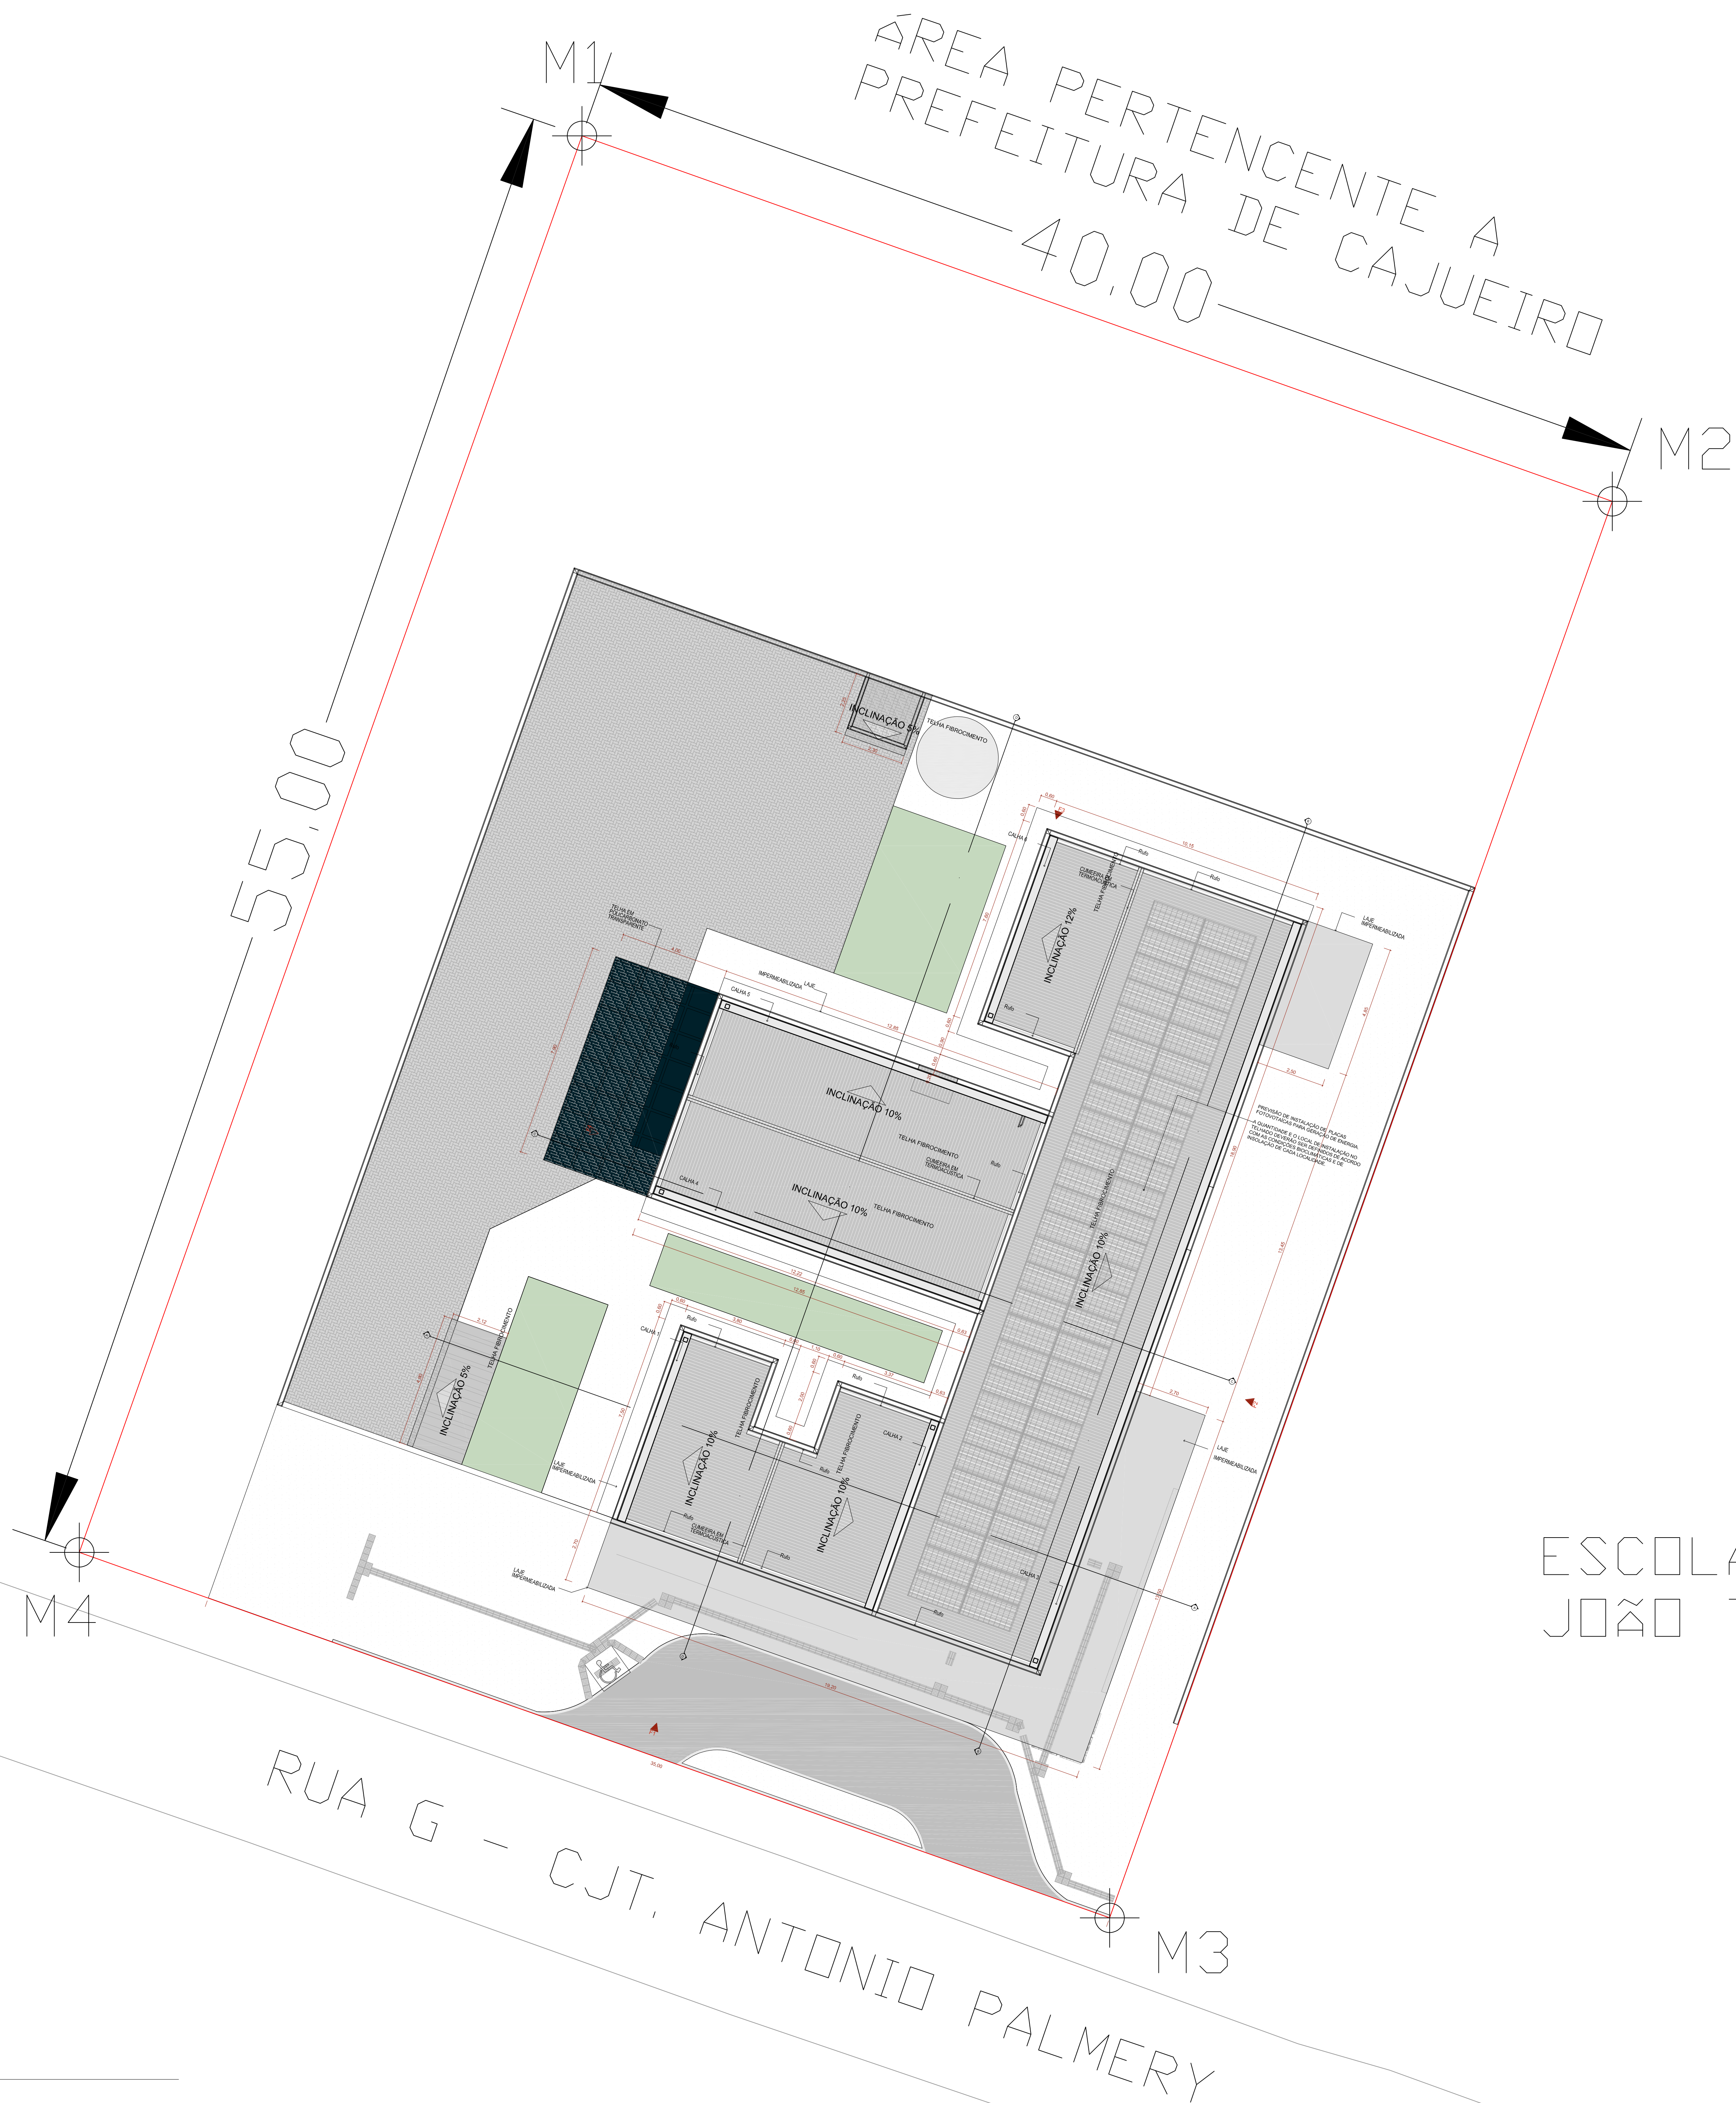

ESCOLA MUNICIPAL
JOÃO TEIXEIRA COSTA

LOCAÇÃO

Escala:1:100

PLANTA-CHAVE DE SITUAÇÃO	
AUTORIA DO PROJETO EXECUTIVO	
INGRIDY CORREIA MACHADO	
REGISTRO	
CREA/AL 021833253-0	
ASSINATURA DO PROJETO	
R0	
22/10/2025	
EMISSÃO INICIAL	
REVISÃO	
DATA	
DESCRIÇÃO	
TÍTULO DO PROJETO	
UNIDADE BÁSICA DE SAÚDE	
PROPRIETÁRIO	
PREFEITURA MUNICIPAL DE CAJUEIRO	
CNPJ	
12.333.738/0001-50	
ENDEREÇO	
Prefeitura Municipal de Cajueiro	
Av. Antônio de Miranda Cabral, nº 150, Centro, CEP: 57770-000	
Cajueiro/AL	
DISCIPLINA	
ARQUITETURA	
PRANCHAS	
01/13	
TÍTULO DO PROJETO	
PLANTA DE LOCAÇÃO	
DESCRIÇÃO DA ETAPA	
PROJETO EXECUTIVO	
NOME: PRANCHAS - ARQUIVO	
PE AQ UBS - 01.13	
REVISÃO	
R0	
UNIDADE	
METROS	
DATA	
22/10/2025	
ESCALA	
INDICADA	
AUTORIA INTELLECTUAL	
MIRELA PILON PESSATTI	
VICTORIA ANGELI CAPOVILLA	
LEONARDO MEGIATO PEREIRA DOS SANTOS	
REGISTRO	
CAU: A 25669-2	
CAU: A 247156-4	
CAU: A 1987768	
DIREITOS AUTORAIS RESERVADOS CONFORME LEGISLAÇÃO NACIONAL E INTERNACIONAL	
FOLHA 01	
10,00 X 14,10	