


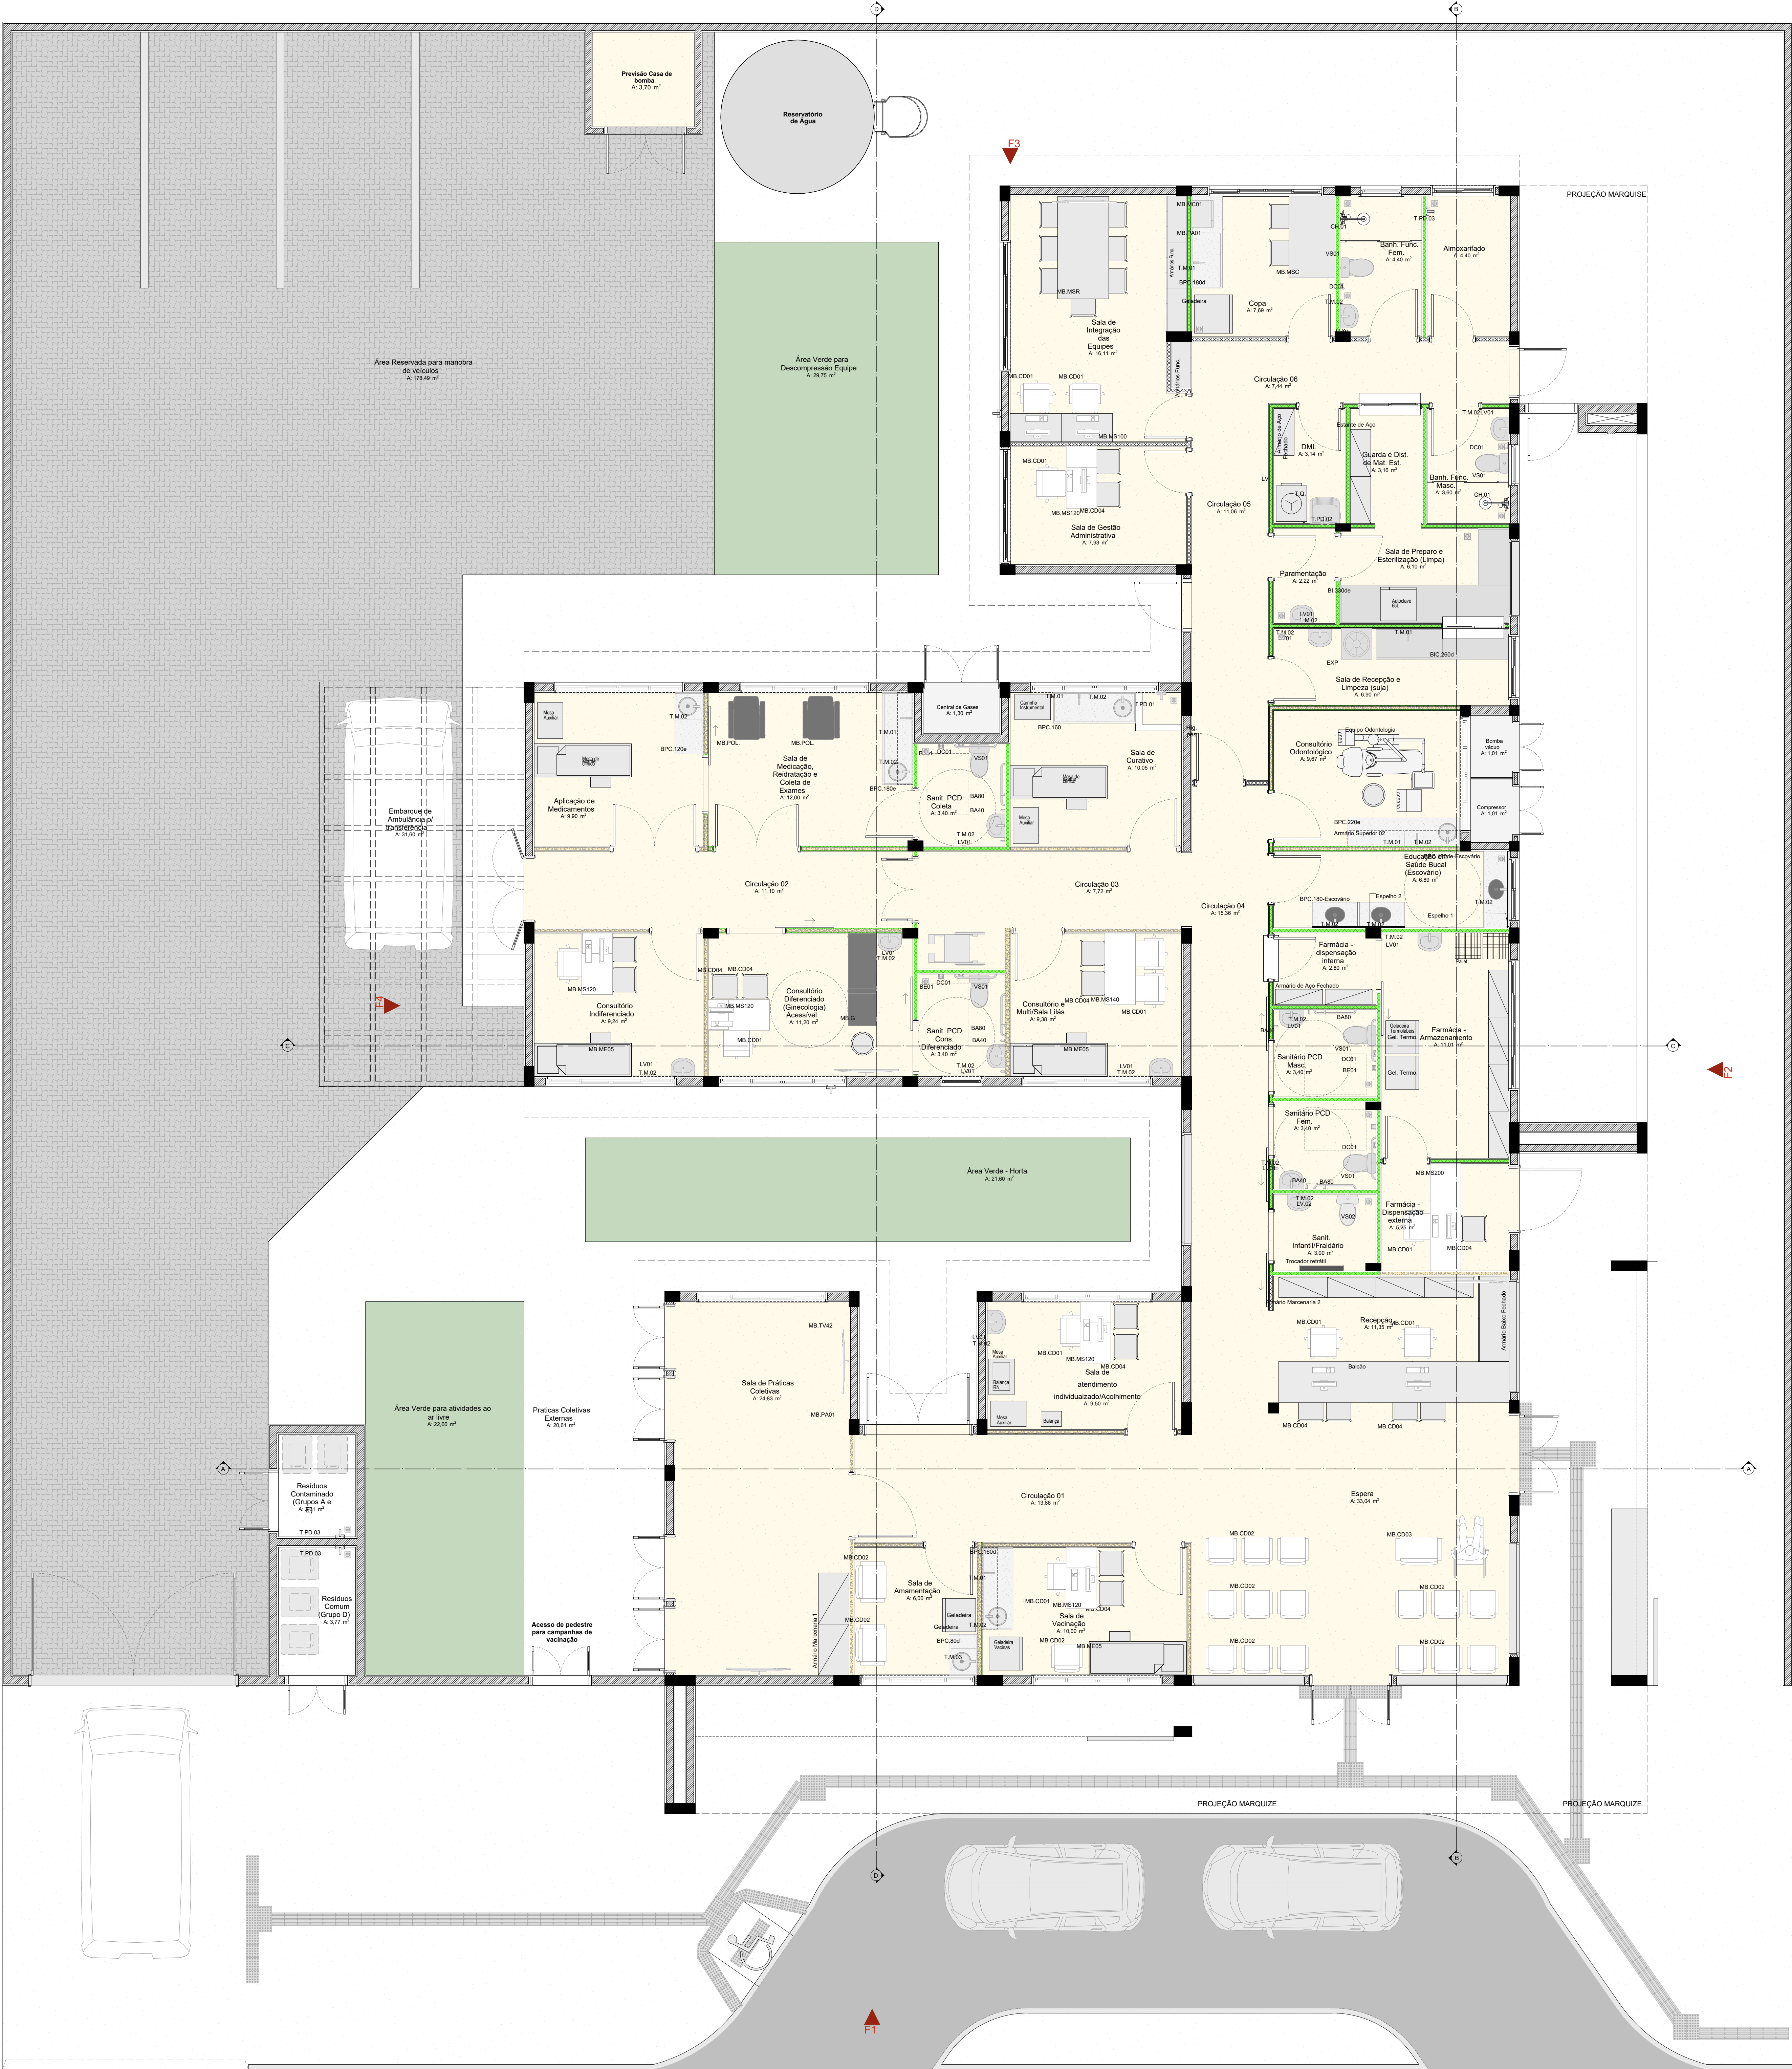


Quadro de Mobiliários		
Cód.	Qtd.	Descrição
Amário com chave	1	Amário de ferro fechado com cadeado
Amário de Aço	3	Amário de ferro fechado 0,82 x 0,40m
Amário Marcenaria 1	2	Amário fechado 1,00 x 0,60m
Amário Marcenaria 2	4	Amário fechado 0,95 x 0,40m
Amário Superior 01	1	Amário fechado 1,60 x 0,30 x 1,50m, 3 portas
Amário Superior 02	2	Amário fechado 1,10 x 0,30 x 1,50m, 3 portas
Amário Superior 03	1	Amário fechado 1,00 x 0,30 x 1,50m, 3 portas
Amário Func.	4	Amário de aço 5 espaços
Balança	1	Balança Médica Antropométrica Digital
Balança RM	1	Balança Médica Pedrúncia Digital
Banco Gratuito	2	Banqueta gratuita tipo mocho
Centro Instrumental	1	Dimensões 0,50 x 0,70m
Conteiner Grupo A1	1	Conteiner de 700
Conteiner Grupo E	1	Conteiner de 700
Conteiner Orgânicos	1	Conteiner de 700
Conteiner Reciclados	1	Conteiner de 700
Conteiner Vidro	1	Conteiner de 700
Espelho 1	1	Galestria para vacinas
Estende de Aço	5	Estende de aço com 6 prateleiras
MB CD01	12	Cadeiras modelo escritório para áreas administrativas
MB CD02	18	Pufos
MB CD03	1	Pufos Ovos
MB CD04	26	Cadeiras
MB D	1	Mesa de exame clínico ginecológico
MB E05	3	Cama Hospital (Grupo A)
MB MS100	2	Mesa de trabalho com dimensões 1,20 x 0,55m e altura de 0,75m
MB MS120	6	Mesa de trabalho 1,20 x 0,60 m com gavetas
MB MS140	1	Mesa de trabalho com dimensões 1,20 x 0,80m e altura de 0,75m
MB MS200	1	Mesa de trabalho com dimensões 2,00 x 0,80m e altura de 0,75m
MB MSC	1	Mesa de cozinha com dimensões 1,80x 0,90m
MB MSR	1	Mesa de reunião com dimensões 3,00 x 1,00m
MB PCL	2	Pufos de madeira com dimensões 3,00 x 1,00m
MB TV42	5	TV 42"
Palet	2	Palet modular plástico 50x50cm
PC	10	Tela para computador
Teclado	10	Teclado e mouse

Quadro de Áreas	
Ambiente	Área (m²)
Atendimento	4,40
Atendimento de Medicamentos	9,90
Área Reservada para manobra de veículos	176,49
Área Verde - Horta	21,80
Área Verde para atividades ao ar livre	22,60
Área Verde para Descompressão Equipe	20,75
Banc. Func. Func.	4,40
Banc. Func. Masc.	3,80
Banc. Visão	1,01
Centro de Gases	1,30
Circulação 01	13,88
Circulação 02	11,10
Circulação 03	7,72
Circulação 04	15,38
Circulação 05	11,08
Circulação 06	7,44
Compressor	1,01
Consultório Diferenciado (Ginecologia) Acessível	11,20
Consultório e MultiSala Lúas	9,38
Consultório Indiferenciado	9,24
Consultório Odontológico	9,87
Copa	7,69
DML	3,14
Educação em Saúde Bucal (Escovão)	6,89
Embarque de Ambulância p/ Transferência	31,80
Espera	33,04
Farmácia - Armazenamento	11,01
Farmácia - Dispensação externa	5,25
Farmácia - Dispensação interna	2,80
Guarda e Dist. de Mat. Est.	3,18
Paramentação	2,22
Práticas Coletivas Externas	20,61
Recepção	11,35
Resíduos Contaminados (Grupo D)	3,77
Resíduos Contaminados (Grupos A e E)	3,01
Sala de Armazenamento	6,00
Sala de atendimento individualizado/Acolhimento	9,90
Sala de Curativo	10,05
Sala de Gestão Administrativa	7,33
Sala de Integração das Equipes	16,11
Sala de Medicação, Roda e Cota de Exames	12,00
Sala de Práticas Coletivas	24,83
Sala de Preparo e Esterilização (Limpas)	6,10
Sala de Recepção e Limpeza (Luz)	6,90
Sala de Vacinação	10,00
Sanit. Infan/Filatório	3,00
Sanit. PCD Cont.	3,40
Sanit. PCD Cont. Diferenciado	3,40
Sanitário PCD Fam.	3,40
Sanitário PCD Masc.	3,40

Quadro de Bate-Maca e Rodapé	
Item	Comprimento (m)
Rodapé interno mesa cara com 10cm de altura, em granito	292,16
Rodapé interno mesa cara com 11cm de altura, em granito	4,33
Rodapé interno mesa cara com 12cm de altura, em granito	6,40

Importante:
1. A empresa responsável pela execução das paredes de drywall deverá verificar todos os mobiliários e equipamentos que serão fixados nas mesmas (bancas de gases, armários, purificadores, etc) e fazer o reforço de sustentação com perfil metálico, com capacidade para suportar as devidas cargas conforme indicação do fabricante de drywall (Detalhe 01).

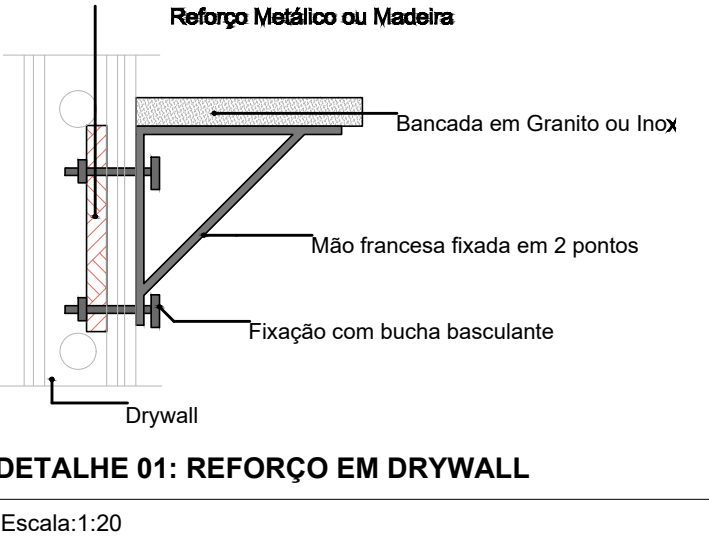

PLANTA-CHAVE DE SITUAÇÃO

AUTORIA DO PROJETO EXECUTIVO

INNGRIDY CORREIA MACHADO

ASSINATURA

REGISTRO

CREA/AL 021833253-0

RO

20/10/2025

REVISÃO

DATA

EMISSION INICIAL

DESCRIÇÃO

TÍTULO DO PROJETO

UNIDADE BÁSICA DE SAÚDE

PROPRIETÁRIO

MINISTÉRIO DA SAÚDE

SECRETARIA DE ATENÇÃO PRIMÁRIA À SAÚDE

CNPJ

00.394.544/0108-14

Endereço

Esplanada dos Ministérios Bloco G Edifício Sede - Ministério da Saúde

CEP 70. 056-900 - Brasília- DF

TÍTULO DO PROJETO

PLANTA DE LAYOUT

DESCRIÇÃO DA ETAPA

PROJETO EXECUTIVO

NOME PRONÚNCIA - ARQUIVO

PE AQ UBS 03.13

REVISÃO

UNIDADE

METROS

DATA

20/10/2025

ESCALA

INDICADA

AUTORIA INTELLECTUAL

MIRELA PILON PESSATTI

VICTORIA ANGELI CAPOVILLA

LEONARDO MEGATO PEREIRA DOS SANTOS

REGISTRO

CAU: A 25669-2

CAU: A 247156-6

CAU: A 1867768

DIREITOS AUTORAIS RESERVADOS CONFORME LEGISLAÇÃO NACIONAL E INTERNACIONAL

FOLHA 02

10/09/2025

