


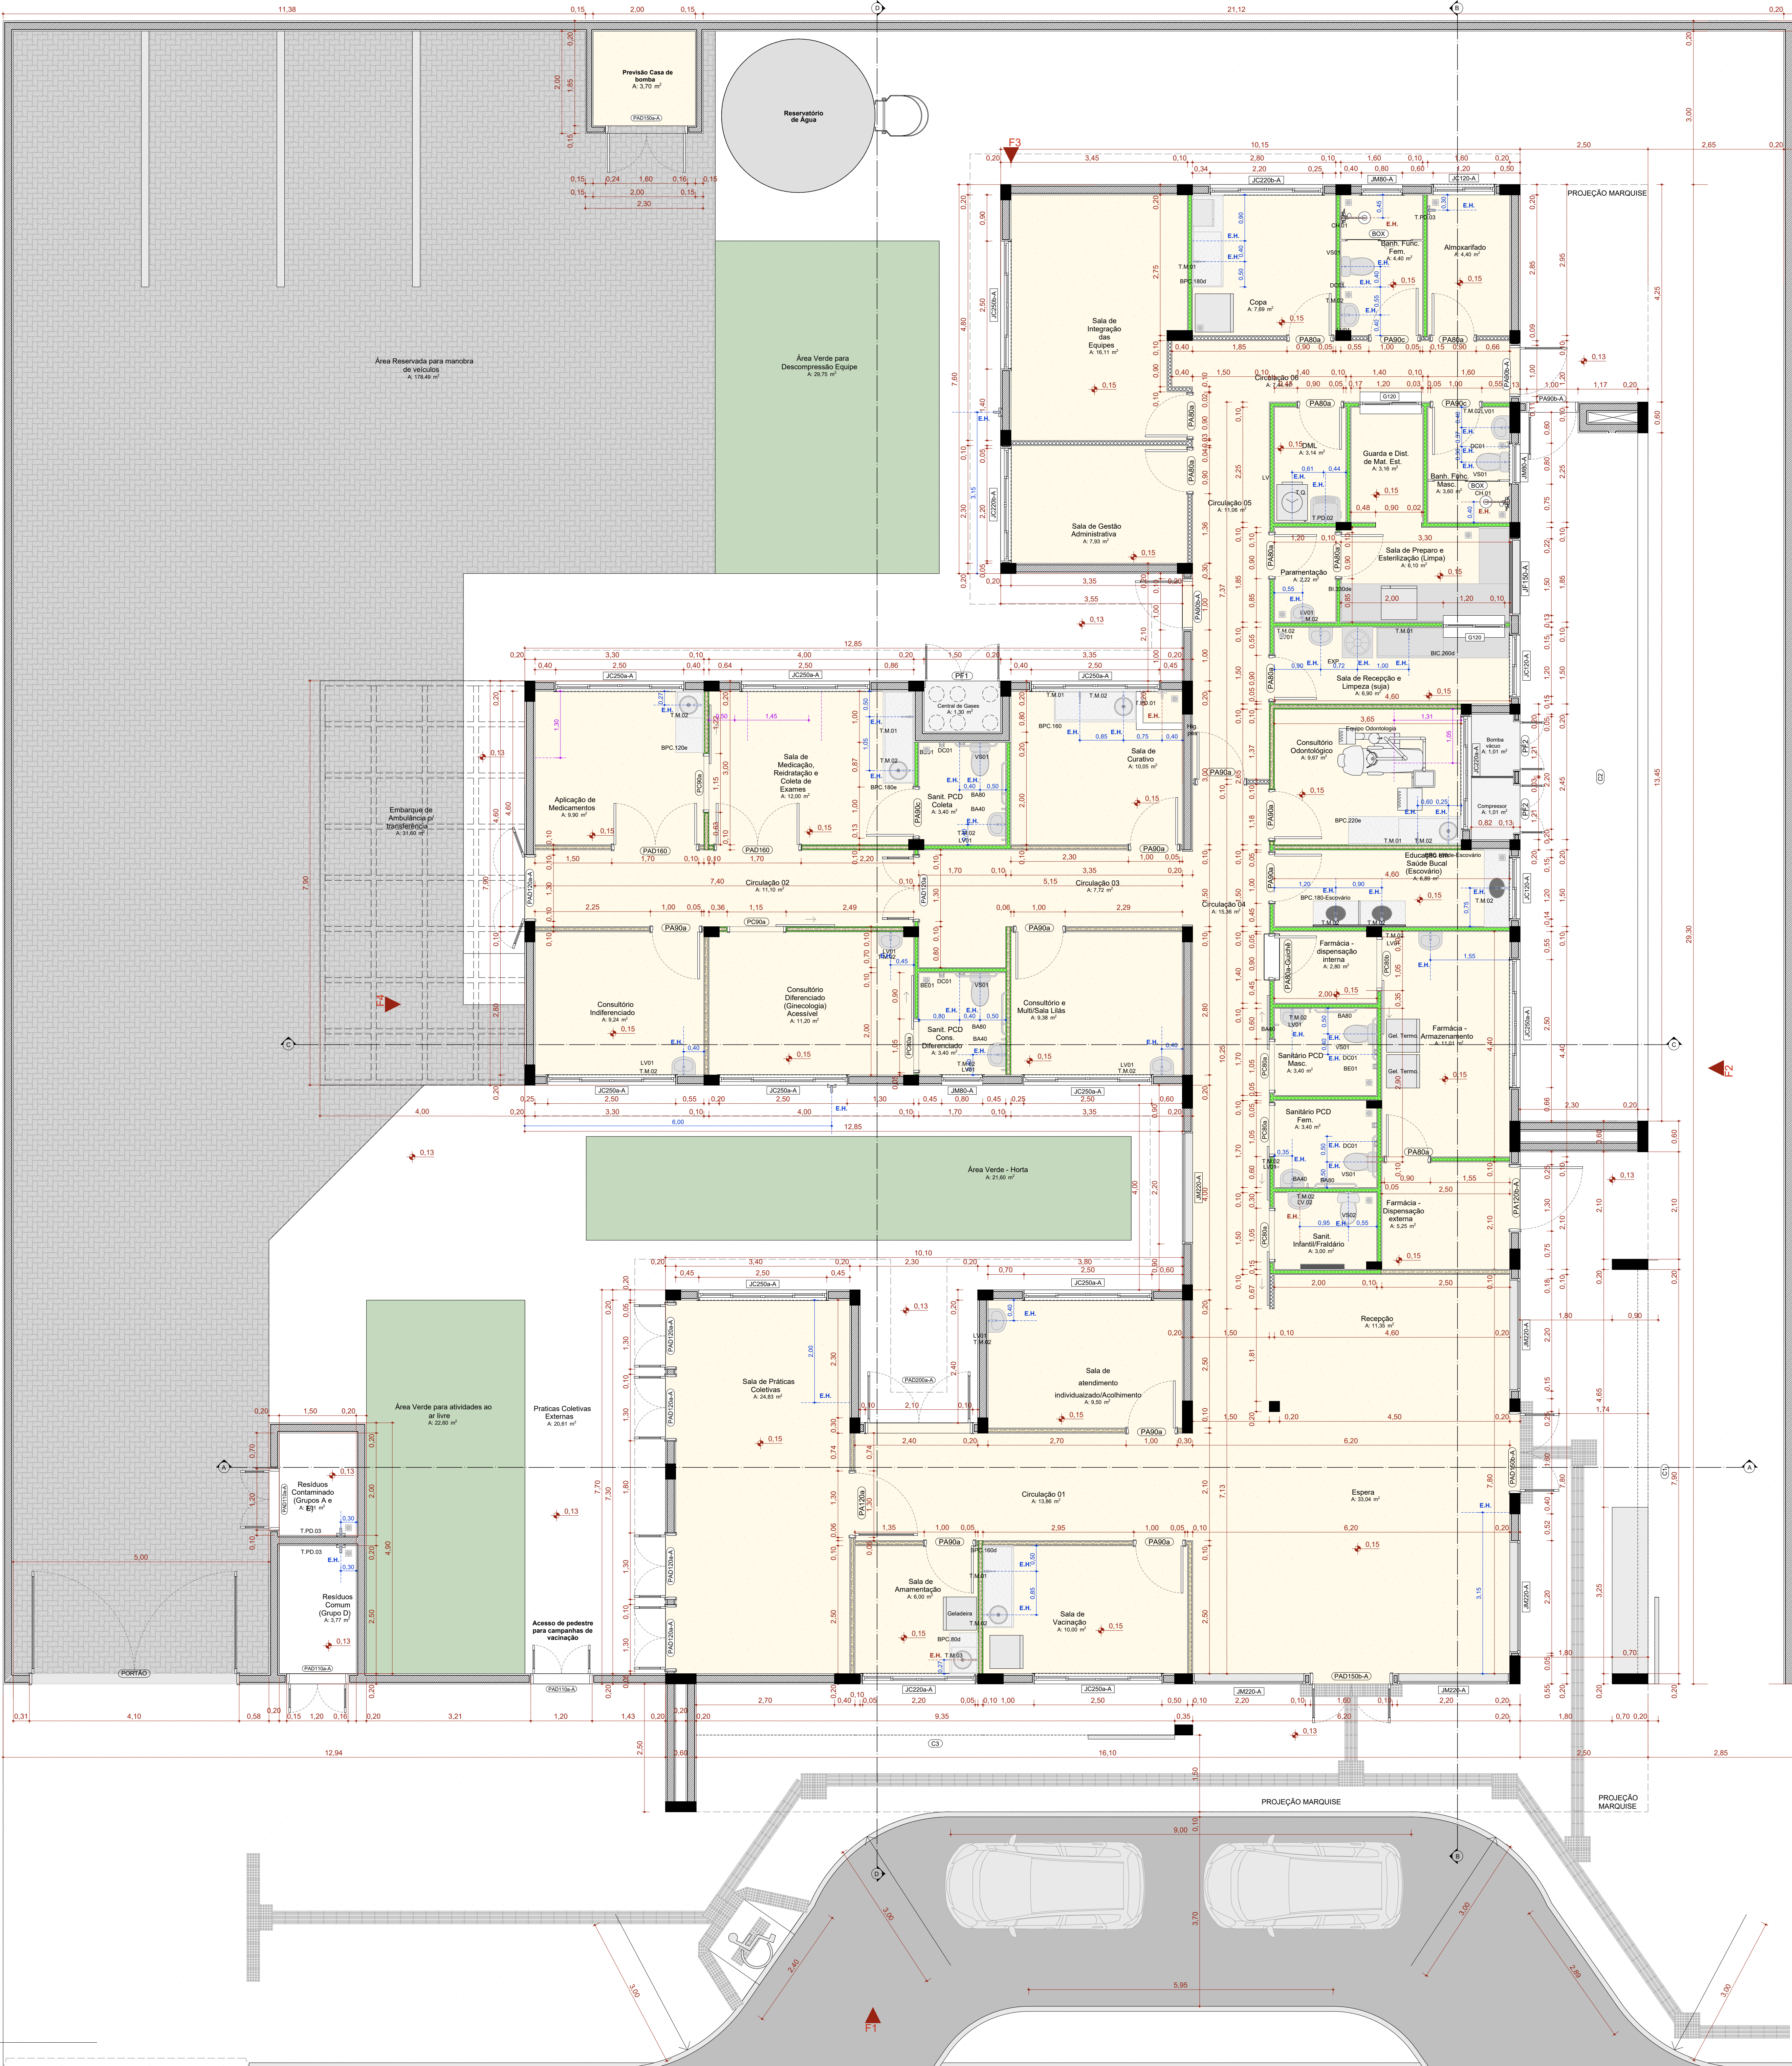


QUADRO DE PORTAS									
ID.	QNT.	DIMENSÃO DA FOLHA (m)	DESCRIÇÃO	PUXADOR / MANEIRA	FECHADURA / TRINCO	MOLA	ACESSÓRIOS	DOBRADIÇA	PARADE
PAB0a	9	0,82x2,11	Porta de madeira, 1 folha abertura de giro, com acabamento em pintura branca	Maneja do tipo alavanca de alta resistência	Fechadura tipo rosca, em aço carbono	Não se aplica	Não se aplica	Dobradiças linha reforçada, com anel	Drywall
PAB0a-Guêra	1	0,82x2,11	Porta de madeira, 1 folha abertura de giro, com acabamento em pintura branca	Maneja do tipo alavanca de alta resistência	Fechadura tipo rosca, em aço carbono	Não se aplica	Não se aplica	Dobradiças linha reforçada, com anel	Drywall
PAB0a	9	0,82x2,11	Porta de madeira, 1 folha abertura de giro, com acabamento em pintura branca	Maneja do tipo alavanca de alta resistência	Fechadura tipo rosca, em aço carbono	Não se aplica	Não se aplica	Dobradiças linha reforçada, com anel	Drywall
PAB0a-A	3	0,82x2,11	Porta de madeira, 1 folha abertura de giro, com acabamento em pintura branca	Maneja do tipo alavanca de alta resistência	Fechadura tipo rosca, em aço carbono	Não se aplica	Não se aplica	Dobradiças linha reforçada, com anel	Alvenaria
PAB0c	3	0,82x2,11	Porta de madeira, 1 folha abertura de giro, com acabamento em pintura branca	Maneja do tipo alavanca de alta resistência	Fechadura tipo rosca, em aço carbono	Não se aplica	Não se aplica	Barra de apoio horizontal em aço inox, 40cm de comprimento	Drywall
PA120a	1	1,22x2,11	Porta de madeira com vidro, 1 folha abertura de giro, com acabamento em pintura branca	Maneja do tipo alavanca de alta resistência	Fechadura tipo rosca, em aço carbono	Não se aplica	Não se aplica	Dobradiças linha reforçada, com anel	Drywall
PA120a-A	1	1,22x2,11	Porta de madeira com vidro, 1 folha abertura de giro, com acabamento em pintura branca	Maneja do tipo alavanca de alta resistência	Fechadura tipo rosca, em aço carbono	Não se aplica	Não se aplica	Dobradiças linha reforçada, com anel	Alvenaria
PAD110a-A	3	1,12x2,11	Porta de madeira com vidro, 2 folhas, abertura de giro, com acabamento em pintura branca	Maneja do tipo alavanca de alta resistência	Fechadura tipo rosca, em aço carbono	Não se aplica	Não se aplica	Dobradiças linha reforçada, com anel	Alvenaria
PAD120a	1	1,22x2,11	Porta de madeira com vidro, 2 folhas, abertura de giro, com acabamento em pintura branca	Maneja do tipo alavanca de alta resistência	Fechadura tipo rosca, em aço carbono	Não se aplica	Não se aplica	Dobradiças linha reforçada, com anel	Drywall
PAD120a-A	5	1,22x2,11	Porta de madeira com vidro, 2 folhas, abertura de giro, com acabamento em pintura branca	Maneja do tipo alavanca de alta resistência	Fechadura tipo rosca, em aço carbono	Não se aplica	Não se aplica	Dobradiças linha reforçada, com anel	Alvenaria
PAD150a-A	1	1,52x2,11	Porta de madeira com vidro, 2 folhas, abertura de giro, com acabamento em pintura branca	Maneja do tipo alavanca de alta resistência	Fechadura tipo rosca, em aço carbono	Não se aplica	Não se aplica	Dobradiças linha reforçada, com anel	Alvenaria
PAD150a-A	2	1,52x2,56	Porta de madeira com vidro, 2 folhas, abertura de giro, com acabamento em pintura branca	Maneja do tipo alavanca de alta resistência	Fechadura tipo rosca, em aço carbono	Não se aplica	Não se aplica	Dobradiças linha reforçada, com anel	Alvenaria
PAD160	2	1,62x2,11	Porta de madeira com vidro, 2 folhas, abertura de giro, com acabamento em pintura branca	Maneja do tipo alavanca de alta resistência	Fechadura tipo rosca, em aço carbono	Não se aplica	Não se aplica	Dobradiças linha reforçada, com anel	Drywall
PAD200a-A	1	2,00x2,10	Porta de madeira com vidro, 2 folhas, abertura de giro, com acabamento em pintura branca	Maneja do tipo alavanca de alta resistência	Fechadura tipo rosca, em aço carbono	Não se aplica	Não se aplica	Dobradiças linha reforçada, com anel	Alvenaria
PB00a	4	0,85x2,10	Porta de madeira, 1 folha, com abertura de correr, acabamento em pintura branca	Puxador vertical	Fechadura tipo trinco telescópico colorido versatilmente, em aço carbono	Não se aplica	Barra de apoio horizontal em aço inox, 40cm de comprimento	Não se aplica	Drywall
PB00b	1	0,85x2,10	Porta de madeira, 1 folha, com abertura de correr, acabamento em pintura branca	Puxador vertical	Fechadura tipo trinco telescópico colorido versatilmente, em aço carbono	Não se aplica	Barra de apoio horizontal em aço inox, 40cm de comprimento	Não se aplica	Drywall
PB00c	2	1,05x2,10	Porta de madeira, 1 folha, com abertura de correr, acabamento em pintura branca	Puxador vertical	Fechadura tipo trinco telescópico colorido versatilmente, em aço carbono	Não se aplica	Barra de apoio horizontal em aço inox, 40cm de comprimento	Não se aplica	Drywall
PF1	1	1,44x1,77	Porta de madeira com vidro, 2 folhas, abertura de giro, com acabamento em pintura branca	Não se aplica	Não se aplica	Não se aplica	Não se aplica	Dobradiças linha reforçada, com anel	Alvenaria
PF2	2	0,84x1,27	Porta de madeira com vidro, 2 folhas, abertura de giro, com acabamento em pintura branca	Não se aplica	Não se aplica	Não se aplica	Não se aplica	Dobradiças linha reforçada, com anel	Alvenaria
PORTÃO	1	4,00x2,45	Portão em alumínio	Maneja do tipo alavanca de alta resistência	Fechadura tipo rosca, em aço carbono	Não se aplica	Não se aplica	Dobradiças linha reforçada, com anel	Alvenaria

Quadro de Janelas Simples				
ID.	QNT.	DIMENSÃO (m)	ALTIMETRIA	DESCRIÇÃO
C1	1	8,30x3,30	0,13	Cobogó
C2	1	13,45x4,00	0,65	Cobogó
C3	1	9,36x4,17	0,13	Cobogó
J120	3	1,20x0,60	1,20	Janela de correr com estrutura de alumínio anodizado branco, com vidro, com peitoril em grão aberto branco com largura de 30mm
J120a	3	1,20x0,60	1,50	Janela de alumínio anodizado branco, abertura tipo de correr, 2 folhas
J120a-A	2	2,20x0,60	1,50	Janela de alumínio anodizado branco, abertura tipo de correr, 4 folhas
J120a-B	2	2,20x0,60	1,20	Janela de alumínio anodizado branco, abertura tipo de correr, 4 folhas
J120a-C	10	2,50x0,60	1,50	Janela de alumínio anodizado branco, abertura tipo de correr, 4 folhas
J120a-D	1	2,50x0,60	1,20	Janela de alumínio anodizado branco, abertura tipo de correr, 4 folhas
J150-A	1	1,50x0,60	1,50	Janela de alumínio anodizado branco, visor fixo, 01 folha
J150-A	3	0,80x0,60	1,50	Janela de alumínio anodizado branco, abertura tipo maxim-ar, 1 folha
J120a-A	5	2,20x2,20	0,40	Janela de alumínio anodizado branco, abertura tipo maxim-ar

LEGENDA INSTALAÇÕES

Régua de Gases com 1 ponto de Origem + 1 Ponto de Ar comprimido + 2 tomadas 127V + 2 tomadas 220V (verificar projeto complementar de gases medicinais e instalações elétricas)
Ar comprimido
Ar comprimido e Bateria a vácuo
AR COMPRIMIDO MEDICINAL
CHAMADA DE EMERGÊNCIA
AR CONDICIONADO
EXAUSTÃO
INDICAÇÃO EXO-HIDROANTENÁRIO
E.H. EXO-HIDROANTENÁRIO DE ÁGUA FRIA
E.H. EXO-HIDROANTENÁRIO DE ÁGUA QUENTE

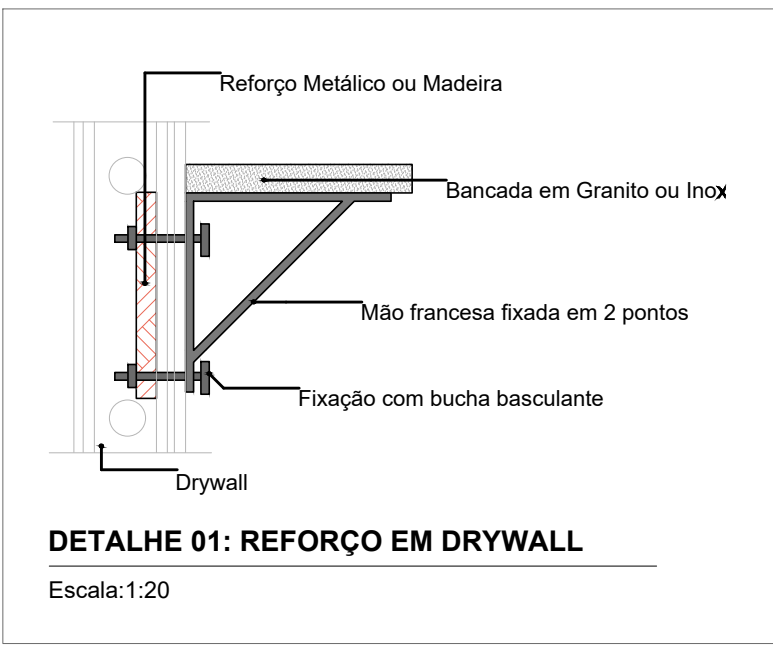

Cód.	Qnt.	Descrição
BA0	8	Barra de apoio, rede, fixa, em aço inox, 1/40mm, com diâmetro de empunhadura de 30mm.
BA70	4	Barra de apoio, rede, fixa, em aço inox, 1/40mm, com diâmetro de empunhadura de 30mm. Deverão ser instaladas nos banheiros PCD como suporte para o uso dos equipamentos.
BA80	8	Barra de apoio, rede, fixa, em aço inox, 1/40mm, com diâmetro de empunhadura de 30mm. Deverão ser instaladas nos banheiros PCD como suporte para o uso dos equipamentos.
BE01	4	Bolbo de emergência, item de acessibilidade para banheiros.
CB01	6	Caba de embutir redejato em laço, cor branco, dimensão de 30cm ou equivalente. Incluso válvula de metal cromado e sifão fixável em PVC.
CB02	6	Caba de embutir redejato em laço, cor branco, dimensão de 40x30cm ou equivalente. Incluso válvula de metal cromado e sifão fixável em PVC.
CB03	3	Caba de embutir redejato em laço, cor branco, dimensão de 40 x 30cm ou equivalente. Incluso válvula de metal cromado e sifão fixável em PVC.
CH01	2	Chuveiro Elétrico - 220V
DC01	6	Ducha higiênica com regato.
EXP	1	Plata de despejo/espurgo hospitalar, em aço inox, com válvula de descarga tipo hidra ou similar.
LV01	13	Lavatório com coluna suspensa em laço, cor branco, com acabamento em coluna suspensa. Incluso válvula de metal cromado e sifão fixável em PVC.
LV02	1	Lavatório infantil com coluna suspensa em laço, cor branco, com acabamento em coluna suspensa. Incluso válvula de metal cromado e sifão fixável em PVC.
RS01	19	Ralo sanitário, dimensões 15 x 15cm com tampa esmaltada.
T.M.01	6	Torneira de cotovelo para bancada com acabamento e acessórios de fixação e instalação cromados.
T.M.02	22	Torneira de mesa, acionamento de pressão, acionamento e acessórios para fixação e instalação cromados.
T.M.03	1	Torneira banheiro extensível boca alta, monocomando. Água quente.
T.P.D.01	1	Torneira banheiro extensível boca alta, monocomando. Água quente.
T.P.D.02	1	Torneira de parede, alavanca longa, acionamento pelo cotovelo, para tanque com acabamento e acessórios para fixação e instalação cromados.
T.P.D.03	5	Torneira para Jardim Bica Beira com adaptador para mangueira.
T.Q.	1	Tanque em laço com coluna na cor branca.
VS01	6	Bacia sanitária chafaz de descarga acoplada, na cor branco, inclusive assento na cor branco, contendo conjunto de fixação, anel de vedação e engate plástico.
VS02	1	Bacia sanitária infantil com caixa de descarga acoplada, na cor branco, inclusive assento na cor branco, contendo conjunto de fixação, anel de vedação e engate plástico.

CONVENÇÕES ADOTADAS

Alvenaria acabada
Concreto
Paredes em Drywall, com Plicha Resistente a Umidade (RUI)
Paredes em Drywall, com Standart (ST)
Paredes em Drywall, com 18 de vidro
Paredes em Drywall, com Plicha Resistente a Umidade (RUI) e 18 de vidro
Projeções
E.H. Eixo Hidráulico - Água Fria
E.H. Eixo Hidráulico - Água Quente
Nome da indicação do corte
Indicação de eixo das alvenarias a construir
Indicação e nomenclatura - Janelas
Indicação e nomenclatura - Portas

LEGENDA - ACABAMENTOS

PISO
1 Piso em granito polido bege
2 Piso em granito polido azul
3 Piso em vitrolis em mara conduta
PARADE
1 Pintura acrílica, resistente a umidade, RGB 216.211.202 ou similar
2 Revestimento cerâmico 60x60cm, até o forro, na cor branco, acabamento polido ou acobinado
3 Pintura acrílica, resistente a umidade, RGB 209.208.202 ou similar
4 Pintura acrílica, resistente a umidade, RGB 99.132.142 ou similar
PROTEÇÃO
1 Pintura acrílica sobre forro de gesso acartonado rejuntado, resistente a umidade, cor branca
2 Pintura acrílica sobre tipo, resistente a umidade
NOTAS
1 Medidas de Cotas Acabadas
2 Todas as medidas do projeto devem ser alteradas in loco para a execução da obra
3 Para maiores detalhes e informações sobre pontos de gases verificar projeto de instalações específicas
4 Todas as medidas de acabamento especificadas no projeto são referências sugeridas, podendo ser substituídas por itens similares, desde que garantam a durabilidade e normas técnicas
5 Todas as tomadas devem ser instaladas com moldes para o fechamento
6 Todos os raios serão esmaltados, com fecho técnico
7 Todos os eixos de portas de correr são superiores, não sendo permitido virar no chão
8 Todos os ambientes que não possuem ventilação natural devem conter sistema de exaustão e renovação de ar artificial prevista no projeto de ventilação desenvolvido por profissional habilitado

Quadro de Áreas de Paredes			
Legenda	Descrição	Espessura (m)	Área (m²)
---	DIVISÓRIA DE EM GRANTO BIENA BRANCO	0,03	0,15
---	Divisória em alumínio	0,03	1,15
---	Paredes alvenaria 12cm	0,13	1,13
---	Paredes alvenaria 15cm	0,15	1,107
---	Paredes alvenaria 20cm	0,20	713,12
---	Paredes alvenaria 20cm (muro externo)	0,20	296,22
---	Paredes em alvenaria A-40cm	0,13	0,65
---	Paredes em Drywall	0,10	35,94
---	Paredes em Drywall com 18 de vidro	0,10	84,45
---	Paredes em Drywall RUI	0,10	180,09
---	Paredes em Drywall RUI com 18 de vidro	0,10	66,04

PLANTA-CHAVE DE SITUAÇÃO

AUTORIA DO PROJETO EXECUTIVO

INNGRIDY CORREIA MACHADO

ASSINATURA/CARIMBO

REGISTRO

CREA/AL 02183235-0

REVISÃO

RO

2010/02/25

EMISSIONAL INICIAL

DATA

DESCRÇÃO

TÍTULO DO PROJETO

UNIDADE BÁSICA DE SAÚDE

PROPRIETÁRIO

MINISTÉRIO DA SAÚDE

SECRETARIA DE ATENÇÃO PRIMÁRIA À SAÚDE

CNPJ

00.394.544/0108-14

ENDEREÇO

Esplanada de Atenção Primária à Saúde

Esplanada dos Ministérios Bloco G Edifício Sede - Ministério da Saúde

CEP 70. 056-900 - Brasília-DF

TÍTULO DO PROJETO

PLANTA TÉCNICA

DESCRIÇÃO DA ETAPA

PROJETO EXECUTIVO

NO ME ARQUIVO

ARQUIVO

FEQ AB 04 13

REVISÃO

RO

UNIDADE

METROS

DATA

2010/02/25

ESCALA

INDICADA

AUTORIA INTELCTUAL

MIRELA PILON PESSATTI

VICTORIA ANGELI CARVALHO

LEONARDO MEGATO PEREIRA DOS SANTOS

REGISTRO

CAU A 25669-2

CAU A 247156-6

CAU A 1967768

DISCIPLINA

ARQUITETURA

PRACICA

04/13

DIREITOS AUTORAIS RESERVADOS CONFORME LEGISLAÇÃO NACIONAL E INTERNACIONAL

FOLHA Nº

10/29 (4/10)