



F1 FACHADA FRONTAL
Escala: 1:50

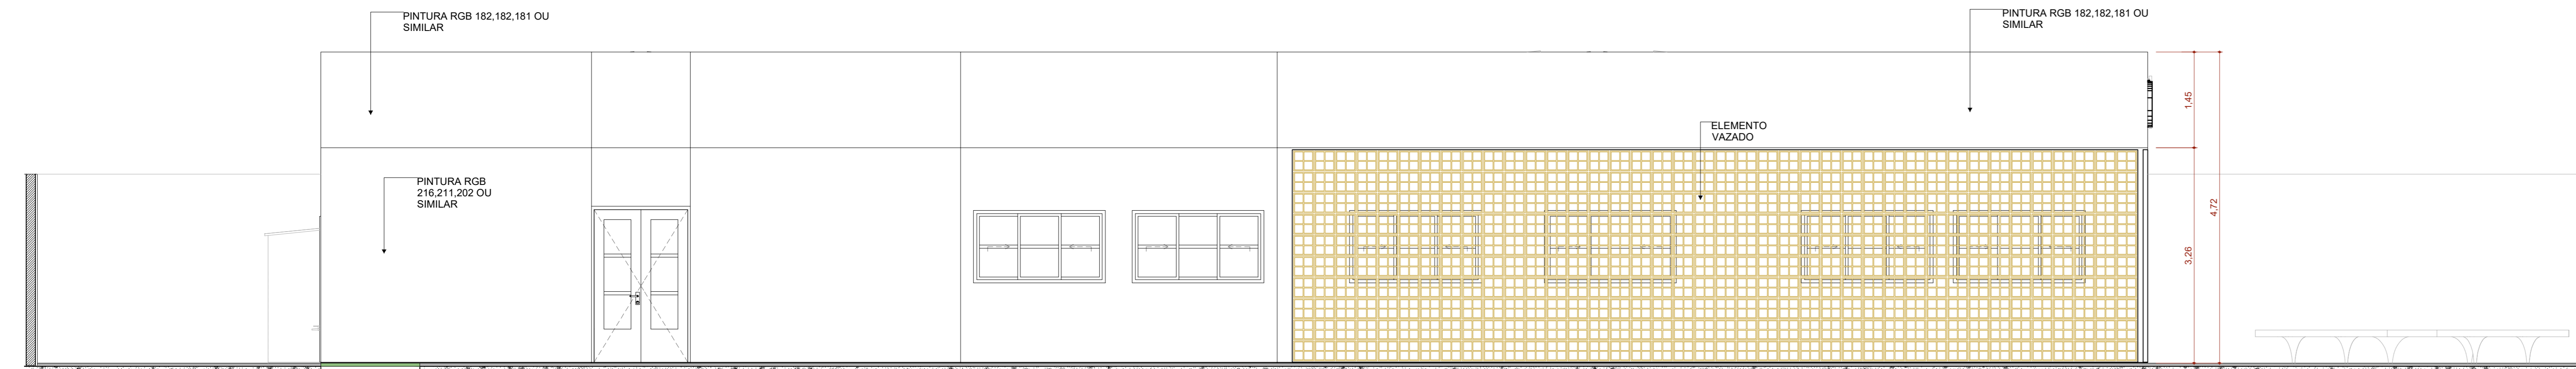

F2 FACHADA ESQUERDA
Escala: 1:50

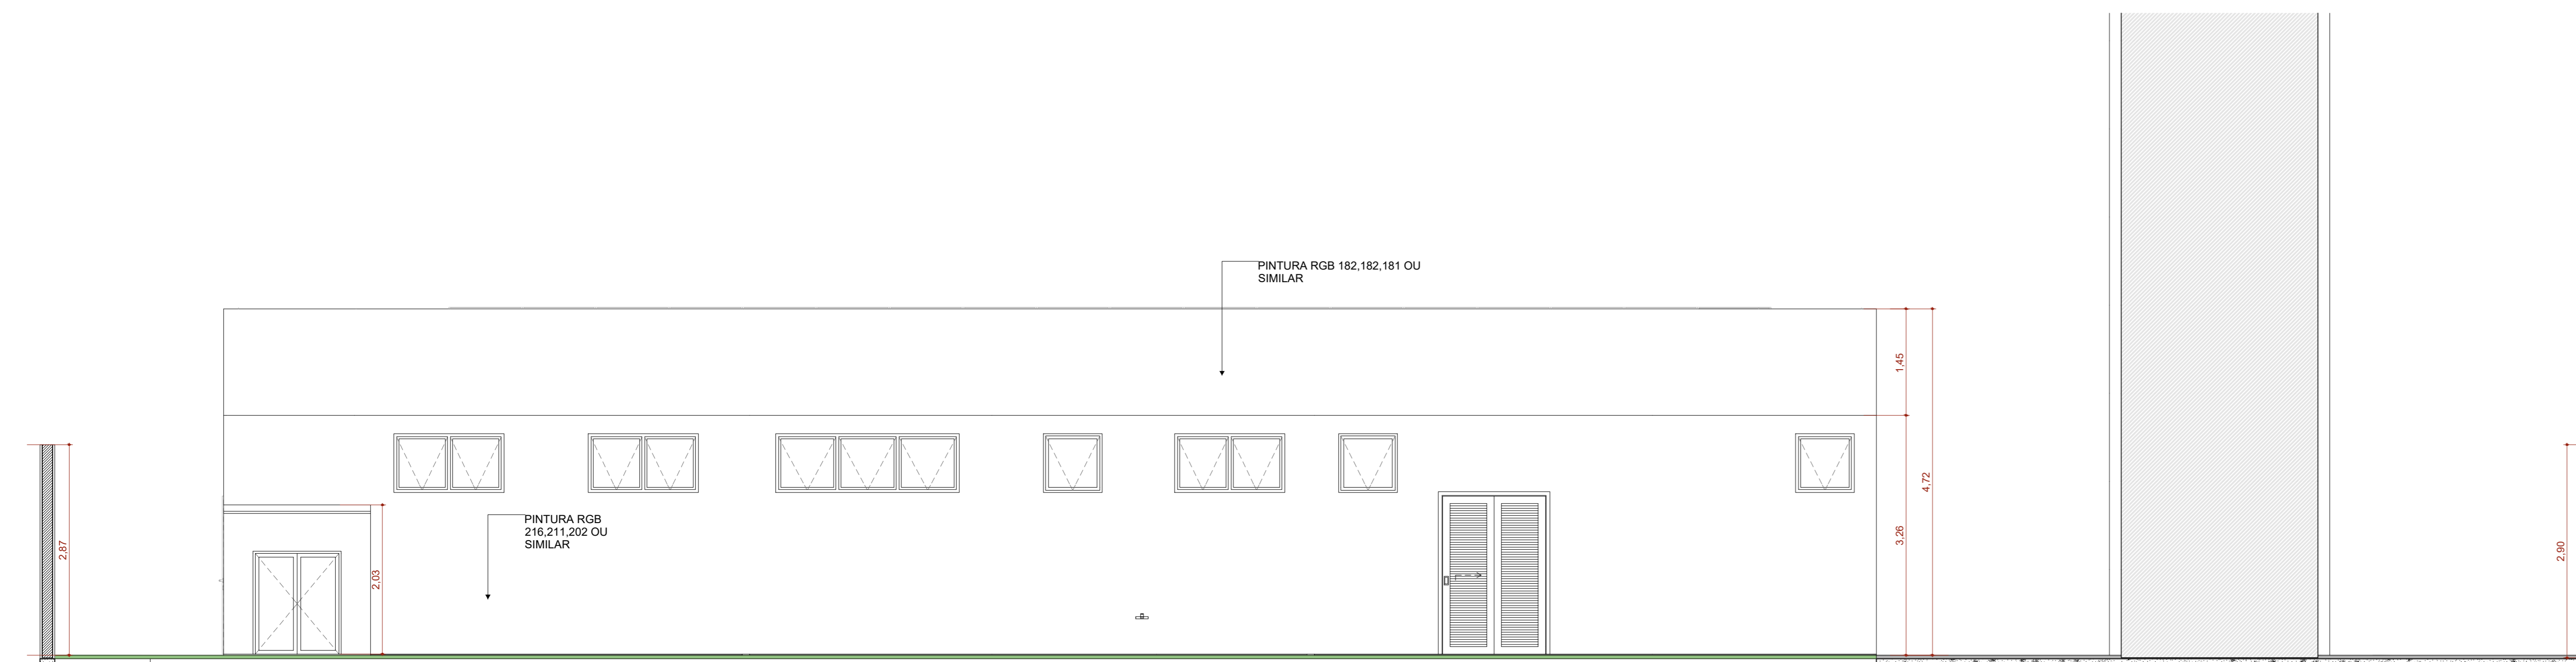

F3 FACHADA FUNDO
Escala: 1:50



F4 FACHADA DIREITA
Escala: 1:50

PLANTACHAVE DE SITUAÇÃO				
AUTORIDADE DO PROJETO EXECUTIVO	REGISTRO			
INNGRIDY CORREIA MACHADO Ingridy Correia Machado Engenheira de Arquitetura CREA/AL 021833253-0				
R00	07/04/2026			
REVISÃO	EMISSIONAL			
DATA	DESCRIÇÃO			
TÍTULO DO PROJETO				
CENTRO DE ATENÇÃO PSICOSSOCIAL I				
PROPRIETÁRIO				
PREFEITURA DE CAJUEIRO				
SECRETARIA DE SAÚDE				
CNPJ				
12.333.738/0001-50				
ENDEREÇO				
Secretaria Municipal de Saúde de Cajueiro/AL				
Avenida Antônio de Miranda, 150, Centro				
CEP 57. 770-000 - Cajueiro - AL				
TÍTULO DO PROPOSTA				
FACHADAS				
DESCRIÇÃO DA ETAPA				
PROJETO EXECUTIVO				
NOME PRANCHA - ARQUIVO	REVISÃO	UNIDADE	DATA	ESCALA
PE AQ CAPS - 7.14	R0	METROS	07/04/2026	INDICADA
AUTORIA INTELLECTUAL		REGISTRO		
MIRELA PILON PESSATTI		CAU: A 25669-2		
VICTORIA ANGELLI CAROVILLA		CAU: A 247156-6		
LEONARDO MEGIATO PEREIRA DOS SANTOS		CAU: A 1887708		
DANIEL NARDI SANTI		CAU: A65246-0		
DIREITOS AUTORAIS RESERVADOS CONFORME LEGISLAÇÃO NACIONAL E INTERNACIONAL.				FOLHA 04
				18/09/2024

