






A.M.01 Banheiro Fem.
Escala: 1:25

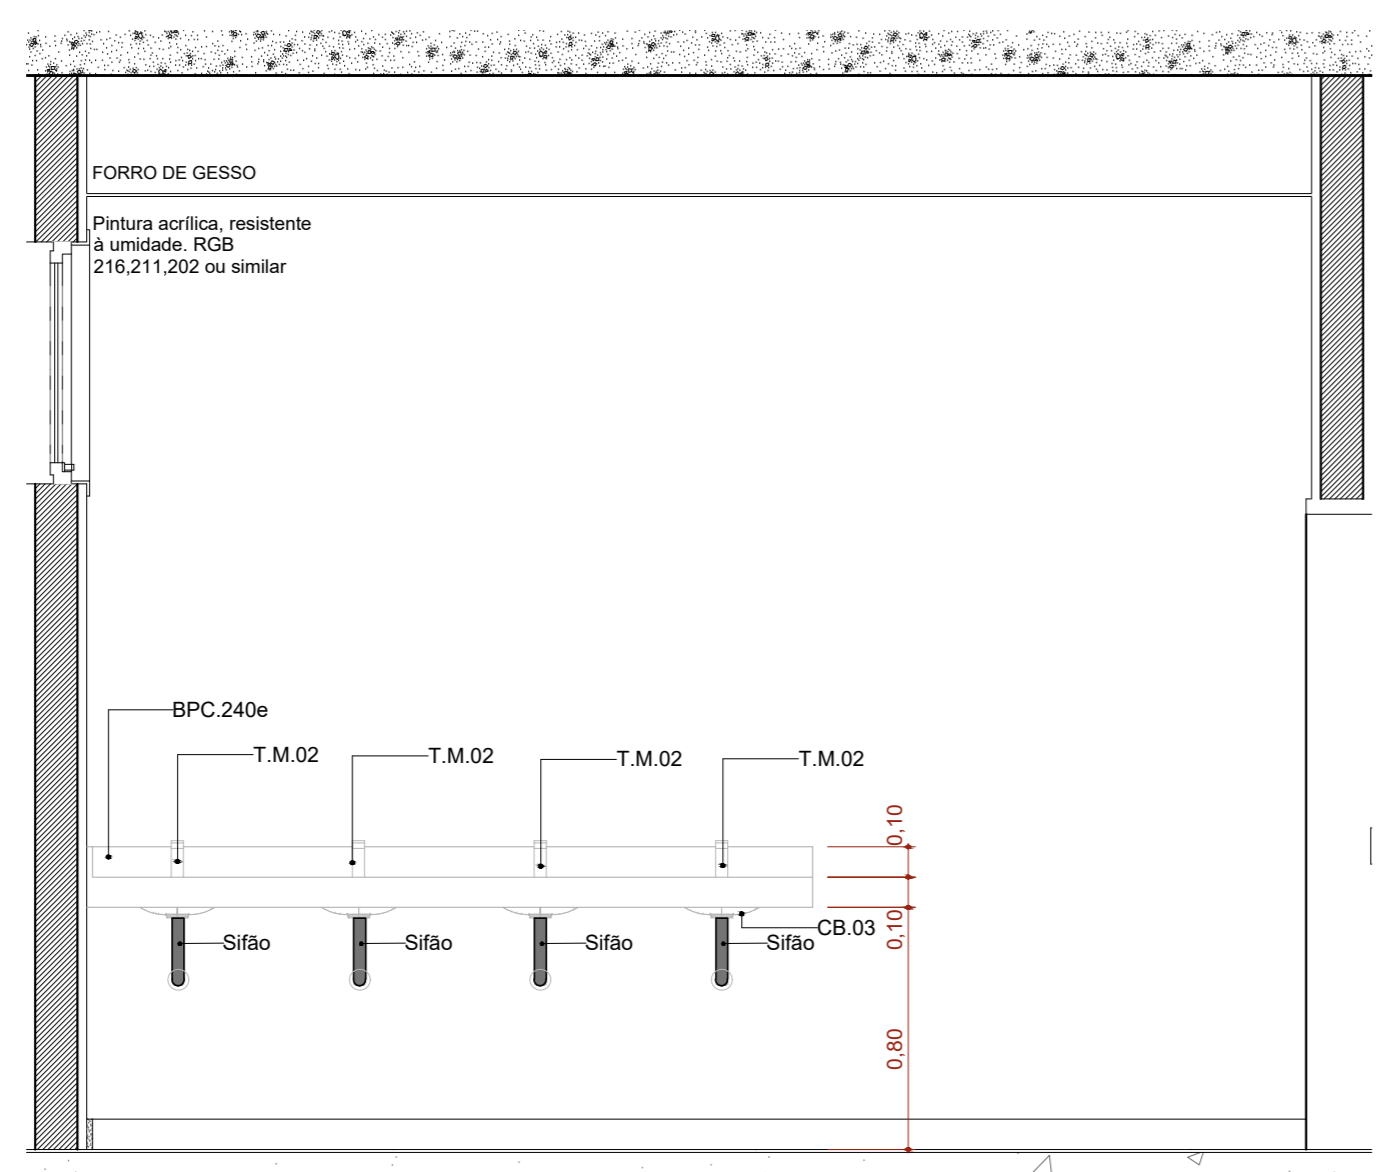


A.M.01 VISTA 01
Escala: 1:25

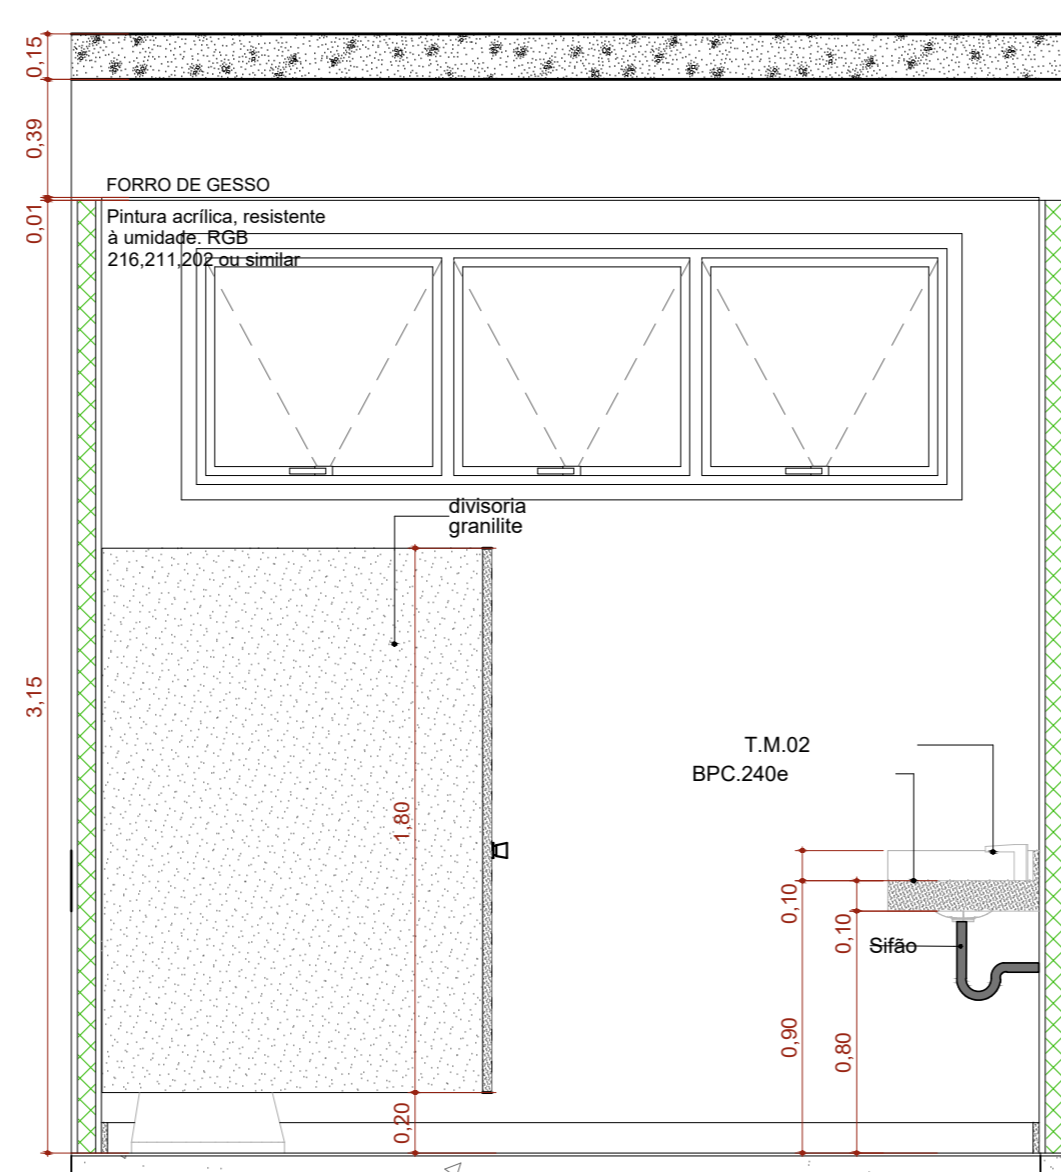


A.M.01 VISTA 02
Escala: 1:25

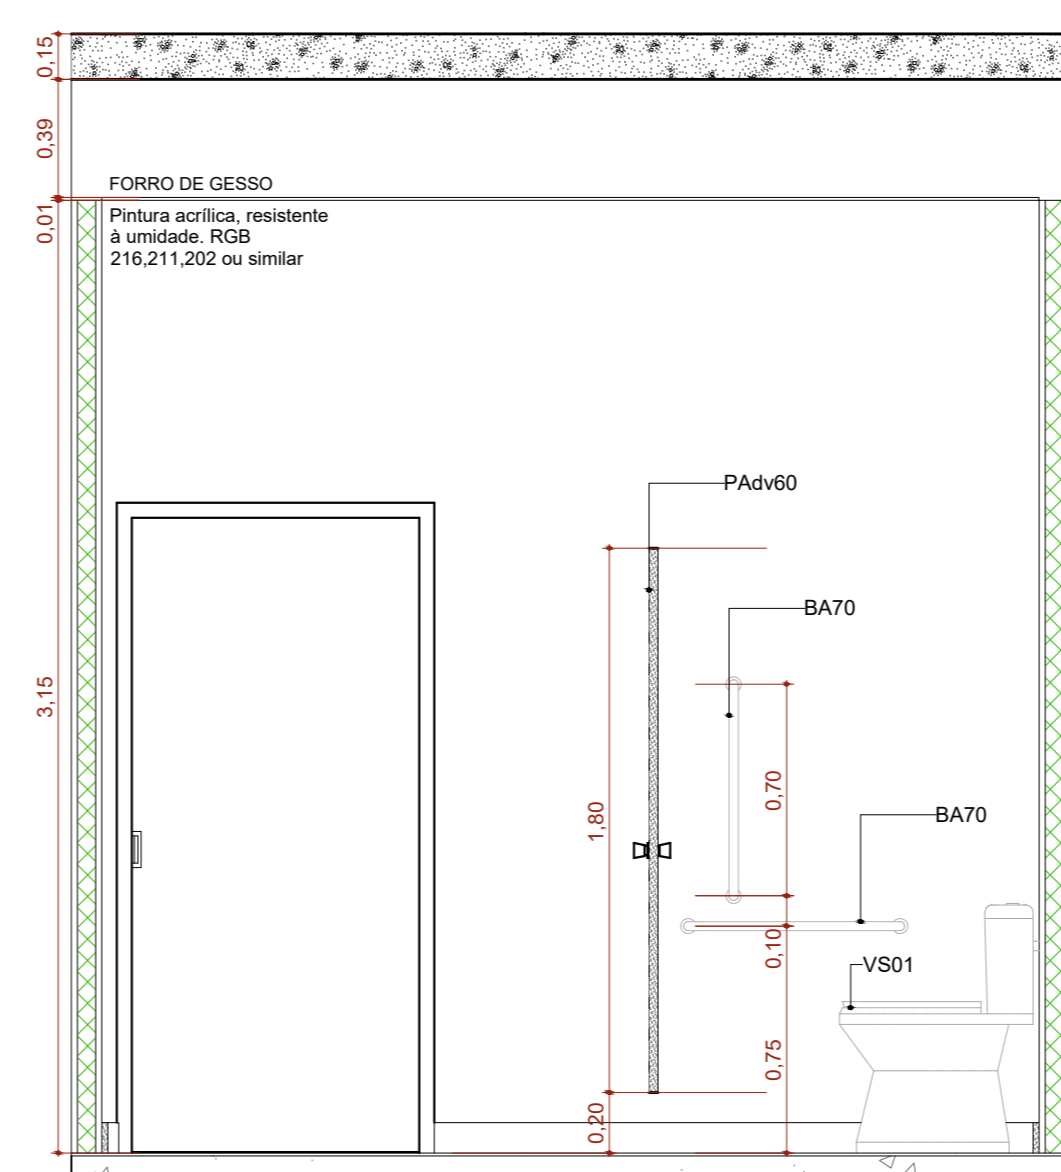


A.M.01 VISTA 03
Escala: 1:25

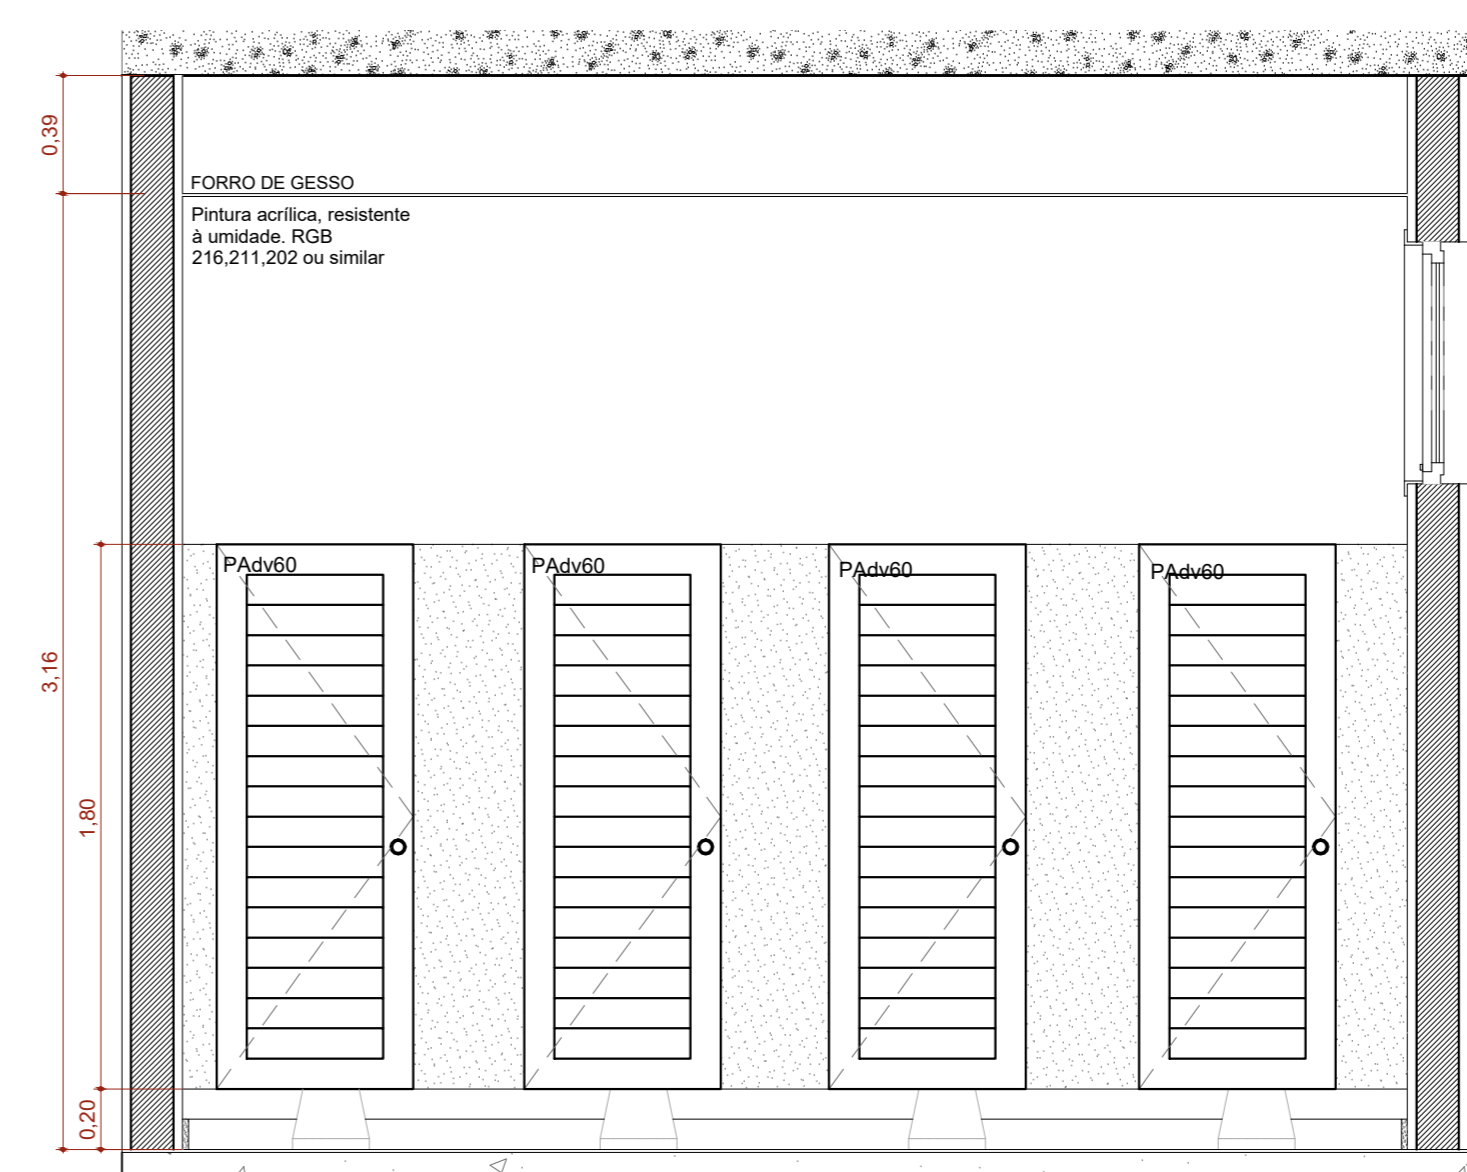


A.M.01 VISTA 04
Escala: 1:25

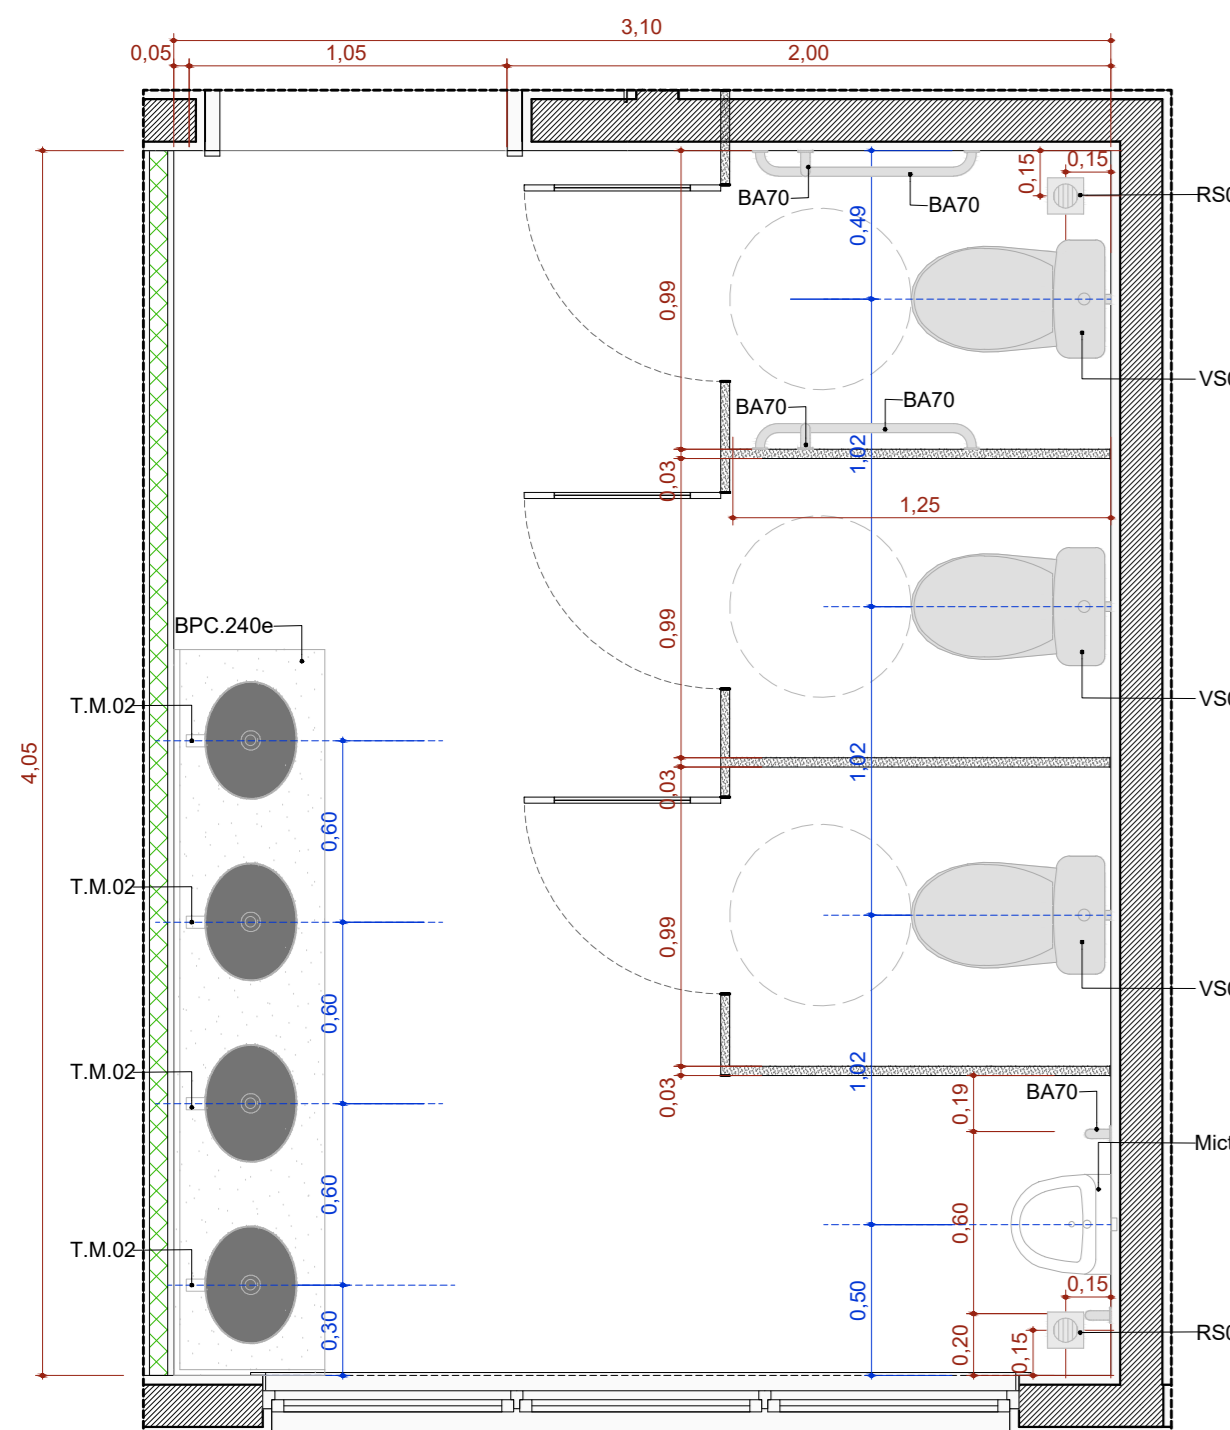


A.M.02 Banheiro Masc.
Escala: 1:25

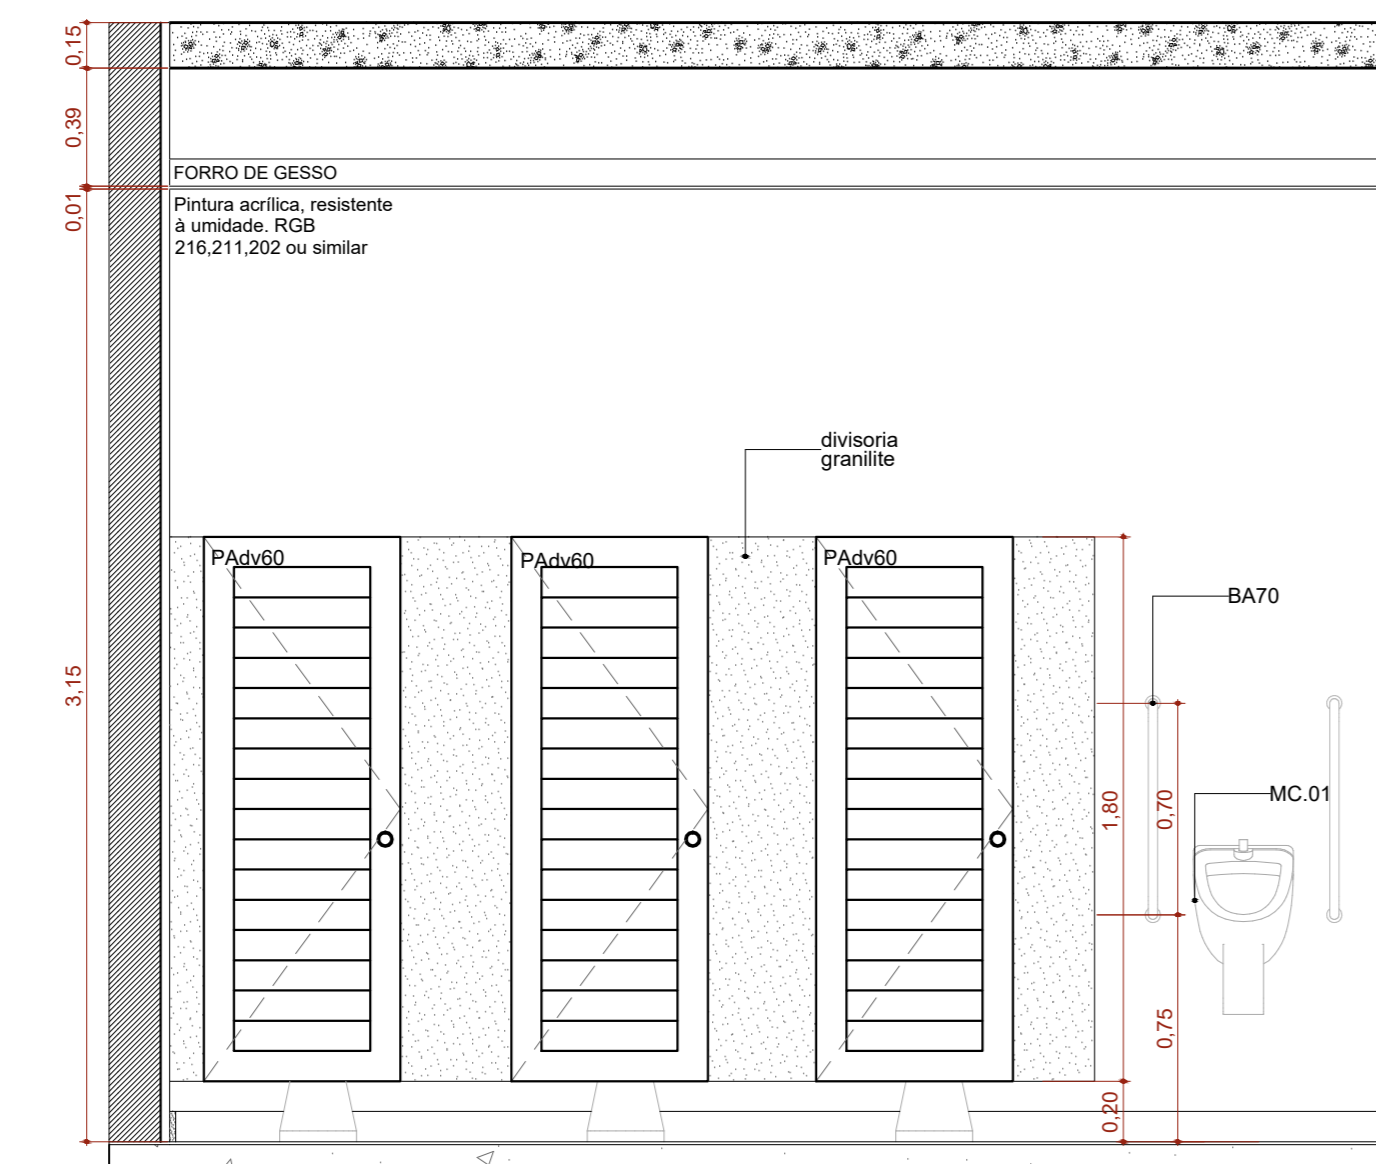


A.M.02 VISTA 01
Escala: 1:25

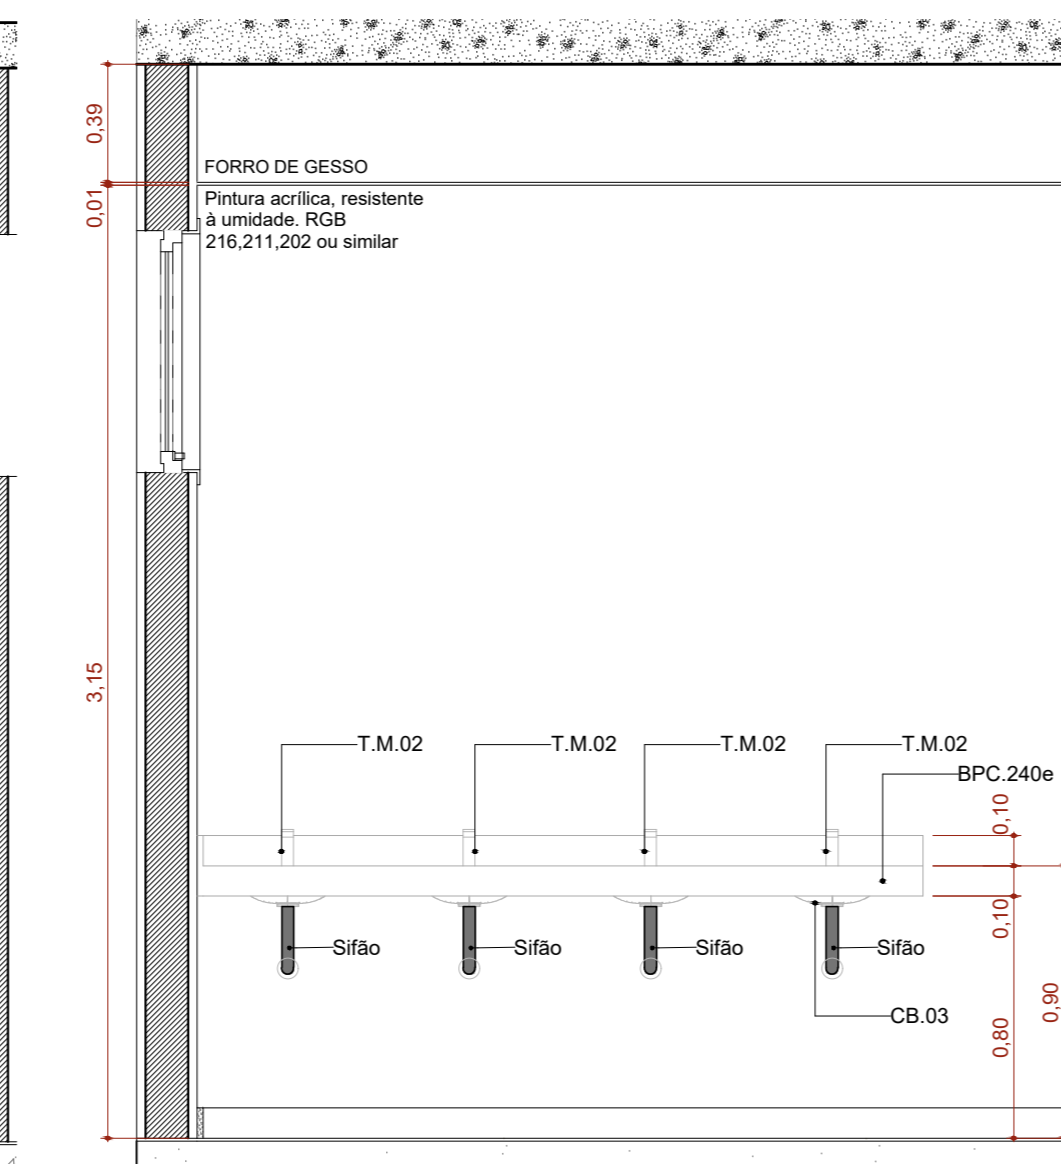


A.M.02 VISTA 02
Escala: 1:25

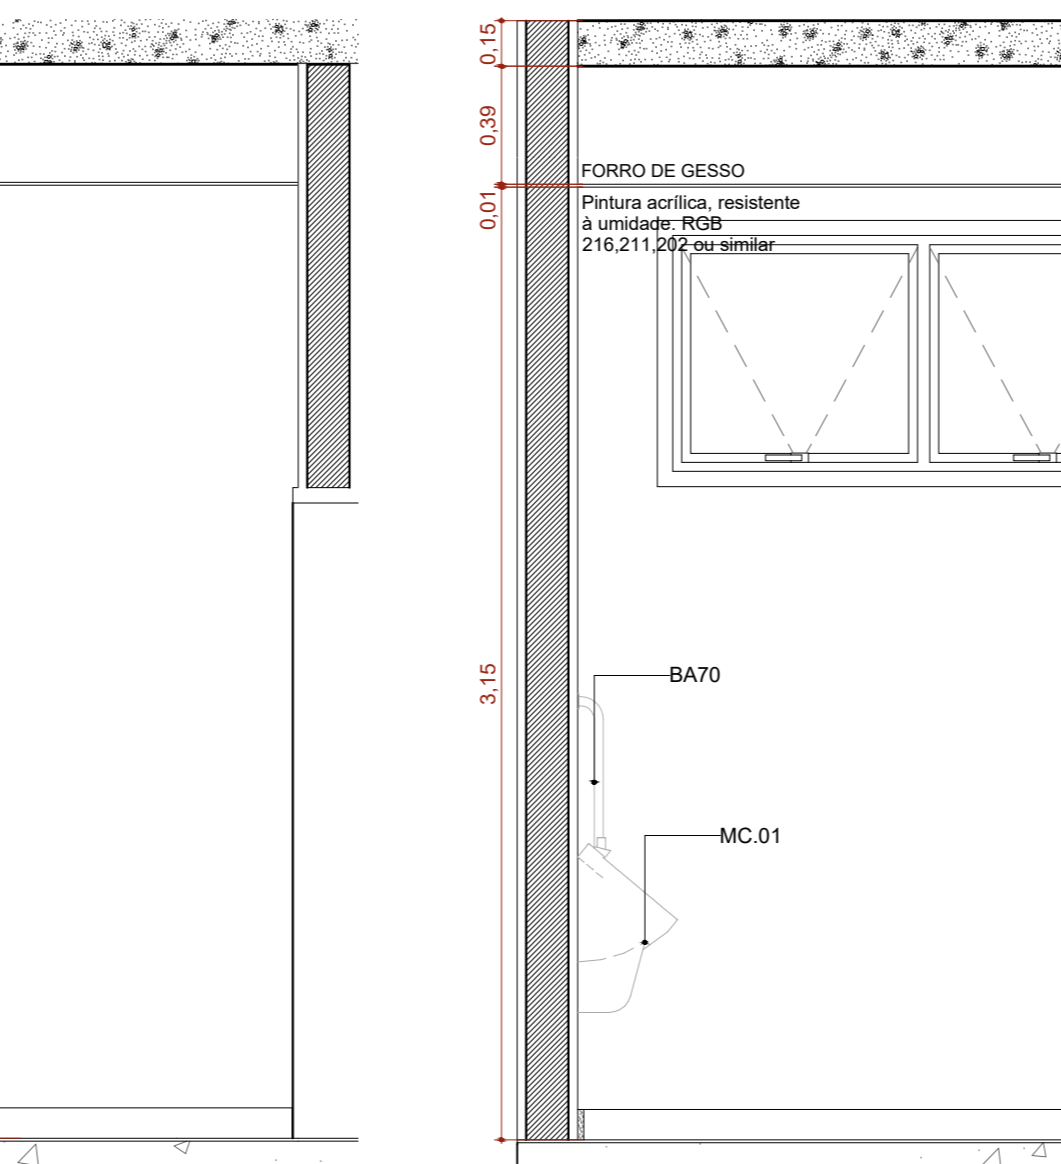


A.M.02 VISTA 03
Escala: 1:25

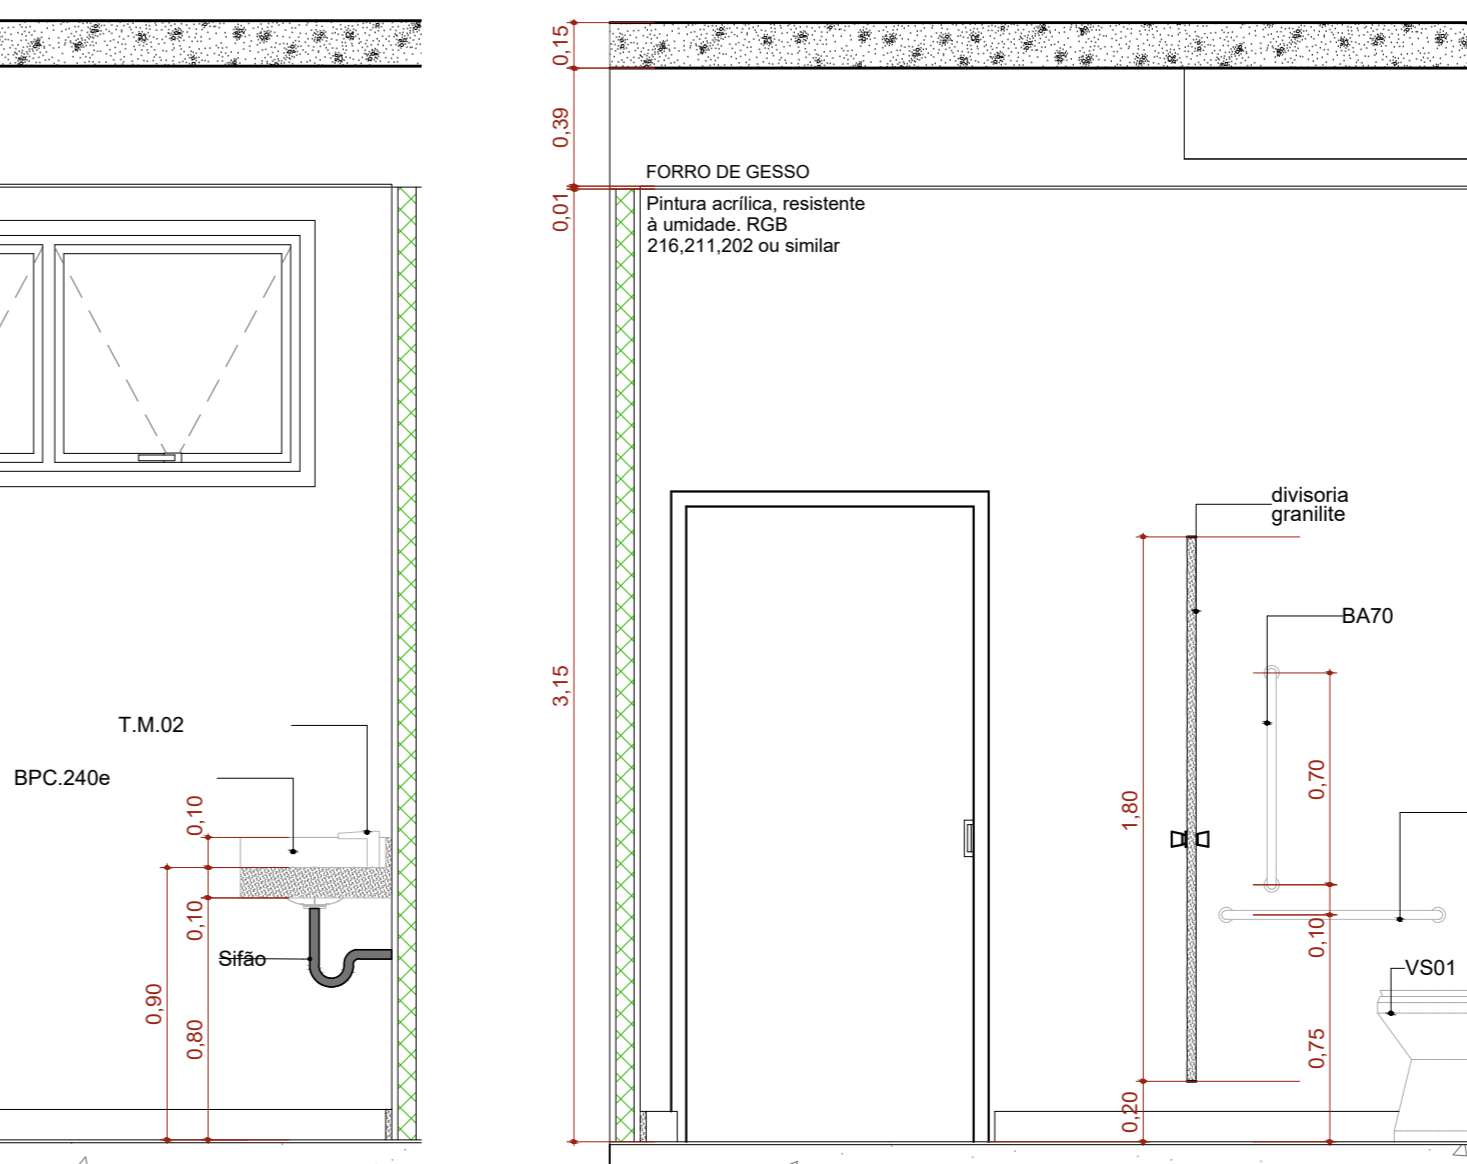


A.M.02 VISTA 04
Escala: 1:25

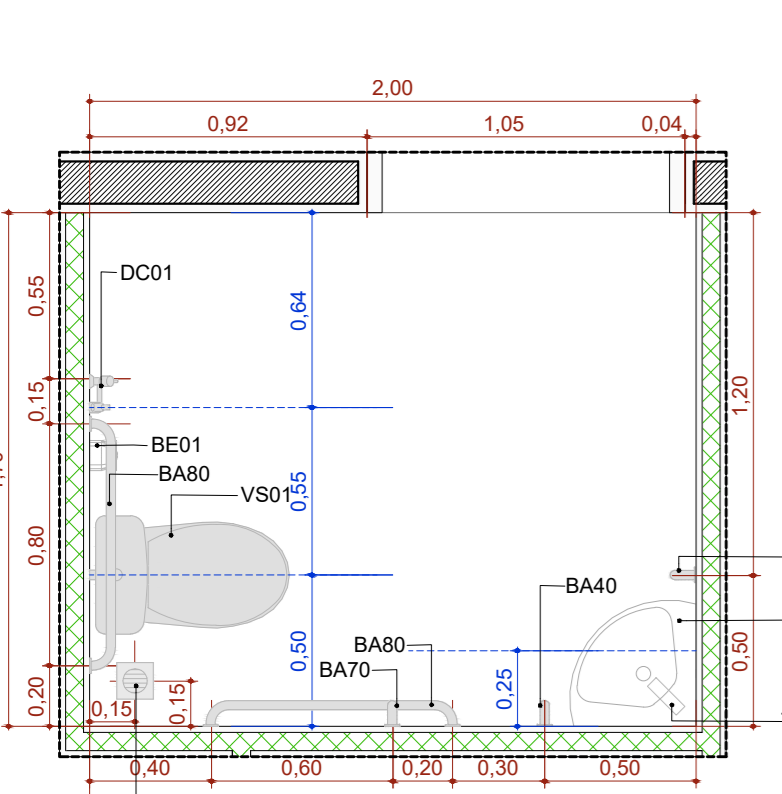


A.M.03 Sanit. PCD
Escala: 1:25

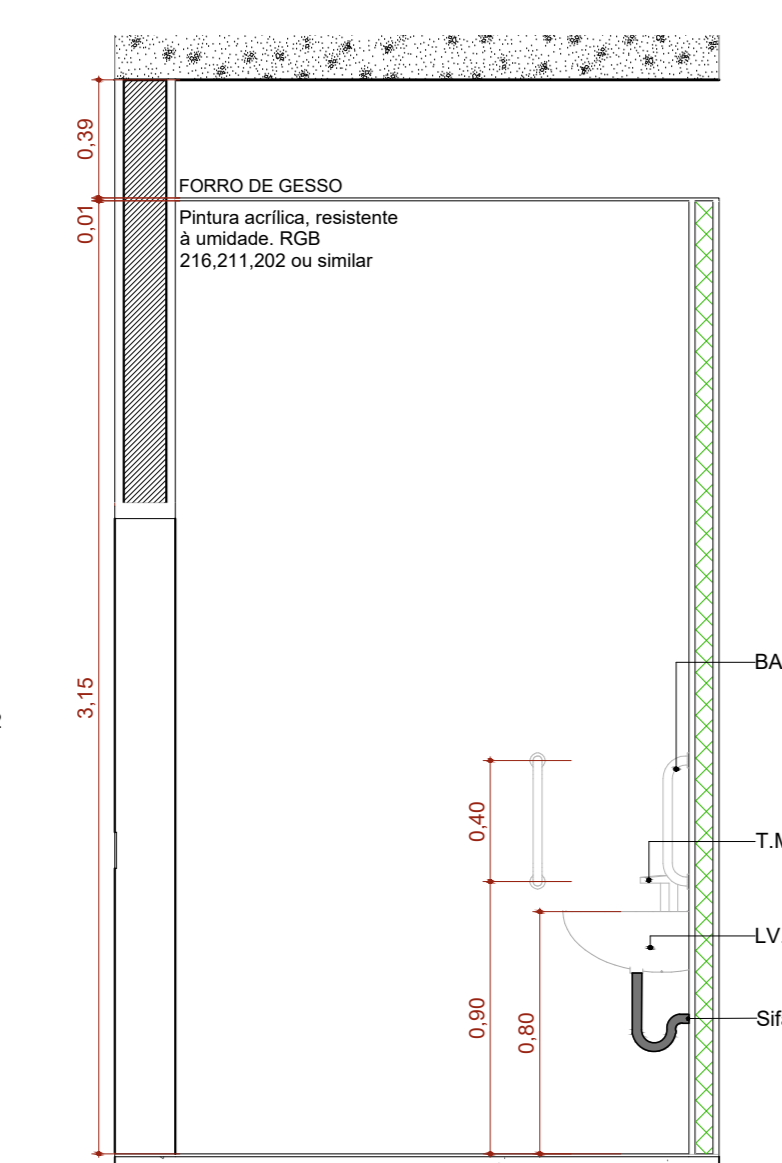


A.M.03 VISTA 01
Escala: 1:25

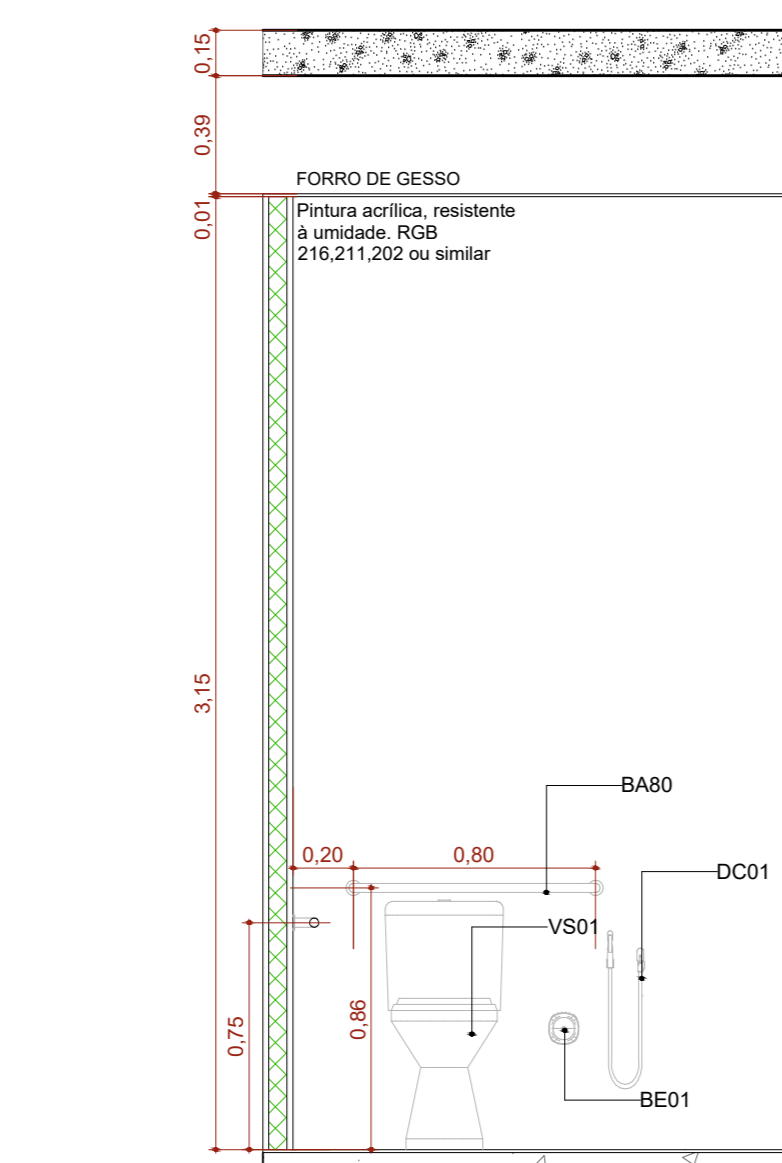


A.M.03 VISTA 02
Escala: 1:25

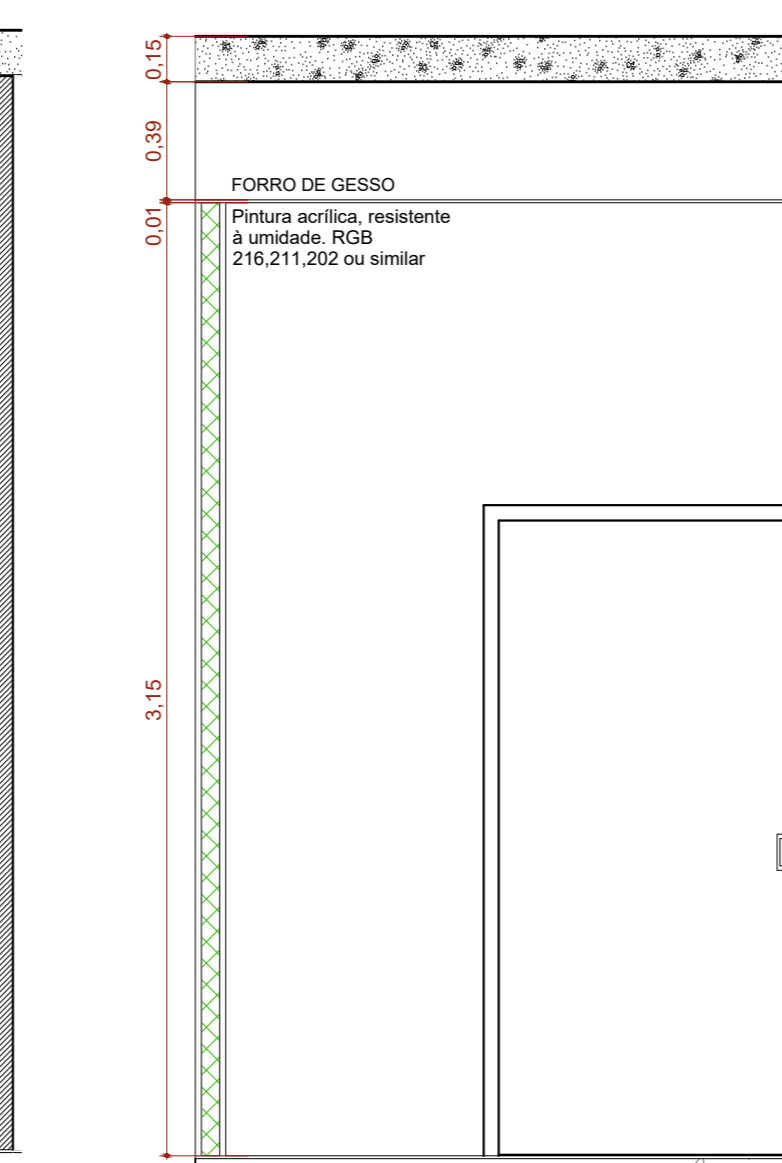


A.M.03 VISTA 03
Escala: 1:25

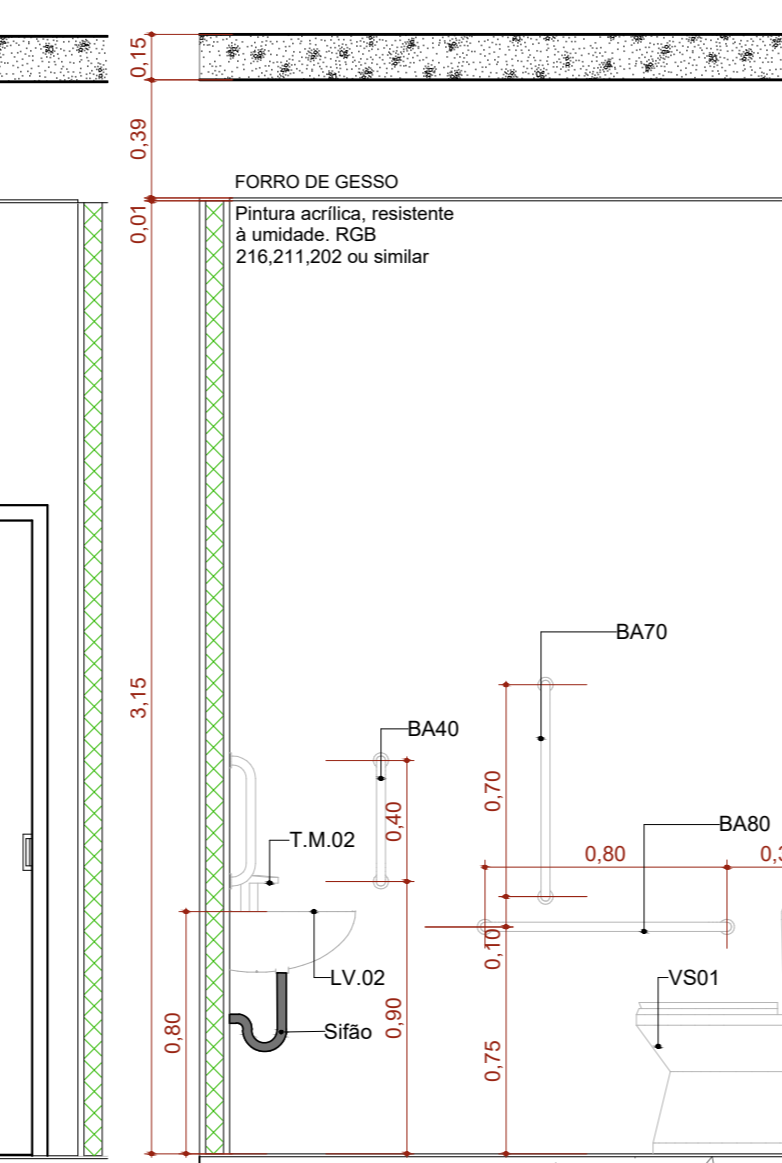


A.M.03 VISTA 04
Escala: 1:25

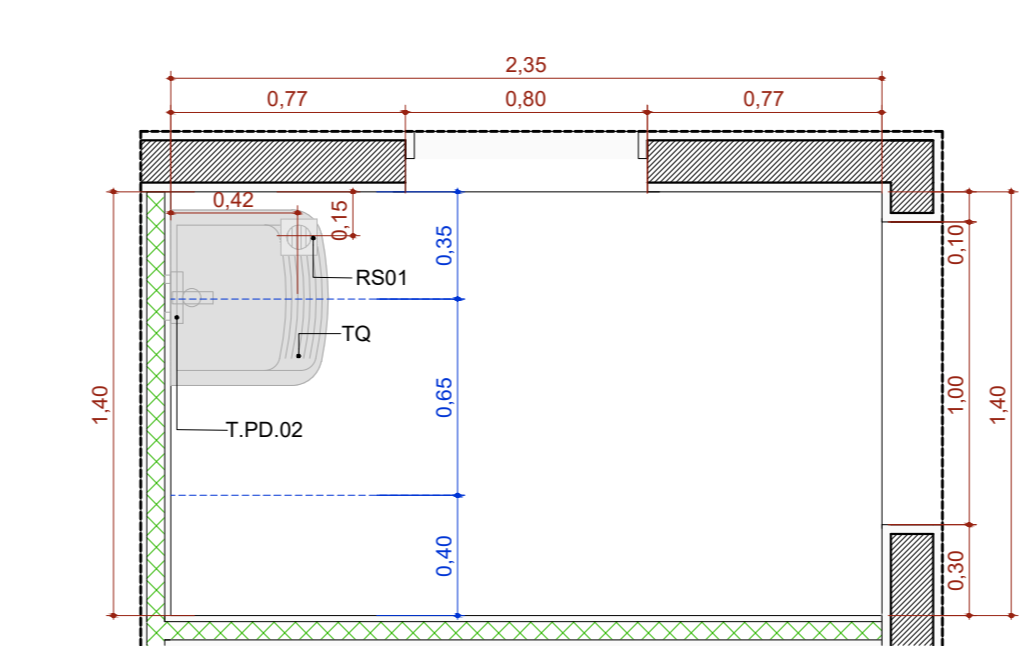


A.M.04 DML
Escala: 1:25

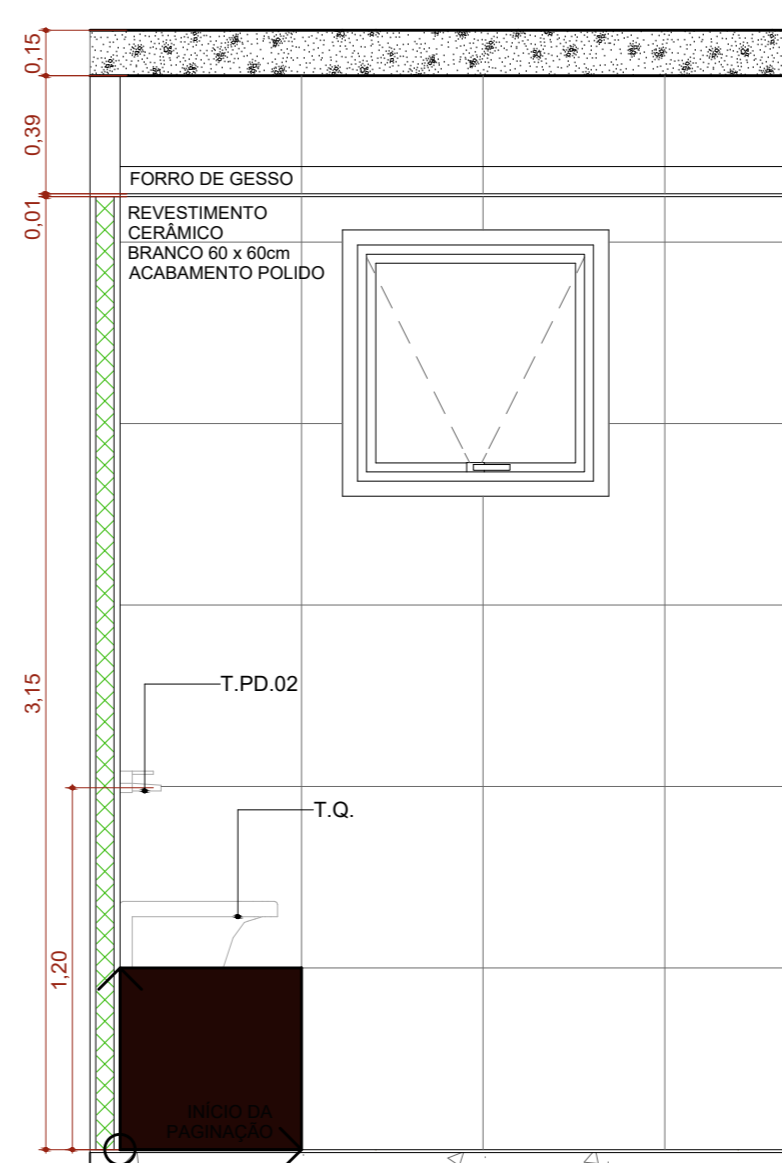


A.M.04 VISTA 01
Escala: 1:25

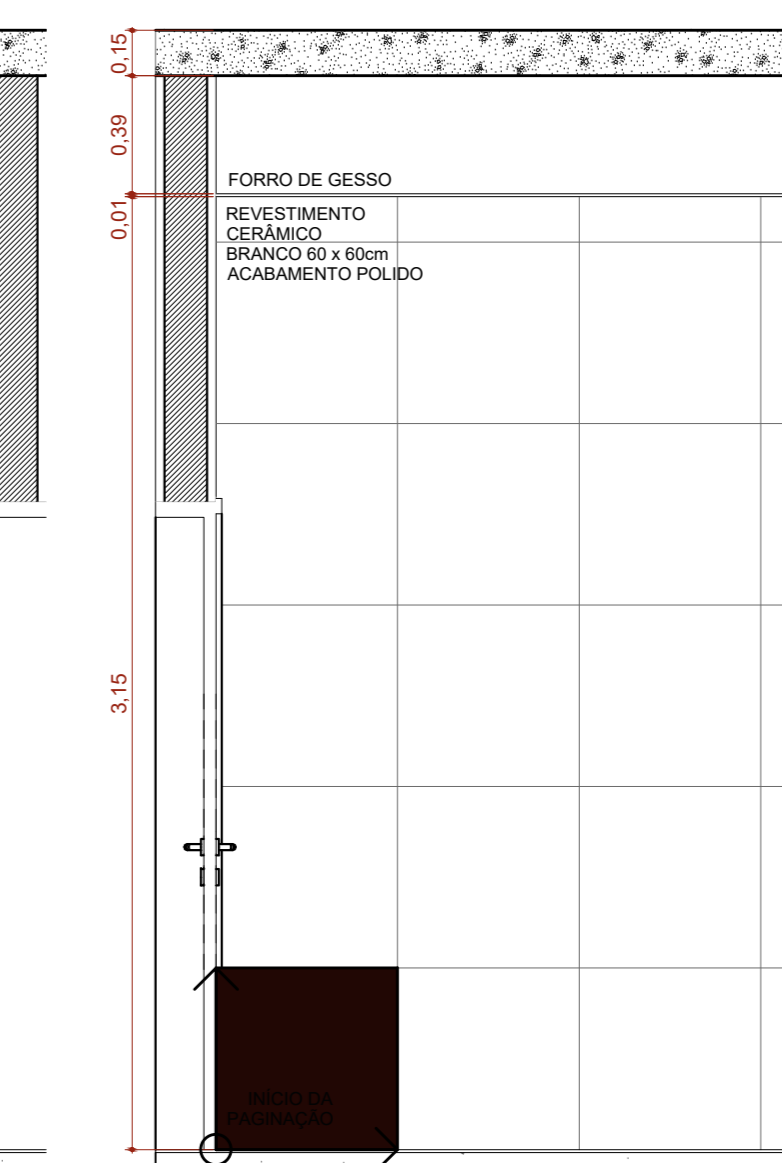


A.M.04 VISTA 02
Escala: 1:25

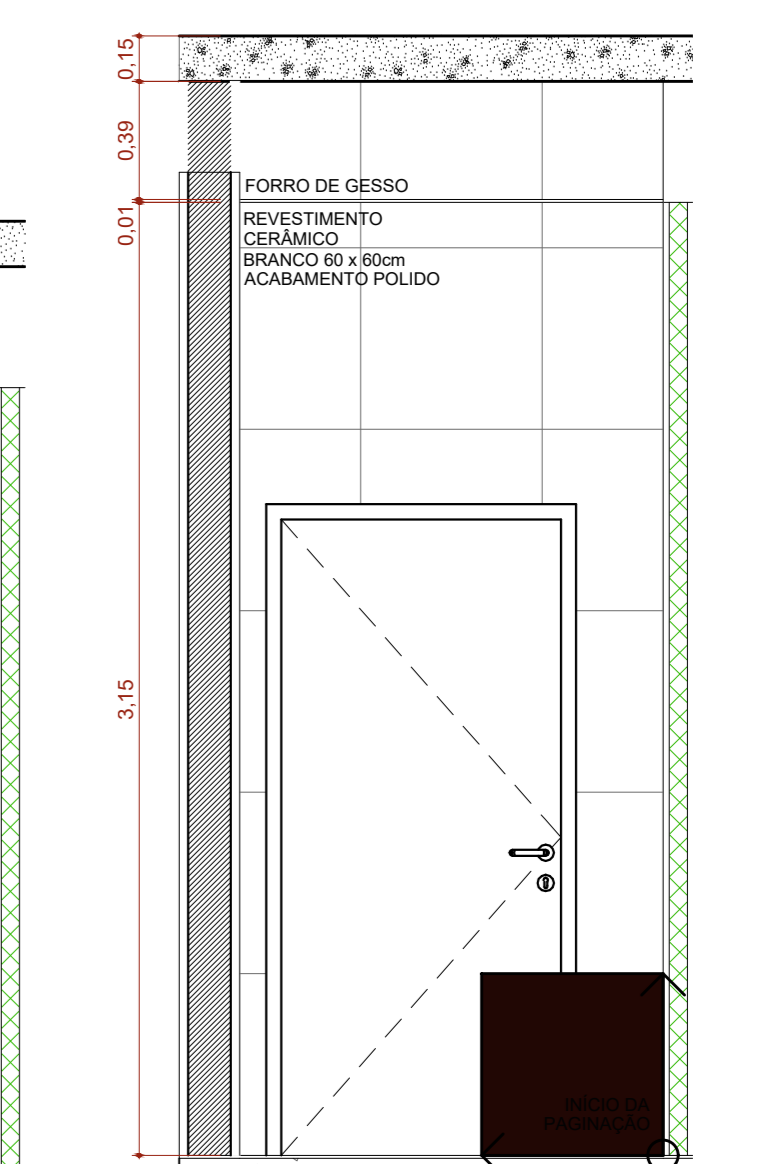


A.M.04 VISTA 03
Escala: 1:25

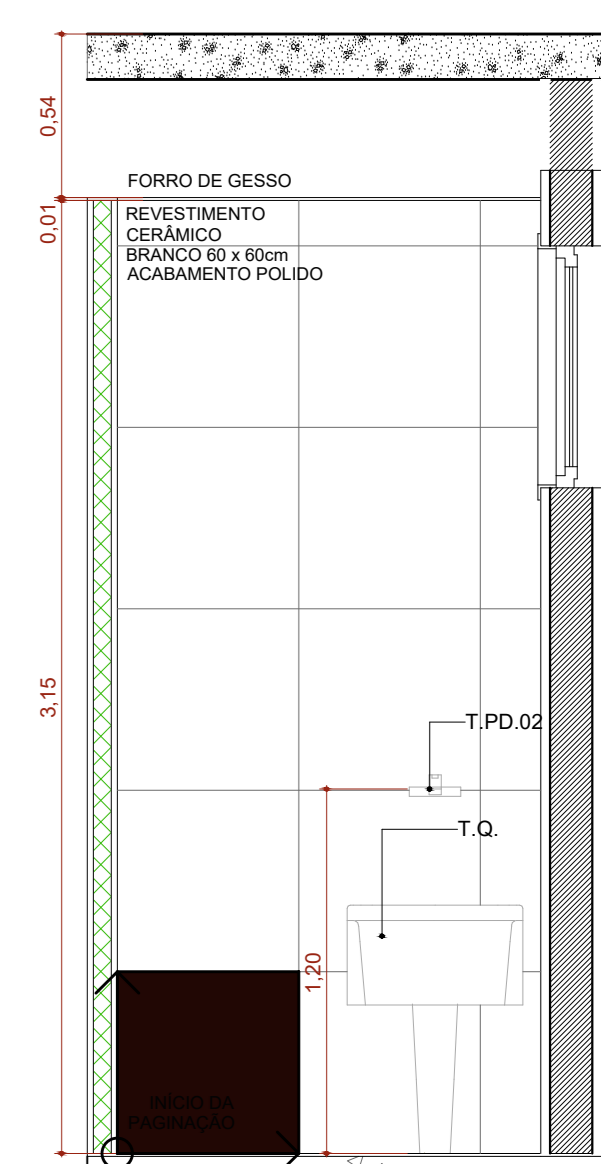


A.M.04 VISTA 04
Escala: 1:25

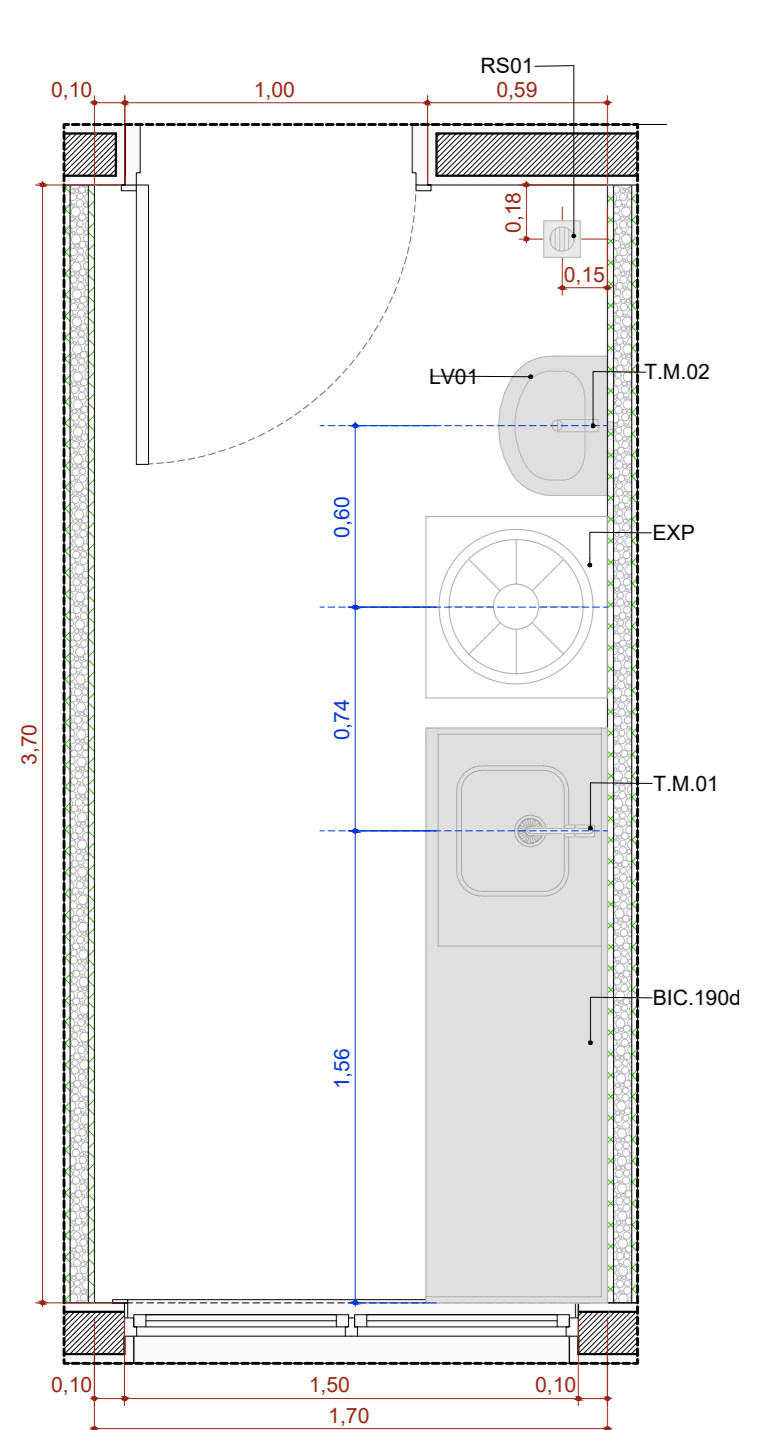


A.M.05 Utilidades
Escala: 1:25

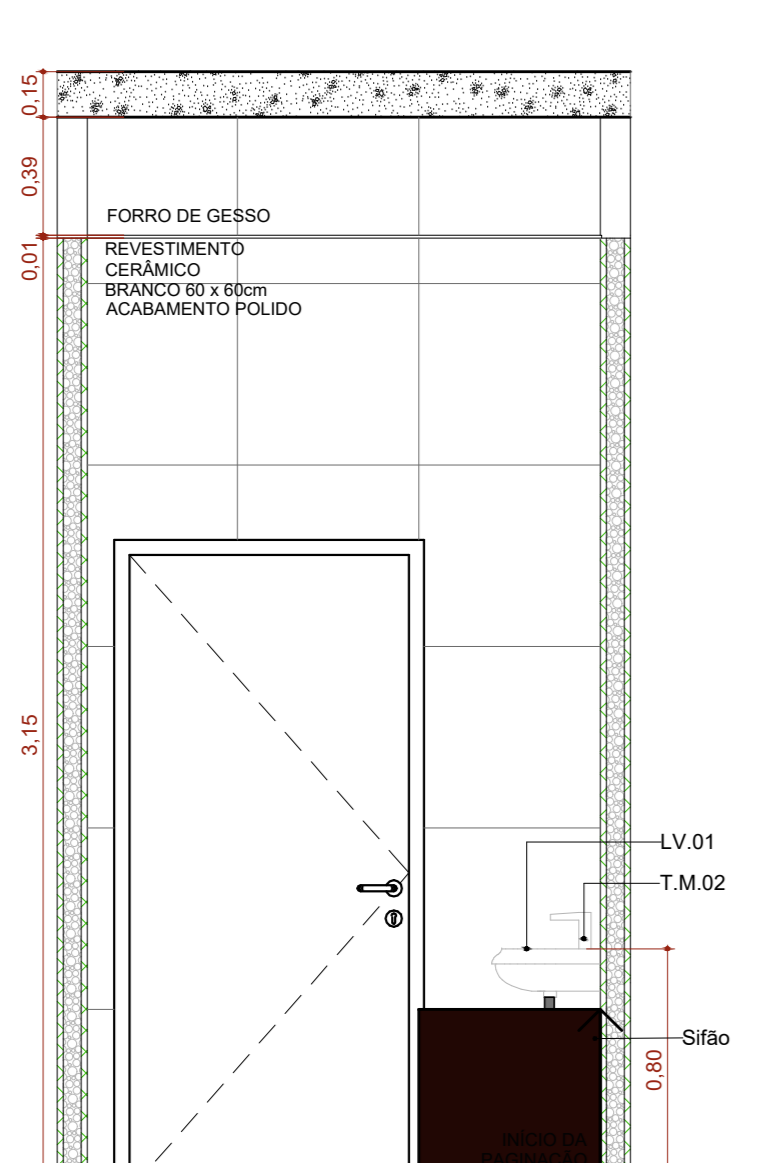


A.M.05 VISTA 01
Escala: 1:25

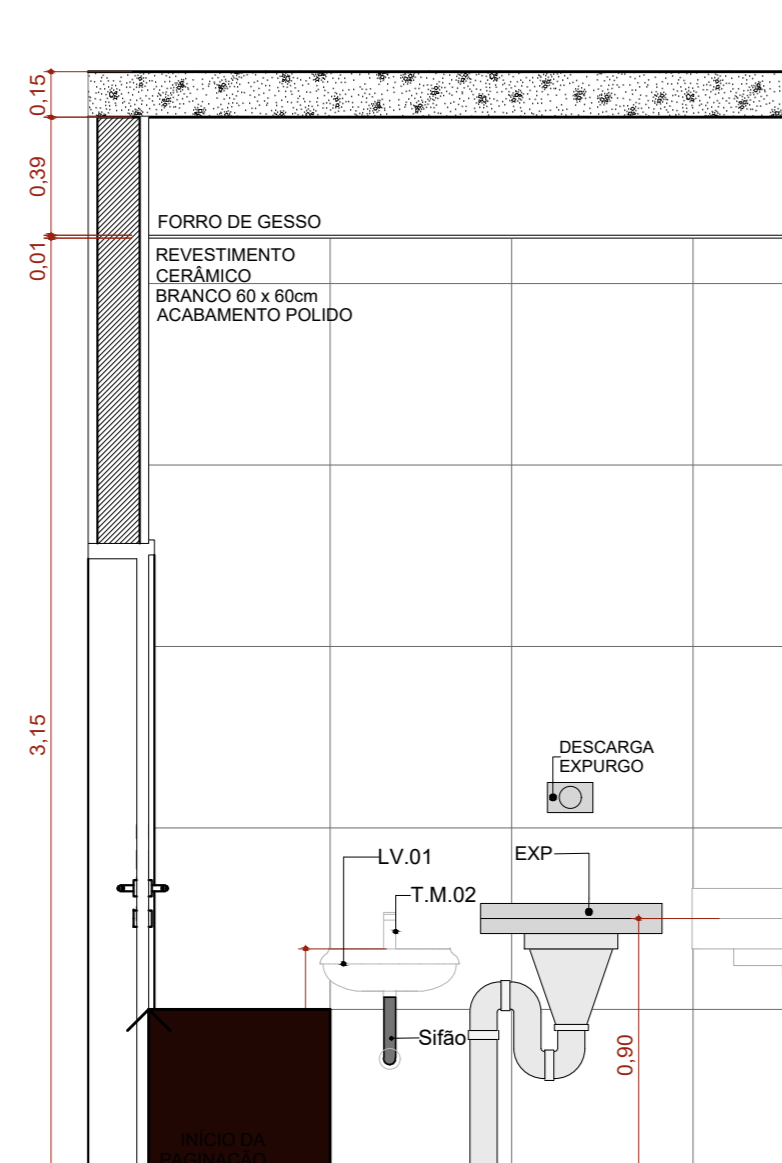

A.M.05 VISTA 02
Escala: 1:25

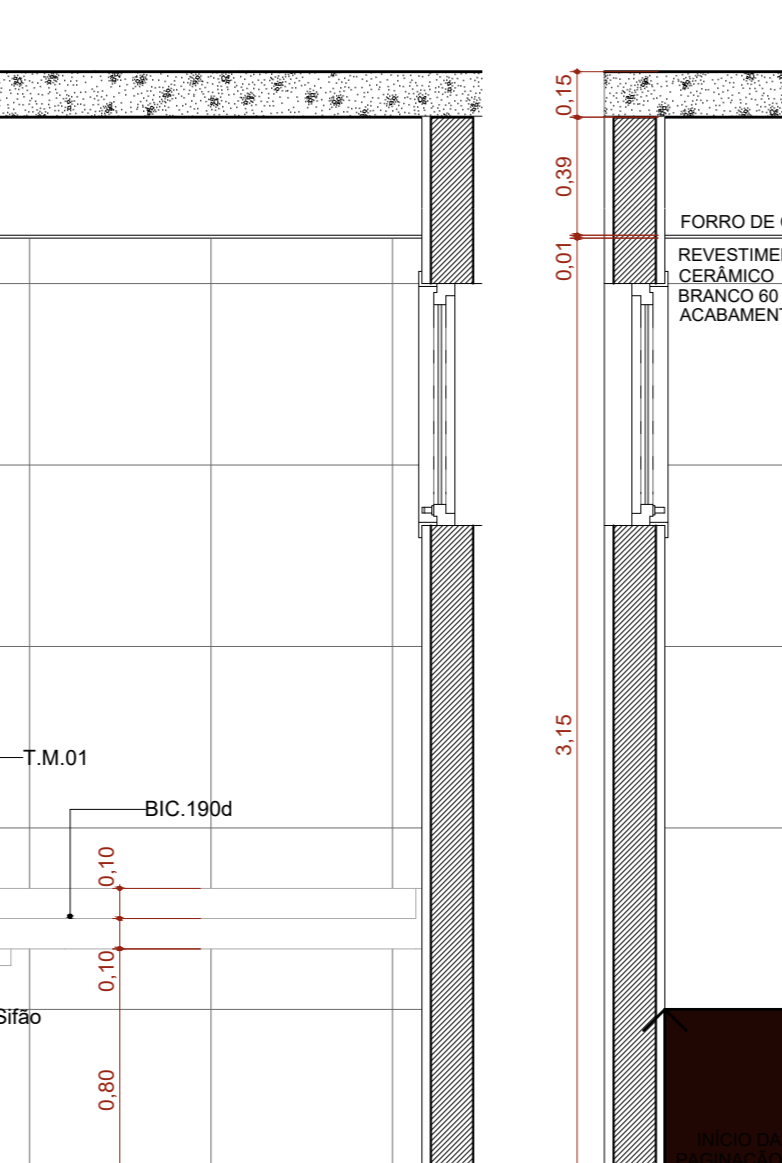

A.M.05 VISTA 03
Escala: 1:25

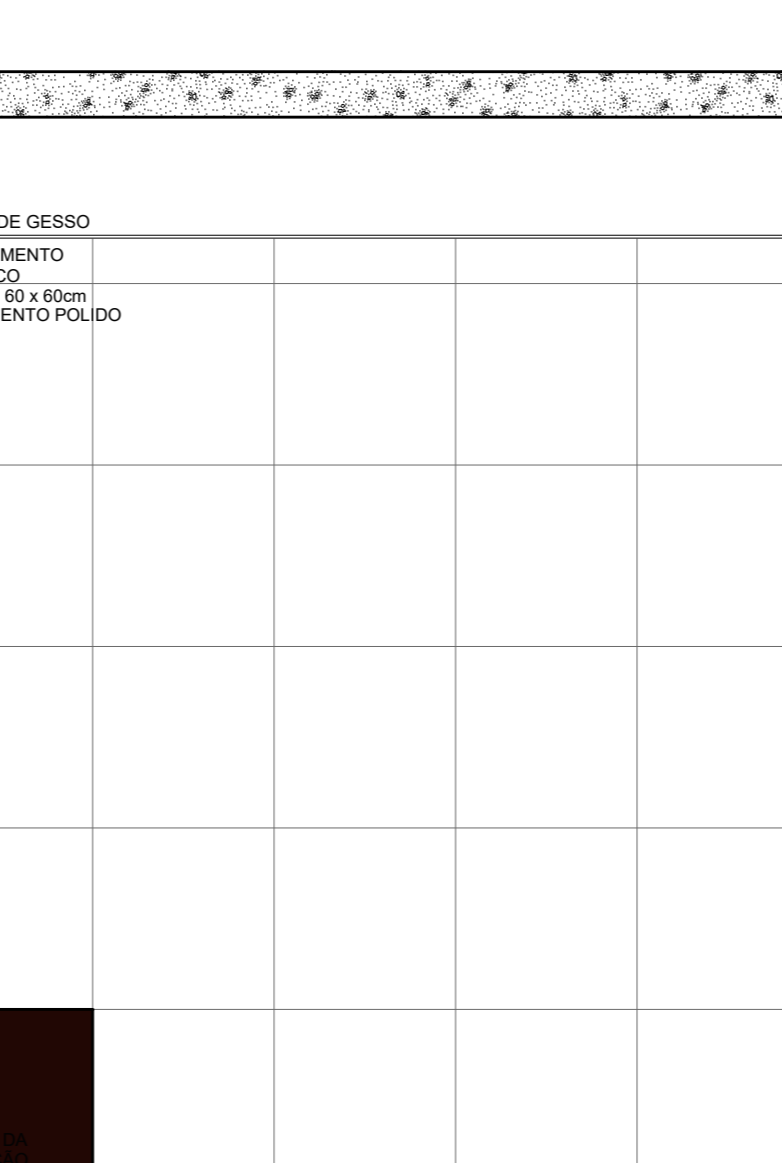

A.M.05 VISTA 04
Escala: 1:25

PLANTACHAVE DE SITUAÇÃO

AUTORIA DO PROJETO EXECUTIVO: INGRIDY CORREIA MACHADO
 Ingridy Correia Machado
 CREA/AL 021833253-0

REVISÃO	DATA	EMISSÃO INICIAL	DESCRIÇÃO
R00	07/04/2026		

TÍTULO DO PROJETO: CENTRO DE ATENÇÃO PSICOSSOCIAL I
 PROPRIETÁRIO: PREFEITURA DE CAJUEIRO
 SECRETARIA DE SAÚDE

DISCIPLINA: ARQUITETURA
 PRANCHIA: 11/14

TÍTULO DO PROJETO: DETALHAMENTO ÁREAS MOLHADAS
 DESCRIÇÃO DA ETAPA: PROJETO EXECUTIVO

NOME	UNIDADE	DATA	ESCALA
PE AQ CAPS - 11.14	R0	07/04/2026	INDICADA

AUTORIA INTELLECTUAL: MIRELA PILON PESSATTI, VICTORIA ANGELLI CAROVILLA, LEONARDO MEGIATO PEREIRA DOS SANTOS, DANIEL NARDI SANTI
 DIREITOS AUTORAIS RESERVADOS CONFORME LEGISLAÇÃO NACIONAL E INTERNACIONAL

REGISTRO: CAU: A 25669-2, CAU: A 247156-6, CAU: A1887768, CAU: A65246-0
 FOLHA 40 DE 40