




A.M.09 Sala para lavagem de roupas
Escala: 1:25

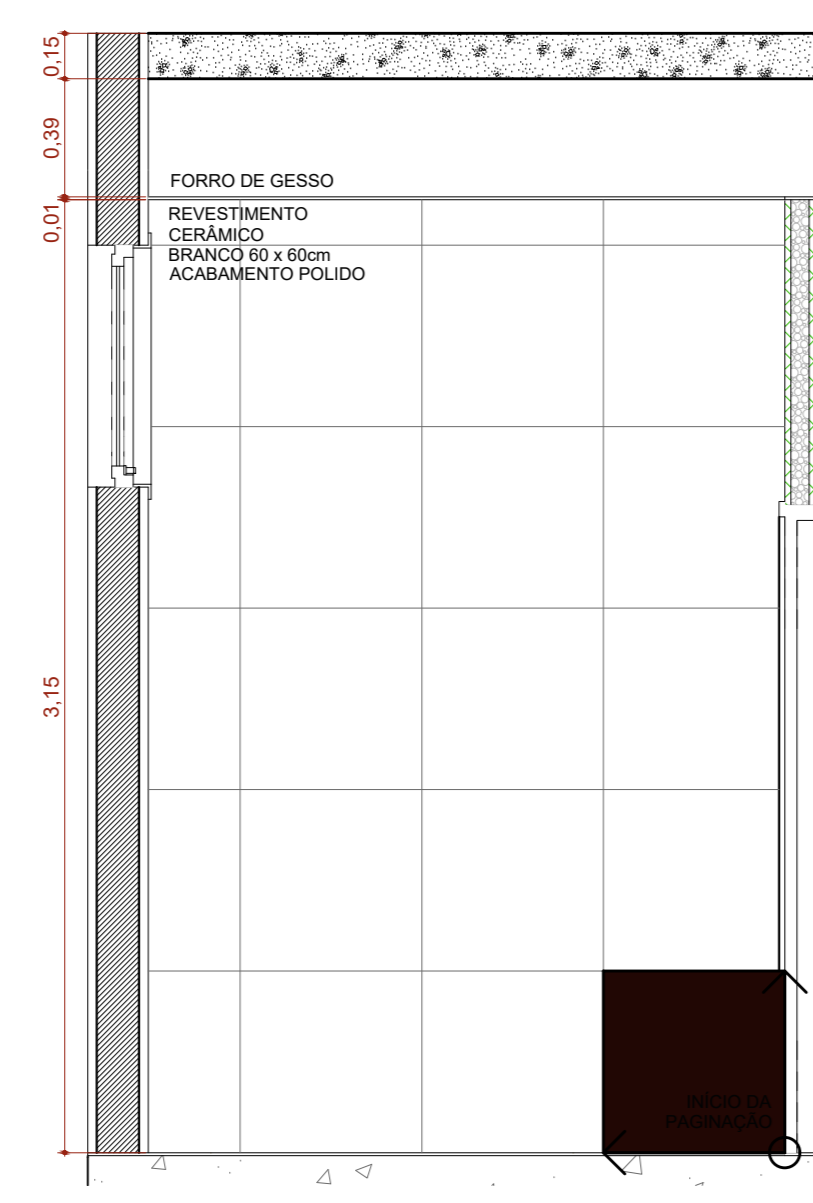


A.M.09 VISTA 01
Escala: 1:25

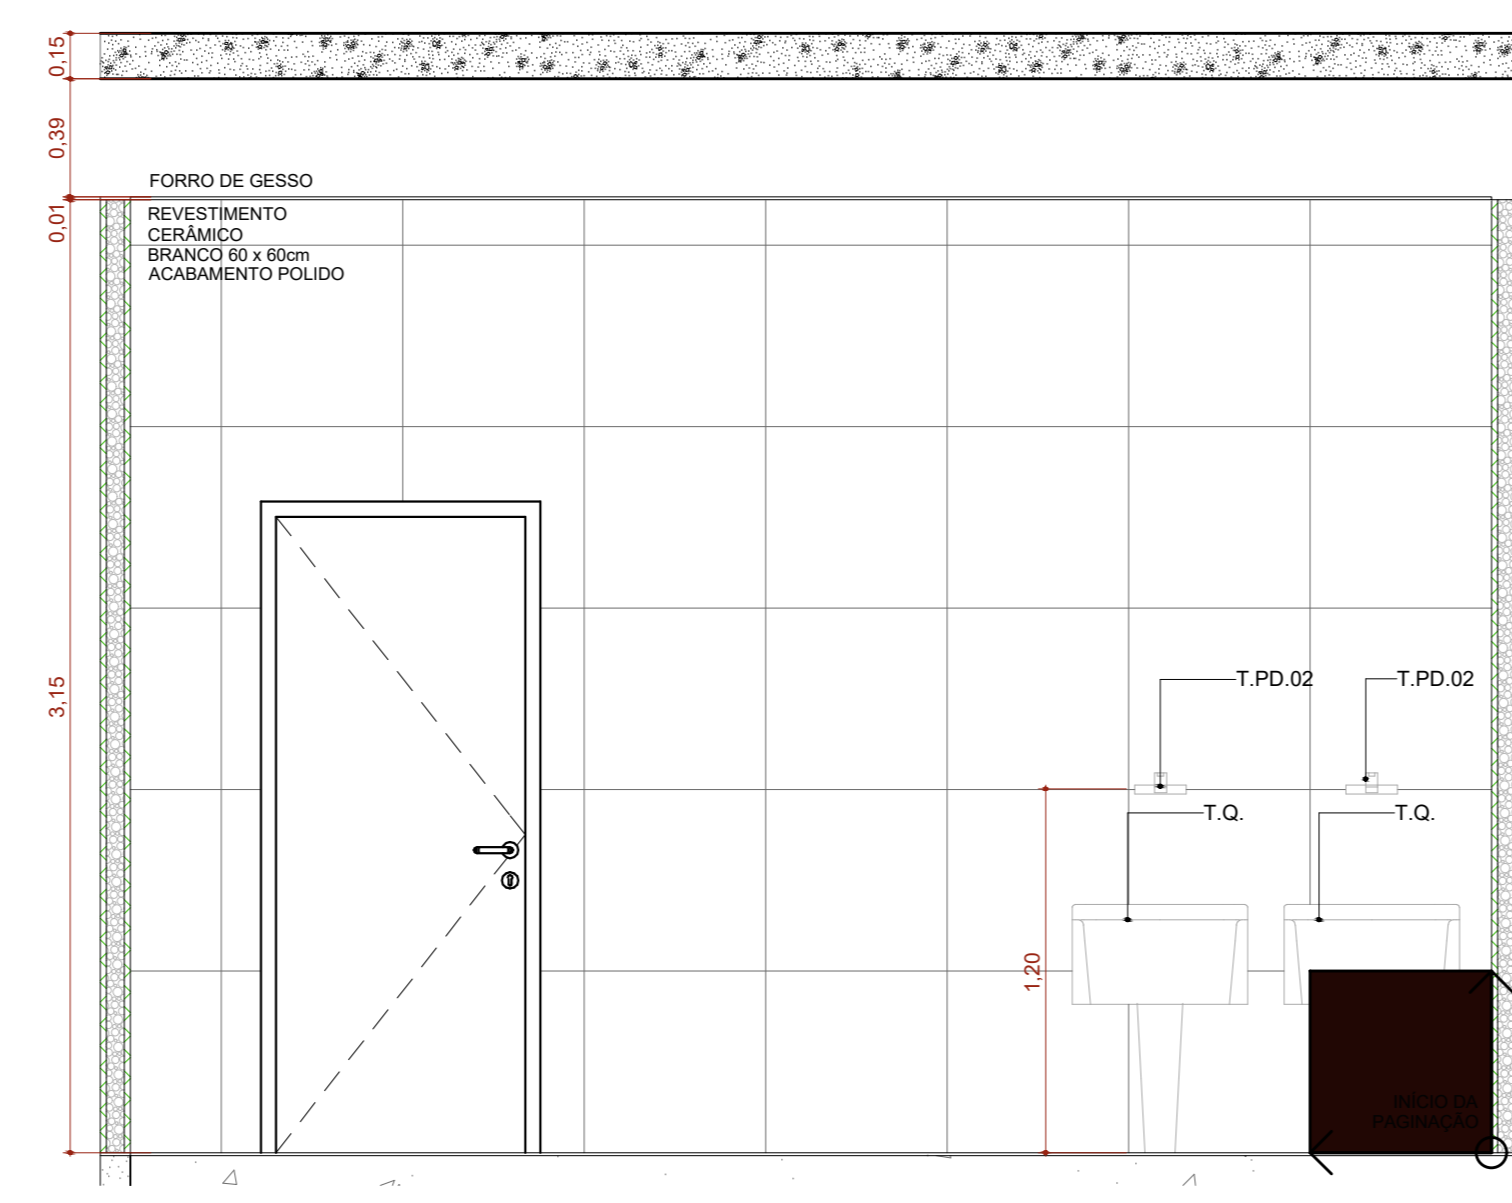


A.M.09 VISTA 02
Escala: 1:25

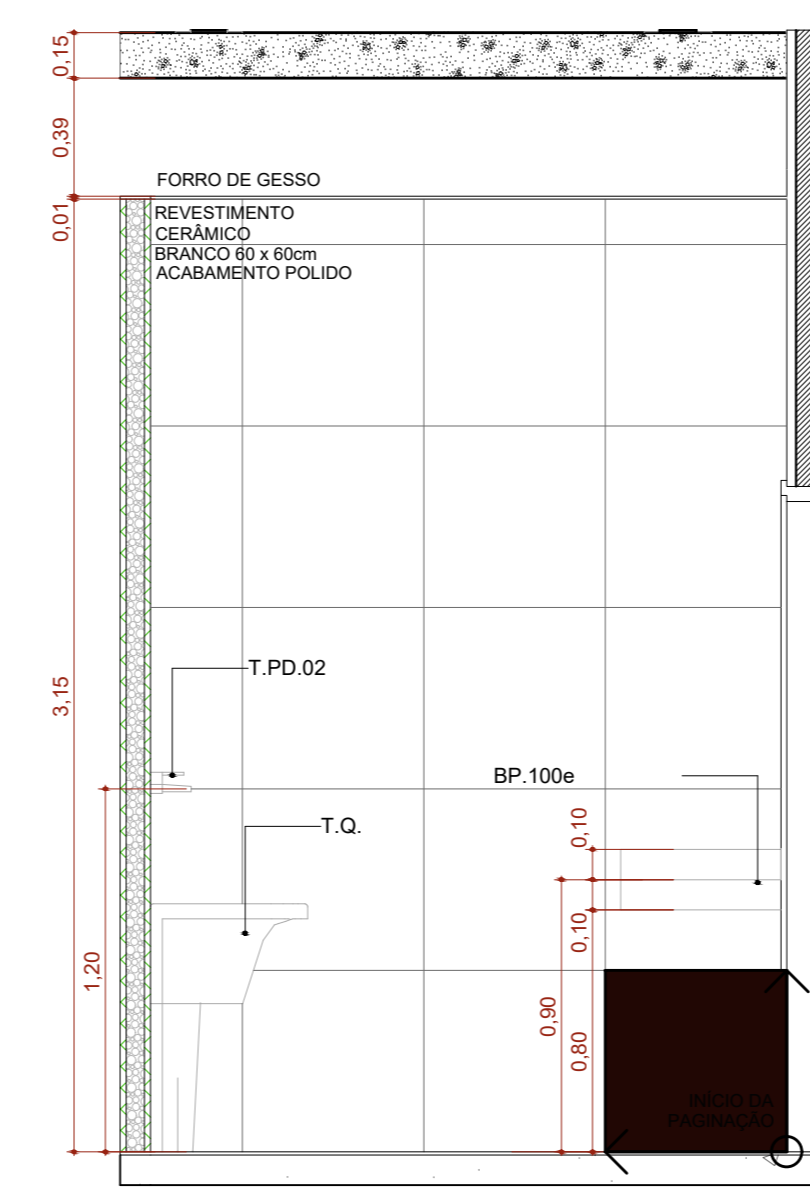


A.M.09 VISTA 03
Escala: 1:25

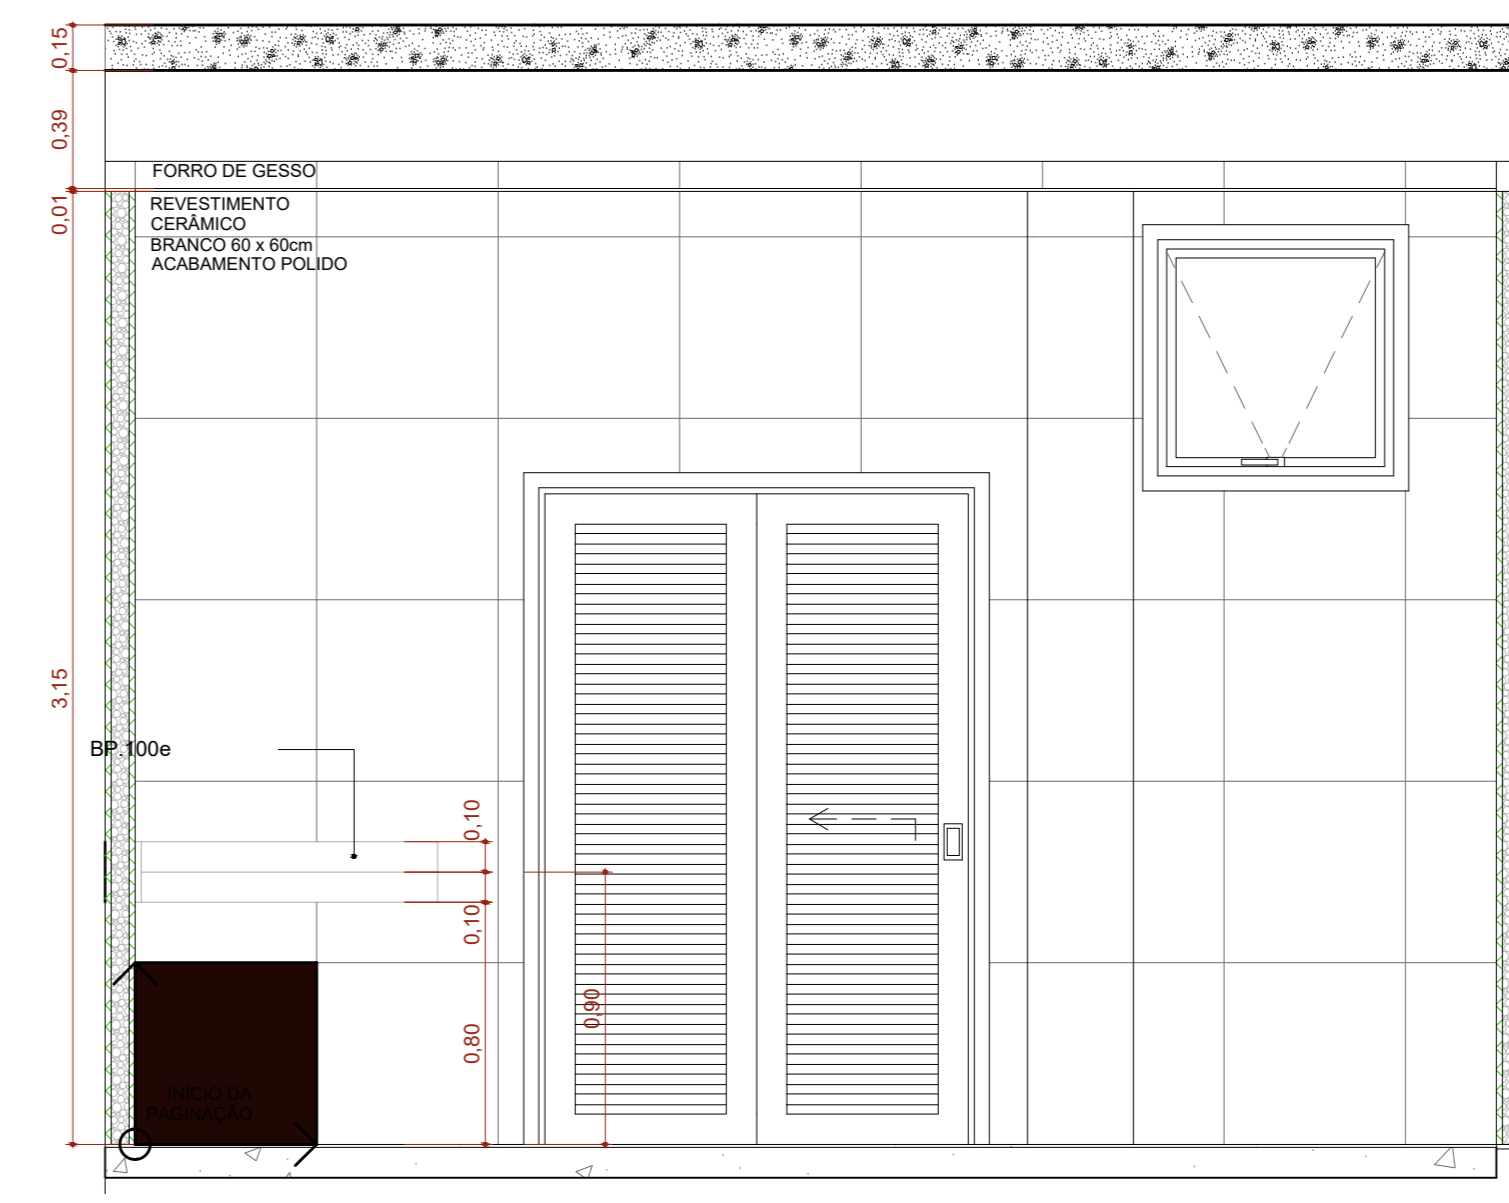


A.M.09 VISTA 04
Escala: 1:25

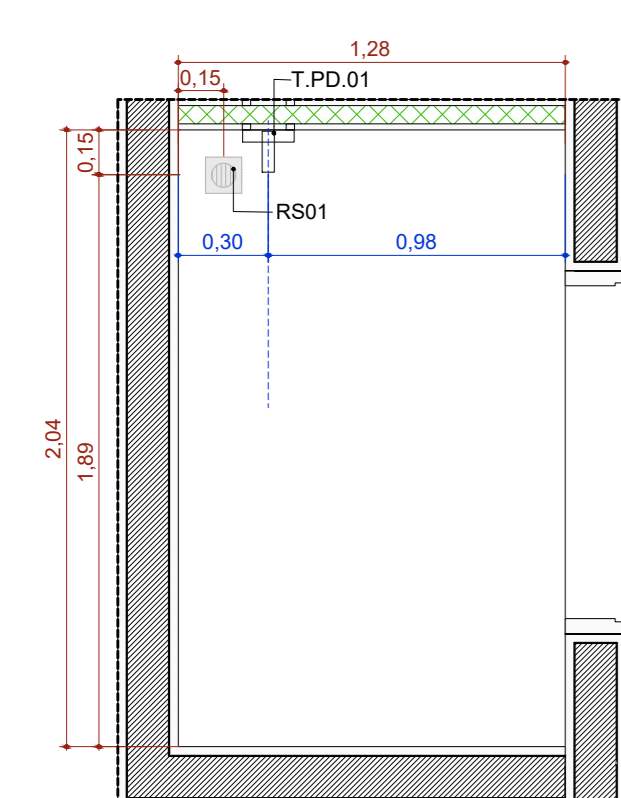


A.M.10 Abrigo de Reíduos Contaminados (Grupo A e E)
Escala: 1:25

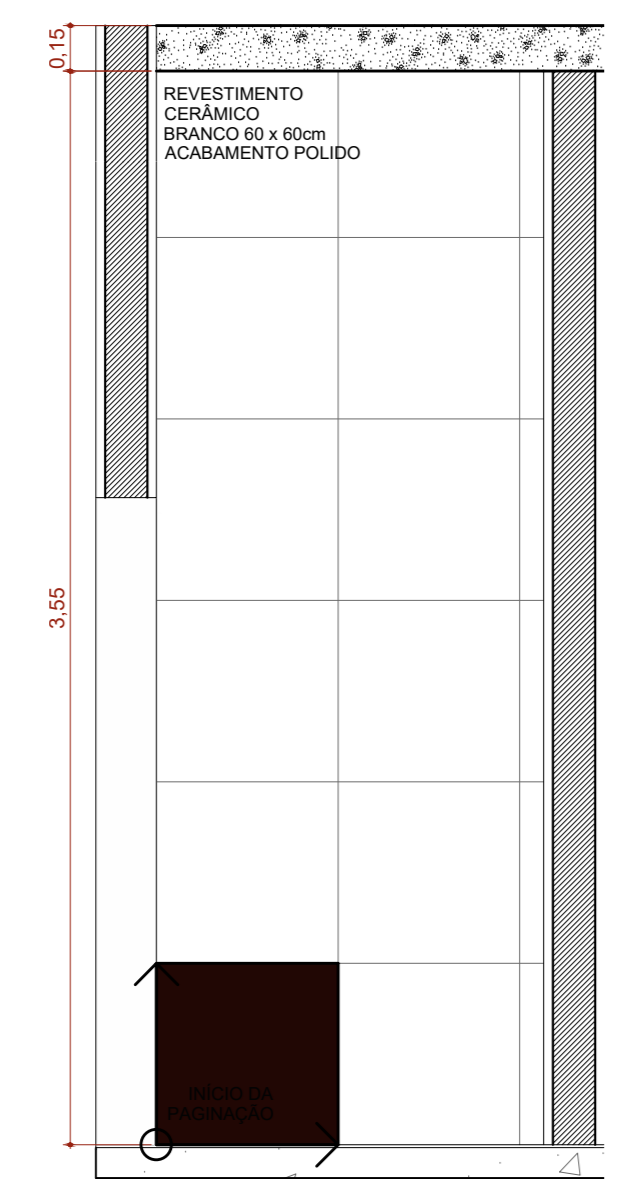


A.M.10 VISTA 01
Escala: 1:25

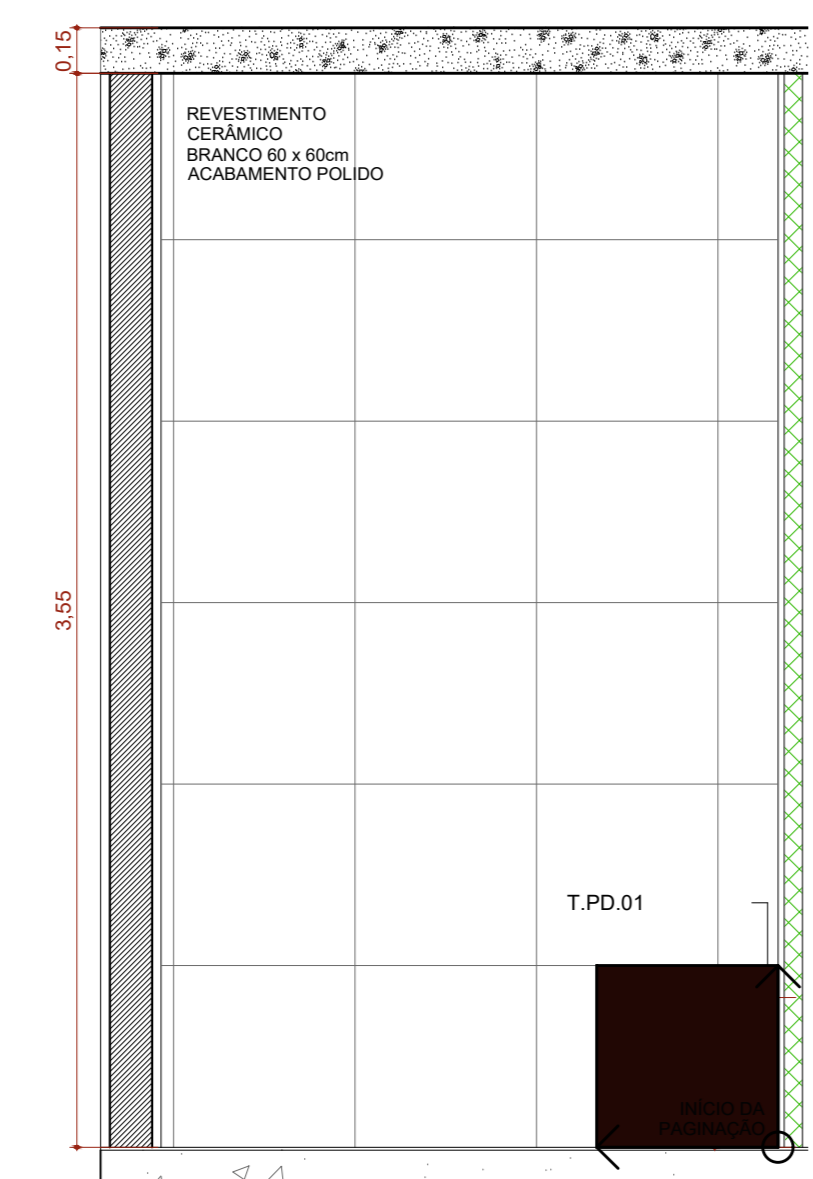


A.M.10 VISTA 02
Escala: 1:25

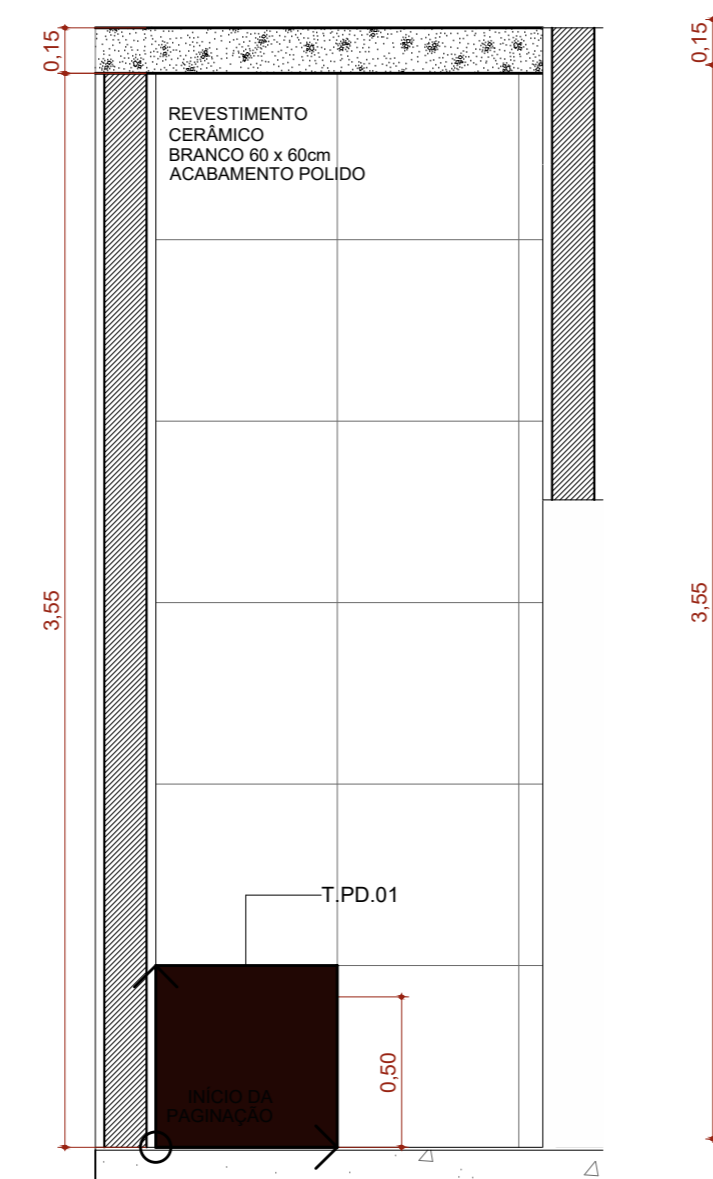


A.M.10 VISTA 03
Escala: 1:25

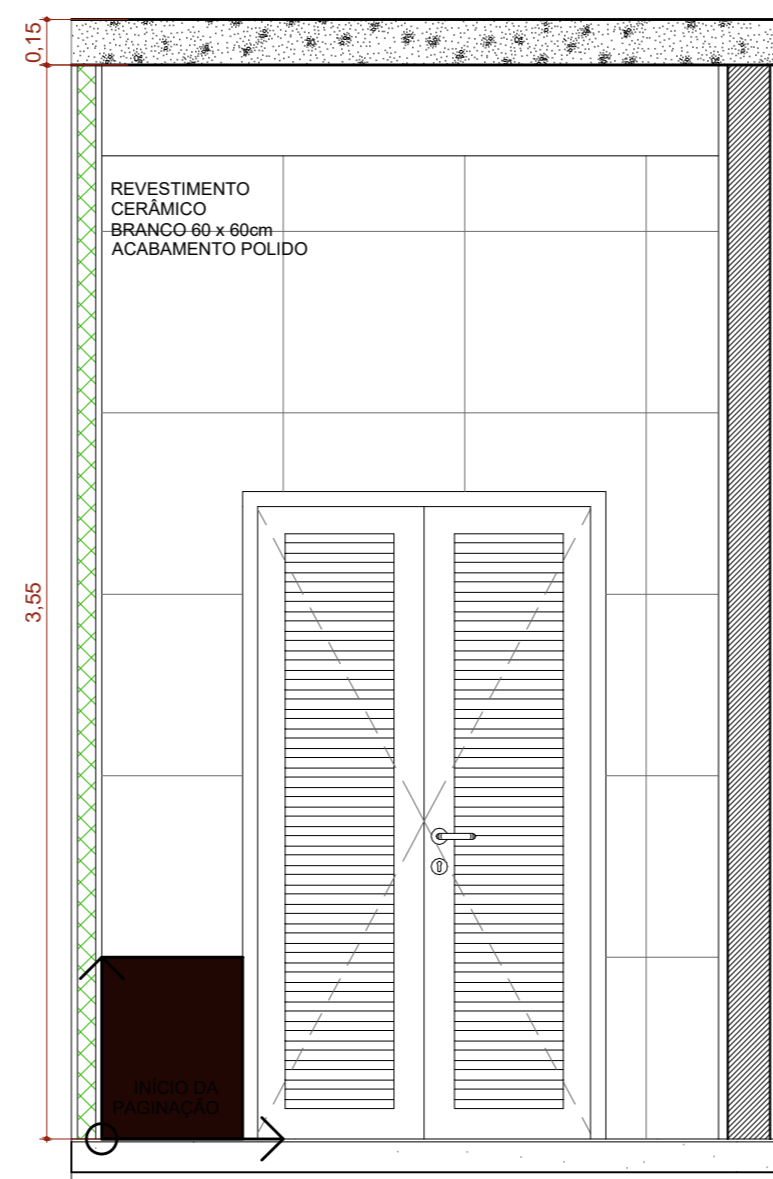


A.M.10 VISTA 04
Escala: 1:25

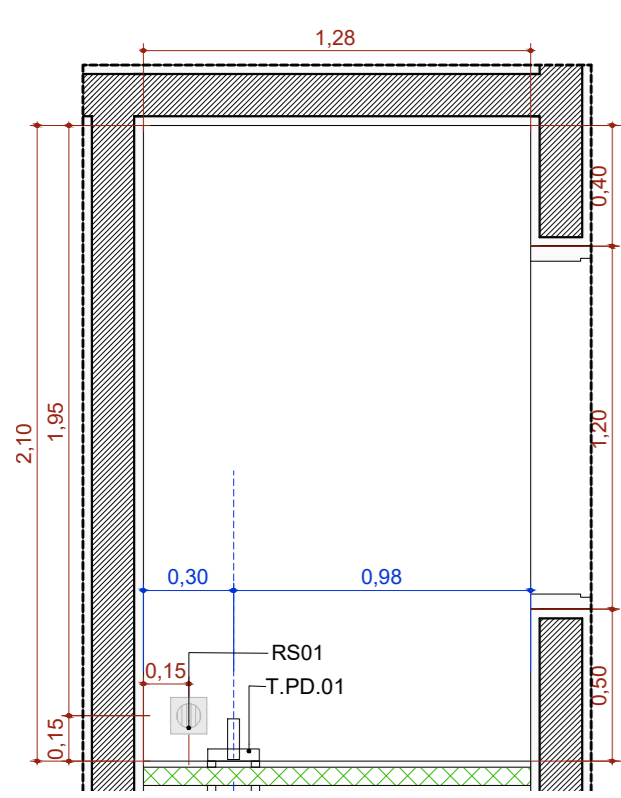


A.M.11 Abrigo de Reíduos comuns (Grupo D)
Escala: 1:25

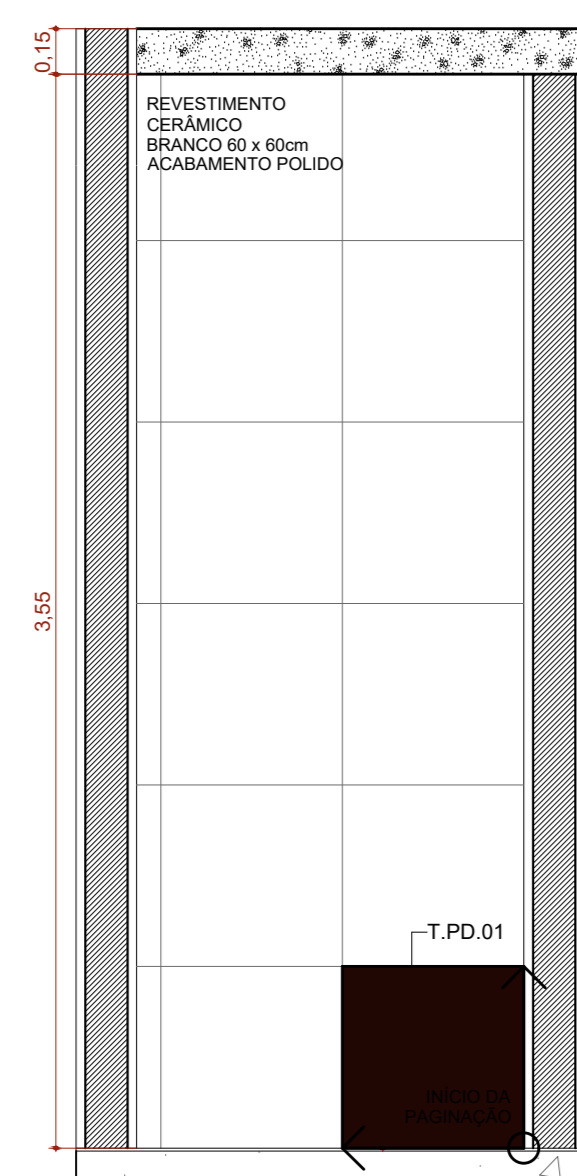


A.M.11 VISTA 01
Escala: 1:25

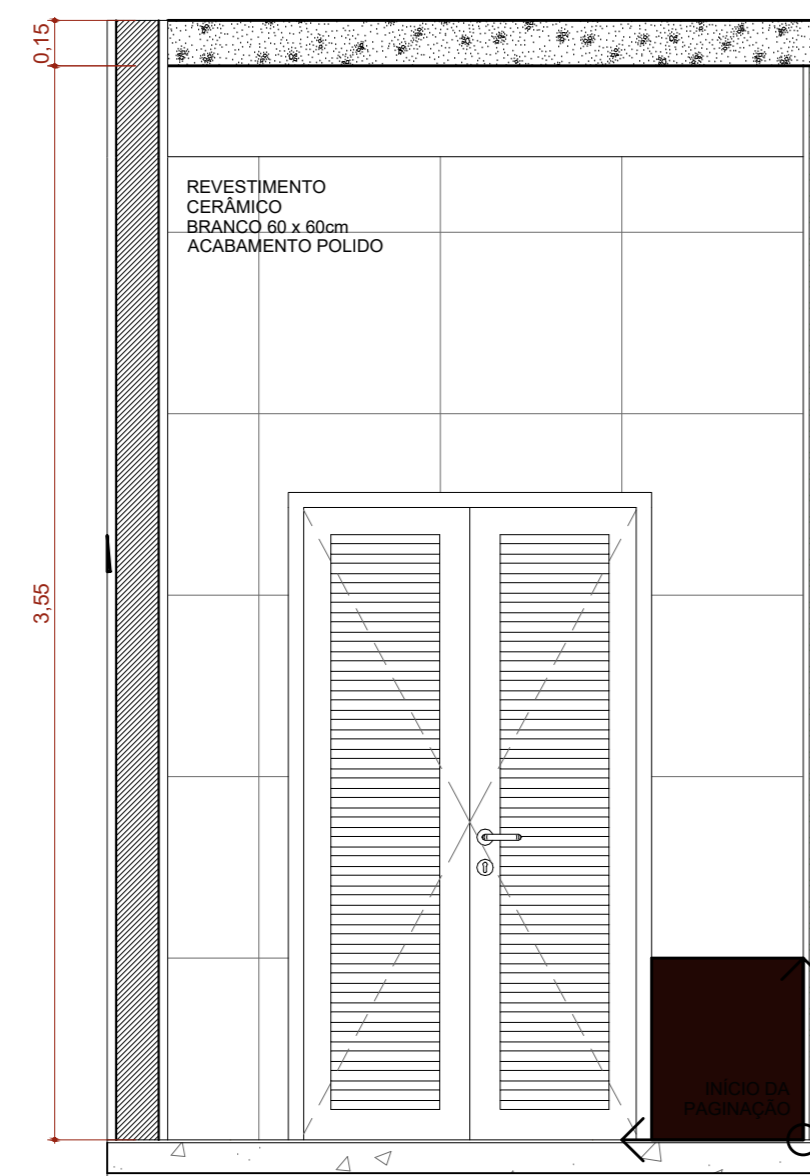


A.M.11 VISTA 02
Escala: 1:25

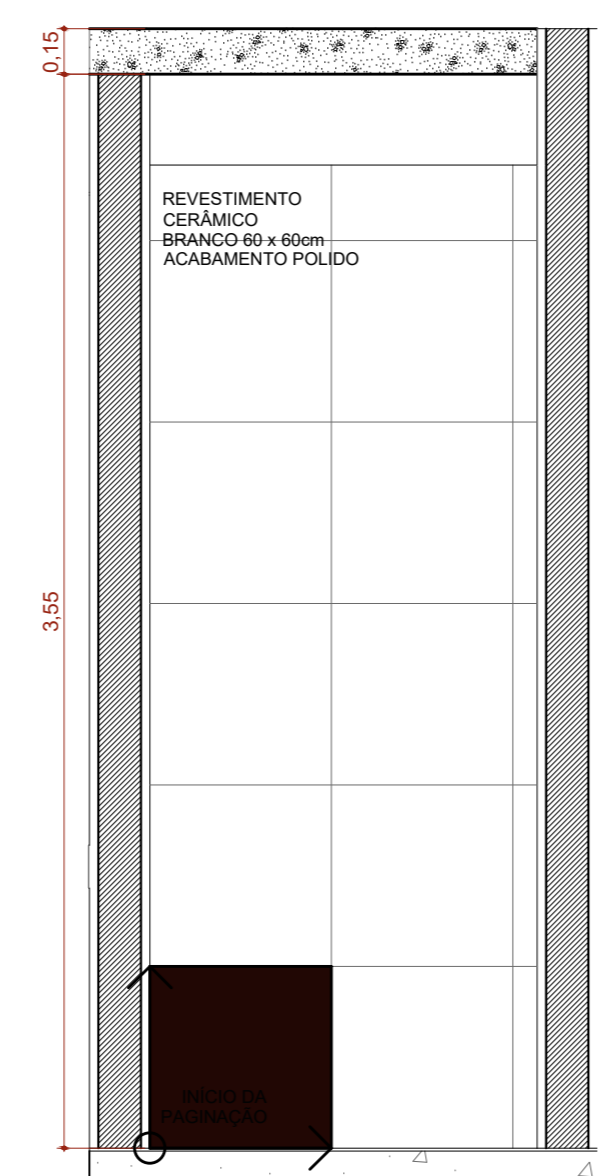


A.M.11 VISTA 03
Escala: 1:25

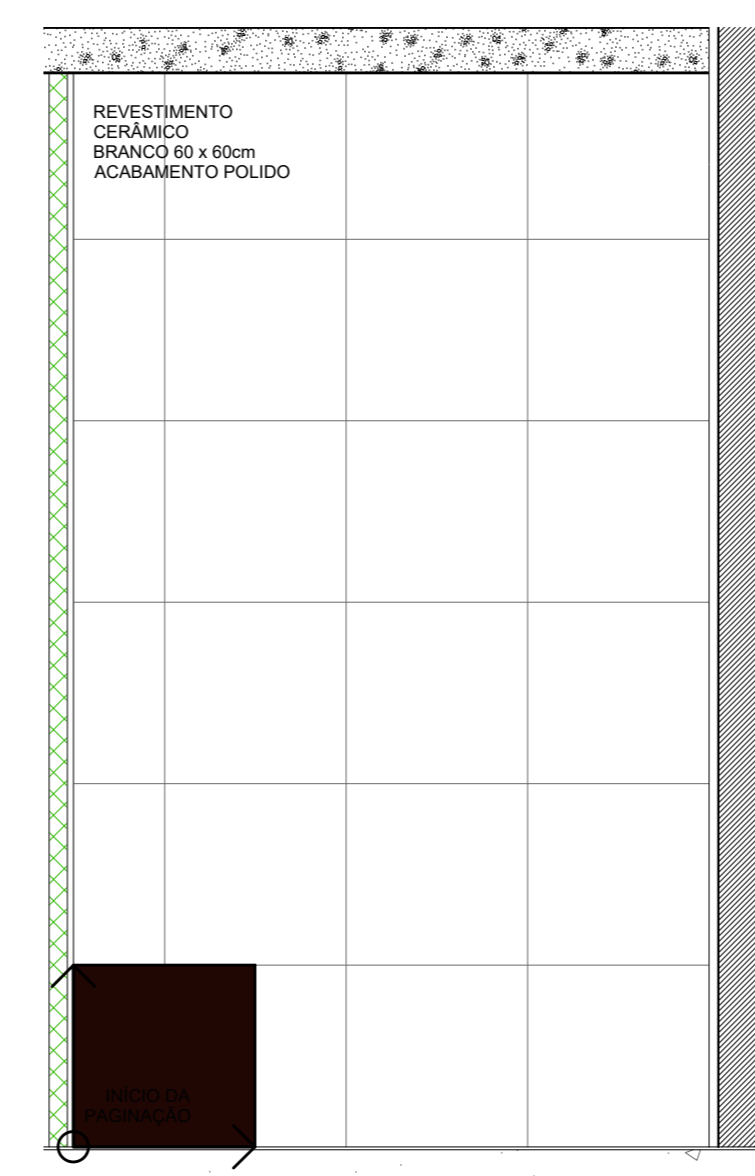


A.M.11 VISTA 04
Escala: 1:25

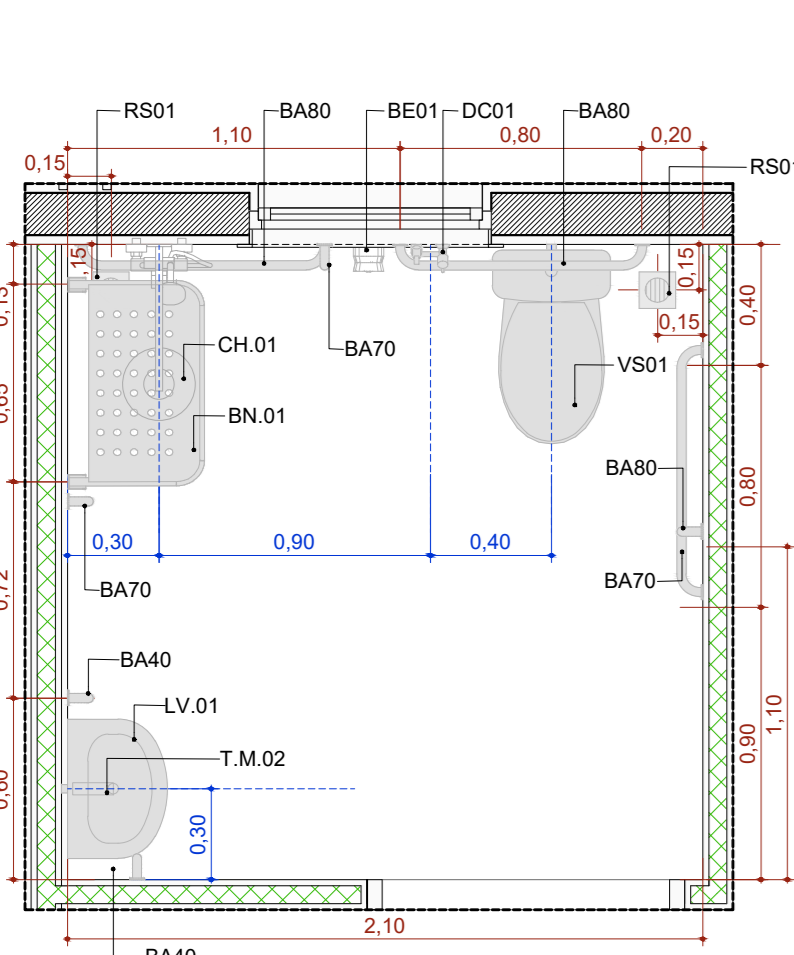


A.M.12 Banheiro
Escala: 1:25

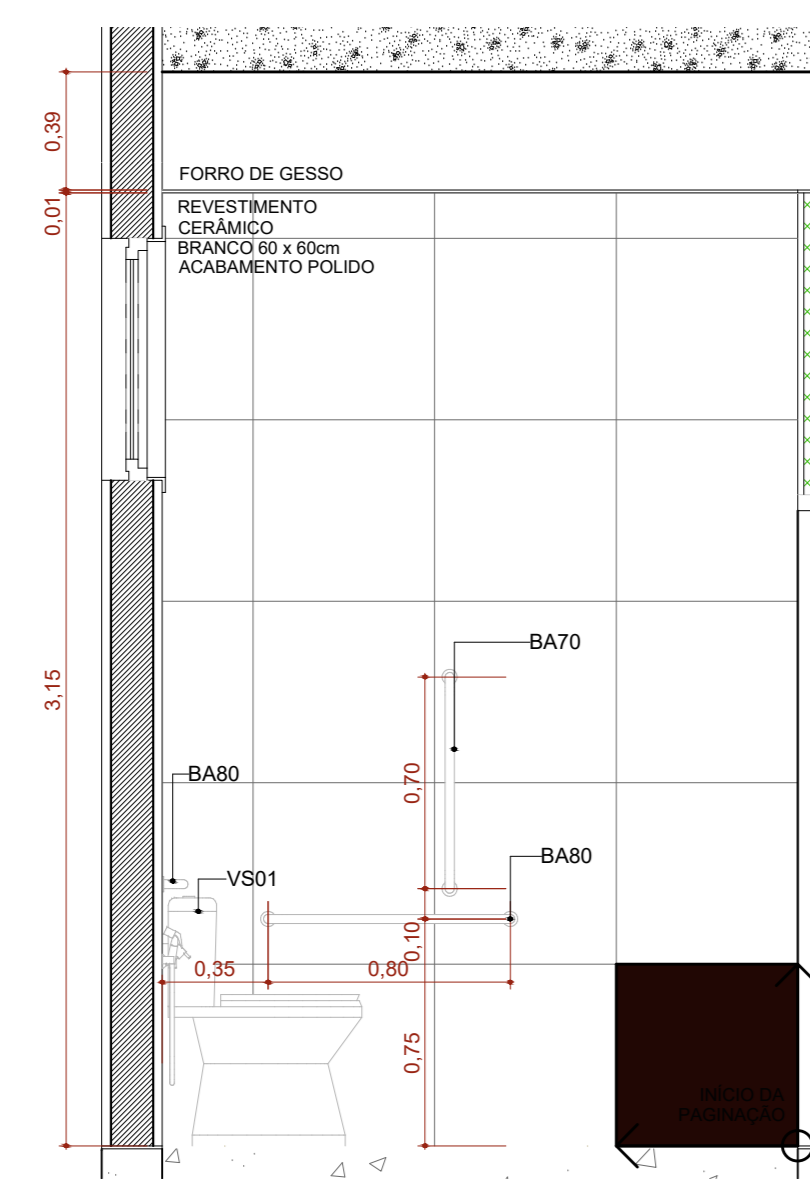


A.M.12 VISTA 01
Escala: 1:25

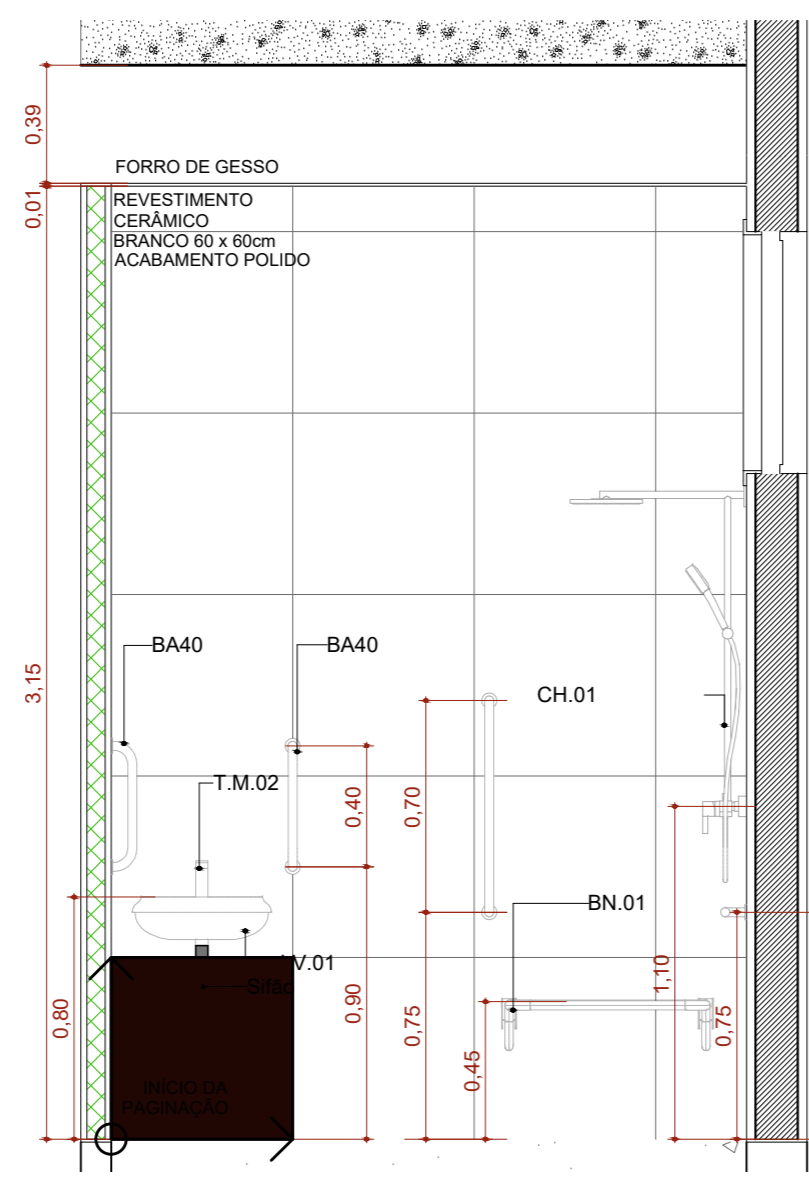

A.M.12 VISTA 02
Escala: 1:25

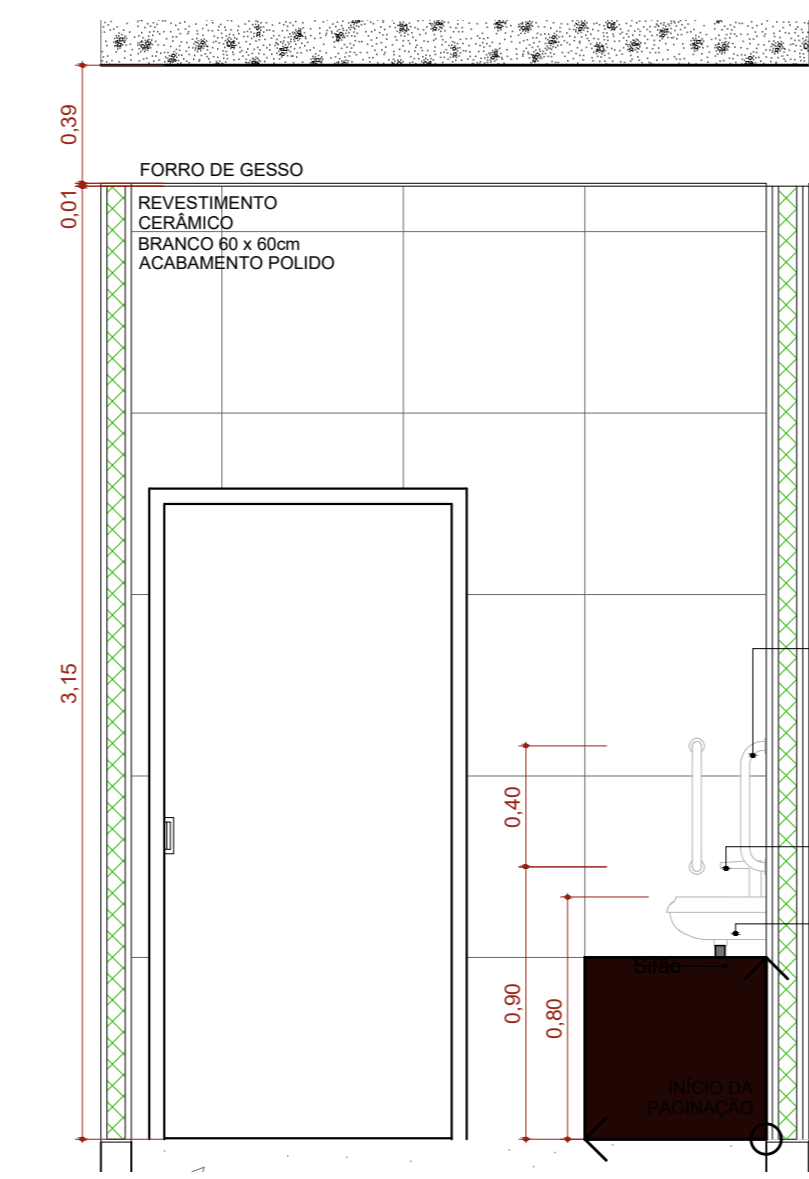

A.M.12 VISTA 03
Escala: 1:25

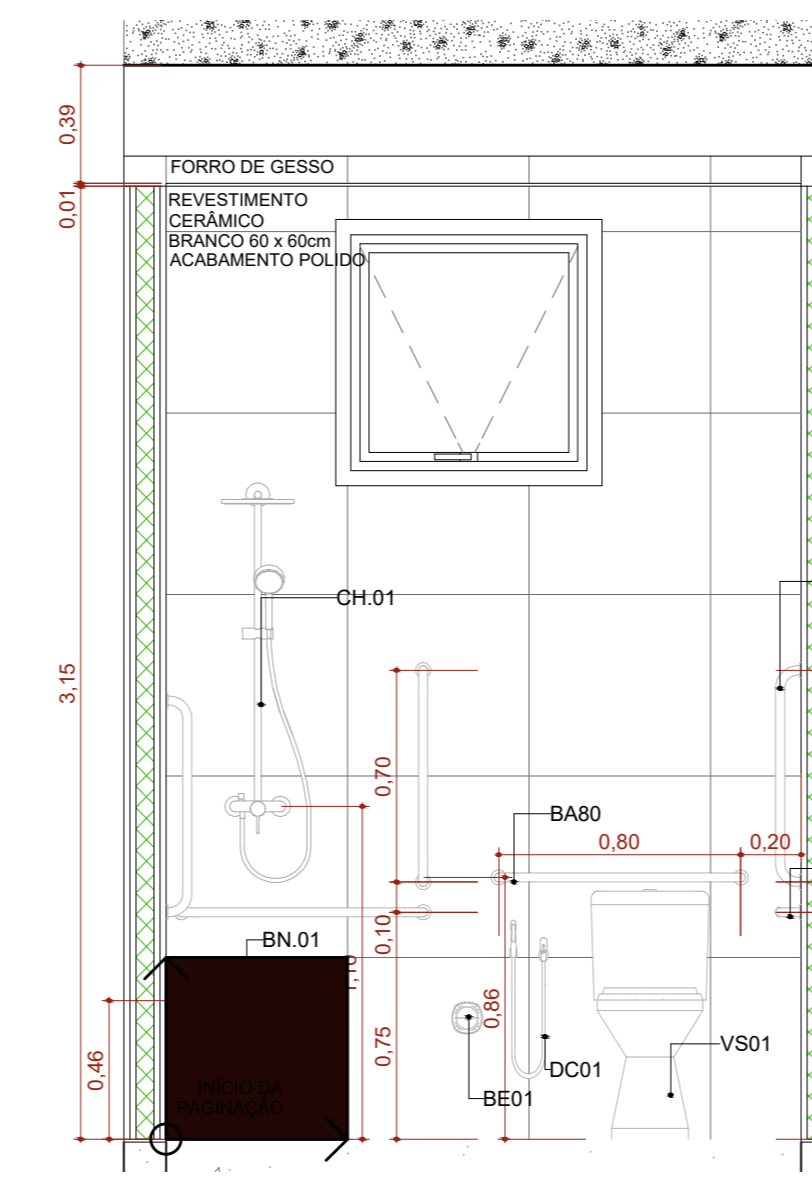

A.M.12 VISTA 04
Escala: 1:25

PLANTA-CHAVE DE SITUAÇÃO			
AUTORIA DO PROJETO/EXECUTIVO	REGISTRO		
INGRIDY CORREIA MACHADO	CREA/AL 02183253-0		
Ingridy Correia Machado ARQUITETA ASSOCIADA/PROFESSORA			
ROO	07/04/2028	EMISSÃO INICIAL	
REVISÃO	DATA	DESCRIÇÃO	
TÍTULO DO PROJETO: CENTRO DE ATENÇÃO PSICOSSOCIAL I			
PROPRIETÁRIO: PREFEITURA DE CAJUEIRO SECRETARIA DE SAÚDE			
CNPJ: 12.333.738/0001-50			
Endereço: Secretaria Municipal de Saúde de Cajueiro/AL Avenida Antônio de Miranda, 150, Centro CEP 57.770-000 - Cajueiro - AL			
TÍTULO DO PROJETO: DETALHAMENTO ÁREAS MOLHADAS 03			
PROJETO EXECUTIVO			
NOME PRANCHA - ARQUIVO	UNIDADE	DATA	ESCALA
PE AQ CAPS - 13.14	RO	07/04/2028	INDICADA
AUTORIA INTELLECTUAL: MIRELA PILON PESSATTI VICTORIA ANGELI CARPOLLATA LEONARDO MEGIATO PEREIRA DOS SANTOS DANIEL HANDELLI SANTOS		REGISTRO: CAU: A 25669-2 CAU: A 241156-6 CAU: A 1867768 CAU: A62384-0	
DIREITOS AUTORAIS RESERVADOS CONFORME LEGISLAÇÃO NACIONAL E INTERNACIONAL			
FOLHA Nº 13/14 DE 19			