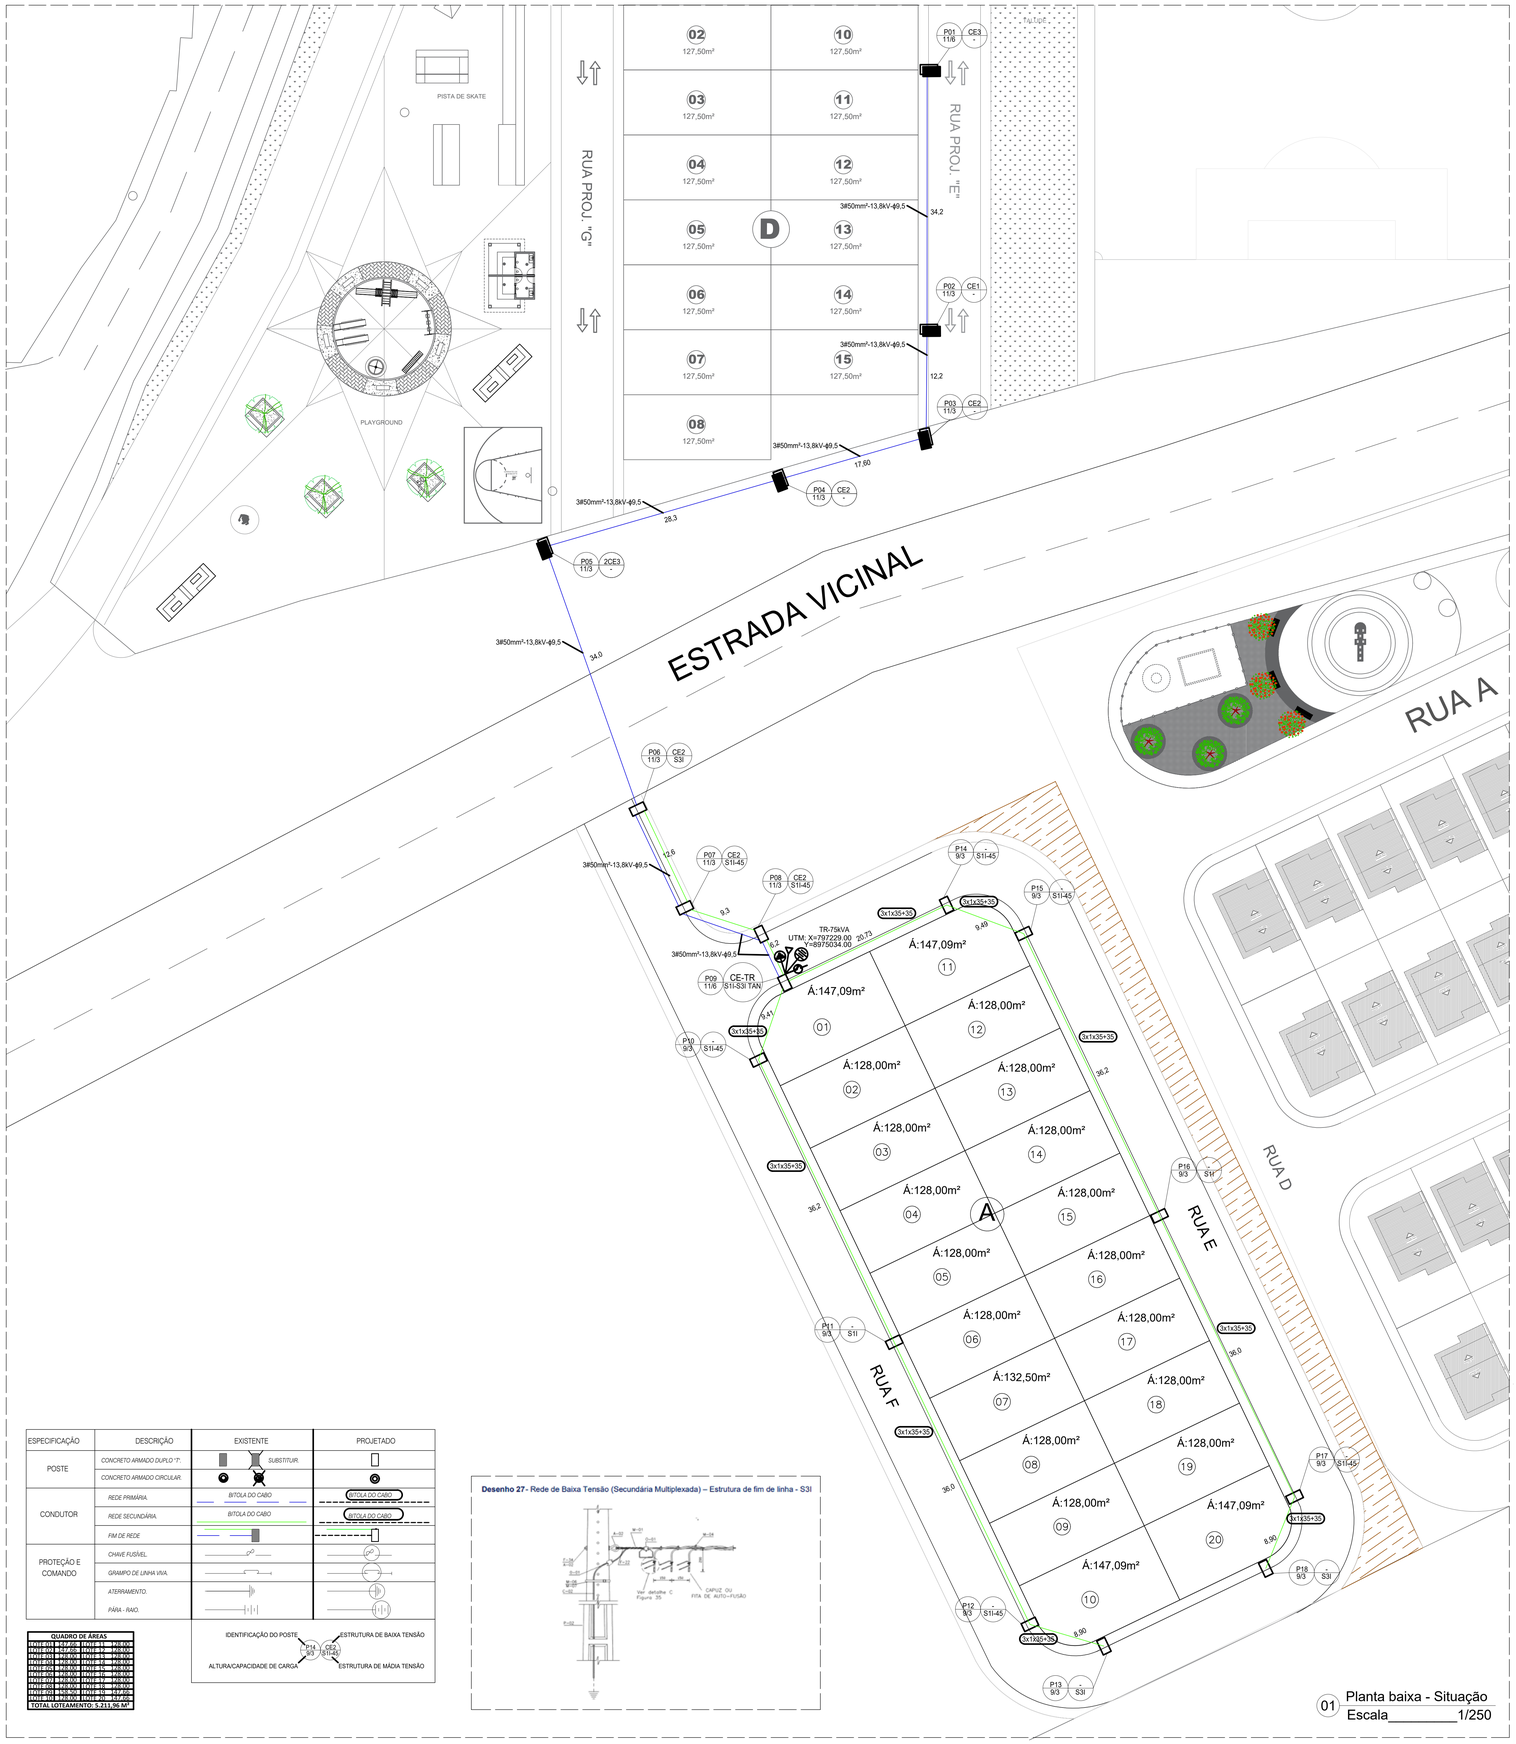


01 Planta baixa - Situação
Escala_____1/250


ESPECIFICAÇÃO	DESCRIÇÃO	EXISTENTE	PROJETADO
POSTE	CONCRETO ARMADO DUPLO "T".	SUBSTITUIR.	
	CONCRETO ARMADO CIRCULAR.		
CONDUTOR	REDE PRIMÁRIA.	BITOLA DO CABO	BITOLA DO CABO
	REDE SECUNDÁRIA.	BITOLA DO CABO	BITOLA DO CABO
	FIM DE REDE		
PROTEÇÃO E COMANDO	CHAVE FUSÍVEL		
	GRAMPO DE LINHA VIVA.		
	ATERRAMENTO.		
	PÁRA - RAIO.		

IDENTIFICAÇÃO DO POSTE — ESTRUTURA DE BAIXA TENSÃO (P14 9/3 CE2 S1I-45)
ALTURA/CAPACIDADE DE CARGA — ESTRUTURA DE MÁDIA TENSÃO


QUADRO DE ÁREAS			
TOTAL LOTEAMENTO: 5.211,56 M²			

Desenho 27 - Rede de Baixa Tensão (Secundária Multiplexada) – Estrutura de fim de linha - S3I


Desenho 24 - Estrutura CE-TR (Manutenção)

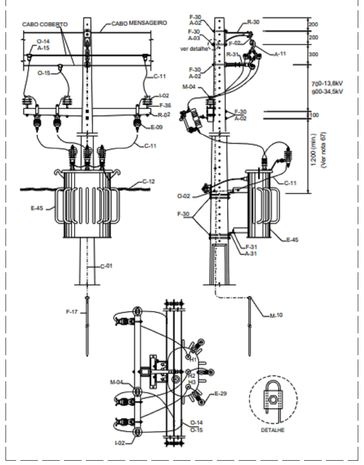


Desenho 6 - Estrutura CE3

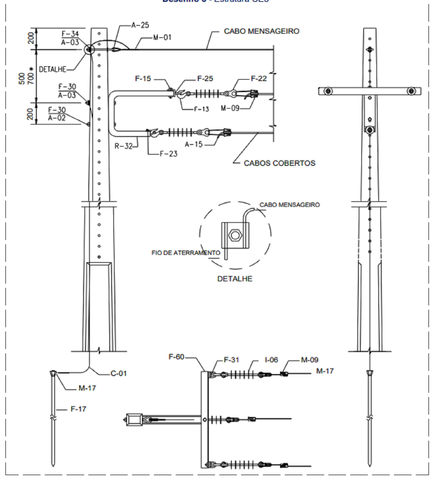

Desenho 8 - Estrutura 2CE3

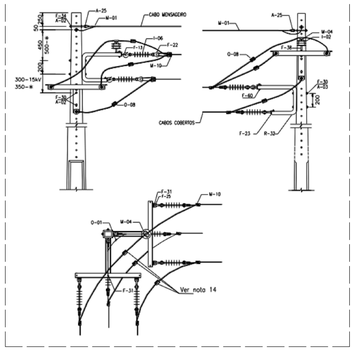


Desenho 5 - Estrutura CE2

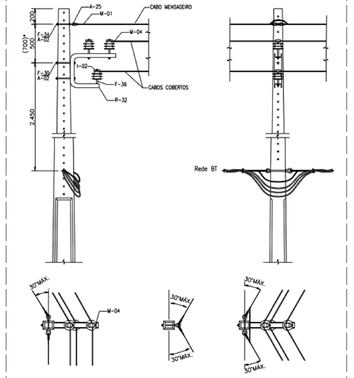


Alternativas de fixação do cabo mensageiro


Desenho 25 - Rede de Baixa Tensão (Secundária Multiplexada) – Estrutura de passagem S1I

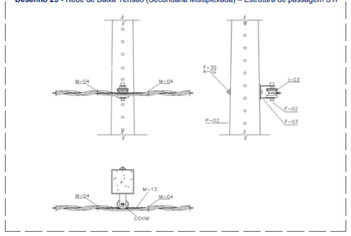

Desenho 26 - Rede de Baixa Tensão (Secundária Multiplexada) – S1I – Estrutura em ângulo de 45°

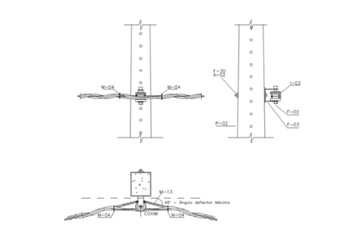

Desenho 28 - Rede de Baixa Tensão (Secundária Multiplexada) – Estrutura de derivação de rede tangente (S1I-S3I TAN)

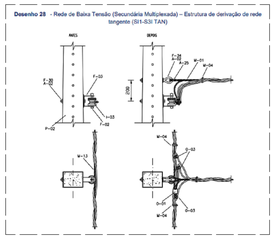

PROJETO: PROJETO ELÉTRICO DE MÉDIA TENSÃO LOTEAMENTO COM 20 UNID. HABITACIONAIS
LOCAL: CHÃ PRETA/AL
CONTRATANTE: PREFEITURA MUNICIPAL DE CHÃ PRETA/AL

PROPRIETÁRIO: PREFEITURA MUNICIPAL DE CHÃ PRETA–AL
AUTOR DO PROJETO:
RESPONSÁVEL TÉCNICO:

LIBERAÇÃO:

PROJETO ELÉTRICO DE MÉDIA TENSÃO

CONTEÚDO:
PLANTA DE SITUAÇÃO
LEGENDAS
DETALHES

CÓDIGO: ELE
PRANCHA: 01/01
ÁREAS:
ESCALA: 1/250
REV.: 00
DESENHO: A0
DATA: ABR/2026