

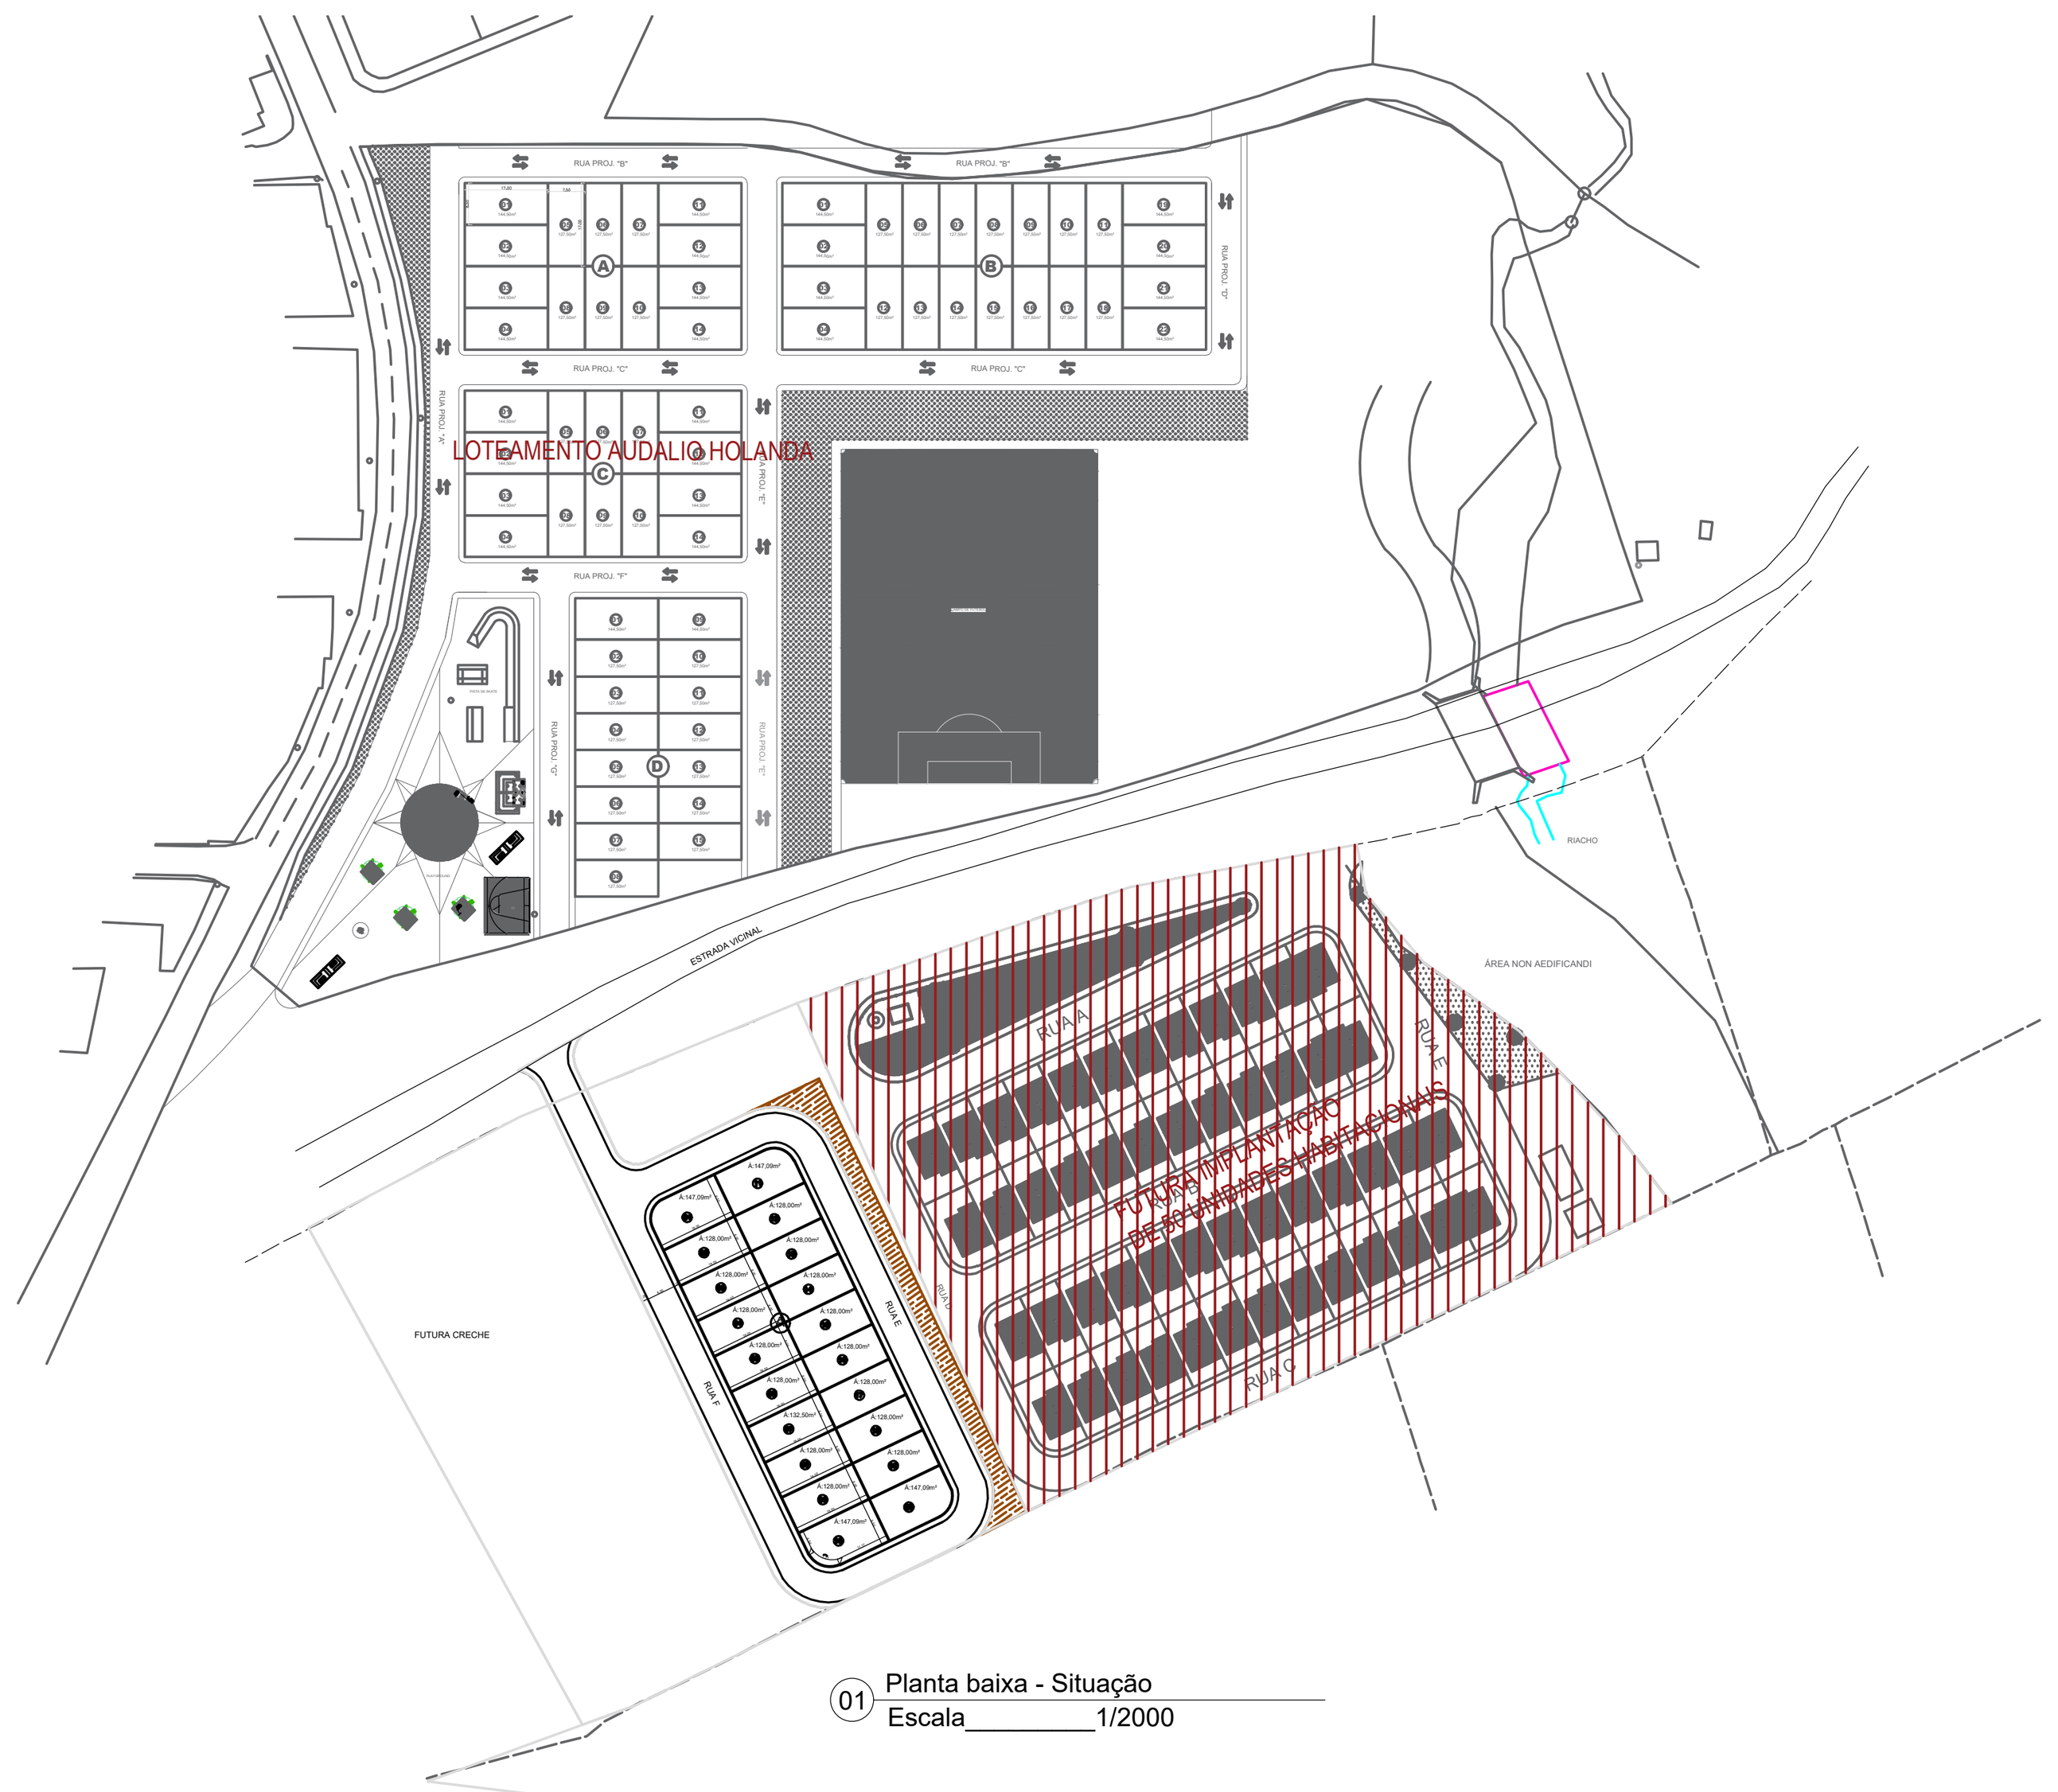


01 Planta baixa - Situação
Escala_________1/2000

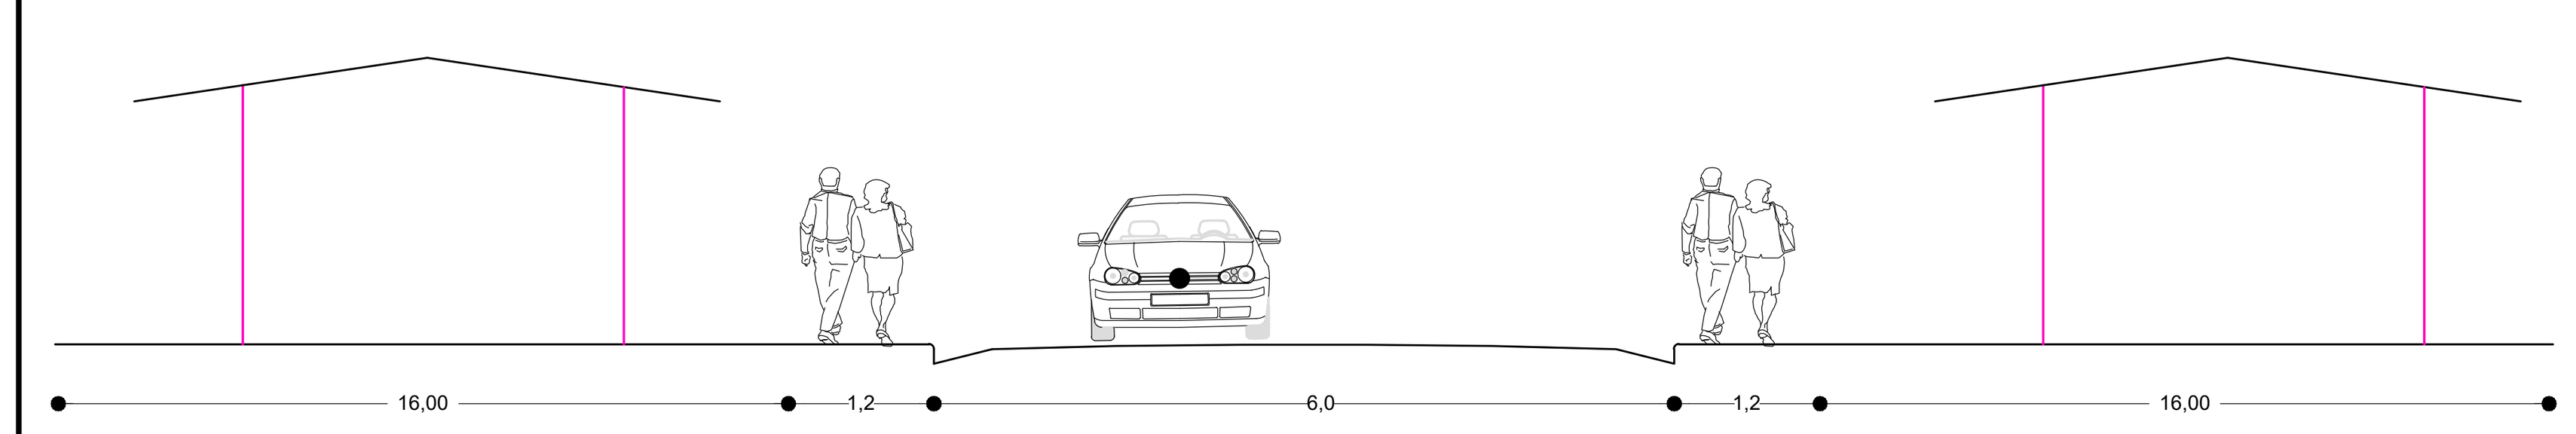


SECÇÃO TRANSVERSAL DAS RUAS
Ruas Projetadas .... S/Escala

QUADRO DE USO DO SOLO (ÁREA DA GLEBA)		
ÁREAS	(m²)	(%)
ÁREA TOTAL DA GLEBA	12.289,82m²	100%
ÁREA DE LOTEAMENTO	12.289,82m²	100%
ÁREA VERDE + EQUIP URBANO	7.322,44m²	22,65%
VIAS PUBLICAS	2.075,02m²	32,55%
ÁREA DOS LOTES	2.892,36m²	44,80%
LOTES		
QUADRAS	A	
N° DE LOTES	20	
TOTAL DE LOTES	20	

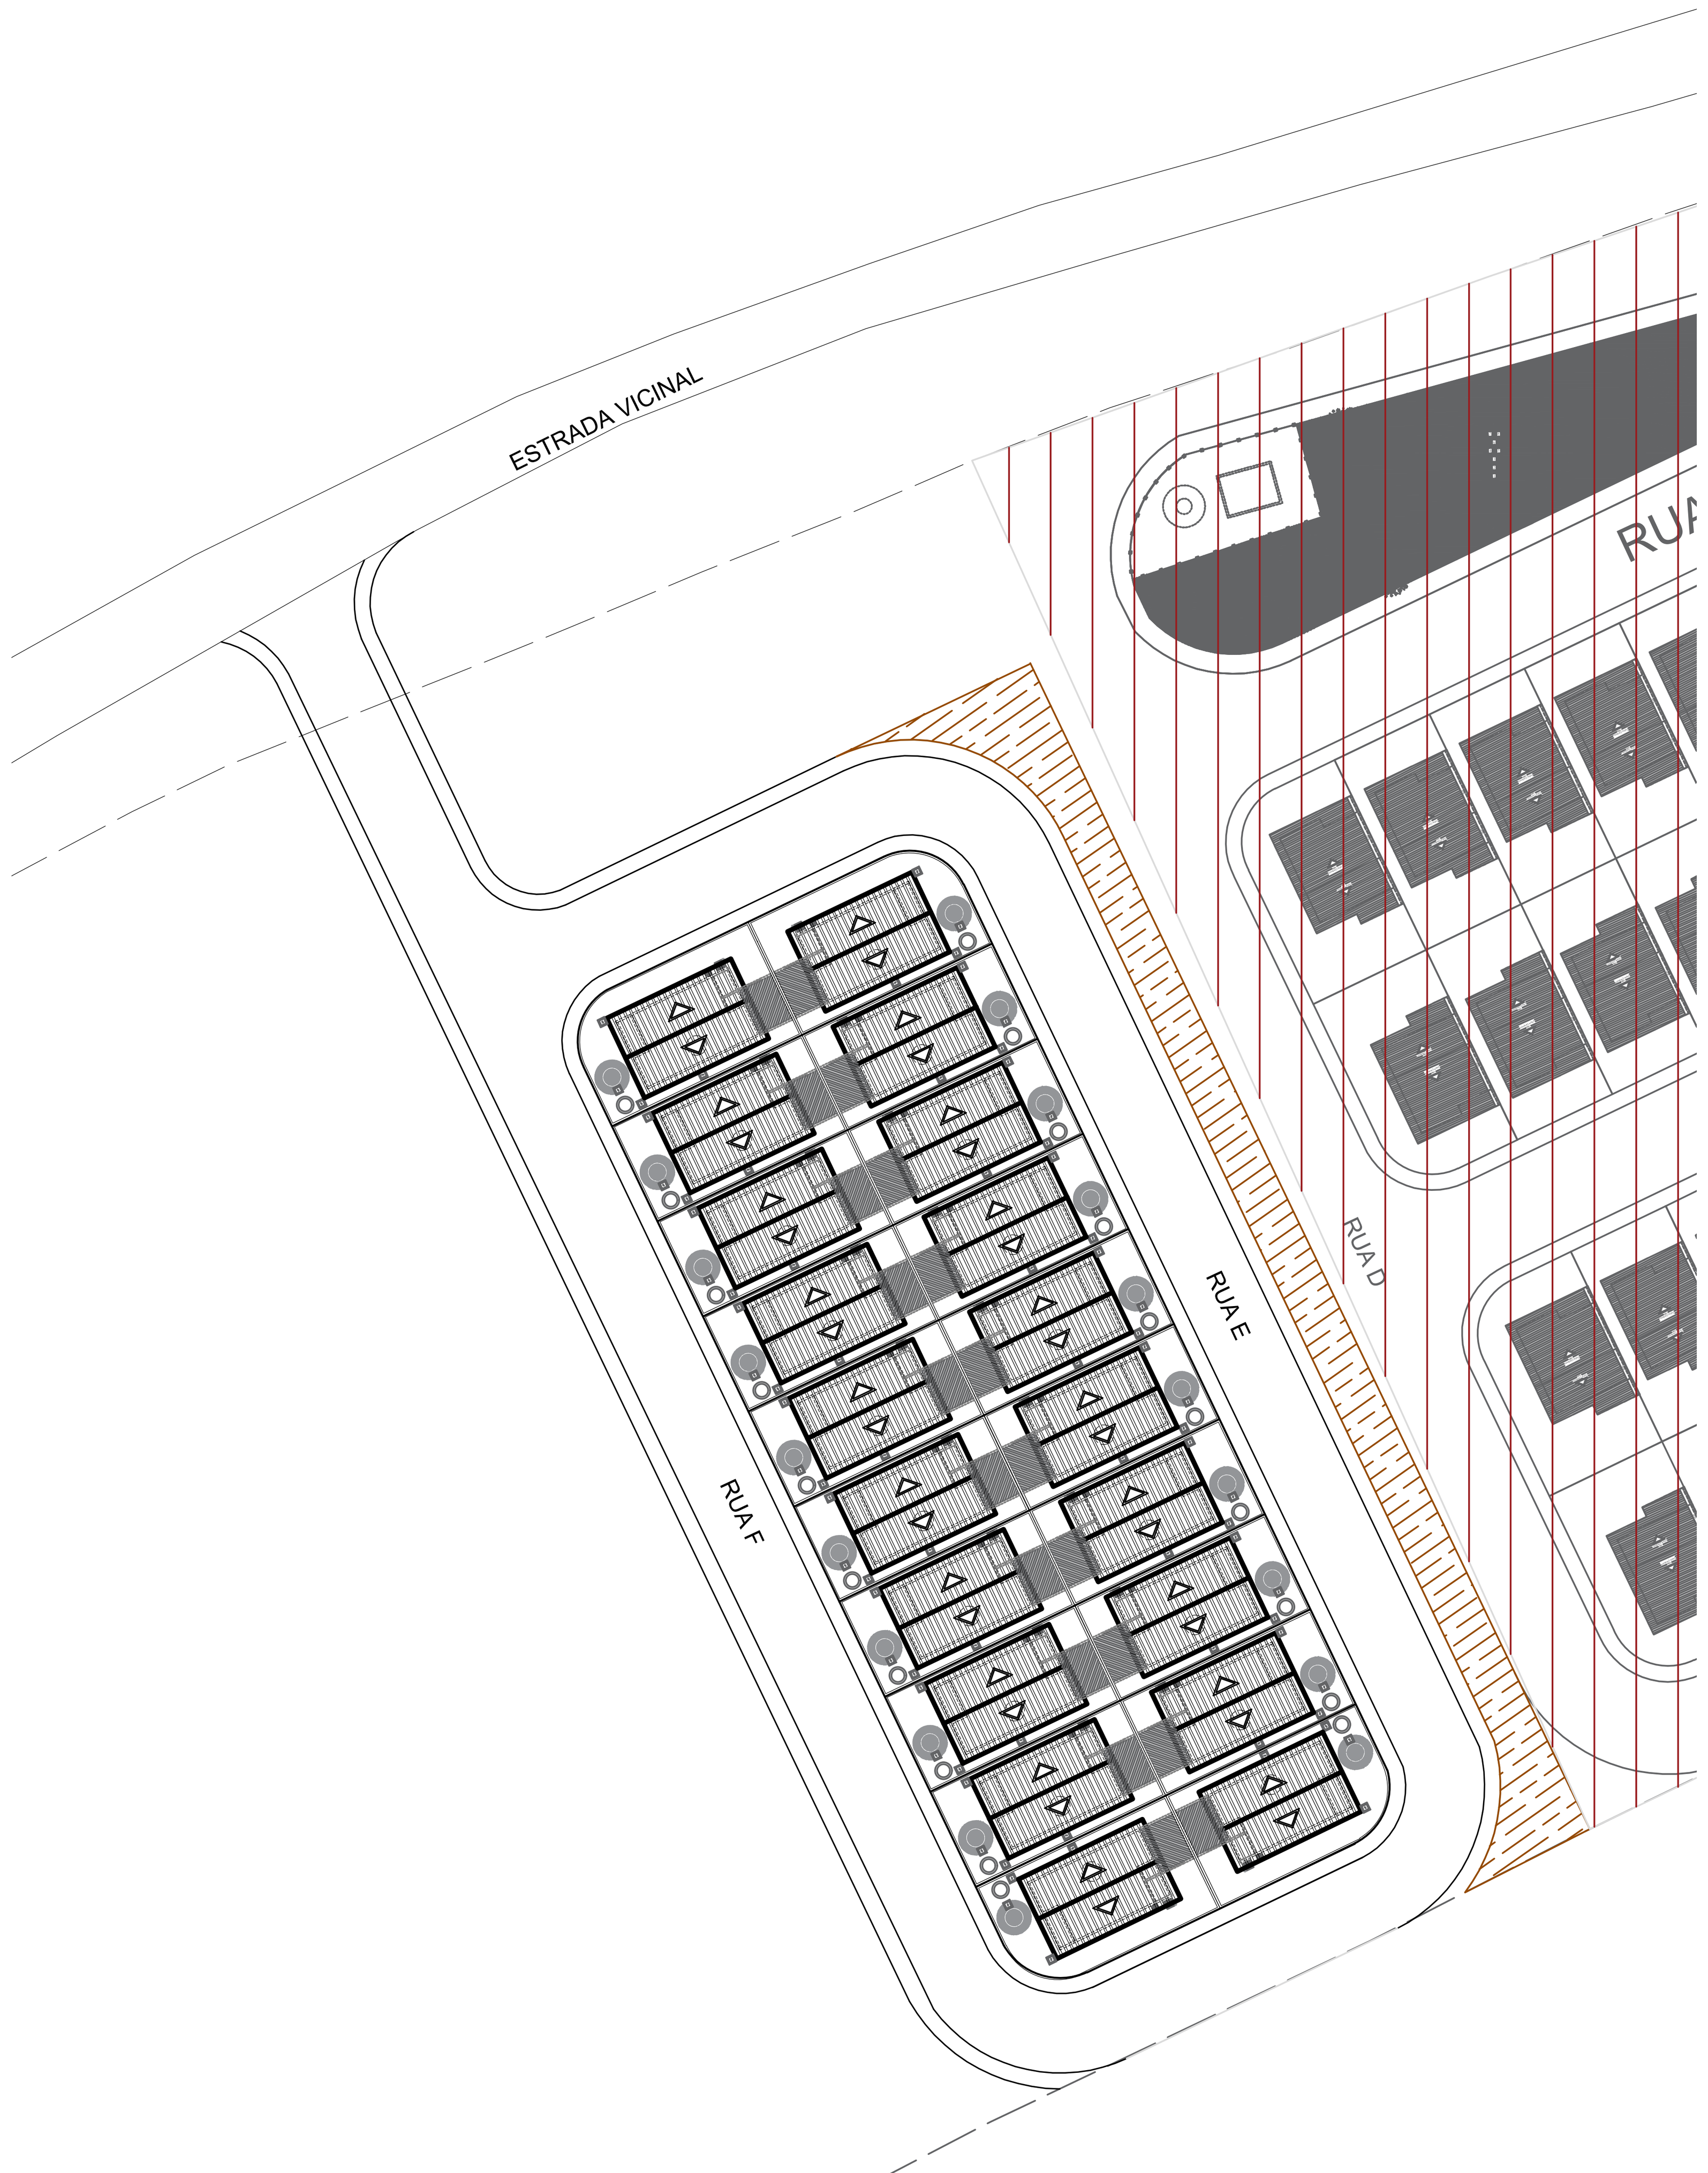

02 Planta baixa de Implantação e Coberta
Escala_________1/500

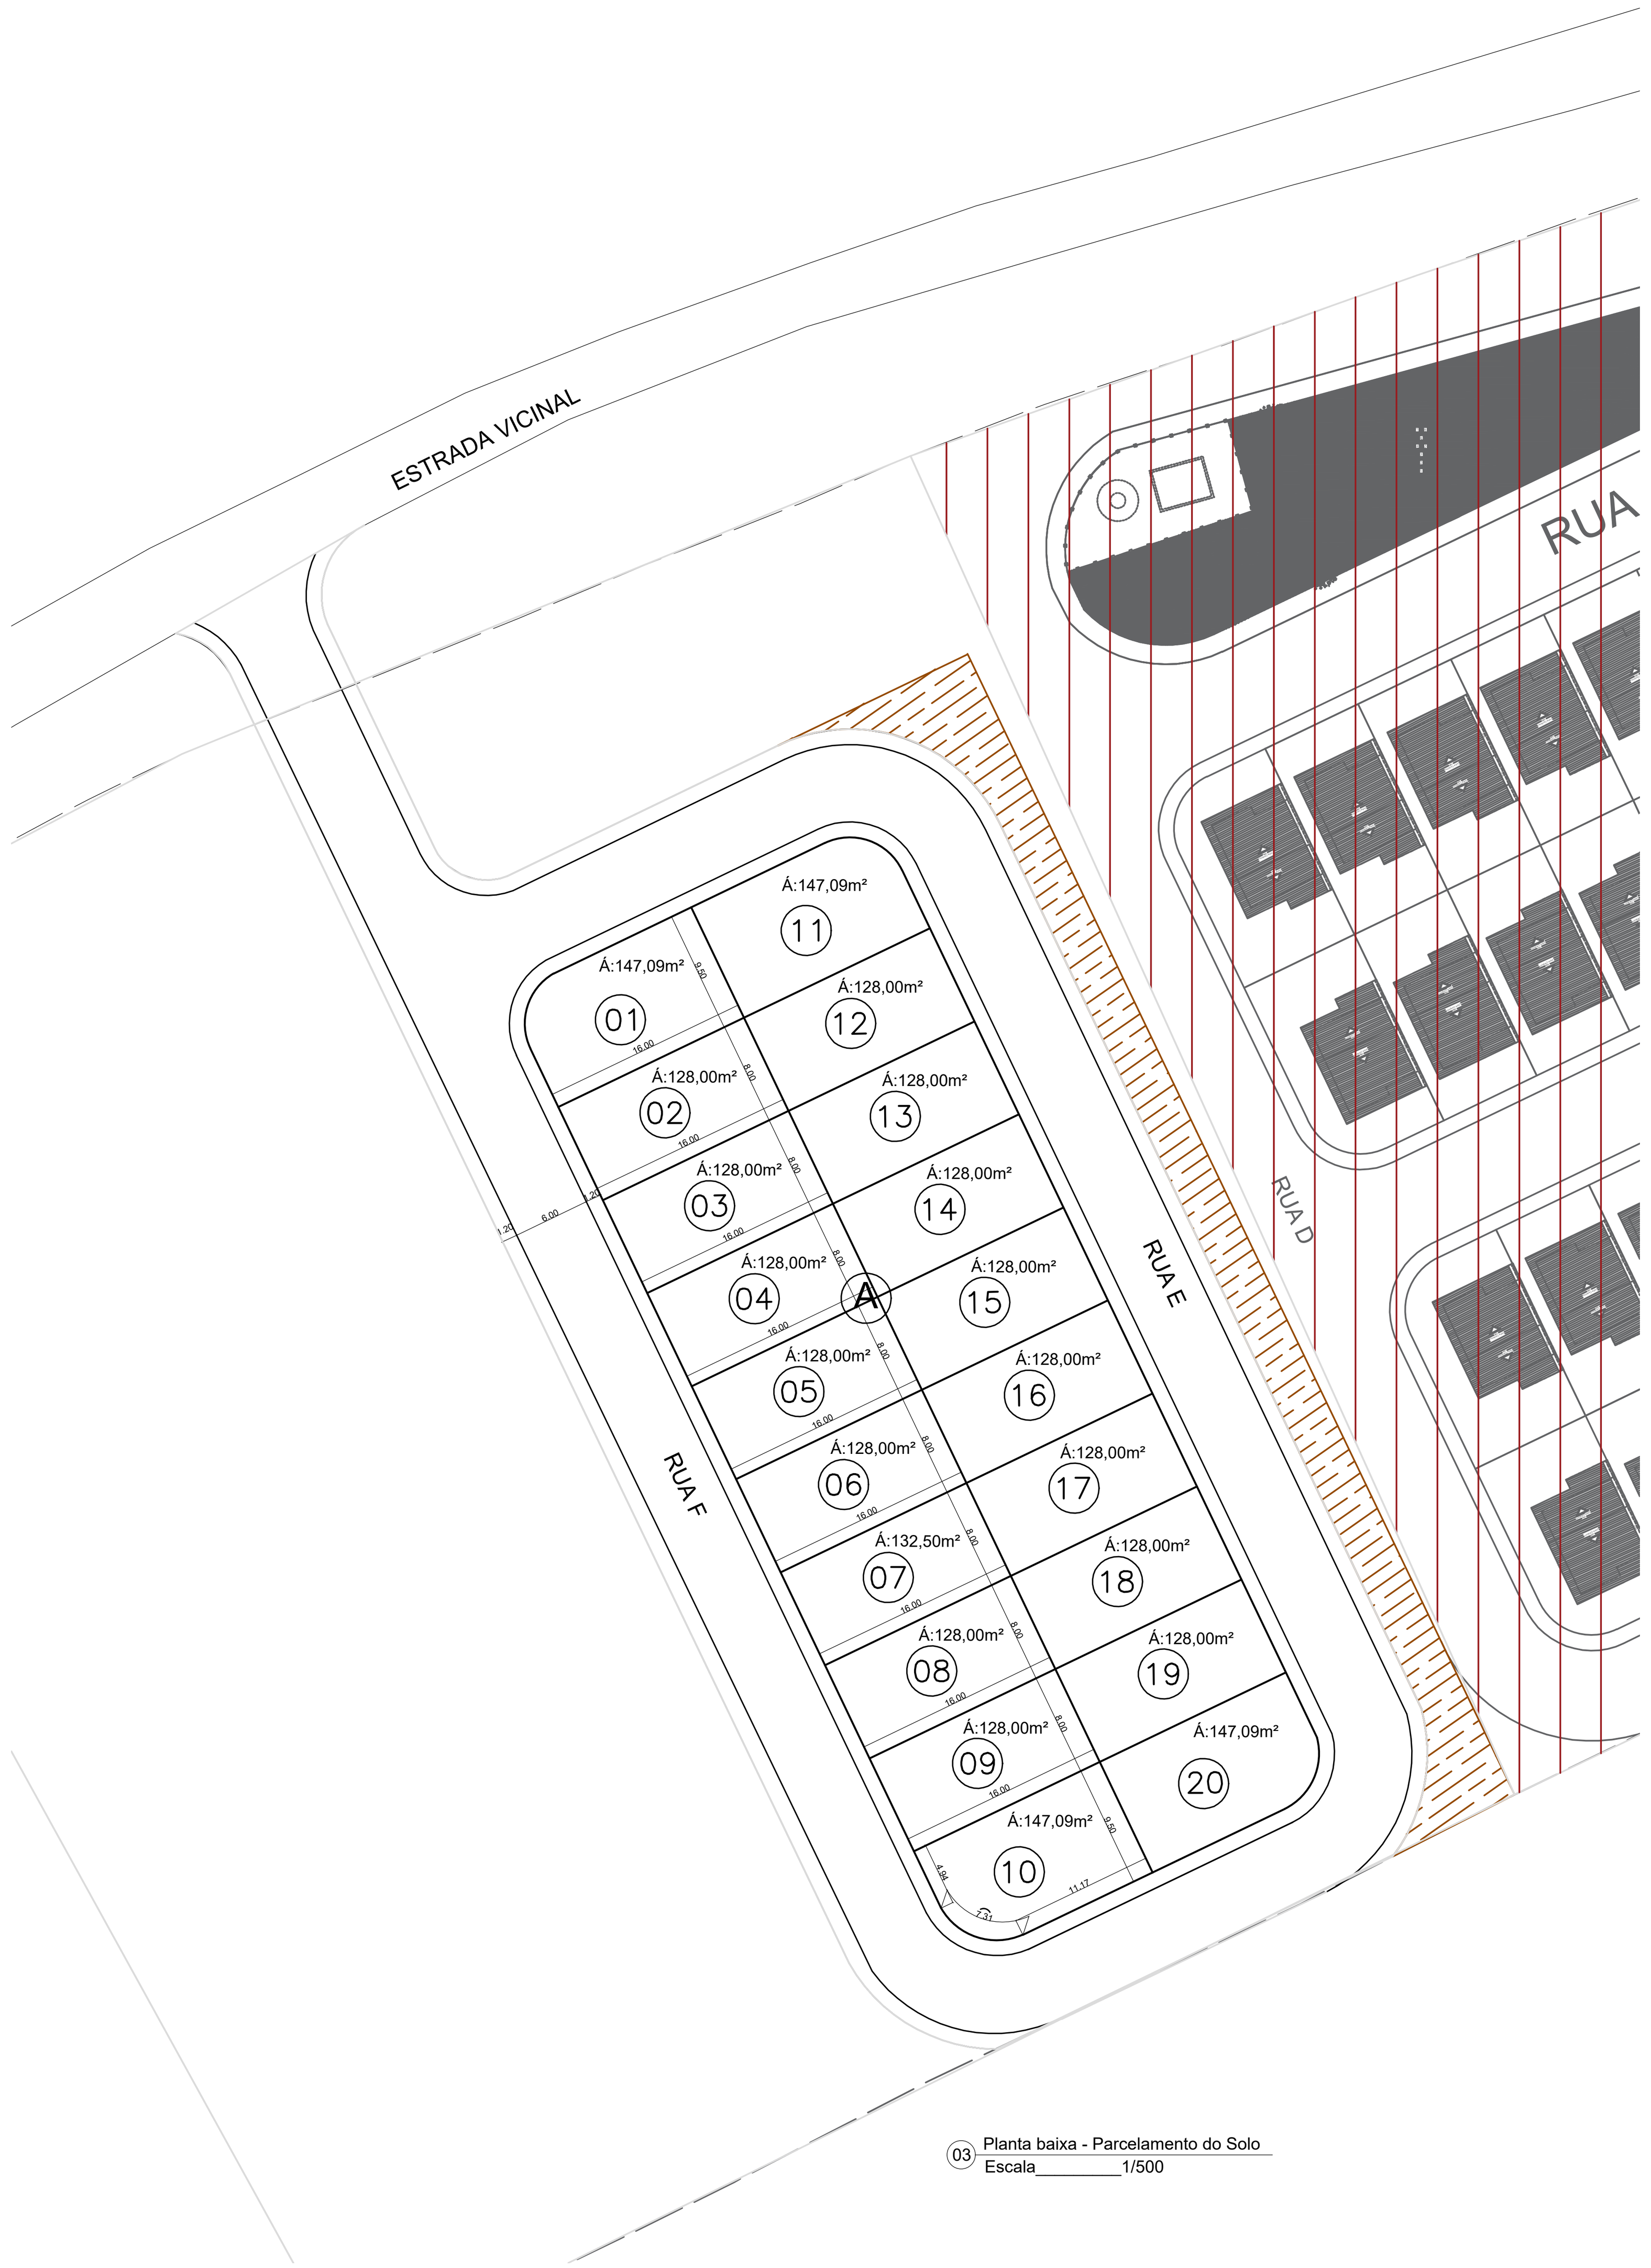

03 Planta baixa - Parcelamento do Solo
Escala_________1/500

PROJETO: PROJETO URBANISTÍCO PARA A CONSTRUÇÃO DE UM LOTEAMENTO COM 20 UNID. HABITACIONAIS NO MUNICÍPIO DE CHÃ PRETA

LOCAL: CHÃ PRETA /AL

CONTRATANTE: PREFEITURA MUNICIPAL DE CHÃ PRETA/AL

PROPRIETÁRIO: PREFEITURA MUNICIPAL DE CHÃ PRETA-AL

AUTOR DO PROJETO

RESPONSÁVEL TÉCNICO

LIBERAÇÃO:

PROJETO URBANÍSTICO

CONTEÚDO:
PLANTA DE LOCALIZAÇÃO
PLANTA BAIXA DE IMPLANTAÇÃO E COBERTA,
PLANTA BAIXA DE PARCELAMENTO DO SOLO,
SECÇÃO TRANSVERSAL DAS RUAS.

CÓDIGO: URB

PRANCHA: 01/01

ESCALA: INDICADA

REV.: 00

DESENHISTA:

DATA: NOV/2025