



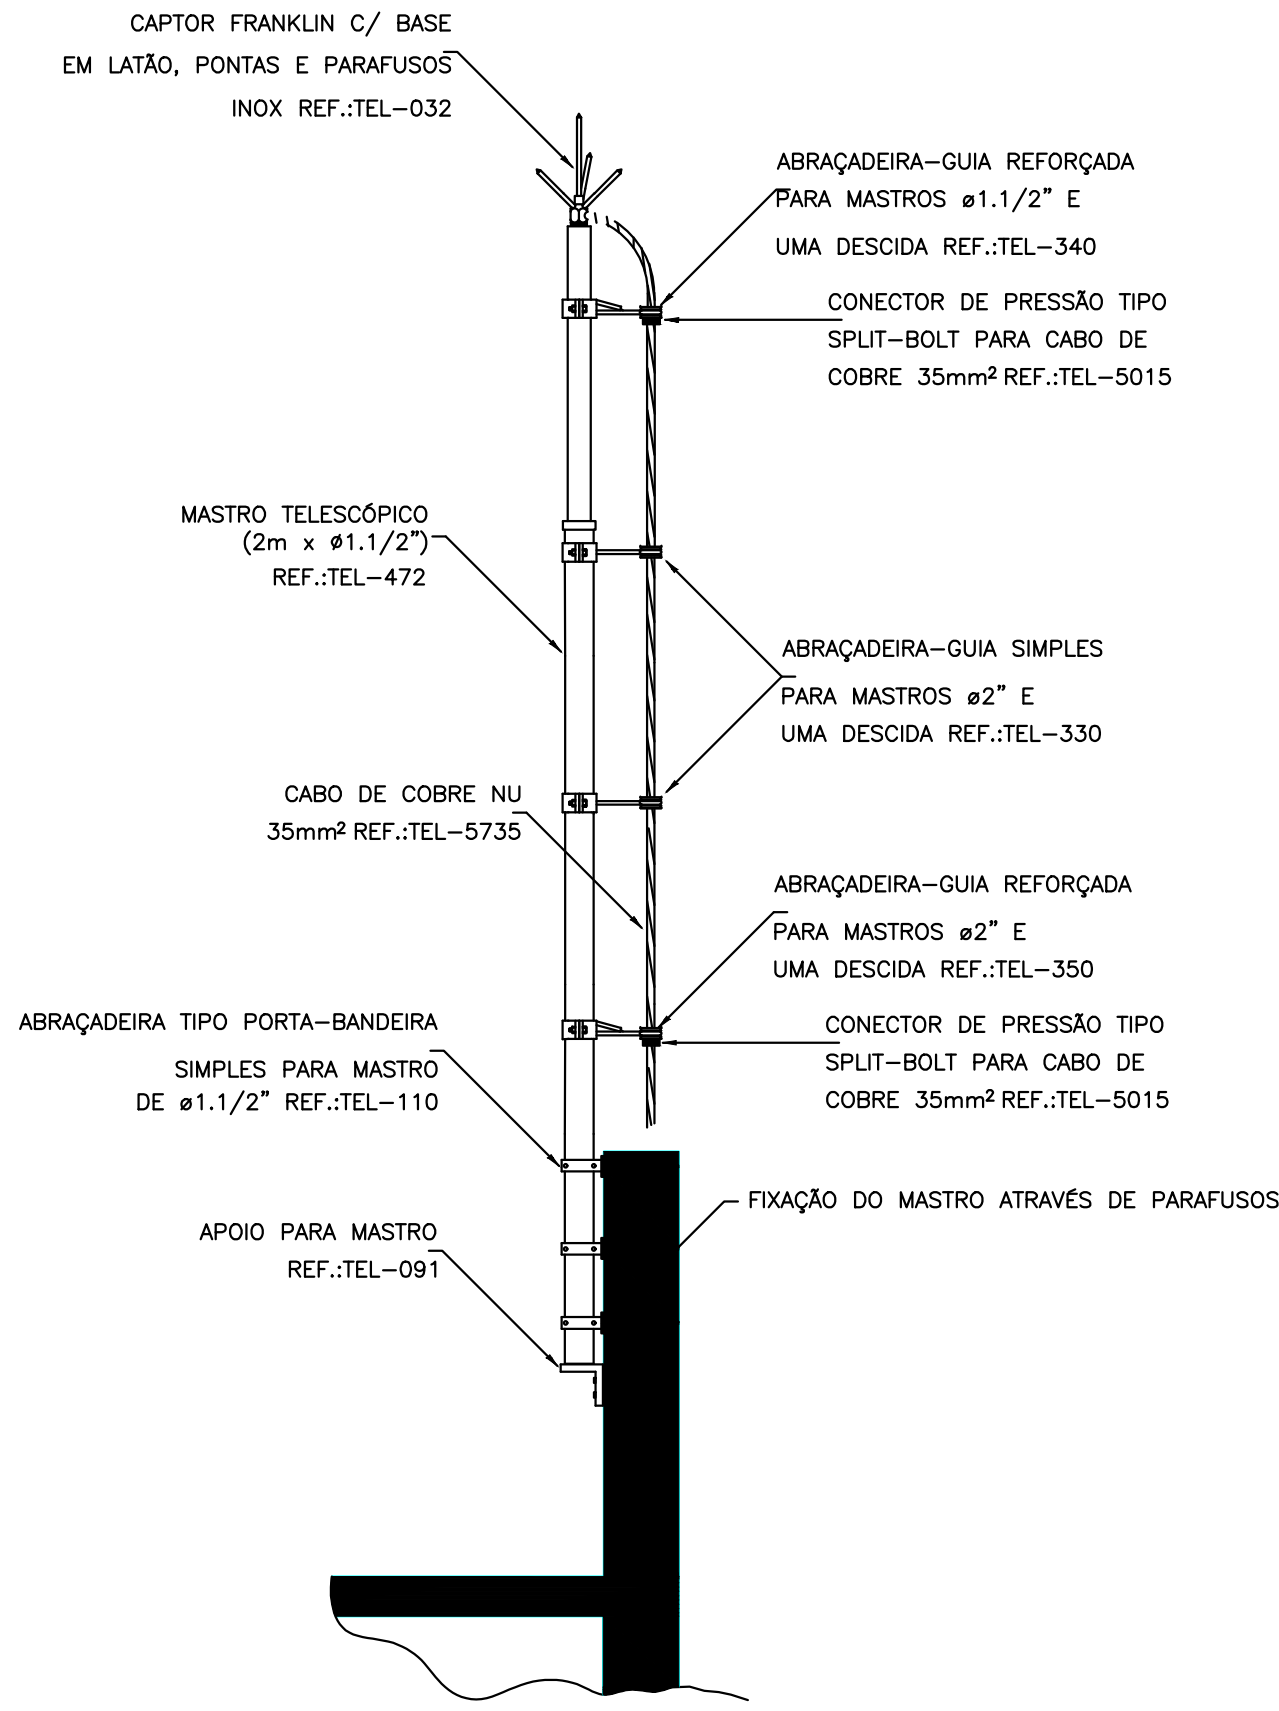


DETALHE DE CAPTOR TIPO FRANKLIN EM
MASTRO 2 METROS TELESCÓPICO FIXADO
POR ABRAÇADEIRA TIPO PORTA BANDEIRA

DETALHE 1
SEM — ESCALA

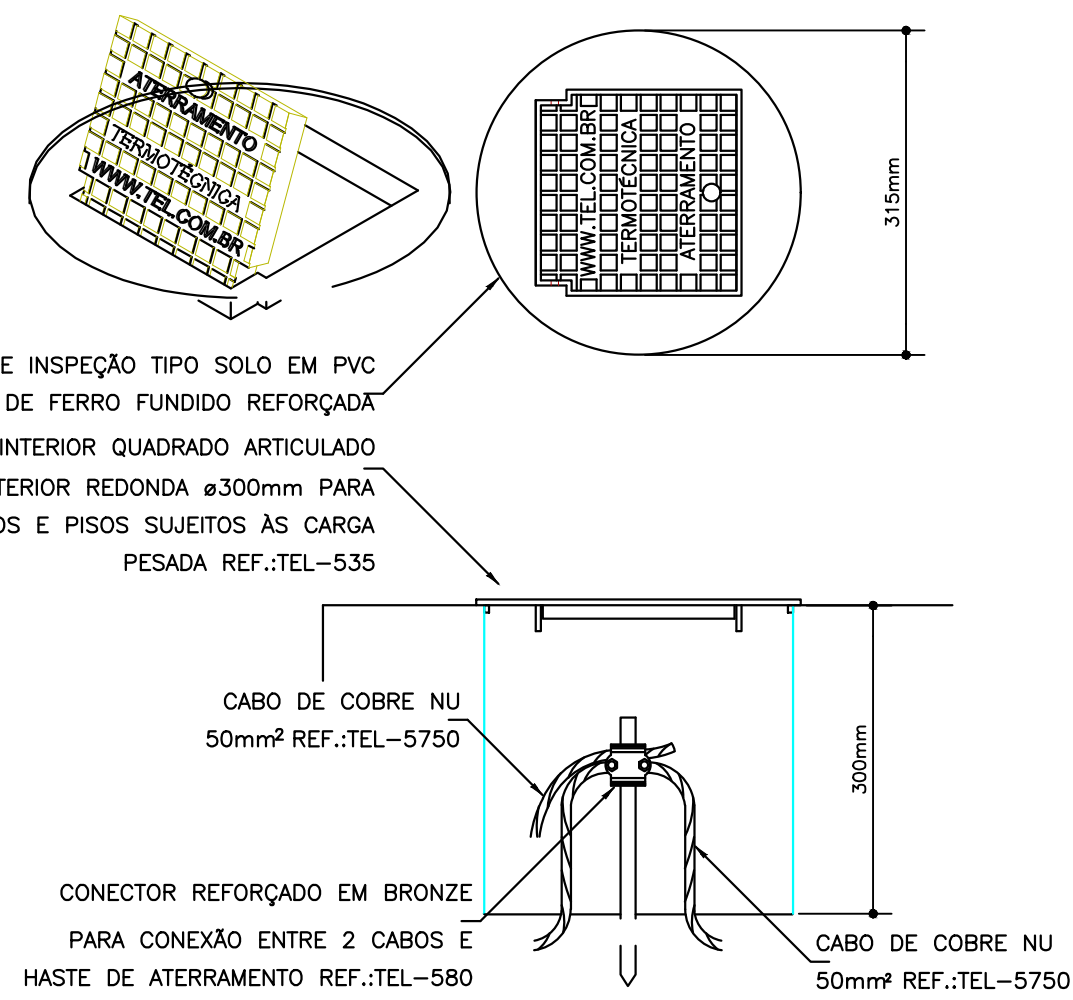


DETALHE DE INSTALAÇÃO DA CAIXA DE
INSPEÇÃO TIPO SOLO COM TAMPA REFORÇADA
PARA CONEXÃO DAS MALHAS


DETALHE 2
SEM — ESCALA

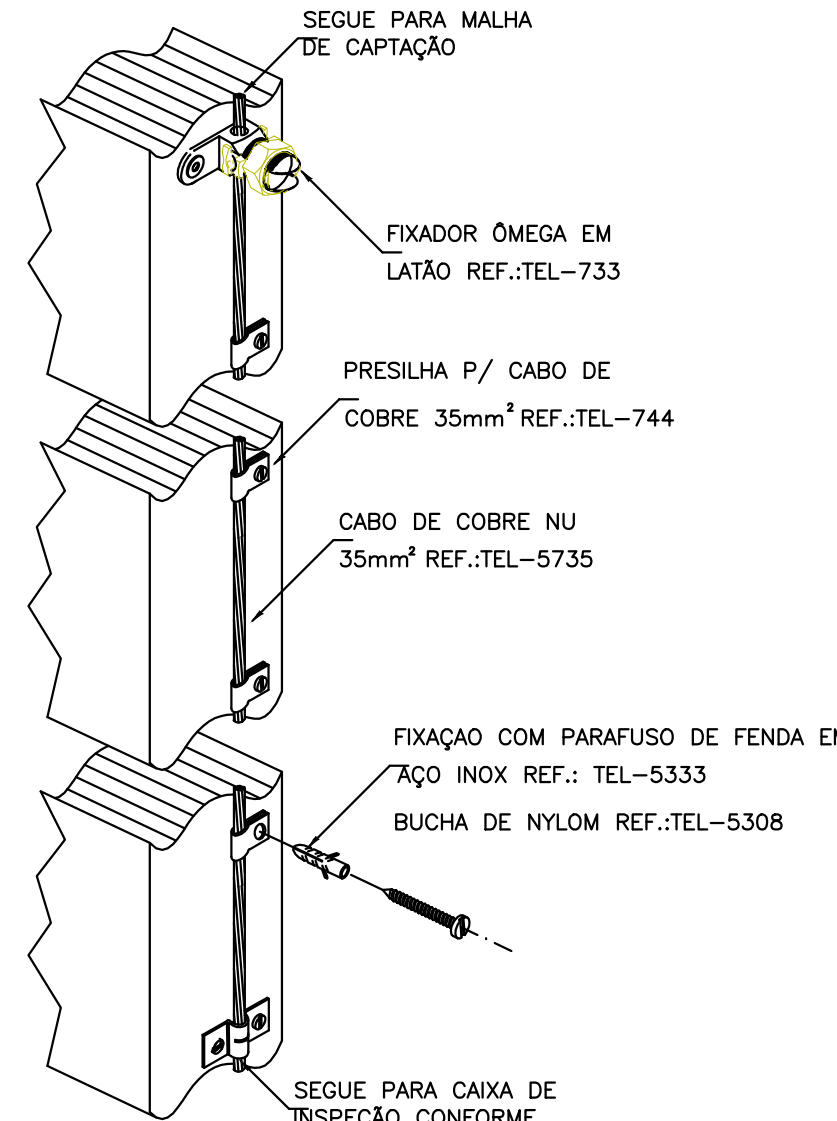

DETALHE DA FIXAÇÃO
DO CABO DE DESCIDA
DETALHE 3
SEM — ESCALA

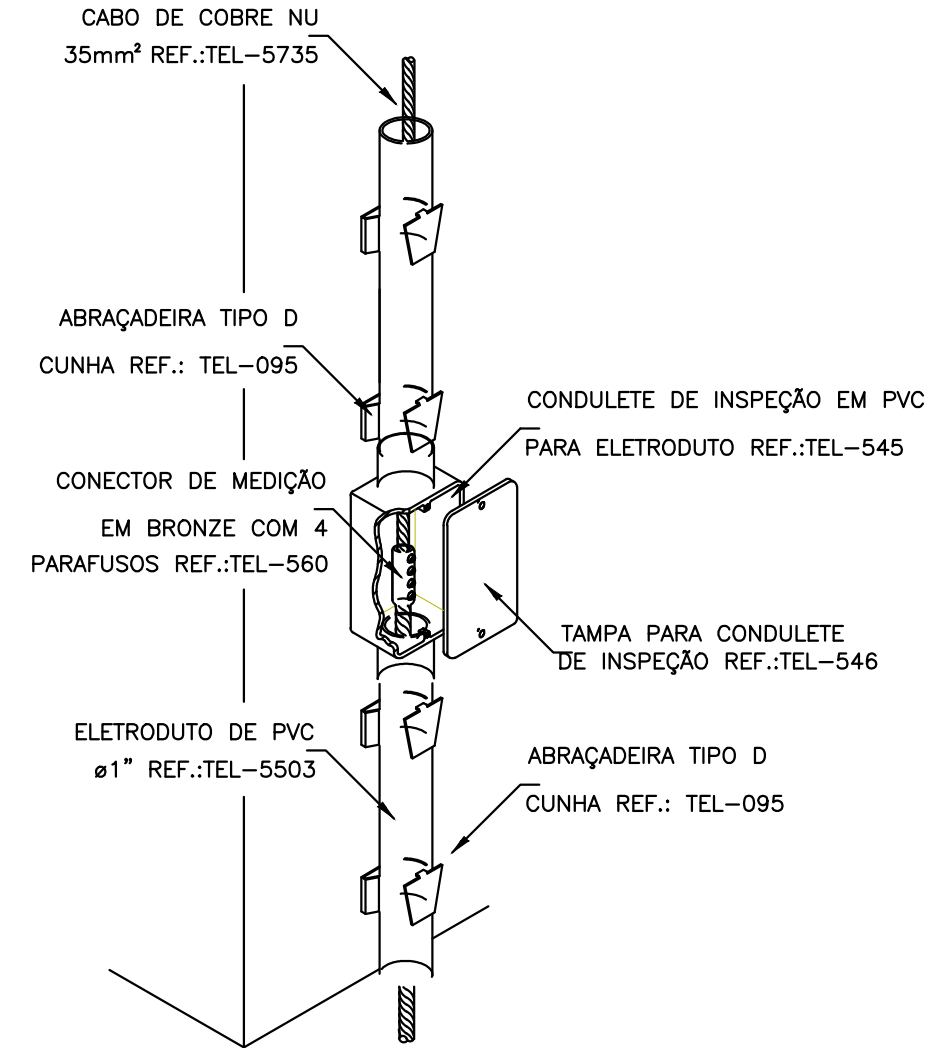


INSTALAÇÃO DA CAIXA
PARA INSPEÇÃO
DETALHE 4
SEM — ESCALA

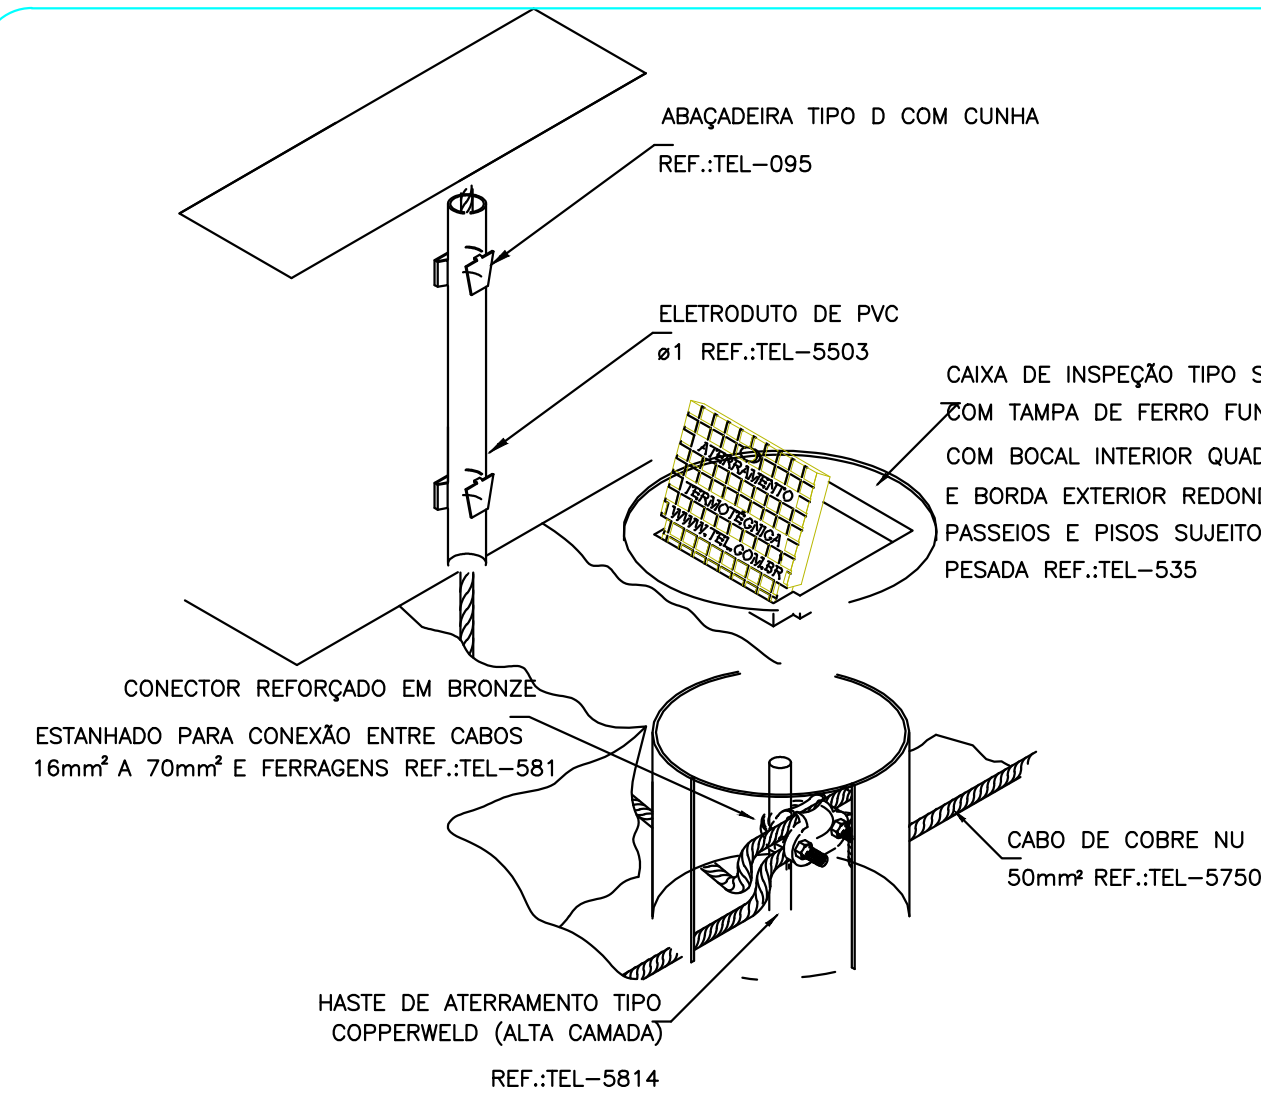


DETALHE DE UTILIZAÇÃO
DA CAIXA DE INSPEÇÃO TIPO SOLO

DETALHE 5
SEM — ESCALA

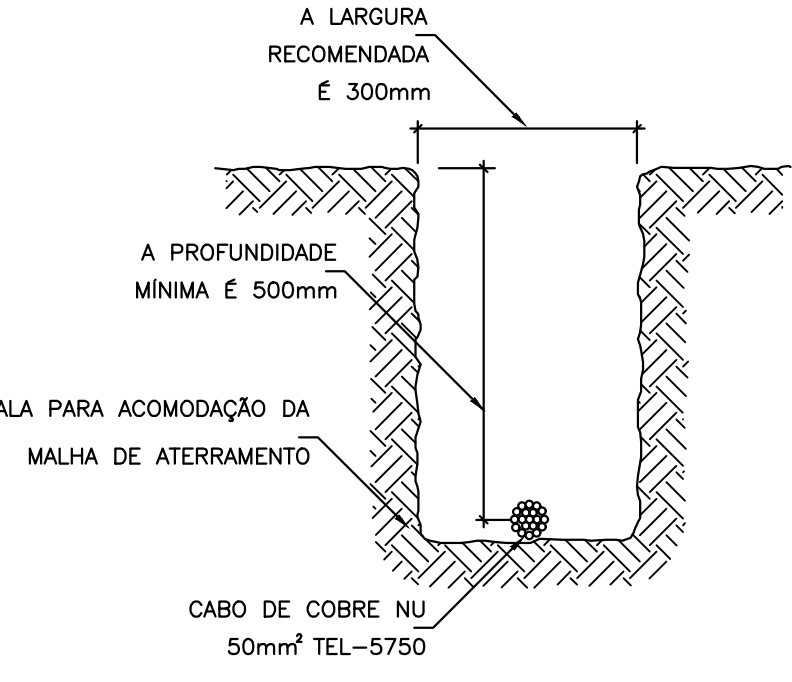


DETALHE DA VALA
DA MALHA DE ATERAMENTO

DETALHE 6
SEM — ESCALA

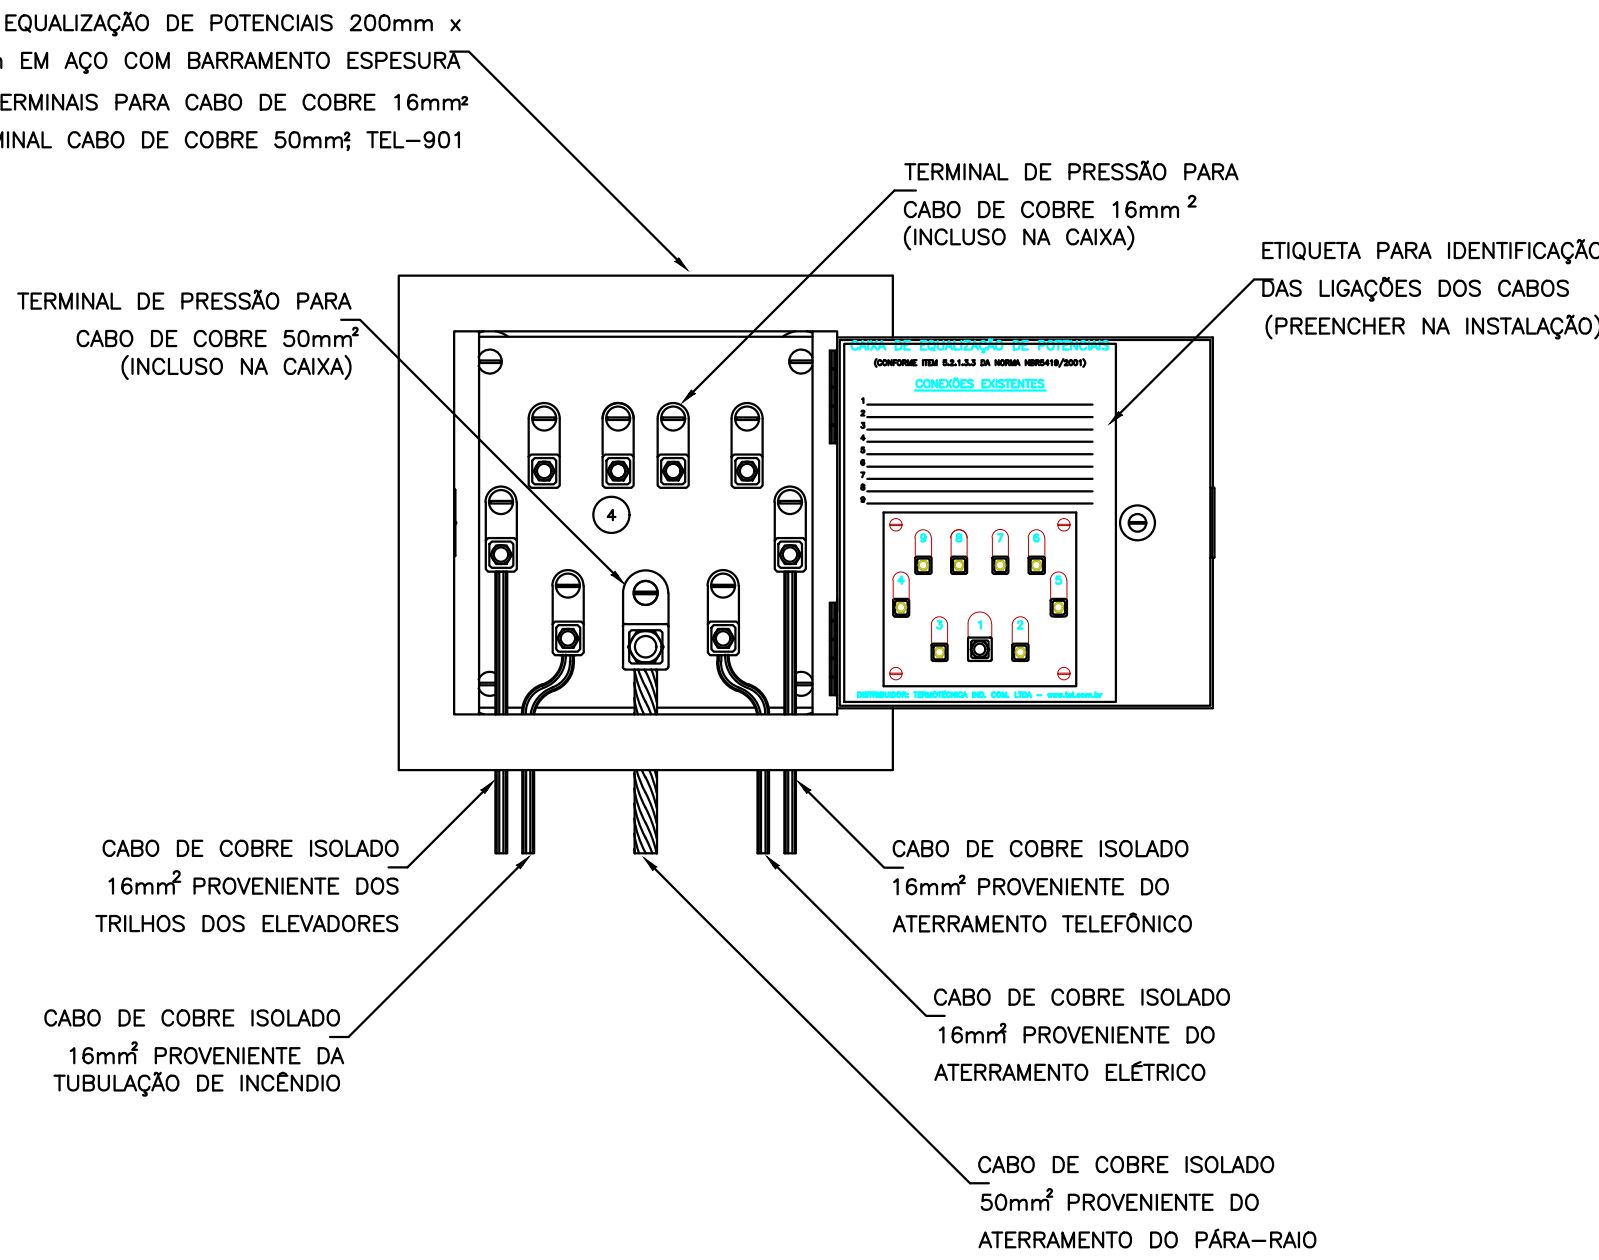


EXEMPLO DE LIGAÇÕES POSSÍVEIS
NA CAIXA DE EQUALIZAÇÃO (LEP/TAP)

DETALHE 7
SEM — ESCALA

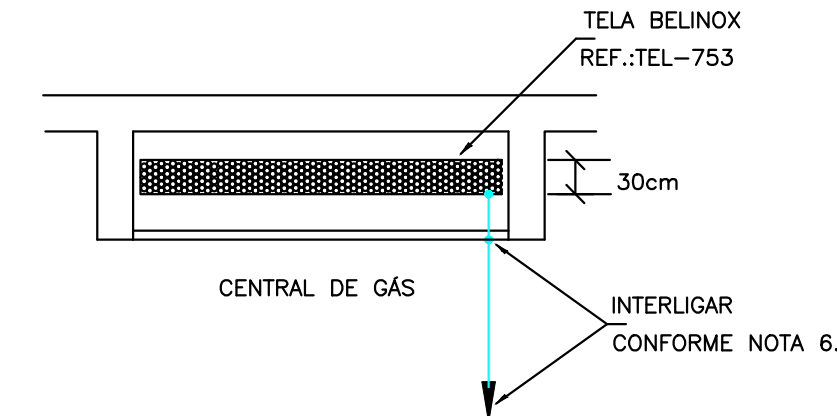


DETALHE DE EQUALIZAÇÃO
DA CENTRAL DE GÁS

DETALHE 8
SEM — ESCALA

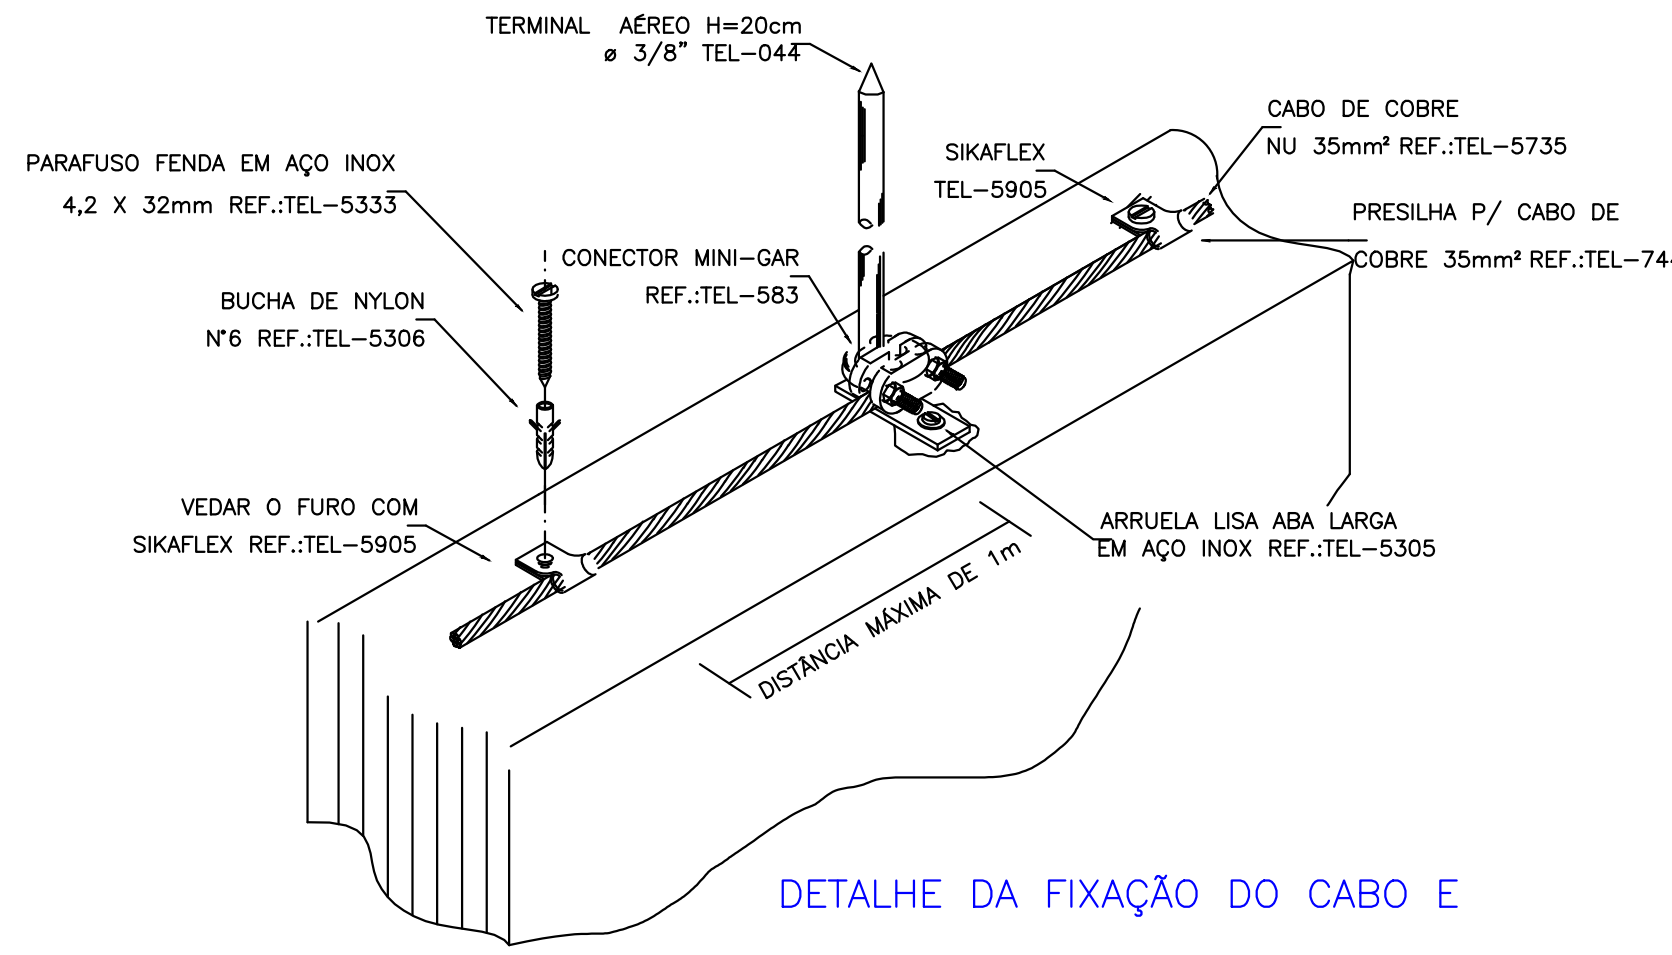


DETALHE DA FIXAÇÃO DO CABO E
TERMINAL AÉREO NA ALVENARIA

DETALHE 9
SEM — ESCALA

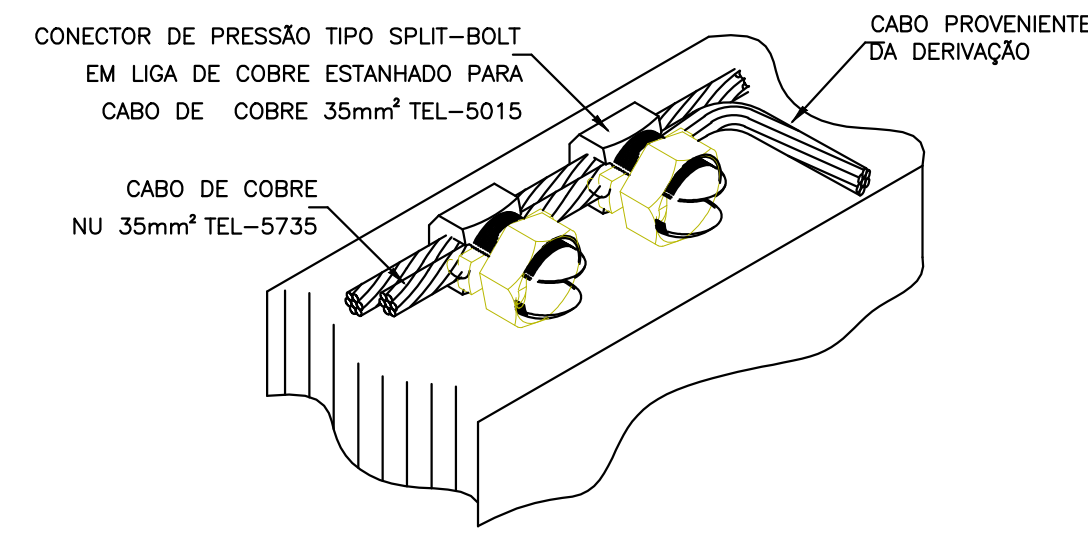


DETALHE DE DERIVAÇÃO
DO CABO DE GAIOLA

DETALHE 10
SEM — ESCALA

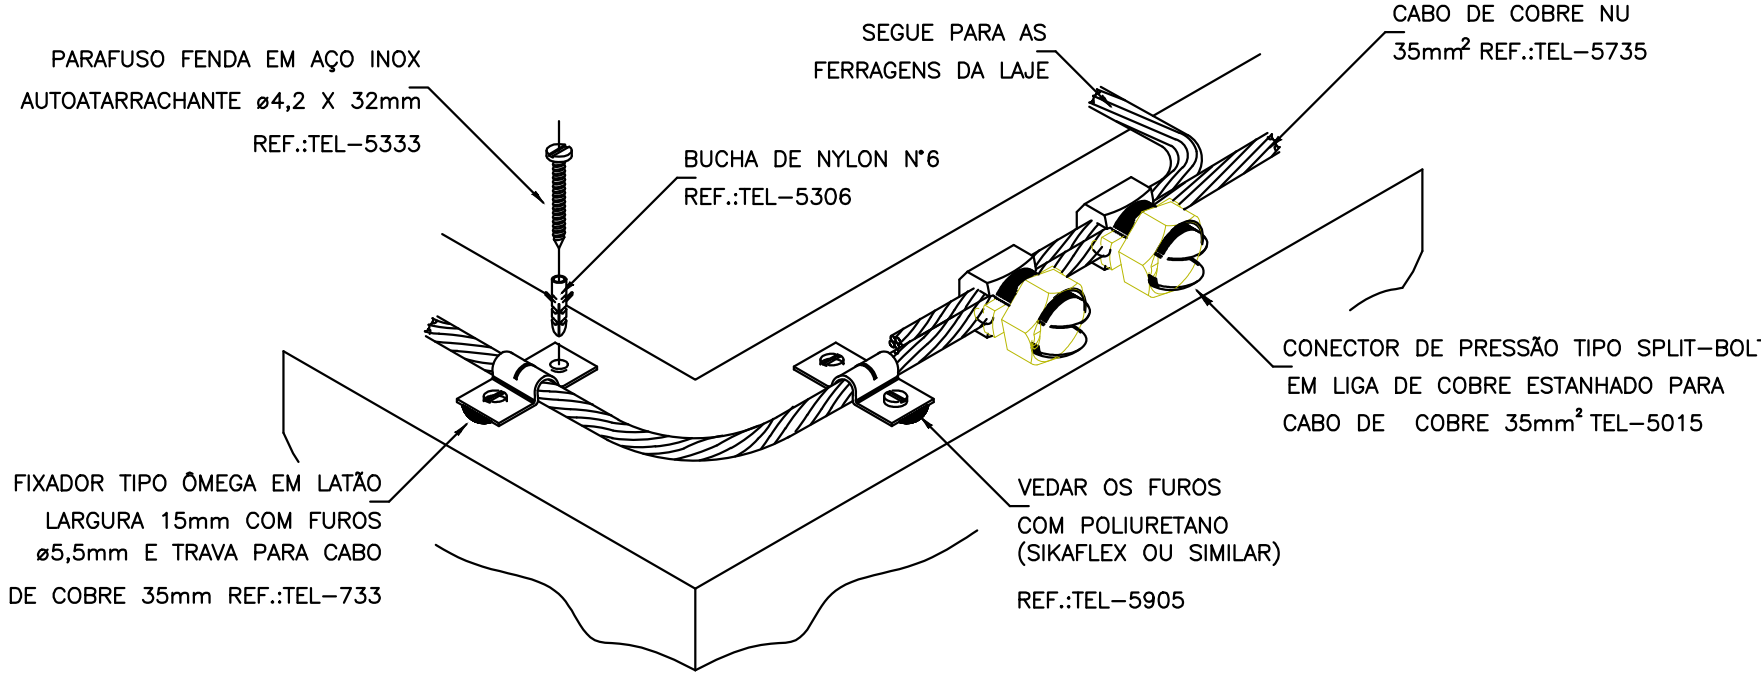

DETALHE DO TRAVAMENTO DE CABO
PARA MUDANÇA DE DIREÇÃO

DETALHE 11
SEM — ESCALA

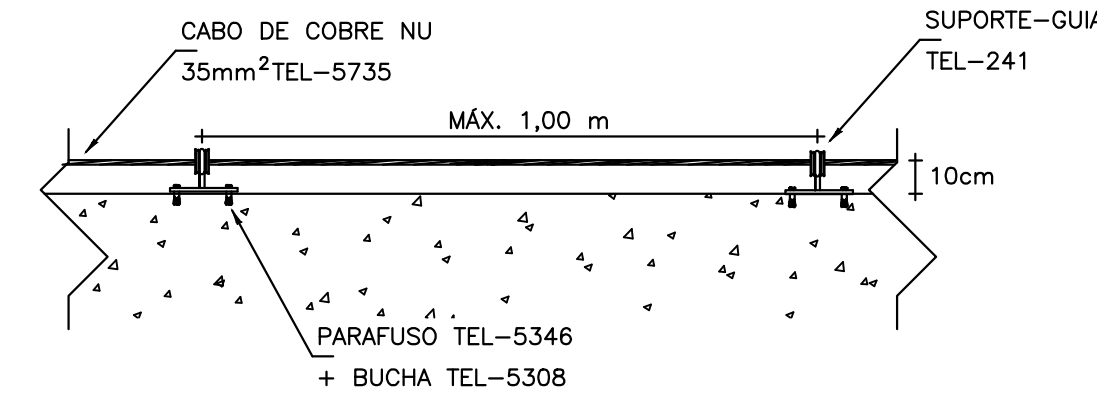

CABO FIXADO ATRAVÉS DE
SUPORTE GUIA CURTO TEL-241
E TERMINAL AÉREO TEL-043

DETALHE 12
SEM — ESCALA

PROJETO SPDA									
CONTRATADO:		CLIENTE:		OBRA:		PROJETO:		Número Cliente:	
Hast São Santos Macaenhas		SECRETARIA DE ATENÇÃO ESPECIALIZADA A SAÚDE		UBS 2, SECRETARIA MUNICIPAL DE SAÚDE DE LAGOA DA CONFUSÃO - TO		UBS 2		08/2024	
CREA/ TO:		DATA:		VERIF:		APROV:		UNIDADE: (EXCETO INDICADO)	
241780358		15/10/2025		15/10/2025		15/10/2025		cm	
