
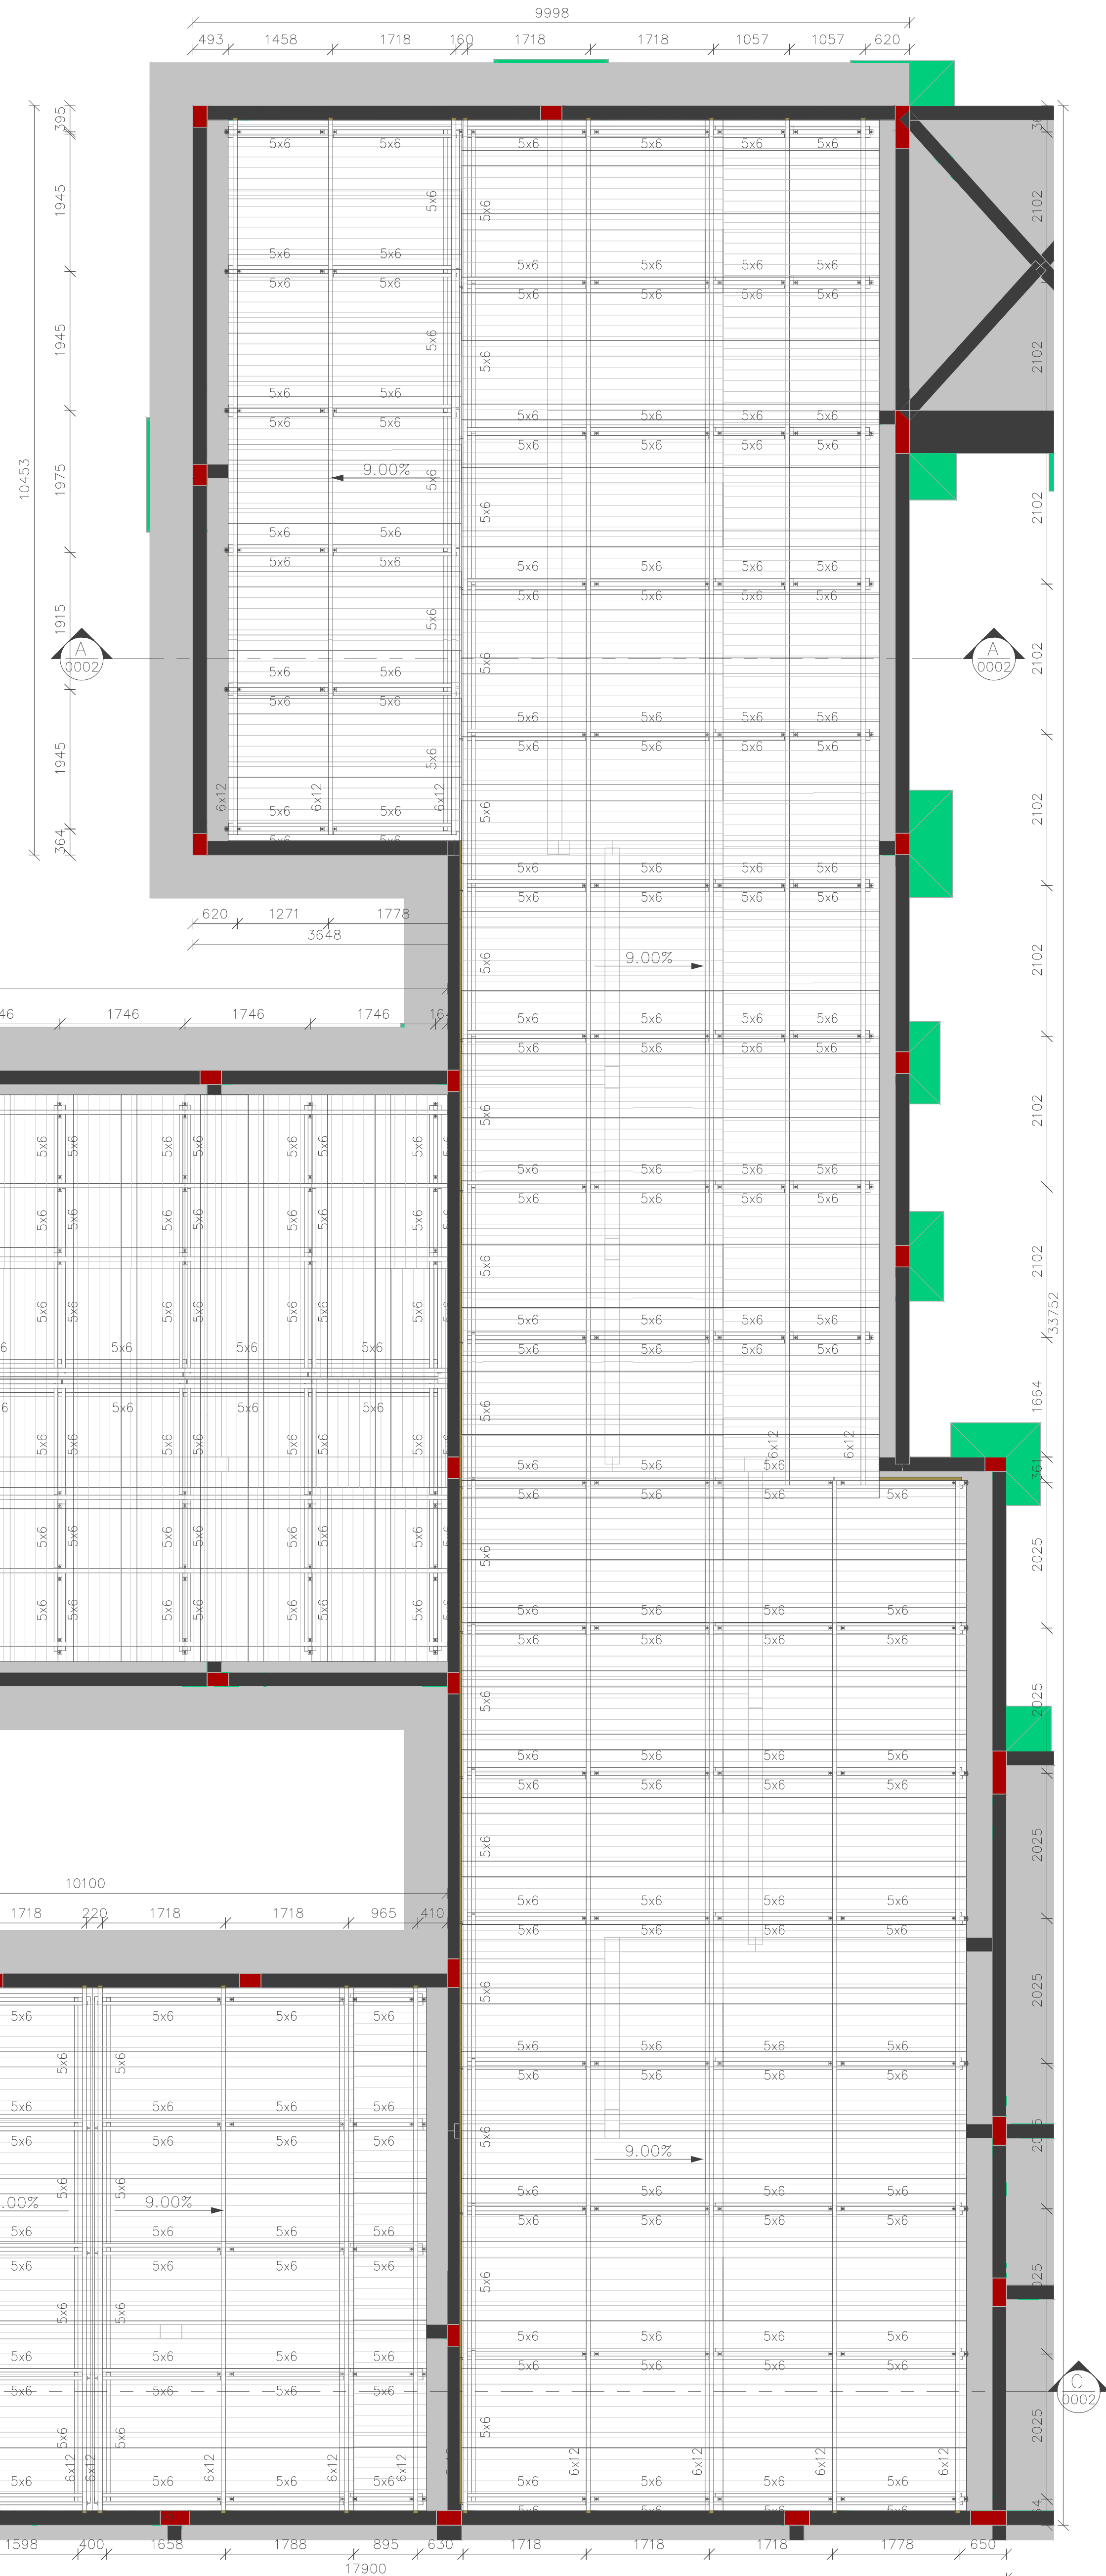
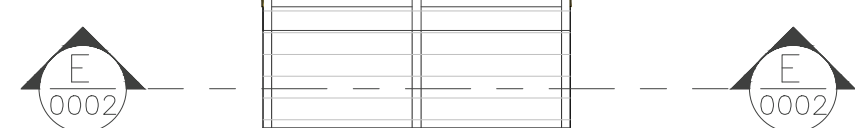
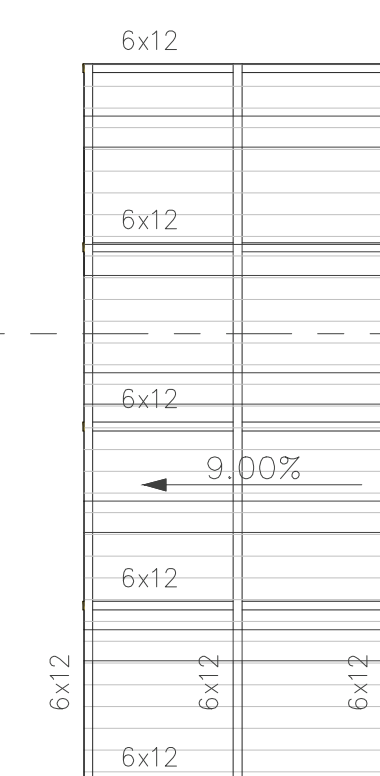
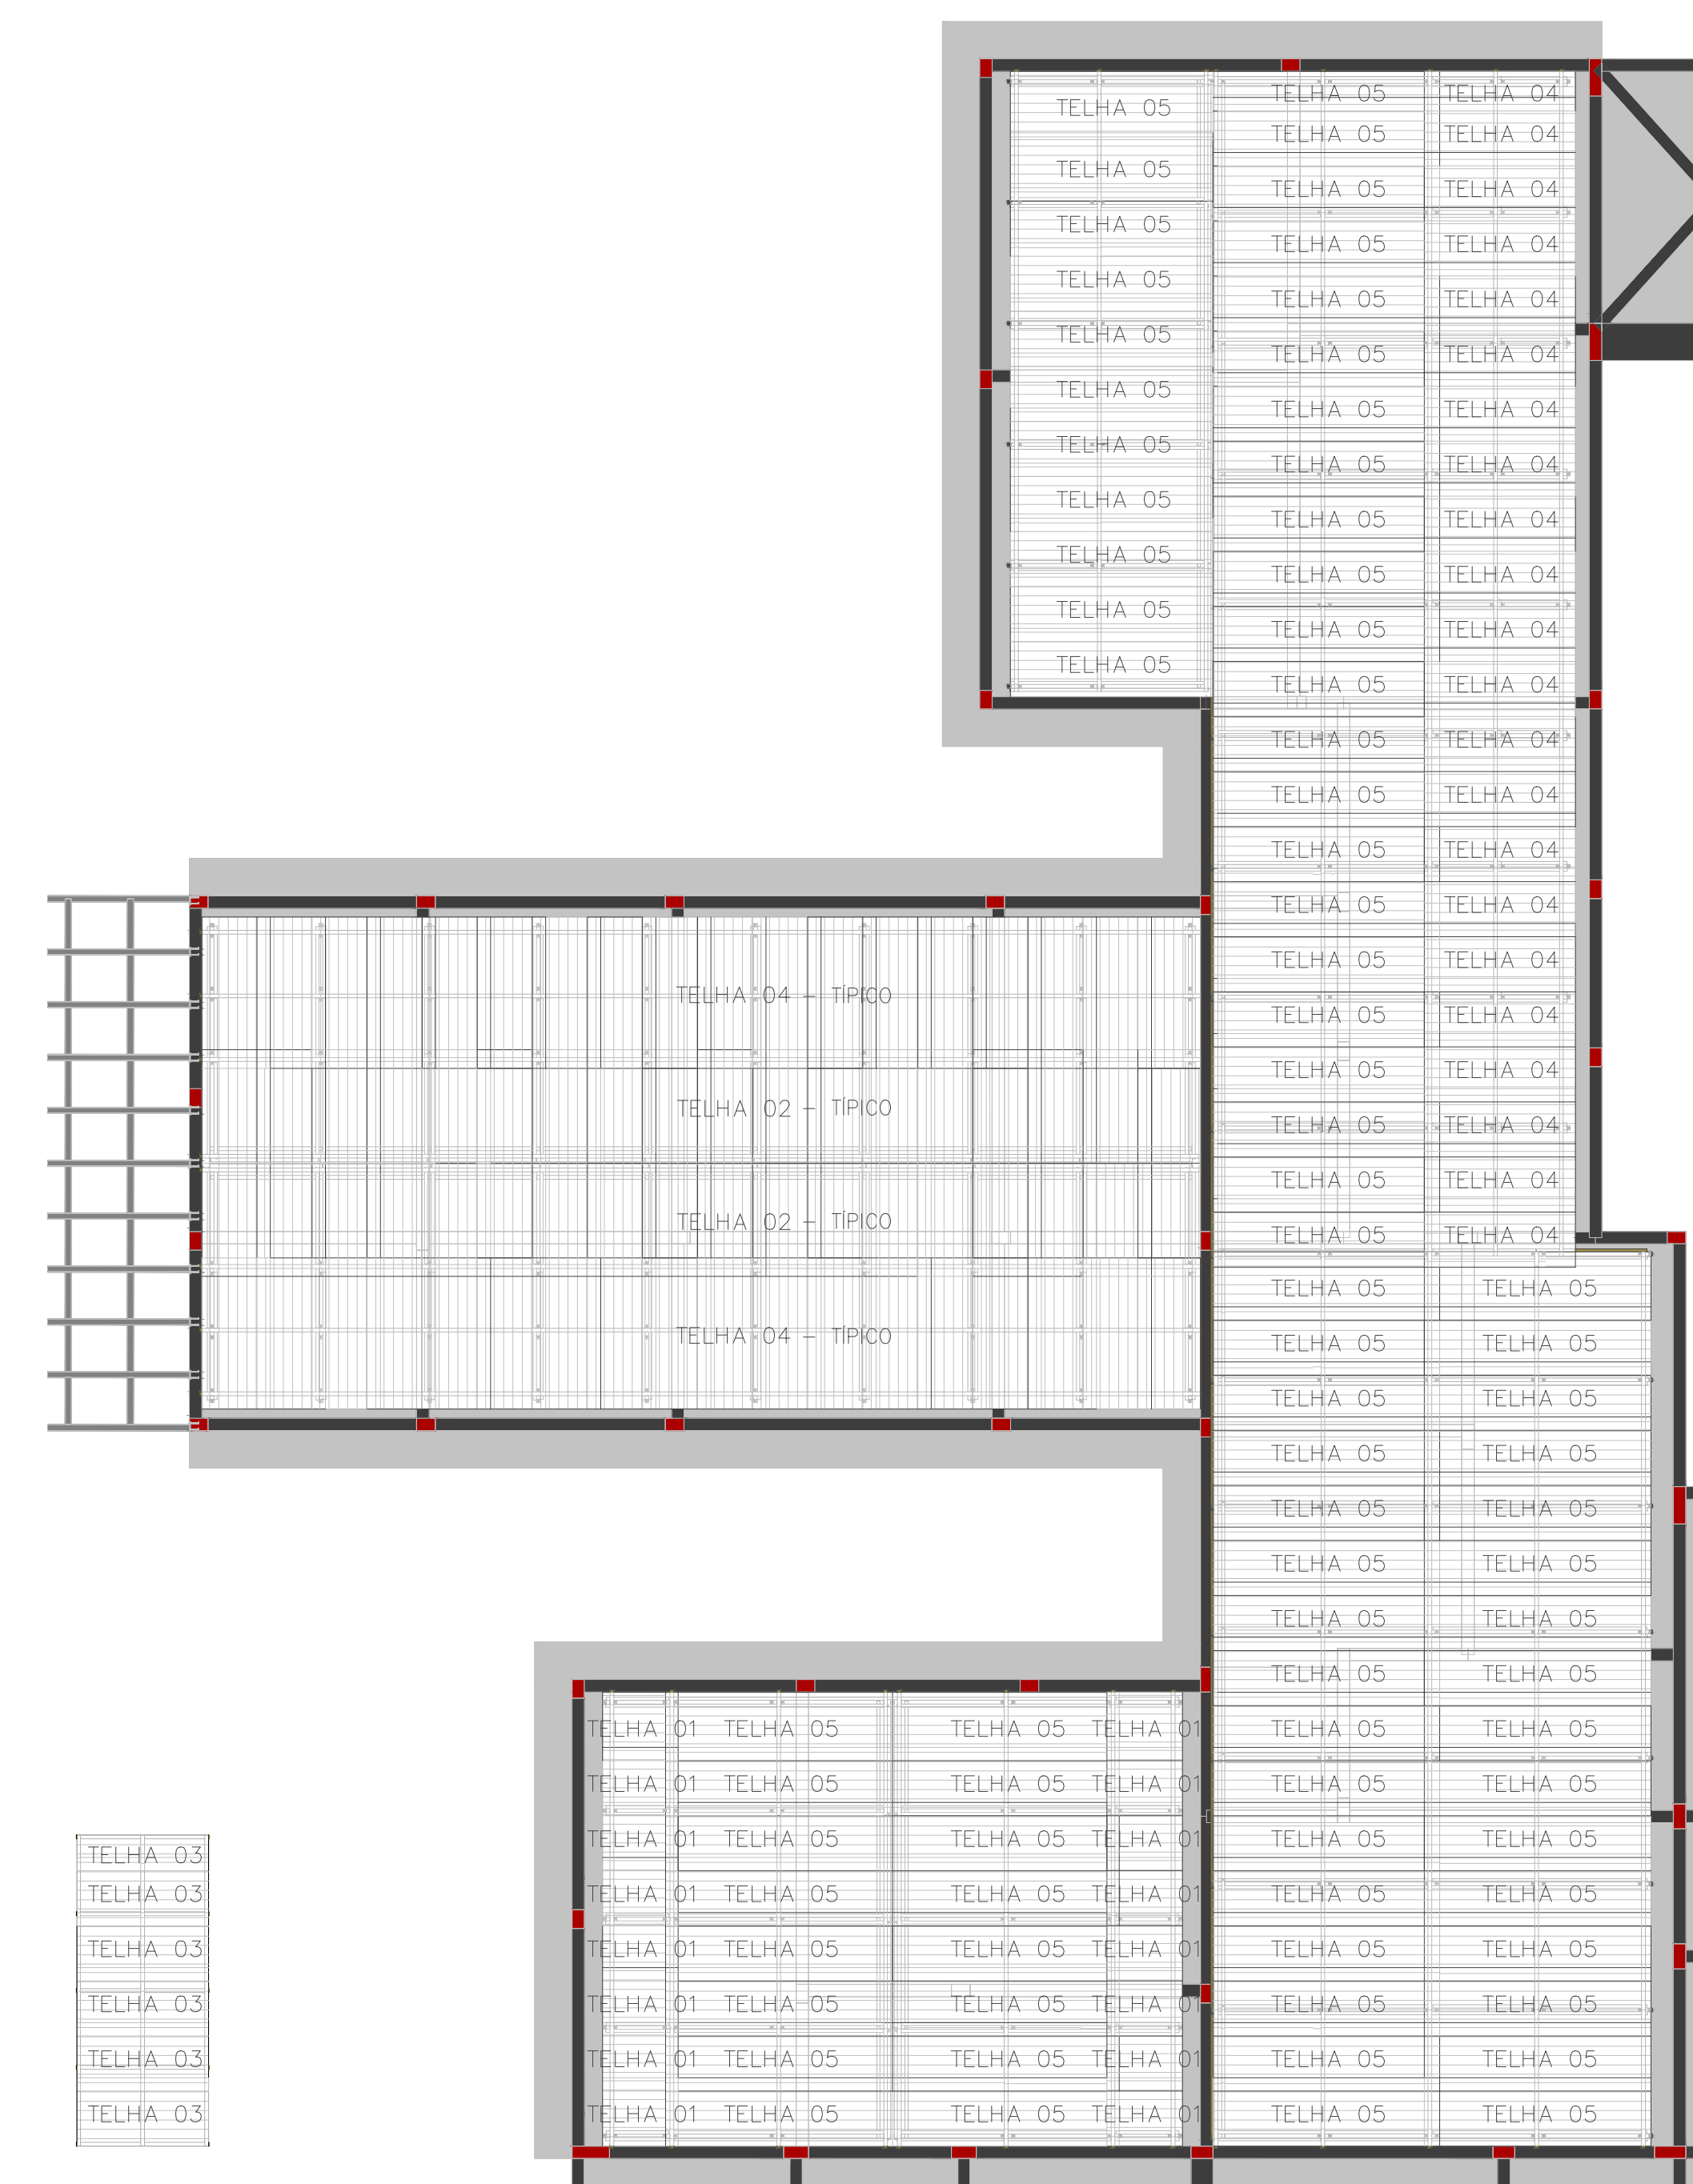


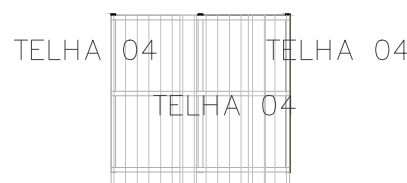

| LEGENDA DE PERFIS |                 |            |         |              |
|-------------------|-----------------|------------|---------|--------------|
| NOME              | DESCRIÇÃO       | PERFIL     | SEÇÃO   | MATERIAL     |
| 5x6               | MADEIRA SERRADA | Retangular | 5x6     | D60 /        |
| 6x12              | MADEIRA SERRADA | Retangular | 6x12    | 6x12 /       |
| CA01              | CANTEINEIRA 01  | L          | 2"x1/8" | 4095 STM A36 |

|                                                                                       |                                                                  |   |                                               |
|---------------------------------------------------------------------------------------|------------------------------------------------------------------|---|-----------------------------------------------|
| PARA NOTAS DE PROJETO, VIDE FOLHA 0001.                                               |                                                                  |   |                                               |
| PROJETO ESTRUTURA EM MADEIRA                                                          |                                                                  |   |                                               |
|  |                                                                  |   |                                               |
|  | CLIENTE: SECRETARIA MUNICIPAL DE SAÚDE DE LAGOA DA CONFUSÃO – TO |   | 0002                                          |
|                                                                                       | OBRA: CONSTRUÇÃO DA UBS PORTE II<br>MINISTÉRIO DA SAÚDE – UBS 2  |   |                                               |
| CONTRATADO:<br>HADIR DOS SANTOS MASCARENHAS<br>CREA-TO : 2417963555                   |                                                                  | ENDEREÇO OBRA: RUA 03, APM 02, SETOR JAVAEAS, LAGOA DA CONFUSÃO – TO   | NÚMERO CLIENTE:<br>01/2024                    |
| VERIF                                                                                 | ENTREGA                                                          | REVISÃO<br>00   | UNIDADE: (EXCETO INDICADO)<br>mm              |
| TÍTULO:<br>PLANTA DE LOCAÇÃO E DETALHES                                               |                                                                  | REFERÊNCIA: (3° DEDRO)<br>  |                                               |
| FOLHA 1<br>841mm x 594mm                                                              |                                                                  | ESCALA:<br>INDICADAS EM PLANTA   | DESENHO NÚMERO:<br>2411-A-ACO-PE-0002-GER-UBS |
|                                                                                       |                                                                  | MOD: IMAD   | FOLHA:<br>0002/0002                           |