

K

J

I

H

G

F


E

D


C

B

A

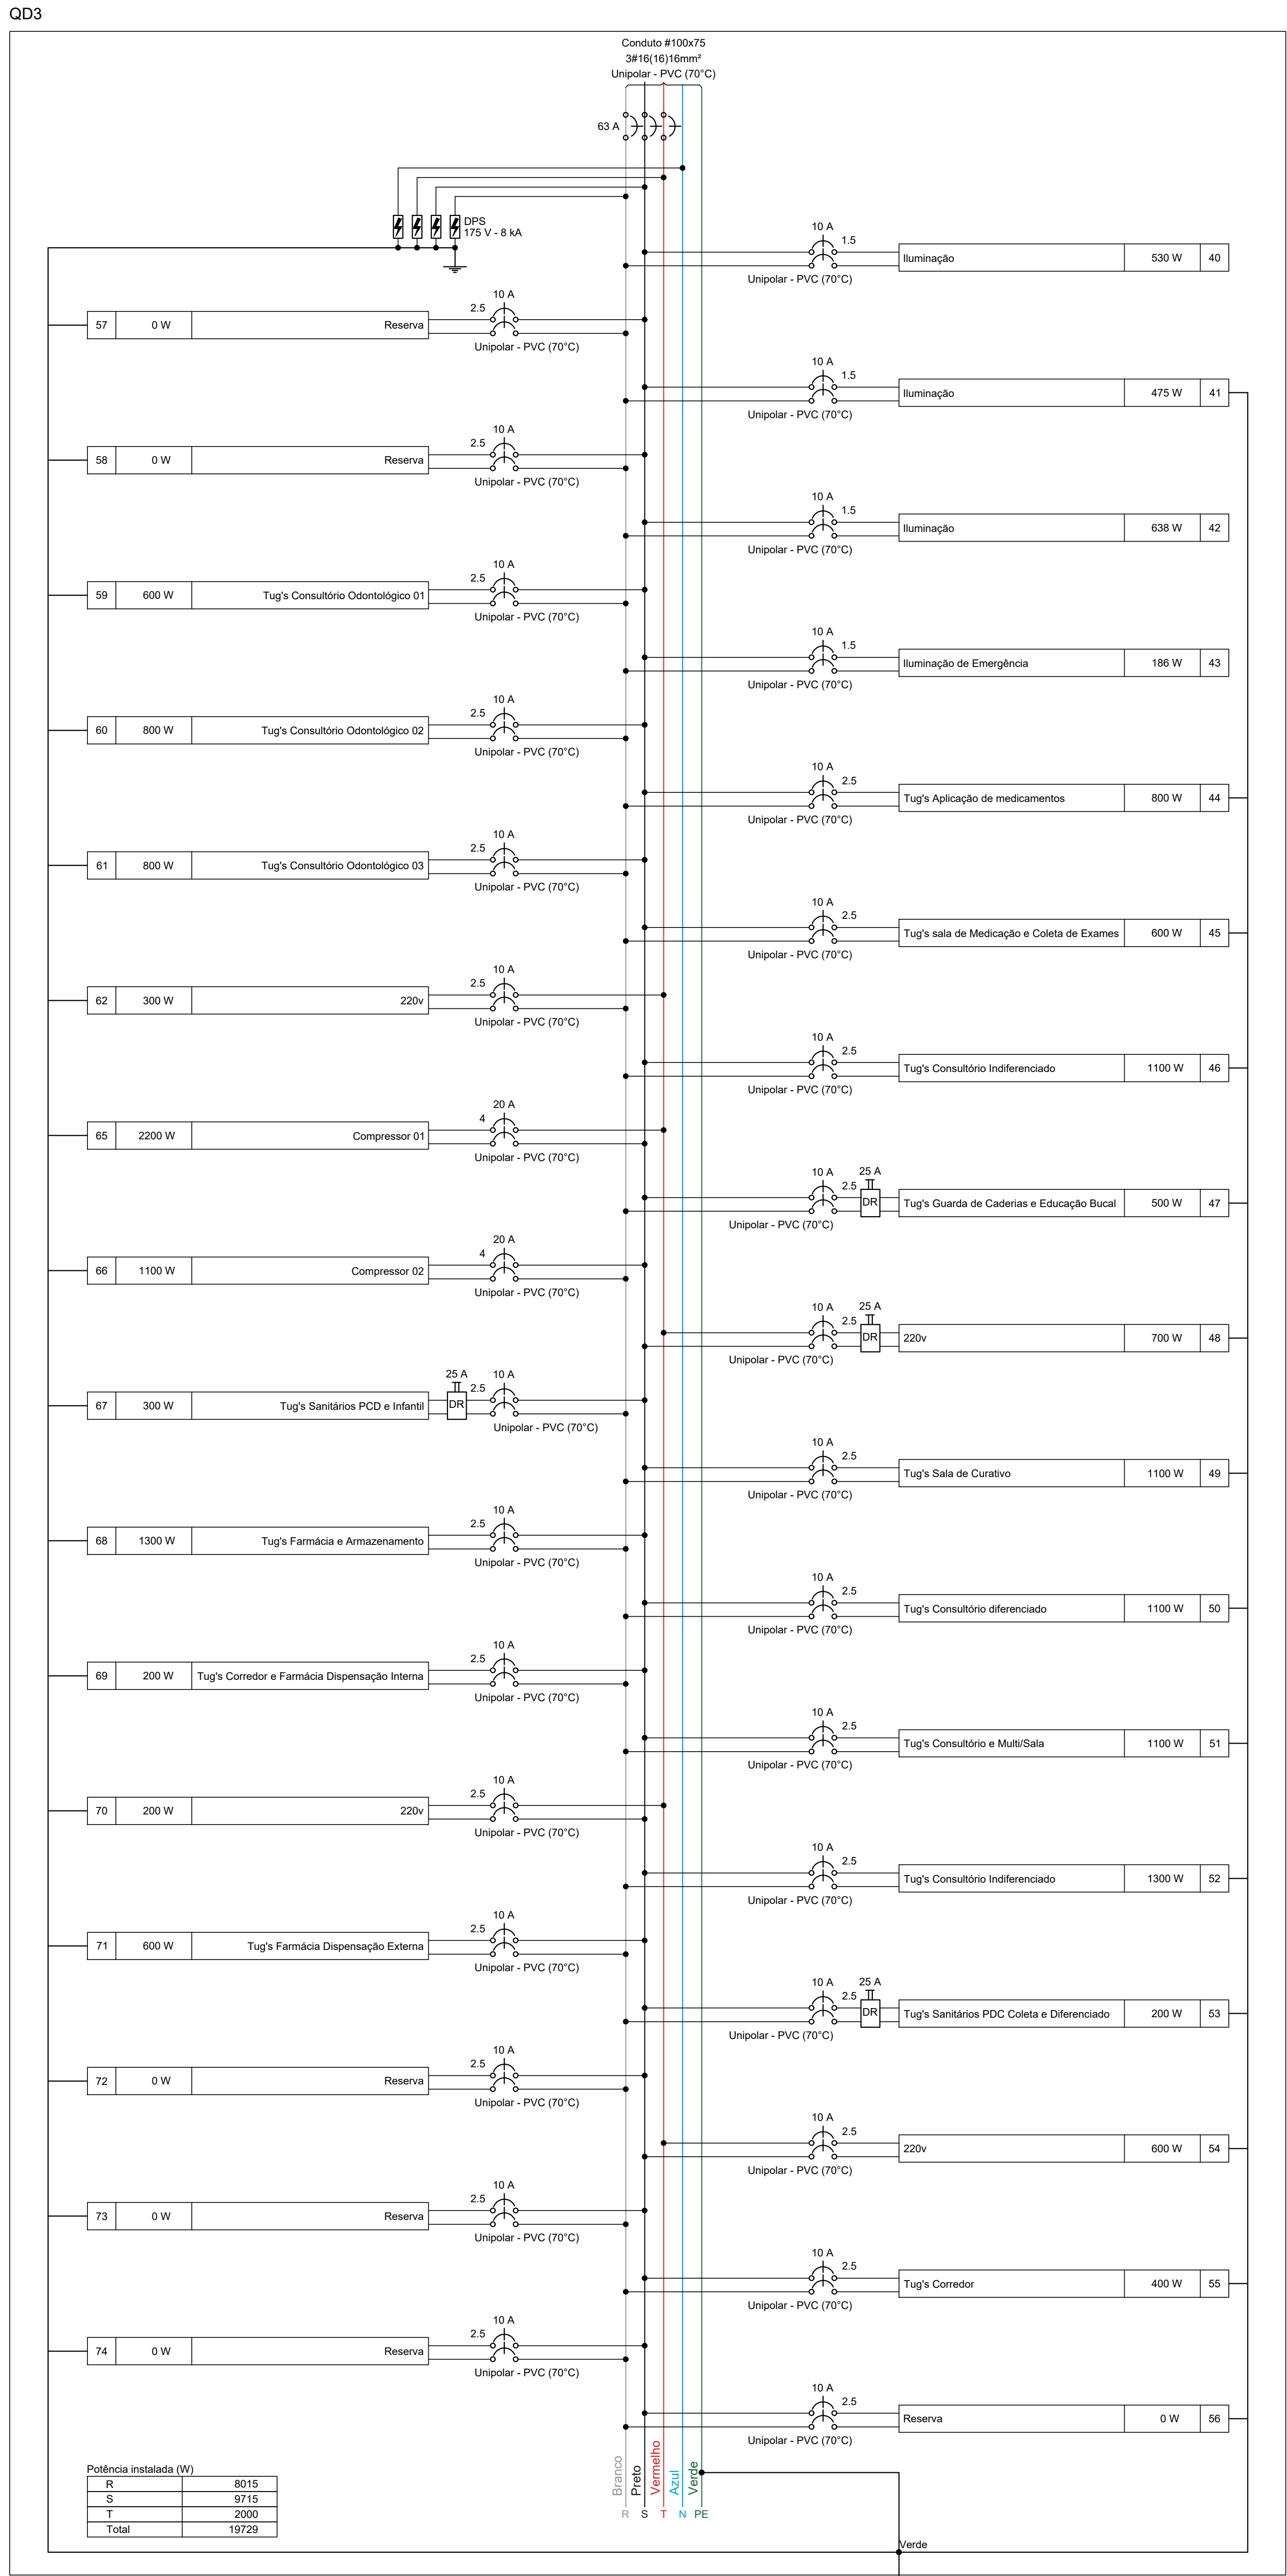

Quadro de Carga (QD3) - TÉRREO																			
Circuito	Descrição	Esquema	Método de Inst.	Tensão (V)	Iluminação (W)					Tensão (V)					Pot. tot. (W)				
					6	12	18	24	36	40	100	1100	2200	(VA)	Fluxo (W)	Pot. - R (W)	Pot. - S (W)	Pot. - T (W)	FCT
40	Iluminação	F+T	B1	220 V	6	6	5				757	530	R+S	265	265	1000	0.71	4.8	3.4
41	Iluminação	F+T	B1	220 V	1	1	8				652	475	R+S	238	238	1000	0.71	2.5	2.8
42	Iluminação	F+T	B1	220 V	6	9	5				911	638	R+S	319	319	1000	0.71	5.8	4.1
43	Iluminação de Emergência	F+T	B1	220 V	1	15					186	186	R+S	83	83	1000	0.71	1.0	0.8
44	Tuq's Aplicação de medicamentos	F+T	B1	220 V			8				660	600	R+S	400	400	1000	0.71	5.7	4.0
45	Tuq's sala de Medicação e Coleta de Exames	F+T	B1	220 V			6				667	600	R+S	300	300	1000	0.71	4.3	3.0
46	Tuq's Consultório Indiferenciado	F+T	B1	220 V			11				1222	1100	R+S	550	550	1000	0.71	7.8	5.6
47	Tuq's Guarda de Cadeiras e Educação Bucal	F+T	B1	220 V			5				596	500	R+S	250	250	1000	0.71	3.6	2.5
48	220v	F+T	B1	220 V			7				778	700	S+T	300	300	1000	0.71	5.0	3.5
49	Tuq's Sala de Curativo	F+T	B1	220 V			11				1222	1100	R+S	550	550	1000	0.71	7.8	5.6
50	Tuq's Consultório diferenciado	F+T	B1	220 V			11				1222	1100	R+S	550	550	1000	0.71	7.8	5.6
51	Tuq's Consultório e MultiSala	F+T	B1	220 V			11				1222	1100	R+S	550	550	1000	0.71	5.8	4.1
52	Tuq's Consultório Indiferenciado	F+T	B1	220 V			13				1444	1300	R+S	650	650	1000	0.71	6.6	4.8
53	Tuq's Sanitários PDC Coleta e Diferenciado	F+T	B1	220 V			2				222	200	R+S	100	100	1000	0.71	0.7	1.0
54	220v	F+T	B1	220 V			6				667	600	S+T	300	300	1000	0.71	2.8	3.0
55	Tuq's Corredor	F+T	B1	220 V			4				444	400	R+S	200	200	1000	0.71	1.4	2.0
56	Reserva	F+T	B1	220 V			0				0	0	R+S	0	0	1000	0.00	0.0	0.0
57	Reserva	F+T	B1	220 V			0				0	0	R+S	0	0	1000	0.00	0.0	0.0
58	Reserva	F+T	B1	220 V			0				0	0	R+S	0	0	1000	0.00	0.0	0.0
59	Tuq's Consultório Odontológico 01	F+T	B1	220 V			6				667	600	R+S	300	300	1000	0.71	4.3	3.0
60	Tuq's Consultório Odontológico 02	F+T	B1	220 V			8				880	800	R+S	400	400	1000	0.71	5.7	4.0
61	Tuq's Consultório Odontológico 03	F+T	B1	220 V			8				880	800	R+S	400	400	1000	0.71	5.7	4.0
62	220v	F+T	B1	220 V			3				333	300	R+T	150	150	1000	0.71	2.1	1.5
63	Compressor 01	F+T	B1	220 V			1				337	2200	S+T	1100	1100	1000	0.71	21.6	15.3
64	Compressor 02	F+T	B1	220 V			1				204	1100	R+S	550	550	1000	0.71	13.1	9.3
65	Tuq's Sanitários PDC e Infantil	F+T	B1	220 V			3				333	300	R+S	150	150	1000	0.71	2.1	1.5
66	Tuq's Farmácia e Armazenamento	F+T	B1	220 V			13				1444	1300	R+S	650	650	1000	0.71	9.2	6.6
67	Tuq's Corredor e Farmácia Dispensação Interna	F+T	B1	220 V			2				222	200	R+S	100	100	1000	0.71	1.4	1.0
68	220v	F+T	B1	220 V			2				222	200	S+T	100	100	1000	0.71	1.4	1.0
69	Tuq's Farmácia Dispensação Externa	F+T	B1	220 V			4				667	600	R+S	300	300	1000	0.71	4.3	3.0
70	Reserva	F+T	B1	220 V			0				0	0	R+S	0	0	1000	0.00	0.0	0.0
71	Reserva	F+T	B1	220 V			0				0	0	R+S	0	0	1000	0.00	0.0	0.0
72	Reserva	F+T	B1	220 V			0				0	0	R+S	0	0	1000	0.00	0.0	0.0
73	Reserva	F+T	B1	220 V			0				0	0	R+S	0	0	1000	0.00	0.0	0.0
74	Reserva	F+T	B1	220 V			0				0	0	R+S	0	0	1000	0.00	0.0	0.0
TOTAL					1	15	13	7	23	10	146	1	1	24119	19729	R+S+T	8015	9715	2000

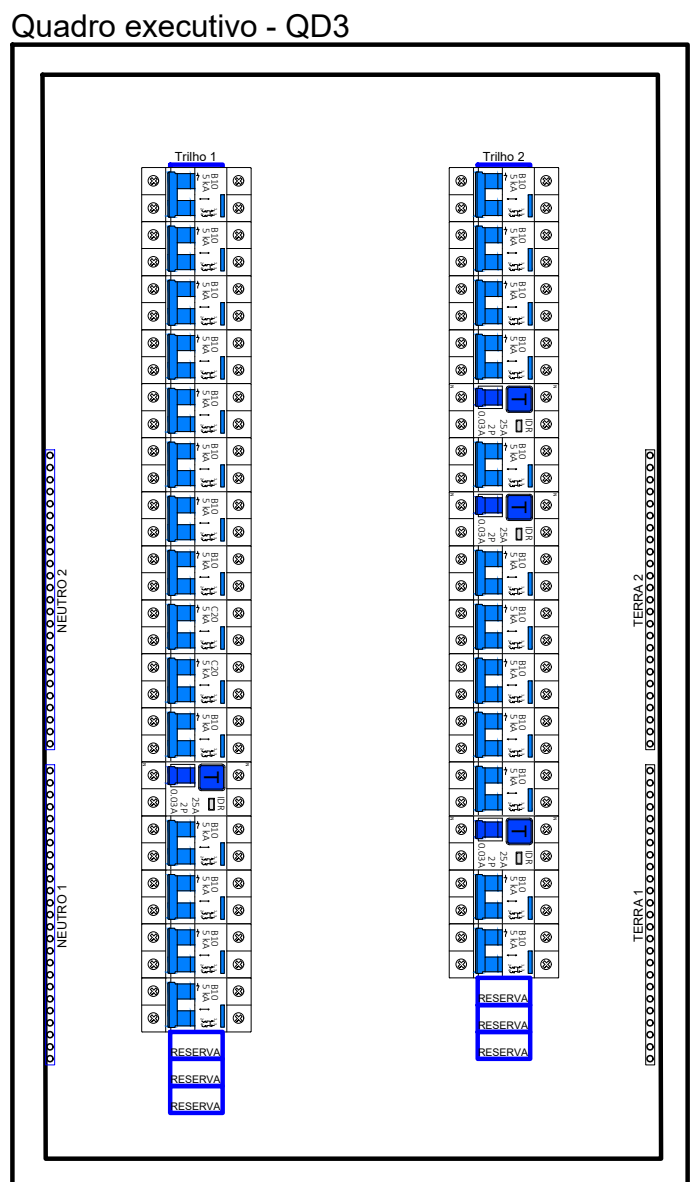

Quadro de Demanda (QD3) - TÉRREO			
Tipo de carga	Potência instalada (W)	Fator de demanda (%)	Demanda (W)
Iluminação e TUQ's (Clínicas e hospitais)	18.70	40.00	7.48
Motores	5.42	75.00	4.06
TOTAL			11.54

NOTA 01
PLOTAR COLORIDO

PROJETO ELÉTRICO

CONTRATADO:
Hafid dos Santos Mascarenhas

CLIENTE:
SECRETARIA DE ATENÇÃO ESPECIALIZADA A SAÚDE

CREA:
241796358

PROJETO:
UBS 2

DATA:
15/10/2025

PROJ:
15/10/2025

VERIF:
15/10/2025

APROV:
15/10/2025

UNIDADE:
GRUPO

REFERÊNCIA:
(1º DEBRO)

9

76/2024

ESCALA:
INDICADAS NO DESENHO

DESENHO NÚMERO:
00001

MOO:
EST

REVISÃO:
00

FOLHA:
09/11