



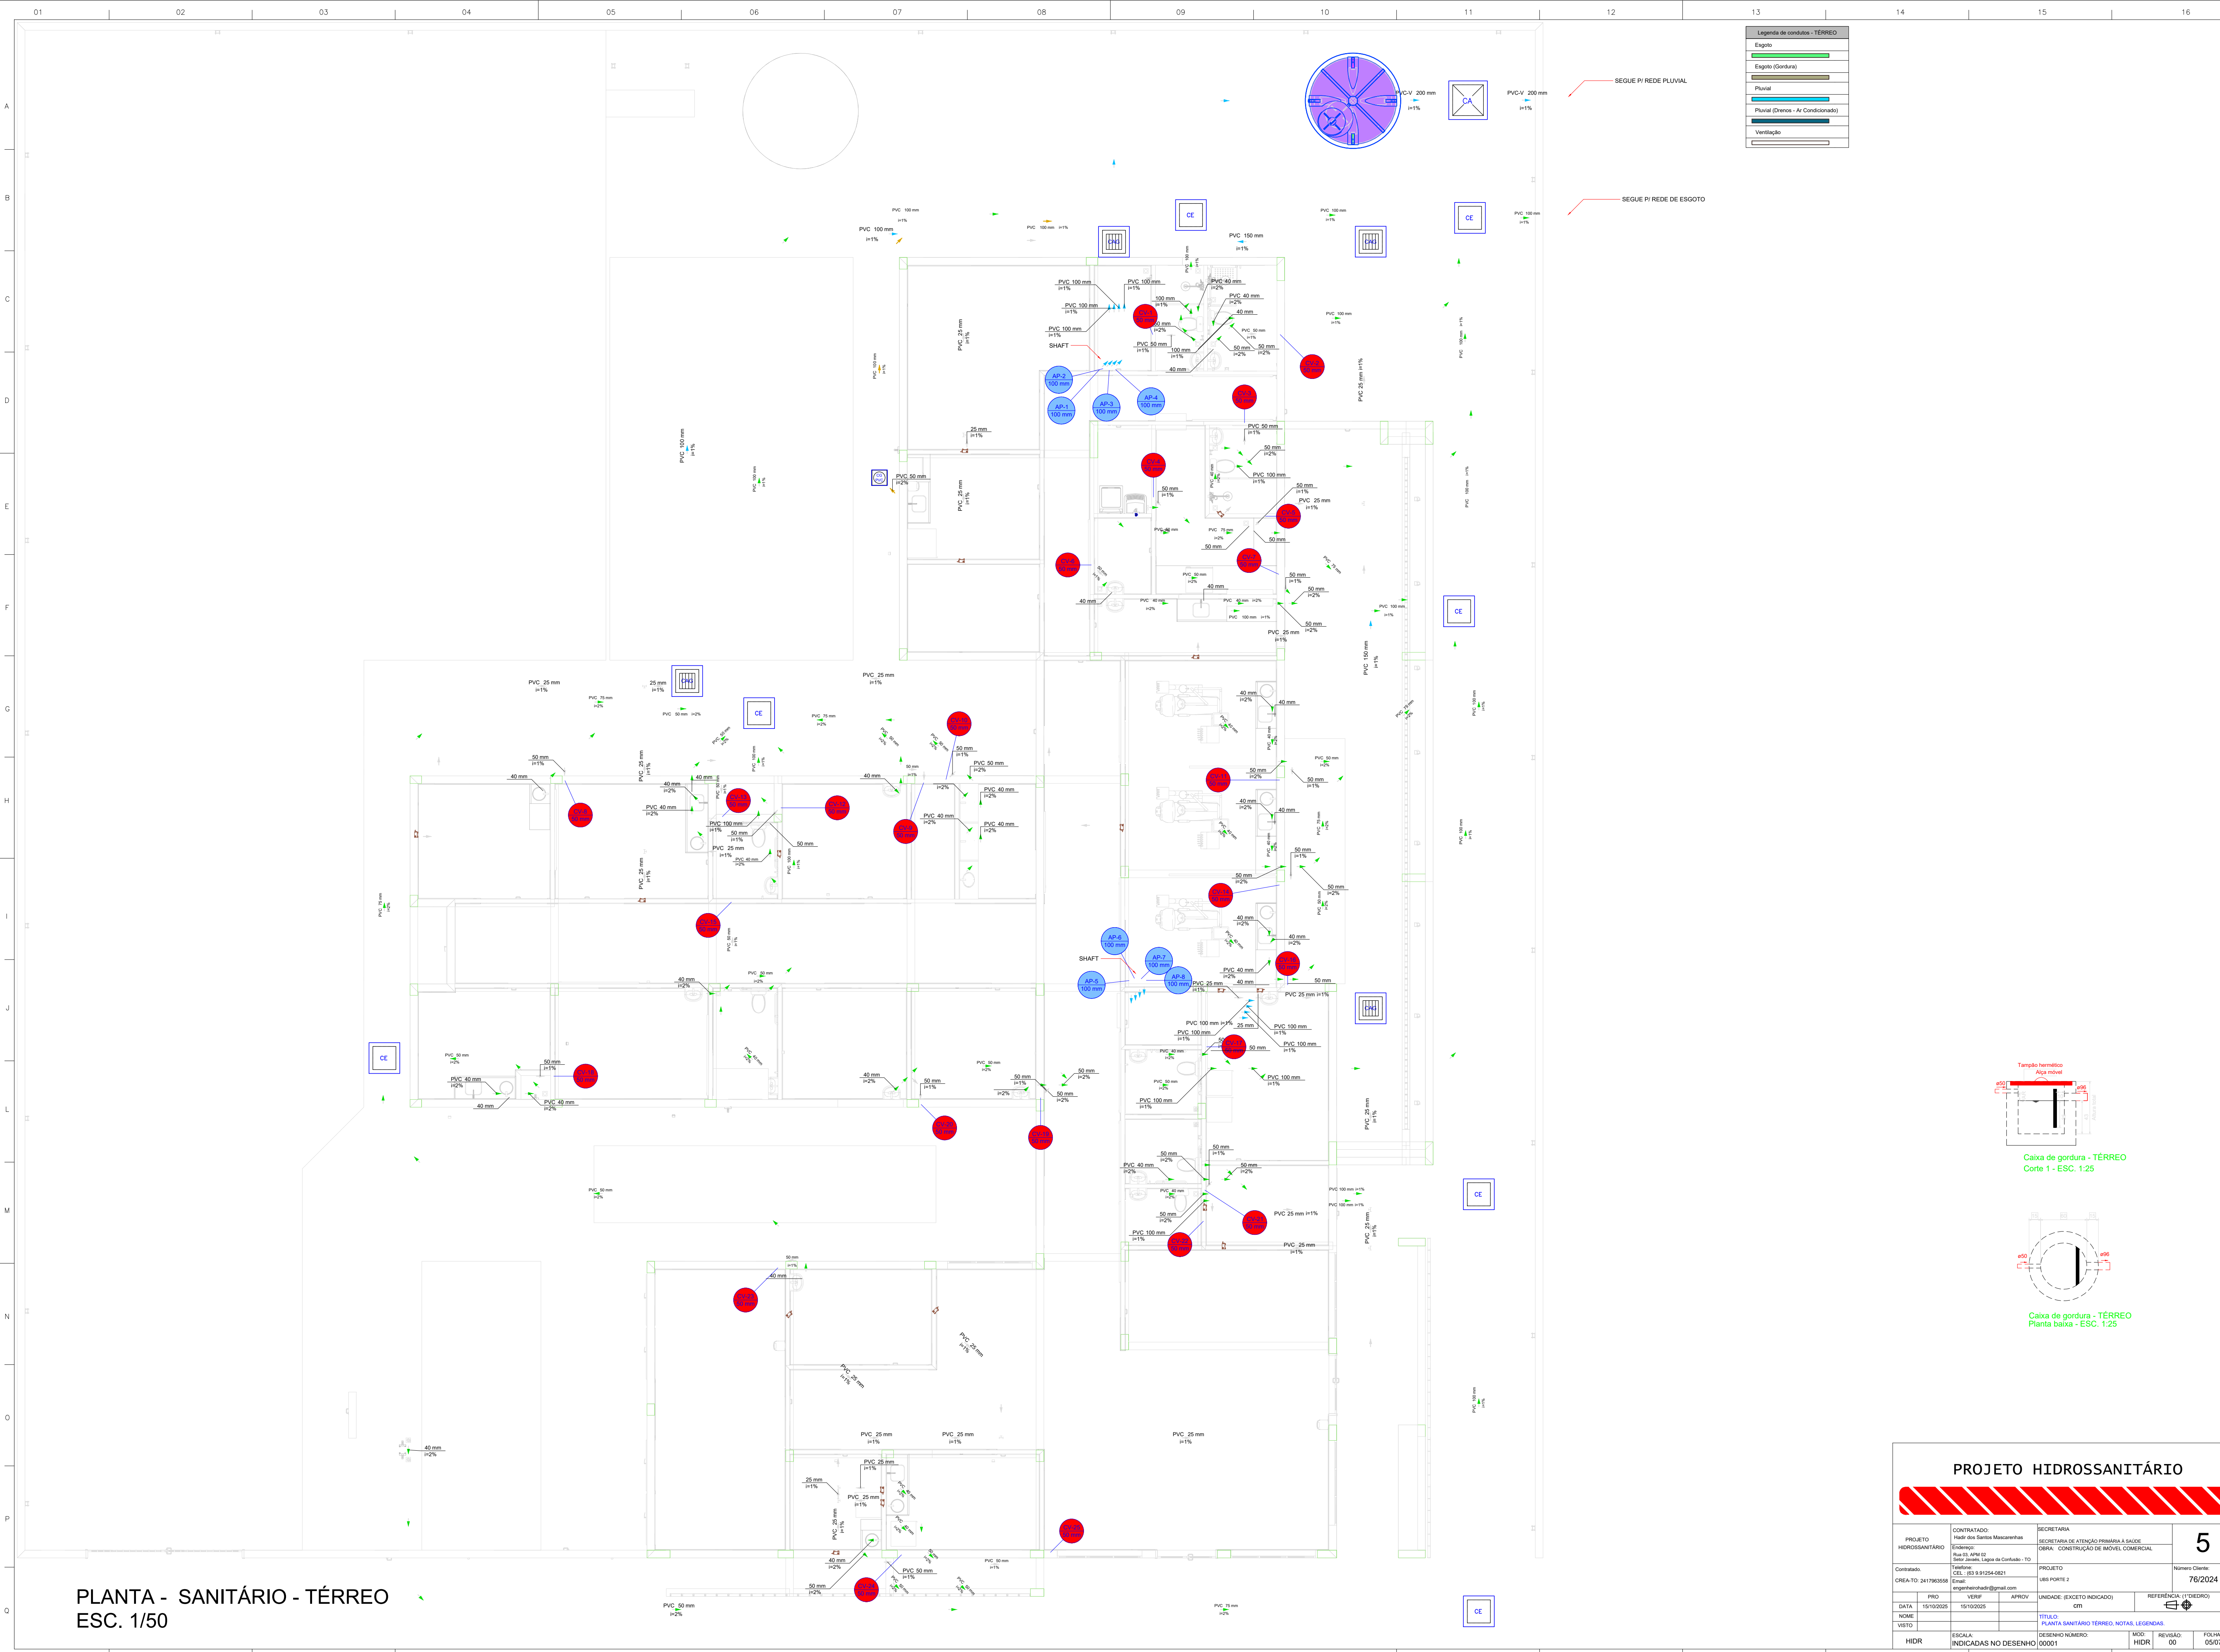


Legenda de condutas - TÉRREO	
Esgoto	
Esgoto (Gordura)	
Pluvial	
Pluvial (Drenos - Ar Condicionado)	
Ventilação	

SEQUE PI REDE PLUVIAL

SEQUE PI REDE DE ESGOTO

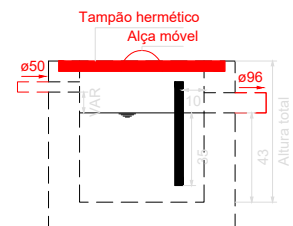

Caixa de gordura - TÉRREO
Corte 1 - ESC. 1:25

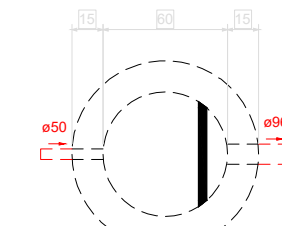

Caixa de gordura - TÉRREO
Planta baixa - ESC. 1:25

PLANTA - SANITÁRIO - TÉRREO
ESC. 1/50

PROJETO HIDROSSANITÁRIO					
PROJETO HIDROSSANITÁRIO	CONTRATADO: Hdr dos Santos Mascarenhas	SECRETARIA	5		
	Endereço: Rua Gl. Anna 12, Sítio Juvale, Lagoa da Confusão - TO	SECRETARIA DE ATENÇÃO PRIMÁRIA À SAÚDE			
Contratado:	CREA-TO: 241796555	PROJETO	Número Cliente: 78/2024		
	Telefone: (63) 9.91254-0821	OBRA: CONSTRUÇÃO DE IMÓVEL COMERCIAL			
	Email: engenh@hadr@gmail.com	PROJETO			
		LAB. PORTE 2			
DATA: 15/10/2025	VERIF: 15/10/2025	APROV: CEM	UNIDADE: (EXCETO INDICADO)	REFERÊNCIA: (TÓRREDO)	
NOME: VISTO			TÍTULO: PLANTA SANITÁRIO TÉRREO, NOTAS, LEGENDAS		
HIDR	ESCALA: INDICADAS NO DESENHO	DESENHO NÚMERO: 00001	MOD: HIDR	REVISÃO: 00	FOLHA: 05/07