
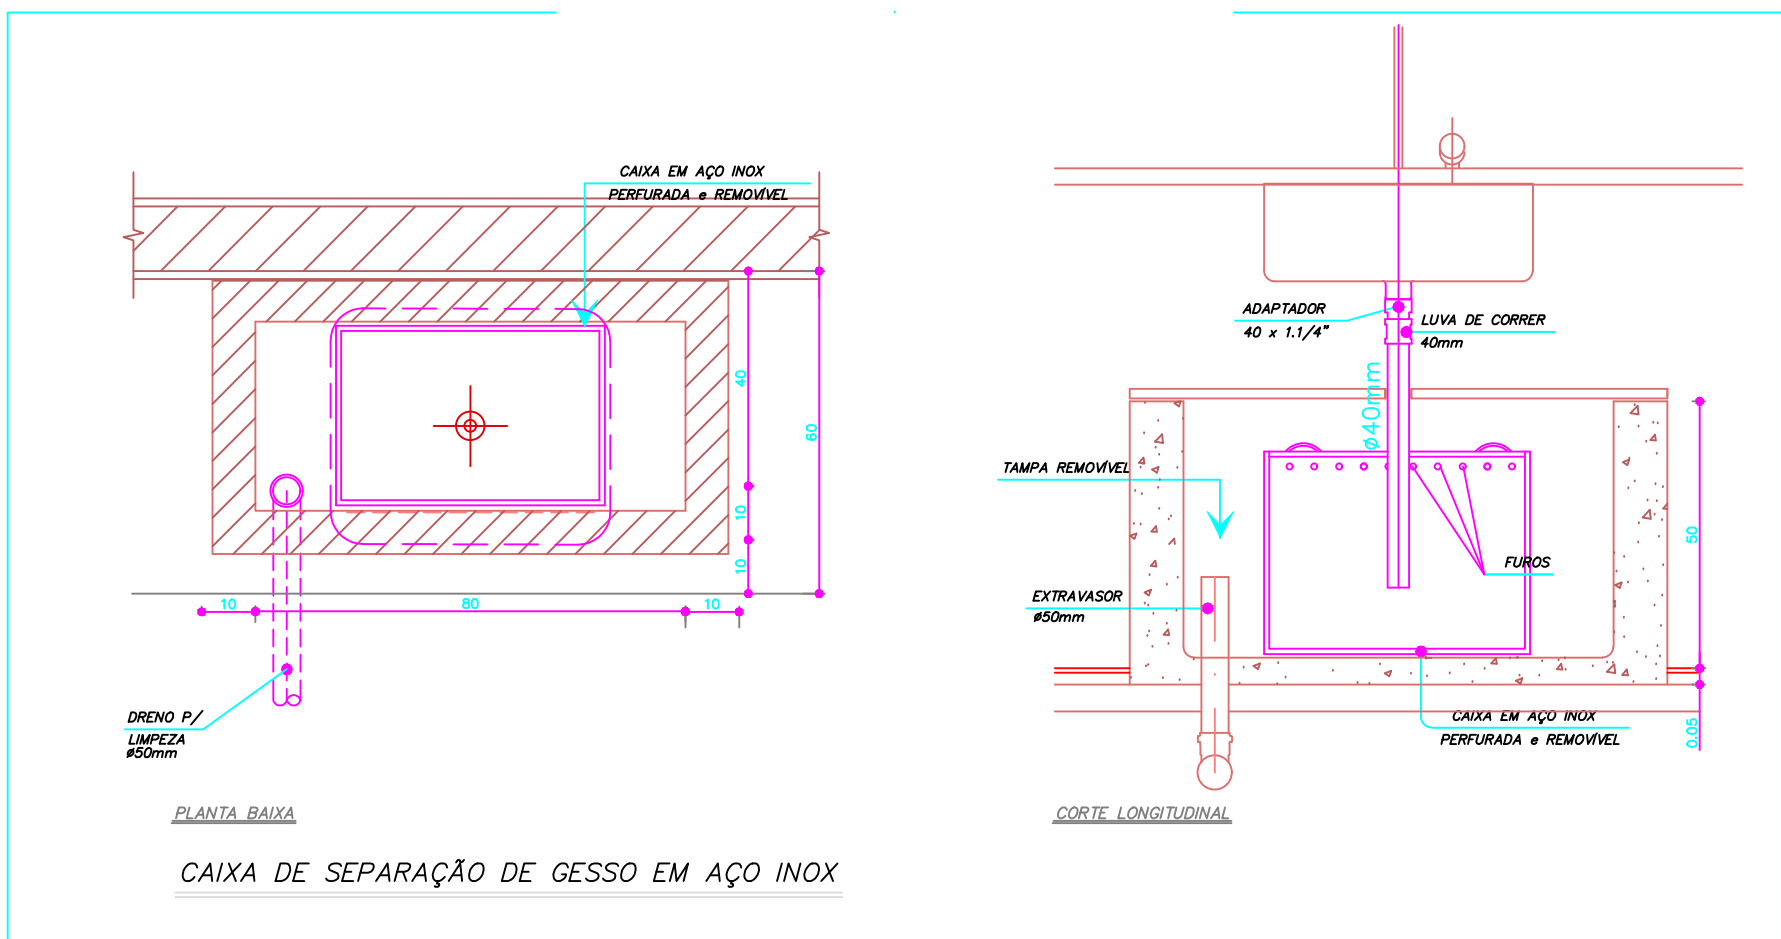
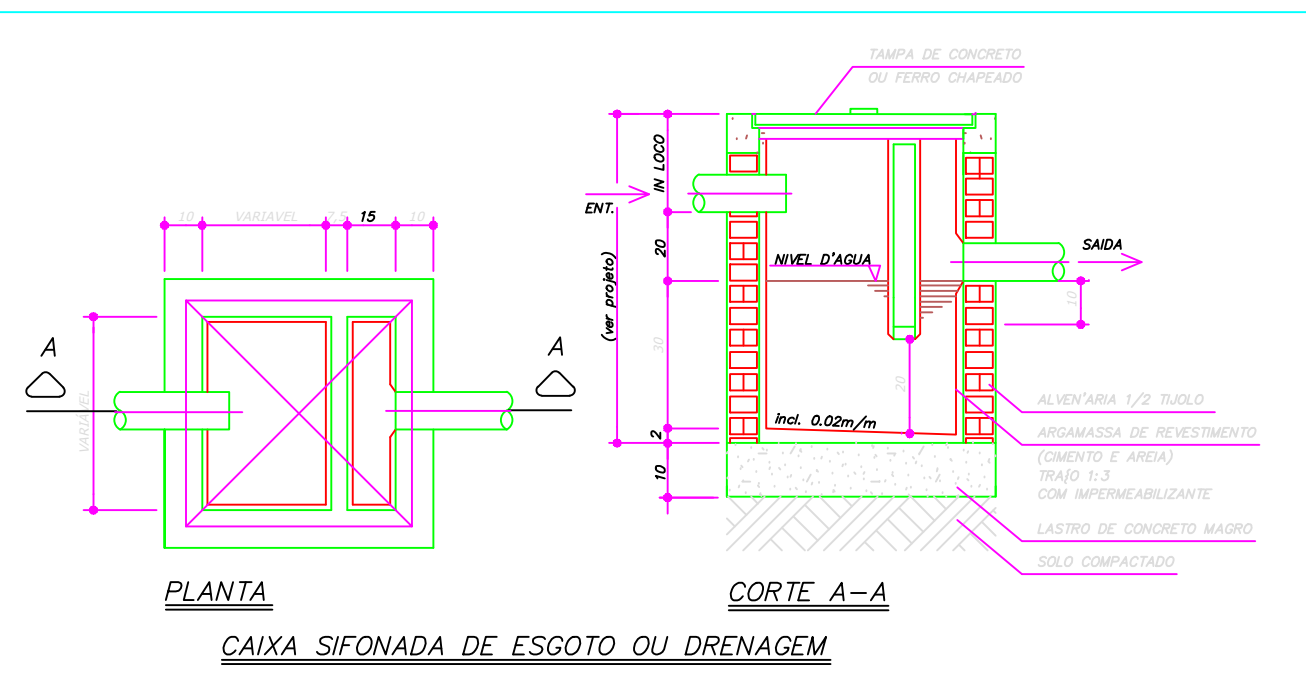
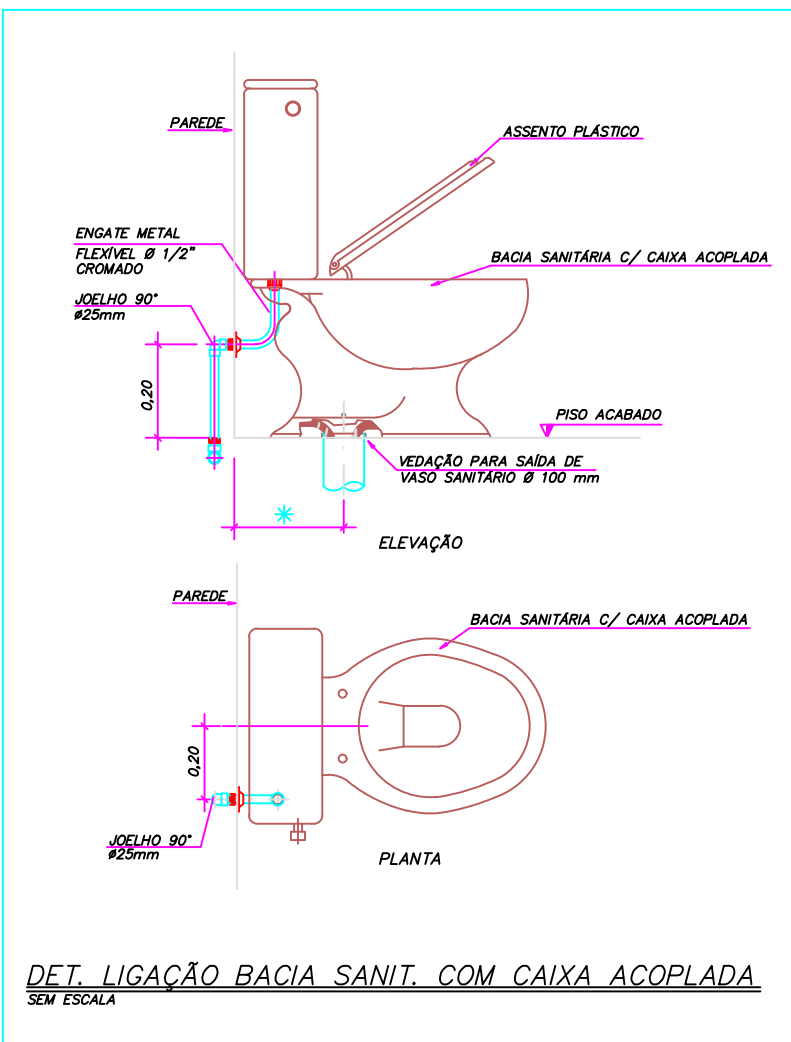
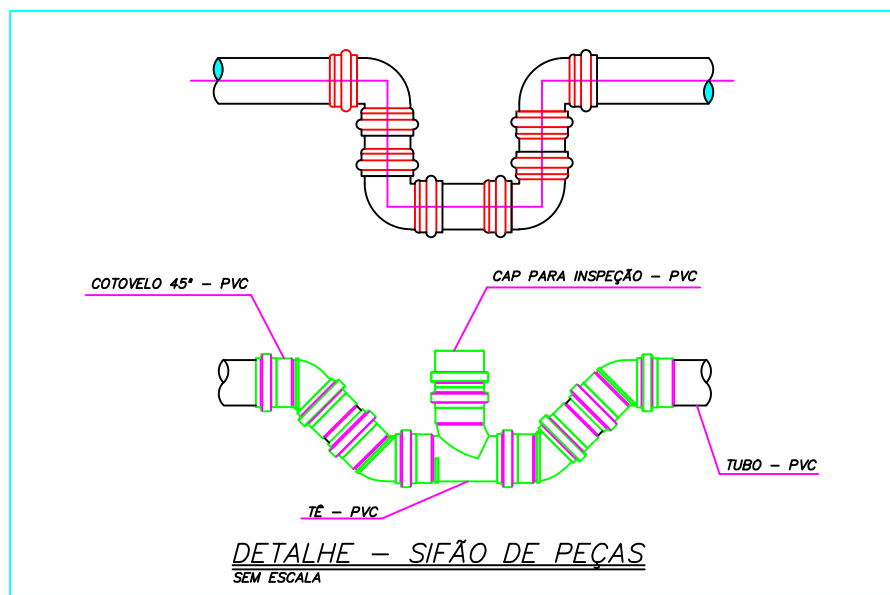
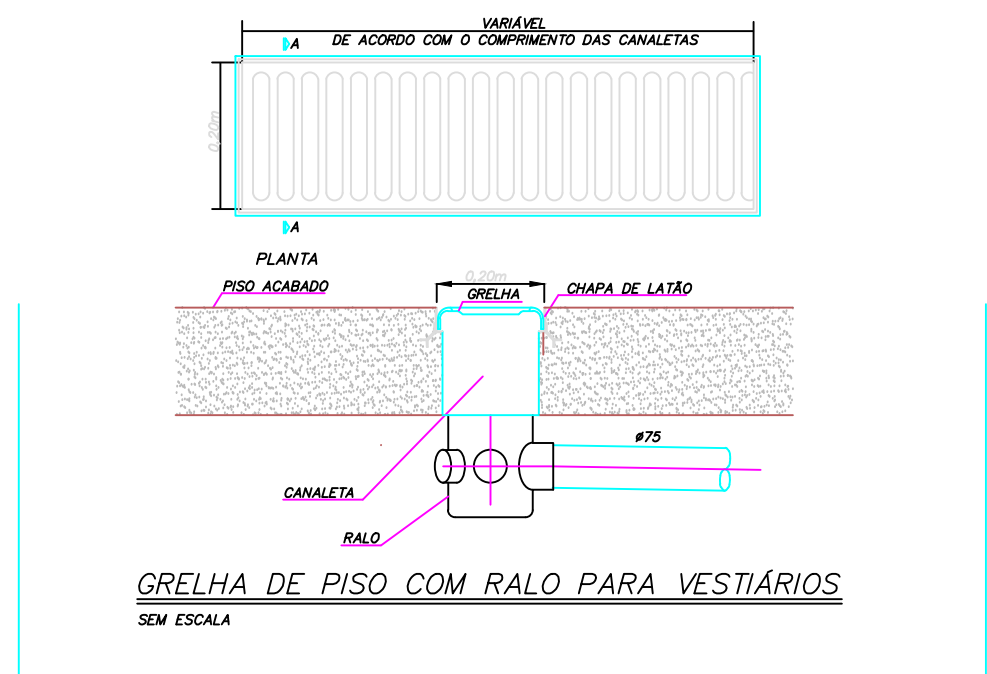
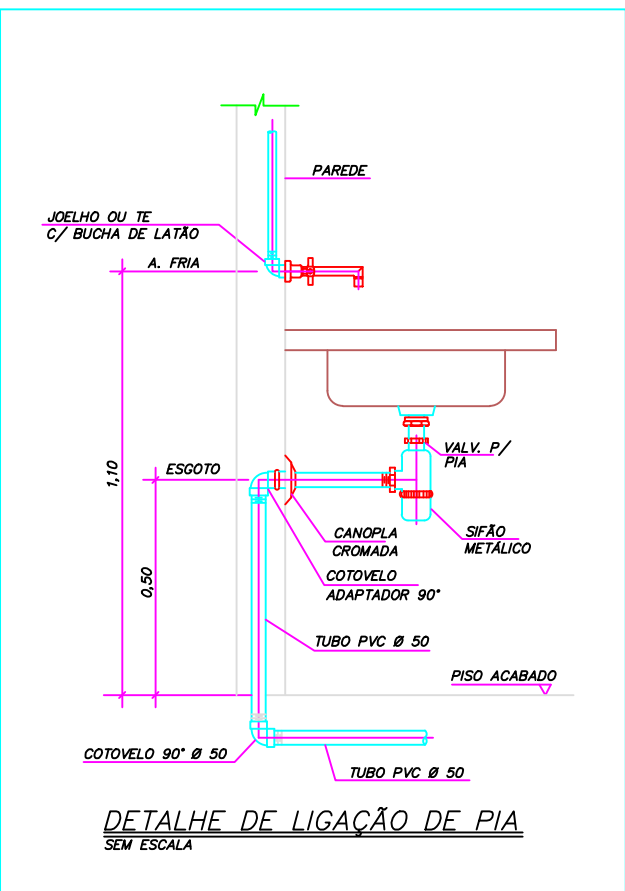
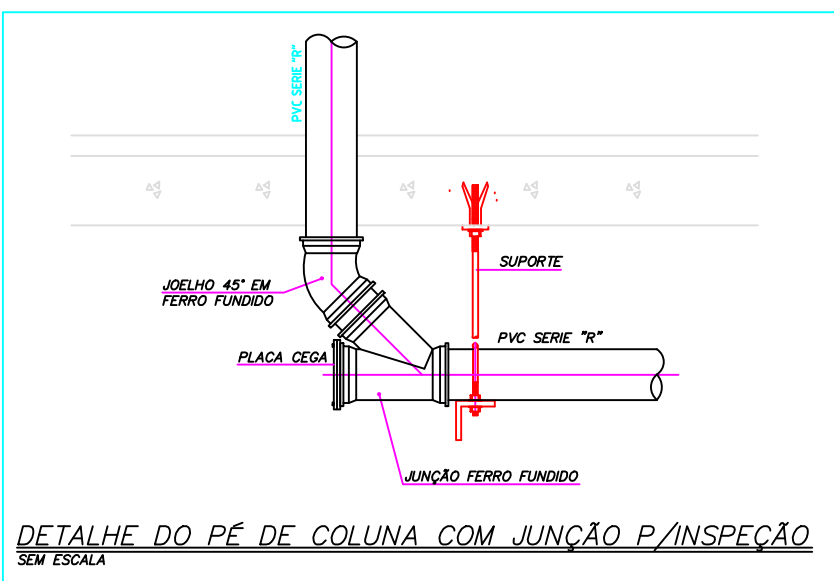
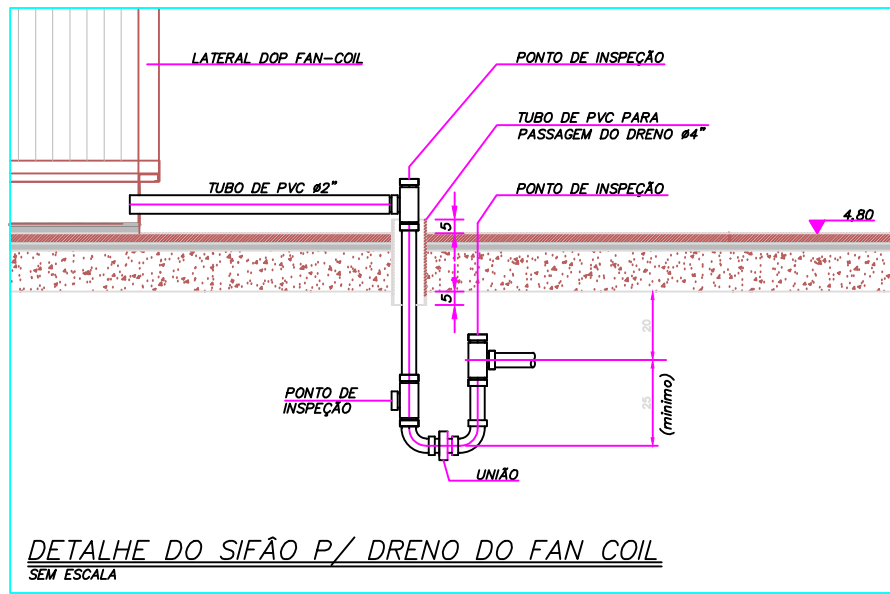
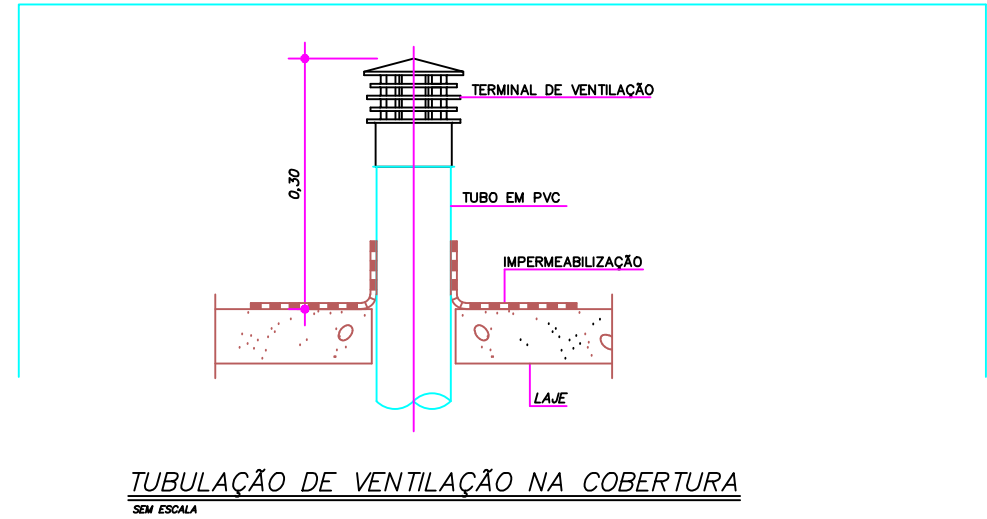
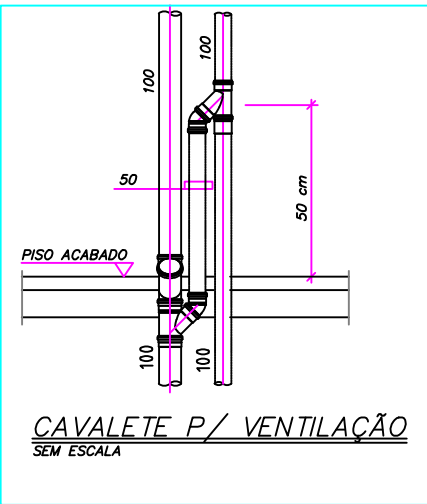
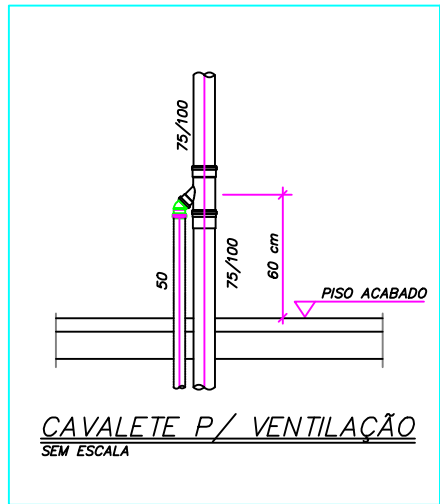
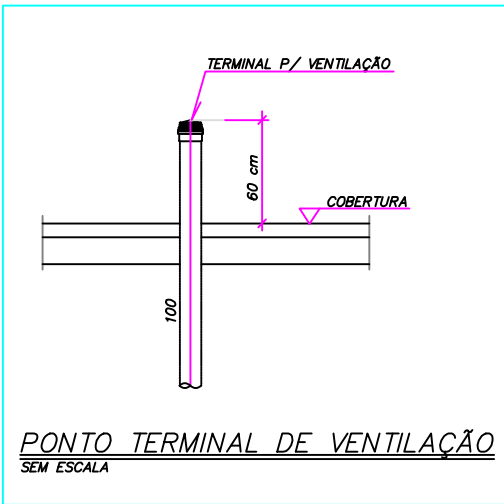
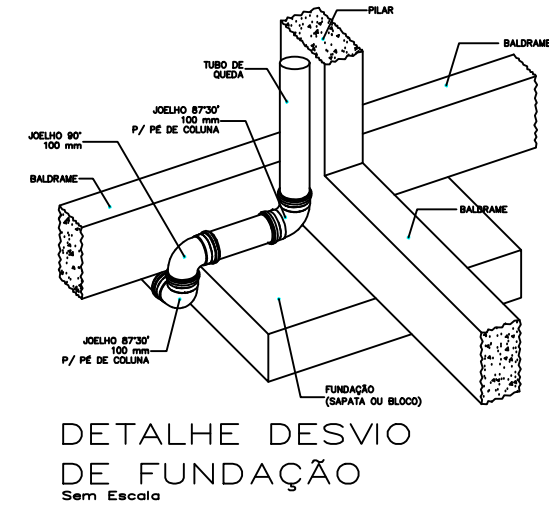
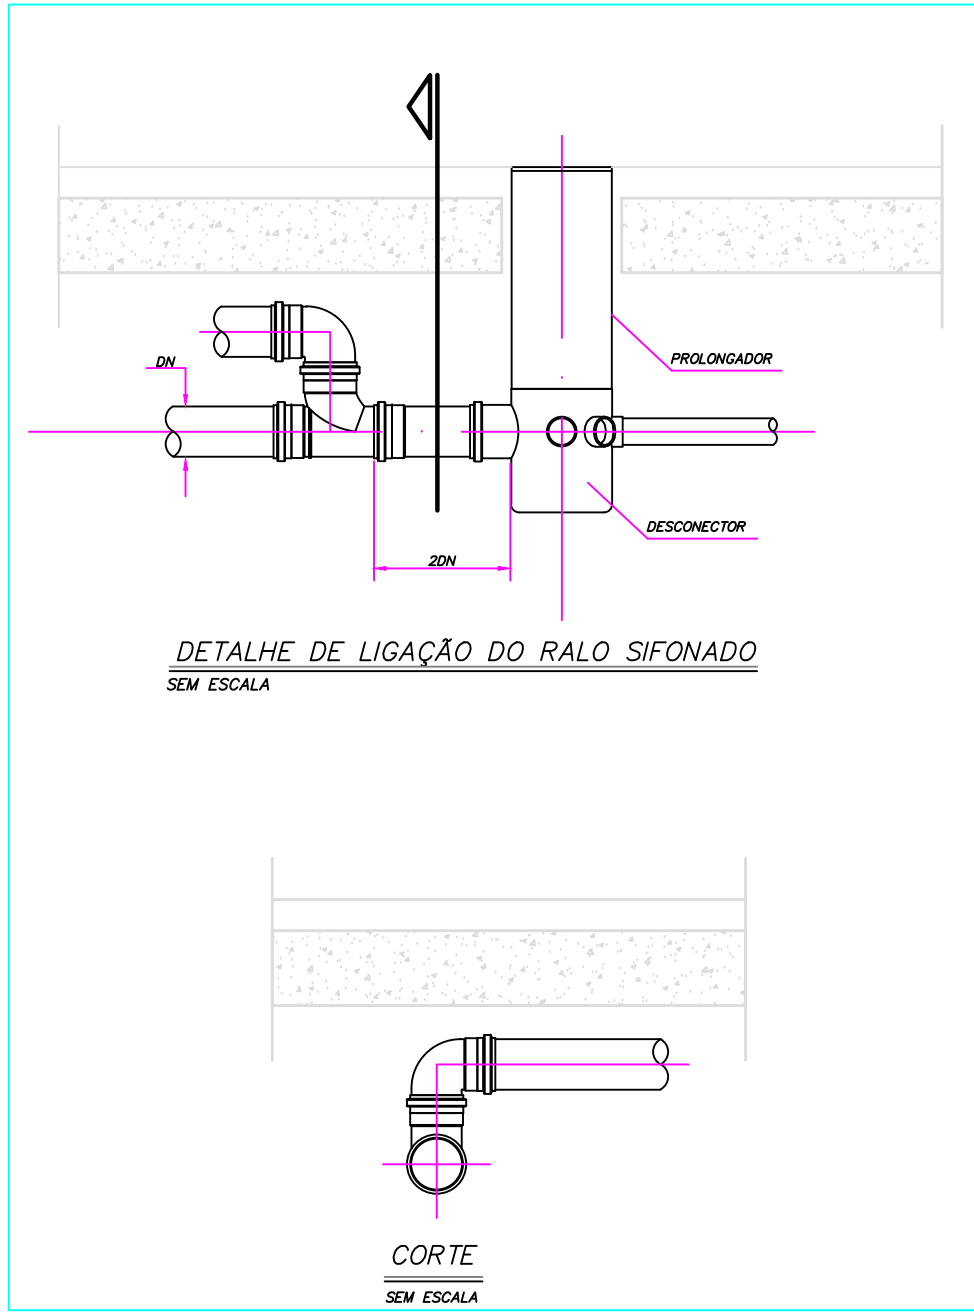
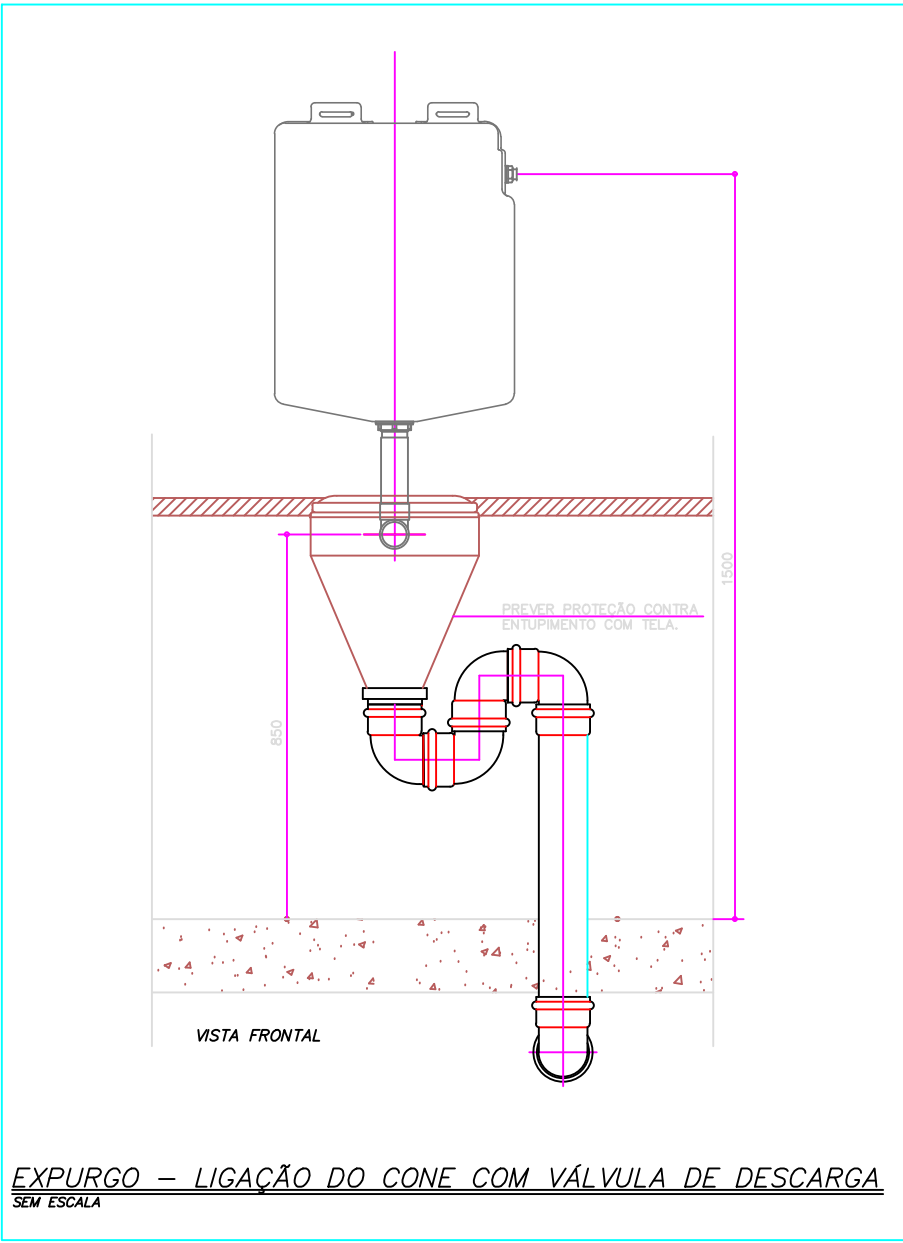
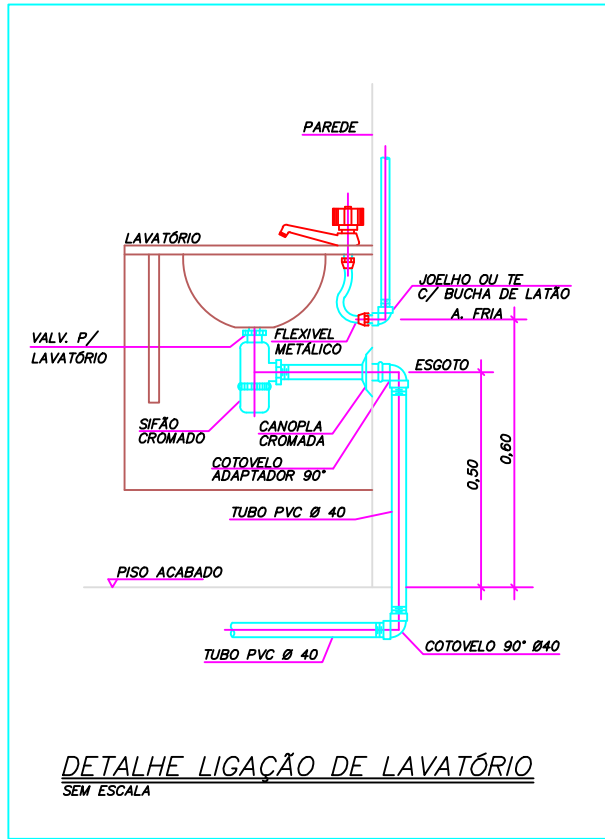


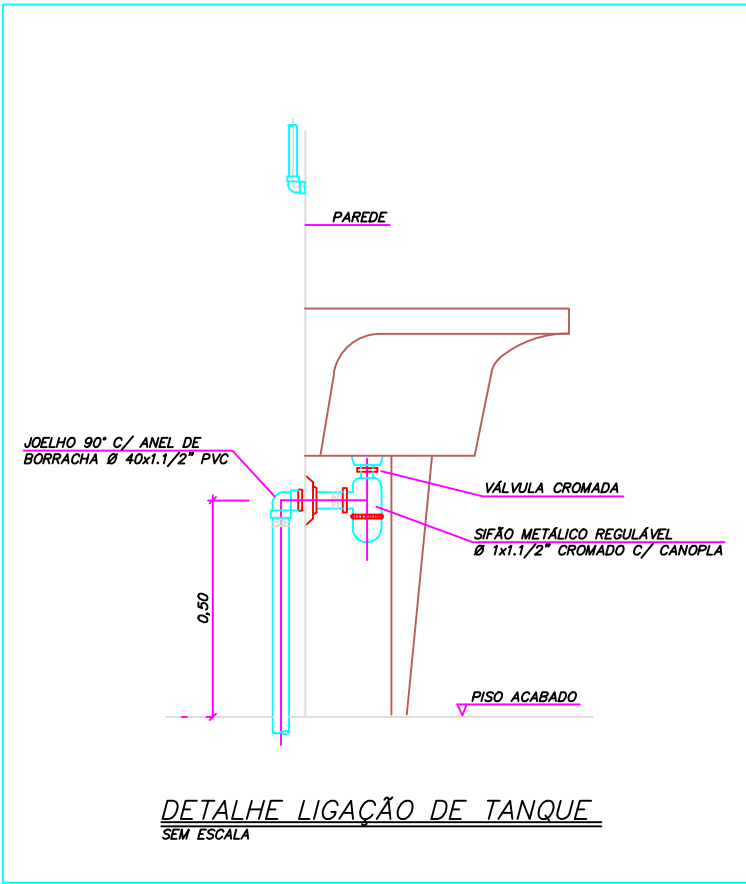

PROJETO HIDROSSANITÁRIO									
PROJETO		CONTRATADO:		CLIENTE:		7			
HIDROSSANITÁRIO		Hadr dos Santos Mascarenhas		SECRETARIA DE ATENÇÃO PRIMÁRIA À SAÚDE					
		Endereço:		OBRA:					
		Rua do APN 02		CONSTRUÇÃO DE IMÓVEL COMERCIAL					
		Bairro Jurema, Lagos da Condição - TO							
		Telefone:		ENDEREÇO OBRA:		Número Cliente:			
		CEL: (63) 9.91254-0821		UBS PORTE 2		76/2024			
Contratado:		Email:							
ONEIA-TO 2417963558		engenheirohadr@gmail.com							
PROJ	VERIF	APROV	UNIDADE (EXCETO INDICADO)		REFERÊNCIA 1 (TRIEIRO)				
DATA	15/10/2025	15/10/2025	CITY						
NOME			TÍTULO:		DETALHES SANITARIOS, NOTAS E LEGENDAS				
VISTO			DESENHO NÚMERO:		MOD. REVISÃO		FOLHA		
HIDR	ESCALA:		INDICADAS NO DESENHO		HIDR 00		07/07		