


FORMA DO PAVIMENTO BALDRAME (FUNDAÇÕES NÍVEL 0)

Escala 1:50

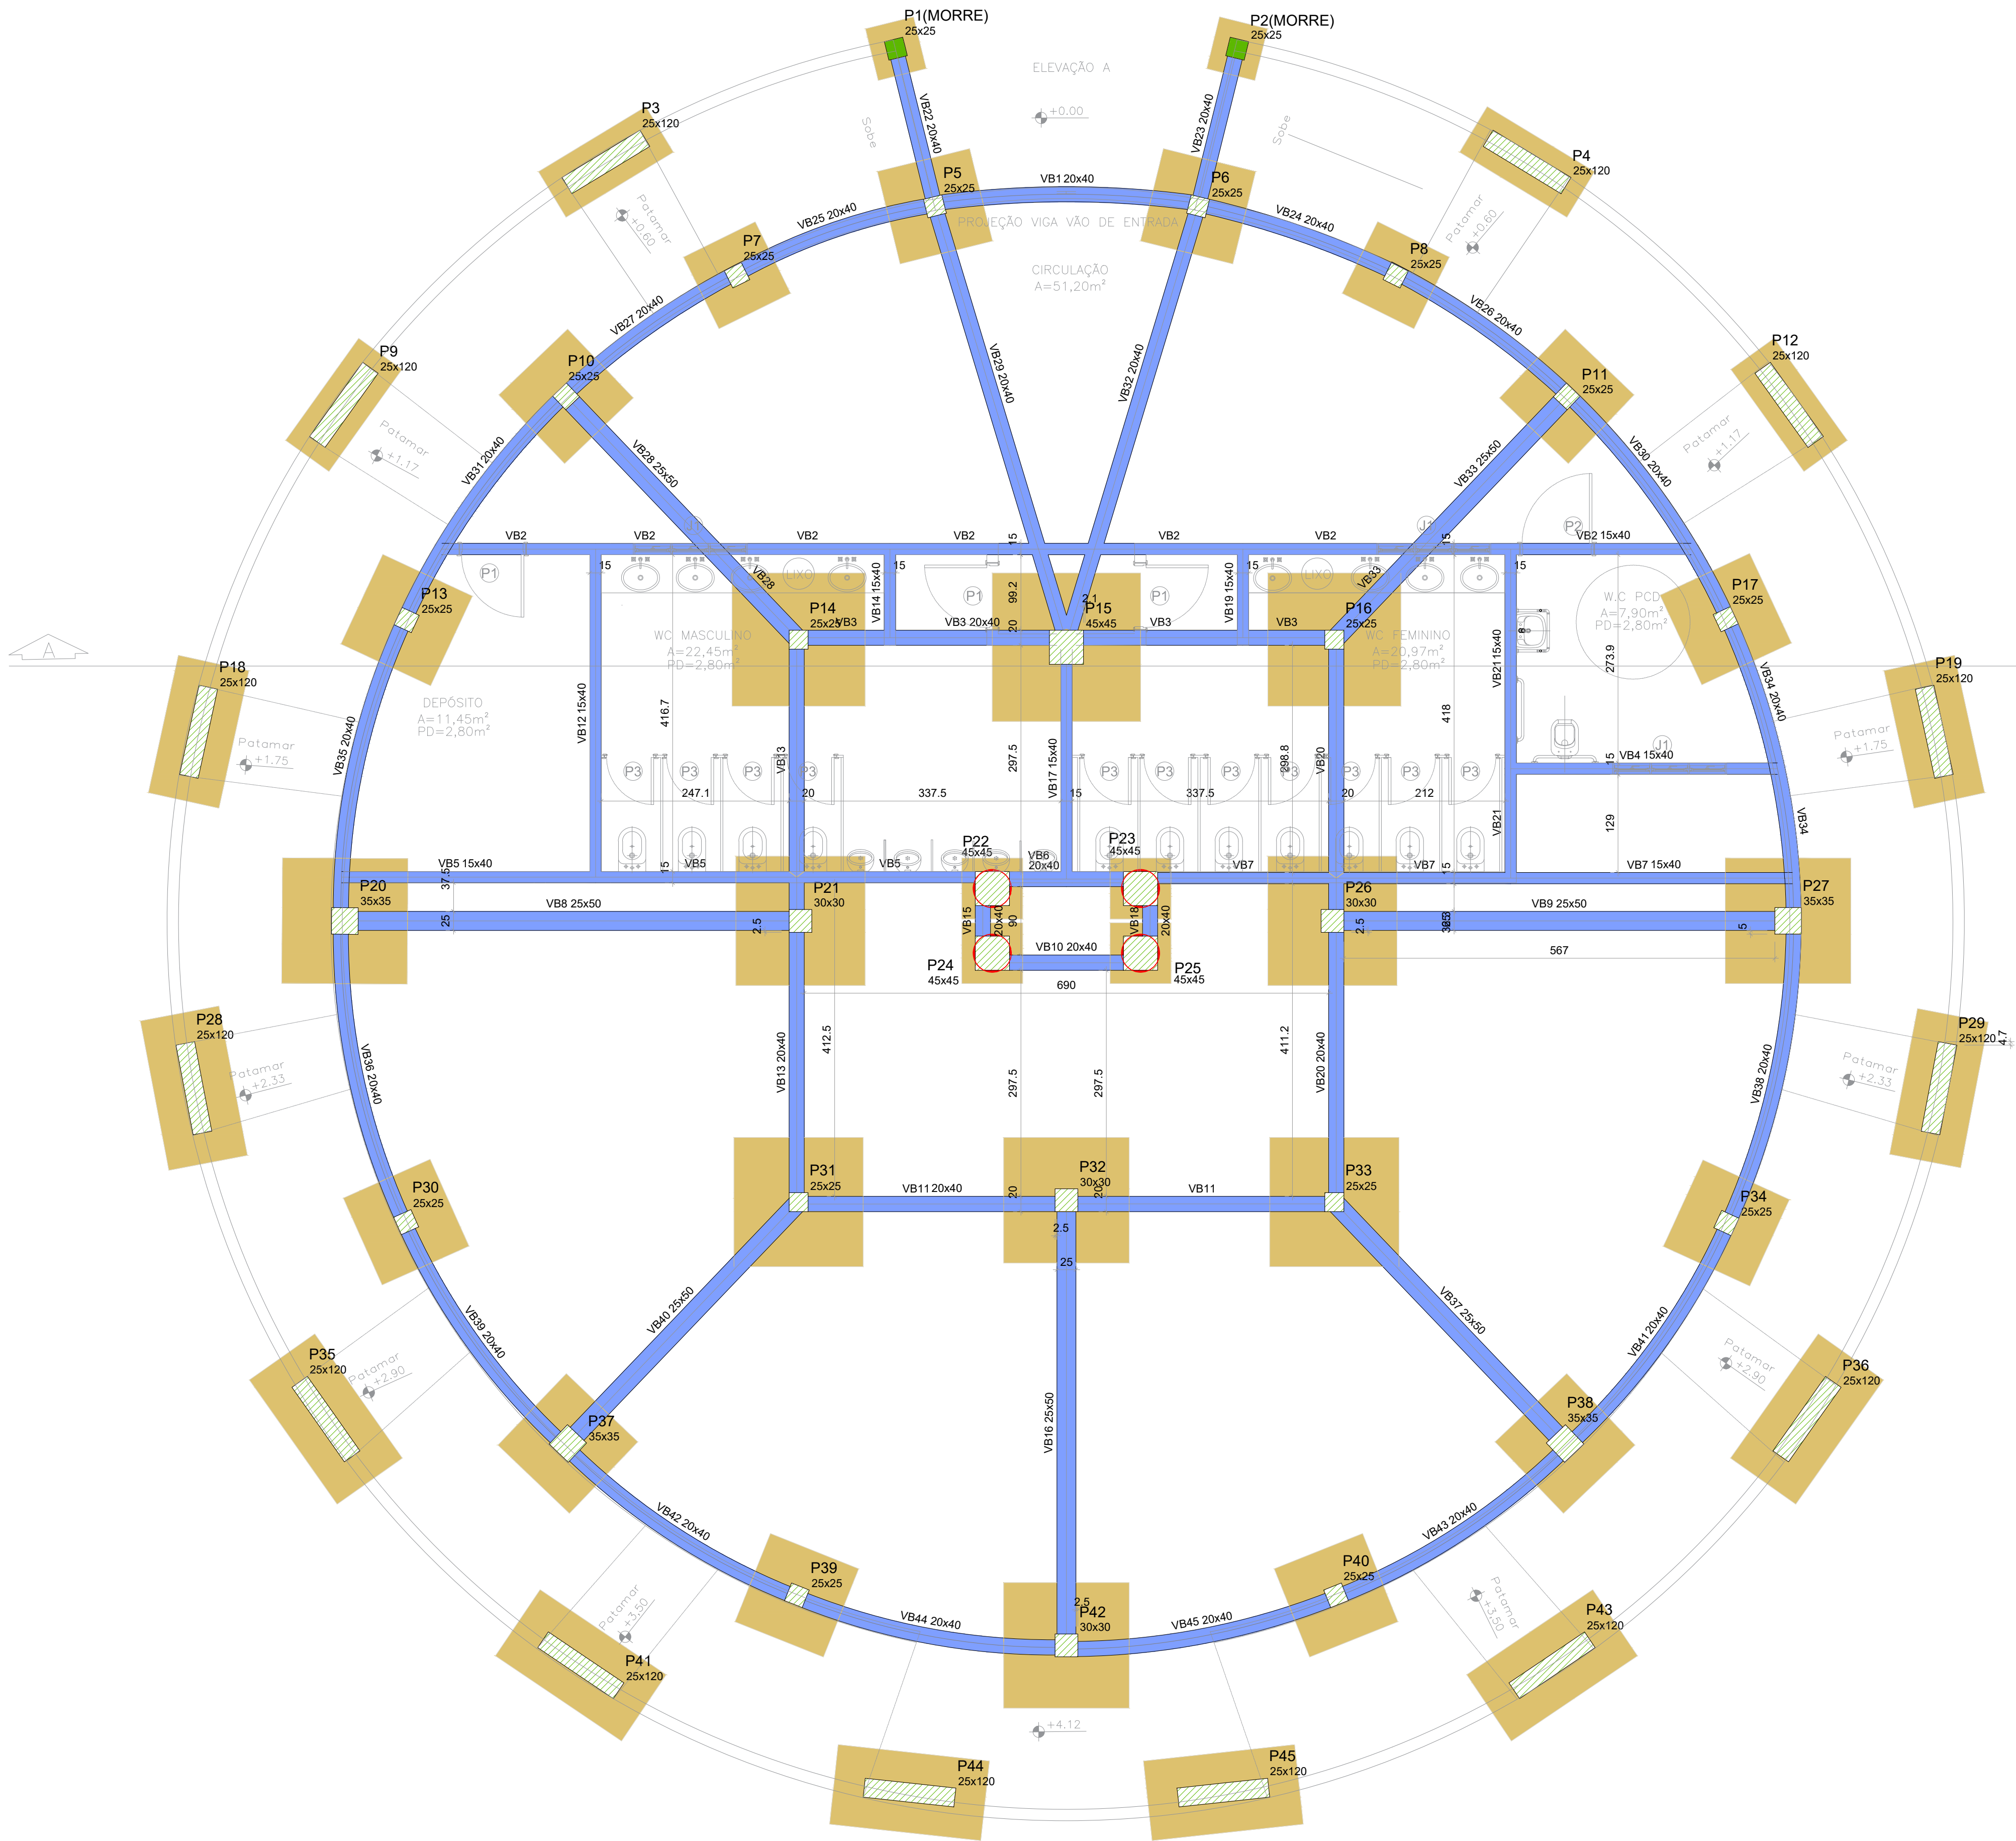

Nome	Seção (cm)	Vigas		Nível (cm)
		Elevação (cm)		
VB1	20x40	0	0	0
VB2	15x40	0	0	0
VB3	20x40	0	0	0
VB4	15x40	0	0	0
VB5	15x40	0	0	0
VB6	20x40	0	0	0
VB7	15x40	0	0	0
VB8	25x50	0	0	0
VB9	25x50	0	0	0
VB10	20x40	0	0	0
VB11	20x40	0	0	0
VB12	15x40	0	0	0
VB13	20x40	0	0	0
VB14	15x40	0	0	0
VB15	20x40	0	0	0
VB16	25x50	0	0	0
VB17	15x40	0	0	0
VB18	20x40	0	0	0
VB19	15x40	0	0	0
VB20	20x40	0	0	0
VB21	15x40	0	0	0
VB22	20x40	0	0	0
VB23	20x40	0	0	0
VB24	20x40	0	0	0
VB25	20x40	0	0	0
VB26	20x40	0	0	0
VB27	20x40	0	0	0
VB28	25x50	0	0	0
VB29	20x40	0	0	0
VB30	20x40	0	0	0
VB31	20x40	0	0	0
VB32	20x40	0	0	0
VB33	25x50	0	0	0
VB34	20x40	0	0	0
VB35	20x40	0	0	0
VB36	20x40	0	0	0
VB37	25x50	0	0	0
VB38	20x40	0	0	0
VB39	20x40	0	0	0
VB40	25x50	0	0	0
VB41	20x40	0	0	0
VB42	20x40	0	0	0
VB43	20x40	0	0	0
VB44	20x40	0	0	0
VB45	20x40	0	0	0

Características dos materiais		
fak	Ecs	
(kgf/cm²)	(kgf/cm²)	
250	241500	

Dimensão máxima do agregado = 19 mm

Nome	Seção (cm)	Pilares		Nível (cm)
		Elevação (cm)		
P1	25x25	0	0	0
P2	25x25	0	0	0
P3	25x120	0	0	0
P4	25x120	0	0	0
P5	25x25	0	0	0
P6	25x25	0	0	0
P7	25x25	0	0	0
P8	25x25	0	0	0
P9	25x120	0	0	0
P10	25x25	0	0	0
P11	25x25	0	0	0
P12	25x120	0	0	0
P13	25x25	0	0	0
P14	25x25	0	0	0
P15	45x45	0	0	0
P16	25x25	0	0	0
P17	25x25	0	0	0
P18	25x120	0	0	0
P19	25x120	0	0	0
P20	35x35	0	0	0
P21	30x30	0	0	0
P22	45x45	0	0	0
P23	45x45	0	0	0
P24	45x45	0	0	0
P25	45x45	0	0	0
P26	30x30	0	0	0
P27	35x35	0	0	0
P28	25x120	0	0	0
P29	25x120	0	0	0
P30	25x25	0	0	0
P31	25x25	0	0	0
P32	30x30	0	0	0
P33	25x25	0	0	0
P34	25x25	0	0	0
P35	25x120	0	0	0
P36	25x120	0	0	0
P37	35x35	0	0	0
P38	35x35	0	0	0
P39	25x25	0	0	0
P40	25x25	0	0	0
P41	25x120	0	0	0
P42	30x30	0	0	0
P43	25x120	0	0	0
P44	25x120	0	0	0
P45	25x120	0	0	0

Legenda dos pilares			
	Pilar que morre		
	Pilar que passa		

Legenda das vigas e paredes	
	Viga

APROVAÇÃO:	PRJ ESTRUTURAL PRAÇA DA FAMÍLIA
Endereço: Arame-MA	
CEP 65.945-000	
Requerente:	Prefeitura Municipal de Arame - MA
Autor Projeto:	Eng.º José Amilton Souza do Nascimento Júnior CREA/MA - 1122633386
CONTÍDUGO:	PLANTA DE FORMA DO BALDRAME
ESCALA:	COMO INDICADO
FOLHA:	01/01
DATA:	08/04/2028
DESENHO:	Amilton Jr.