

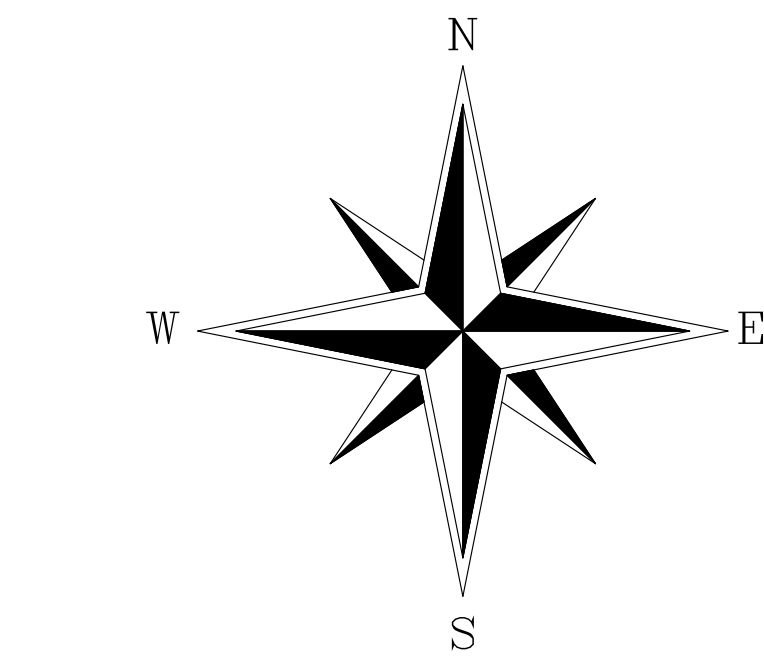
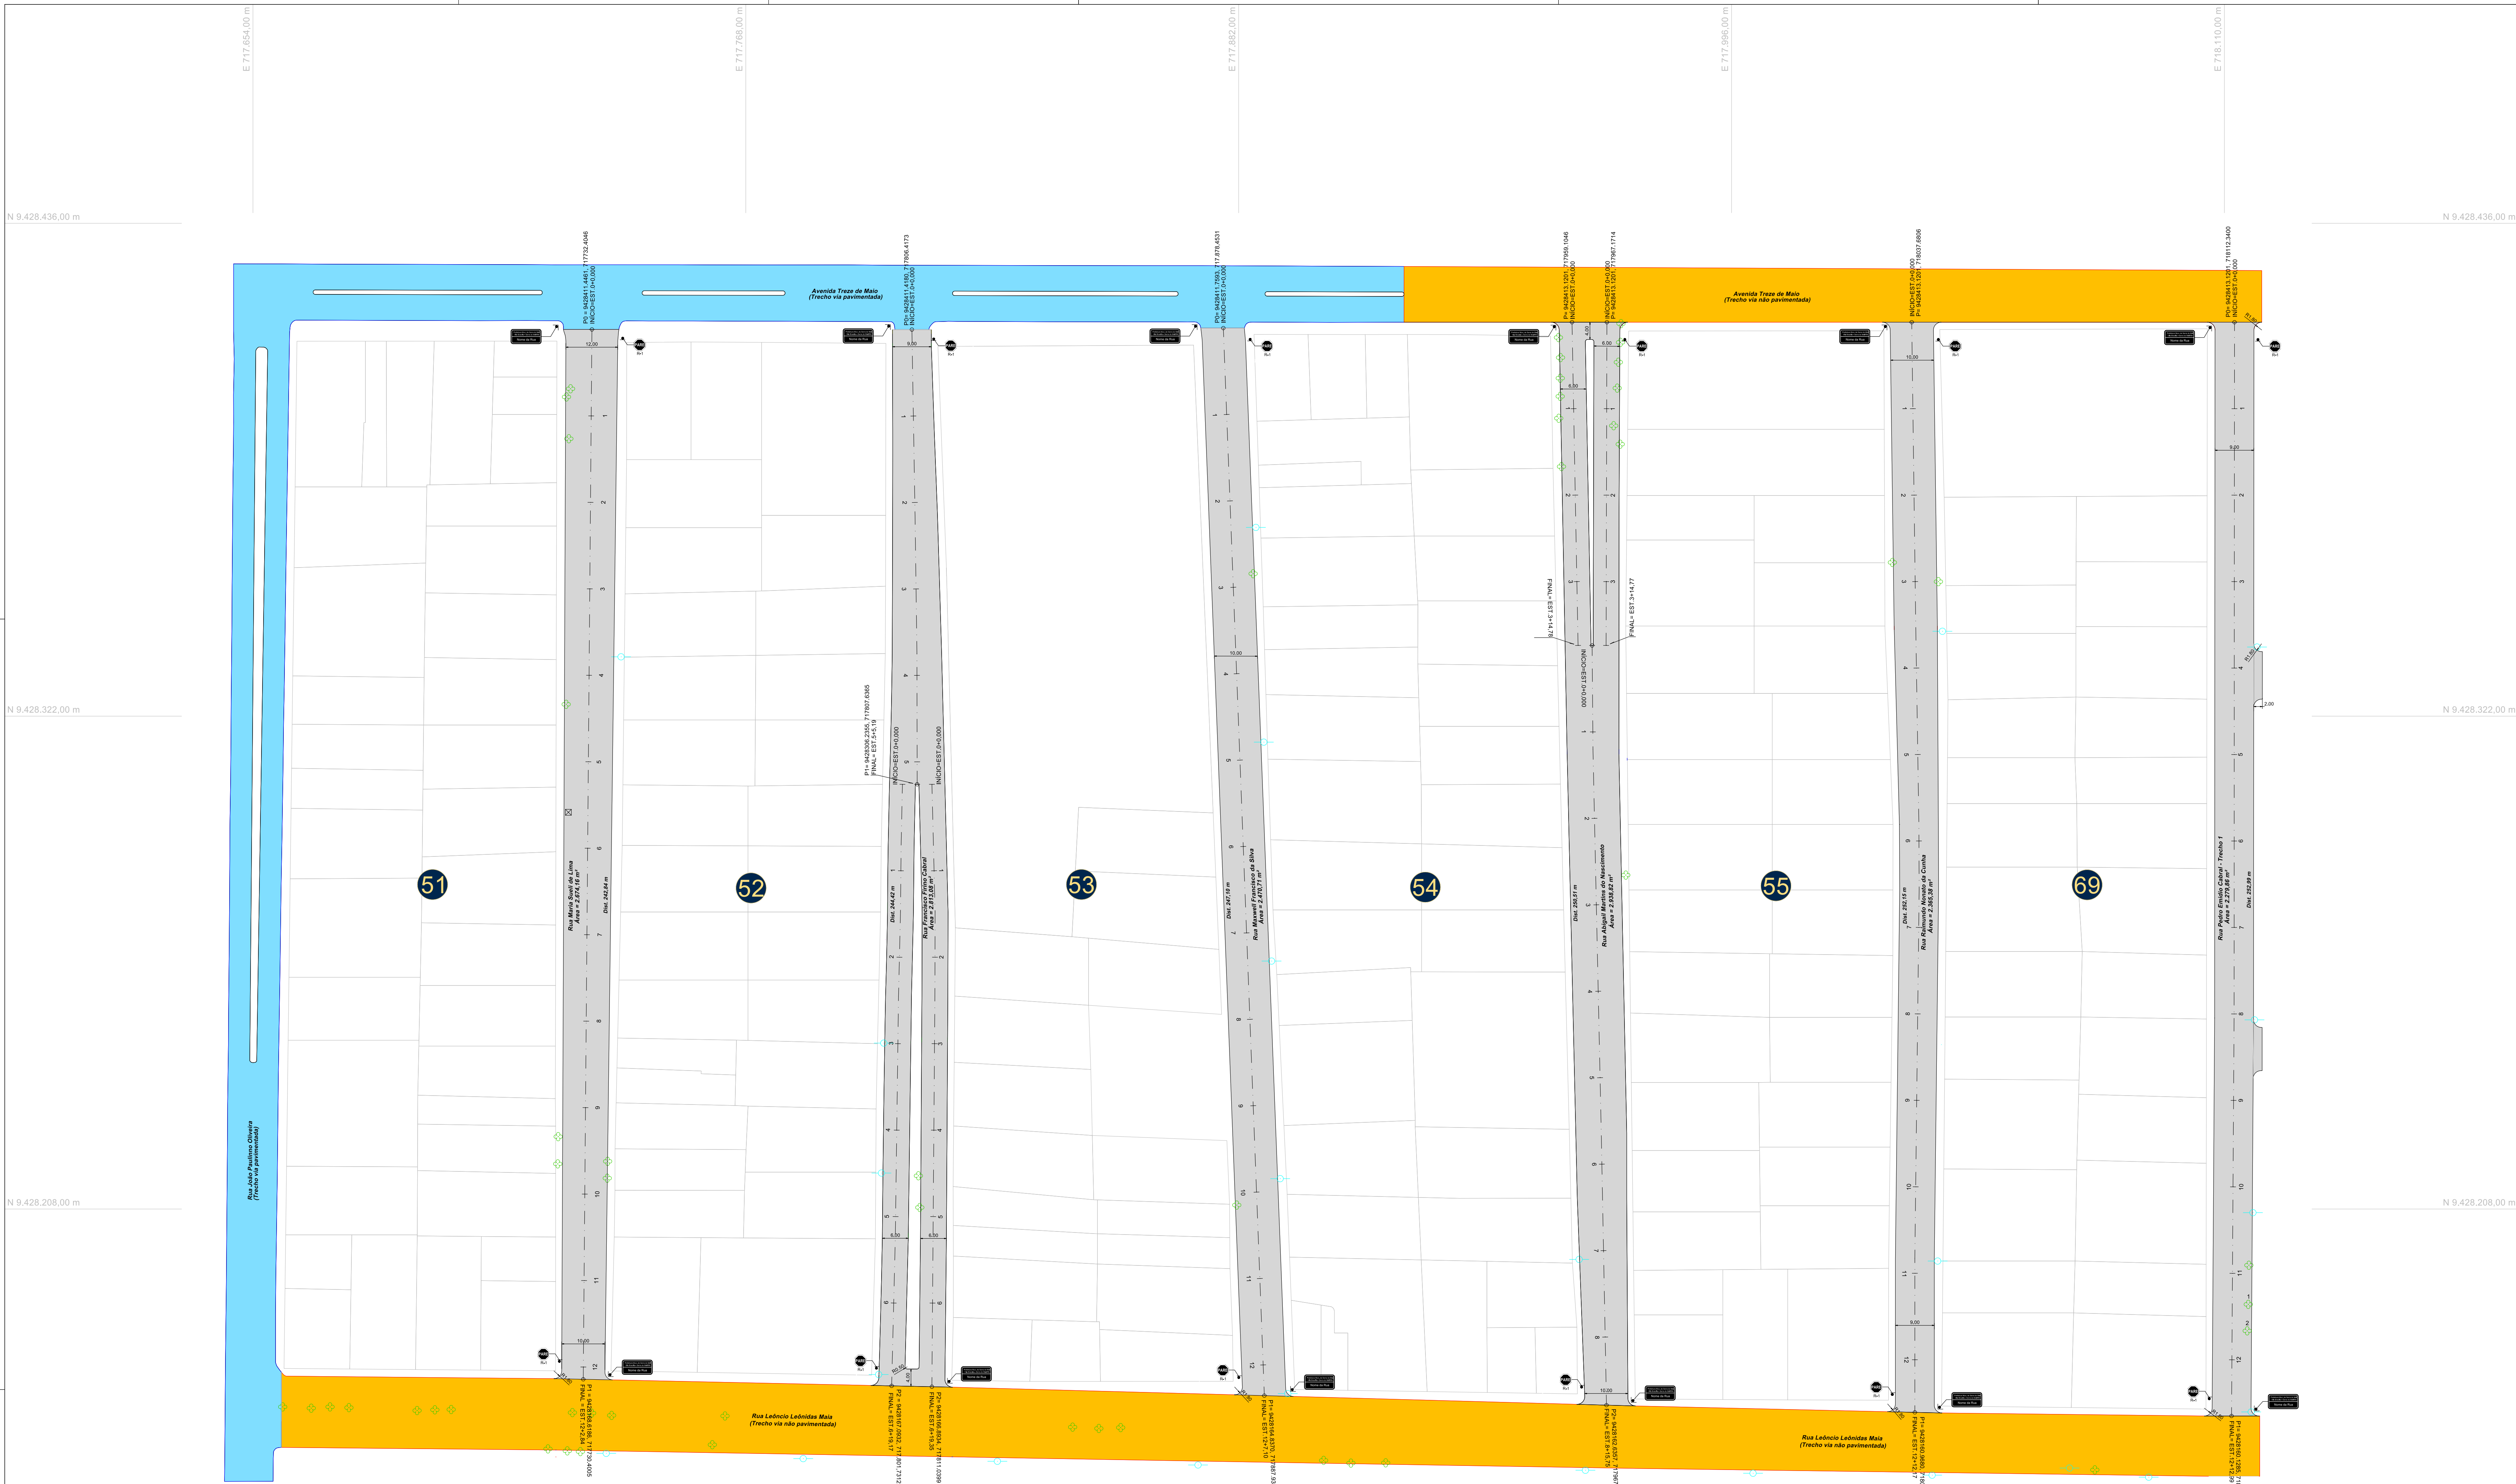
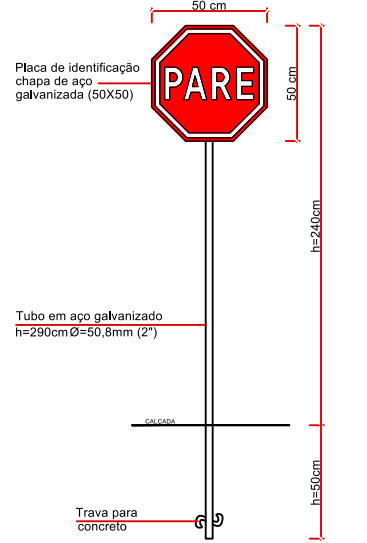
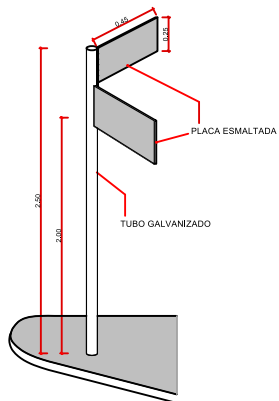
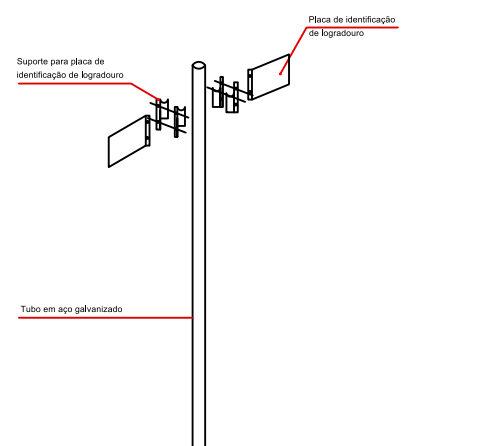


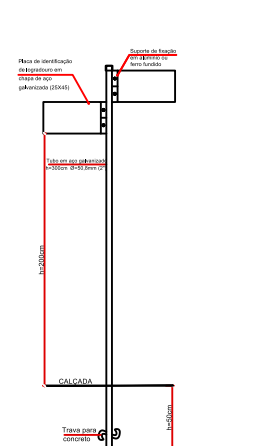

- Legenda:**
- Pavimentação em piso intertravado sextavado;
 - Trecho via não pavimentada;
 - Obstáculos;
 - Árvore;
 - Pavimentação existente;
 - Poste;
 - Limite da pavimentação;
 - Construções existentes;
 - Pavimentação existente;
 - Eixo;
 - Quadras;
 - Edificações

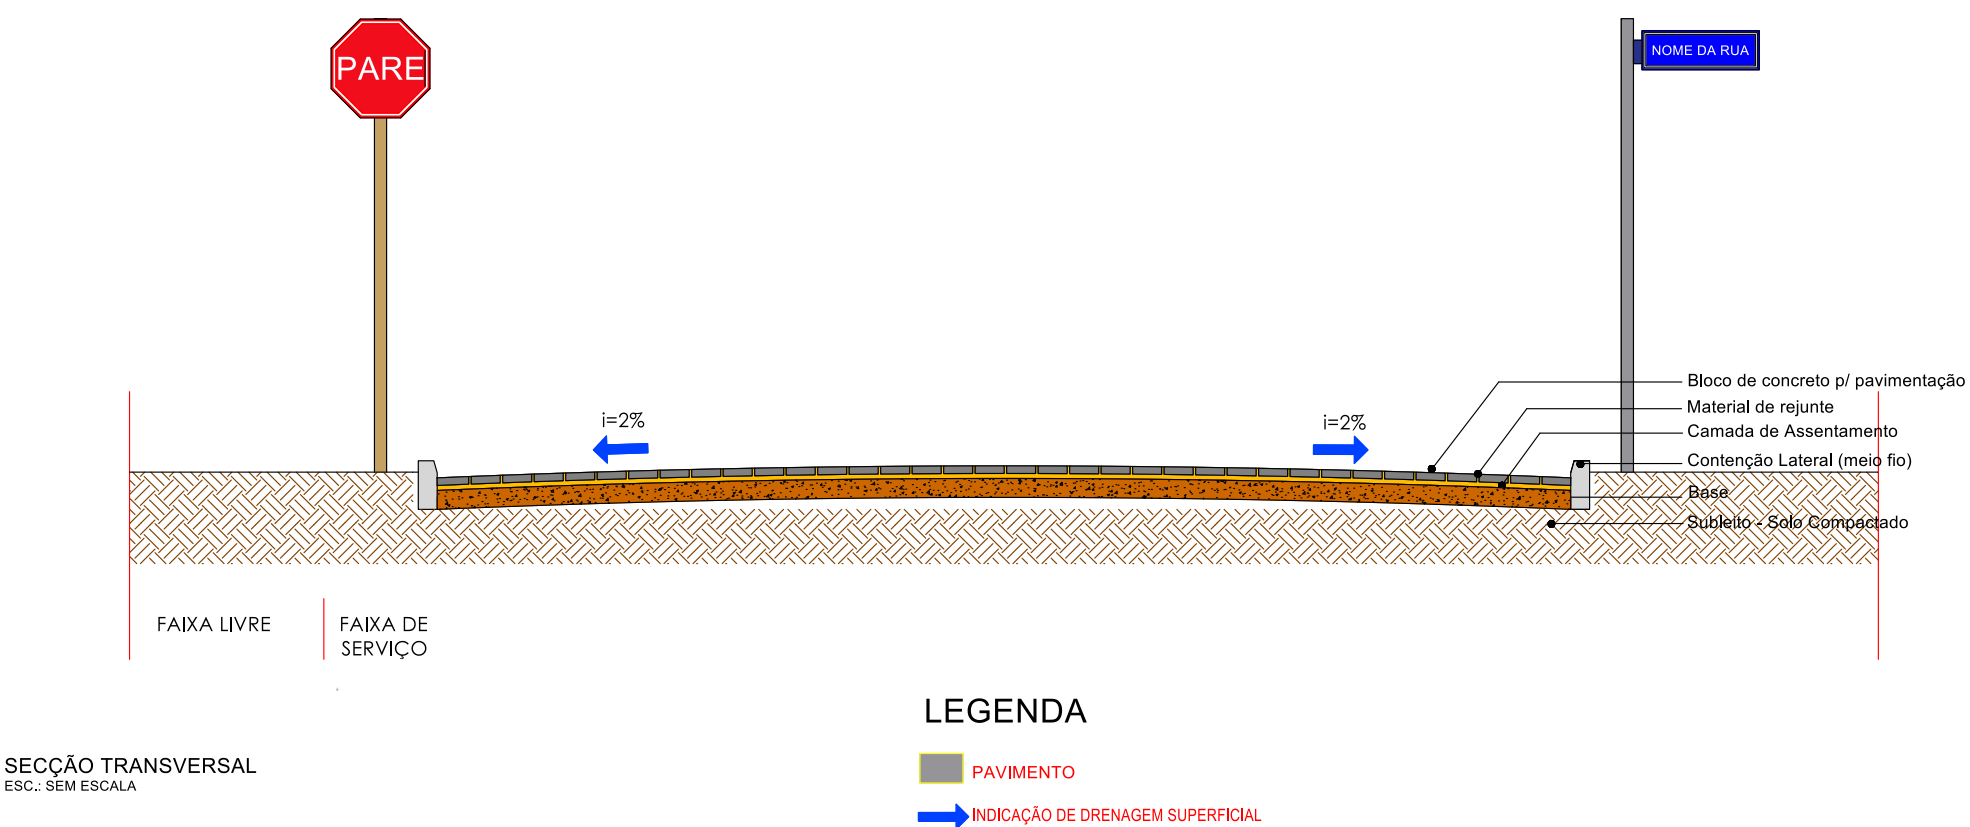

Quadro de Áreas		
Descrição das Ruas	Pavimentação m²	Meio Fio (m)
Rua Maria Sueli de Lima	2.674,16	514,22
Rua Francisco Firino Cabral	2.813,08	792,88
Rua Maxwell Francisco da Silva	2.470,71	519,959
Rua Abigail Martins do Nascimento	2.938,82	679,84
Rua Raimundo Nonato da Cunha	2.365,38	534,70
Rua Pedro Emidio Cabral - Trecho 1	2.279,86	535,35
Saída de Rua 01	23,37	17,10
Saída de Rua 02	21,71	16,12
Total	15.542,01	4.027,59

Título: Projeto de Sinalização, Drenagem e Pavimentação em piso Intertravado de diversas ruas do Município de Serra do Mel/RN
Folha: 01

Objetivo: Construção de Pavimentação em Piso intertravado em diversas ruas do município de Serra do Mel
Município: Serra do Mel
Proprietários: Prefeitura Municipal de Serra do Mel
Imovel: Vias Públicas
Escala: 1 / 600
Data: 25/05/2025

Situação:

Proprietários: Prefeitura Municipal de Serra do Mel

Resp. Técnico: RONIVALDO PINHEIRO FERNANDES
CREA: 211.354.698-0

Aprovações:

