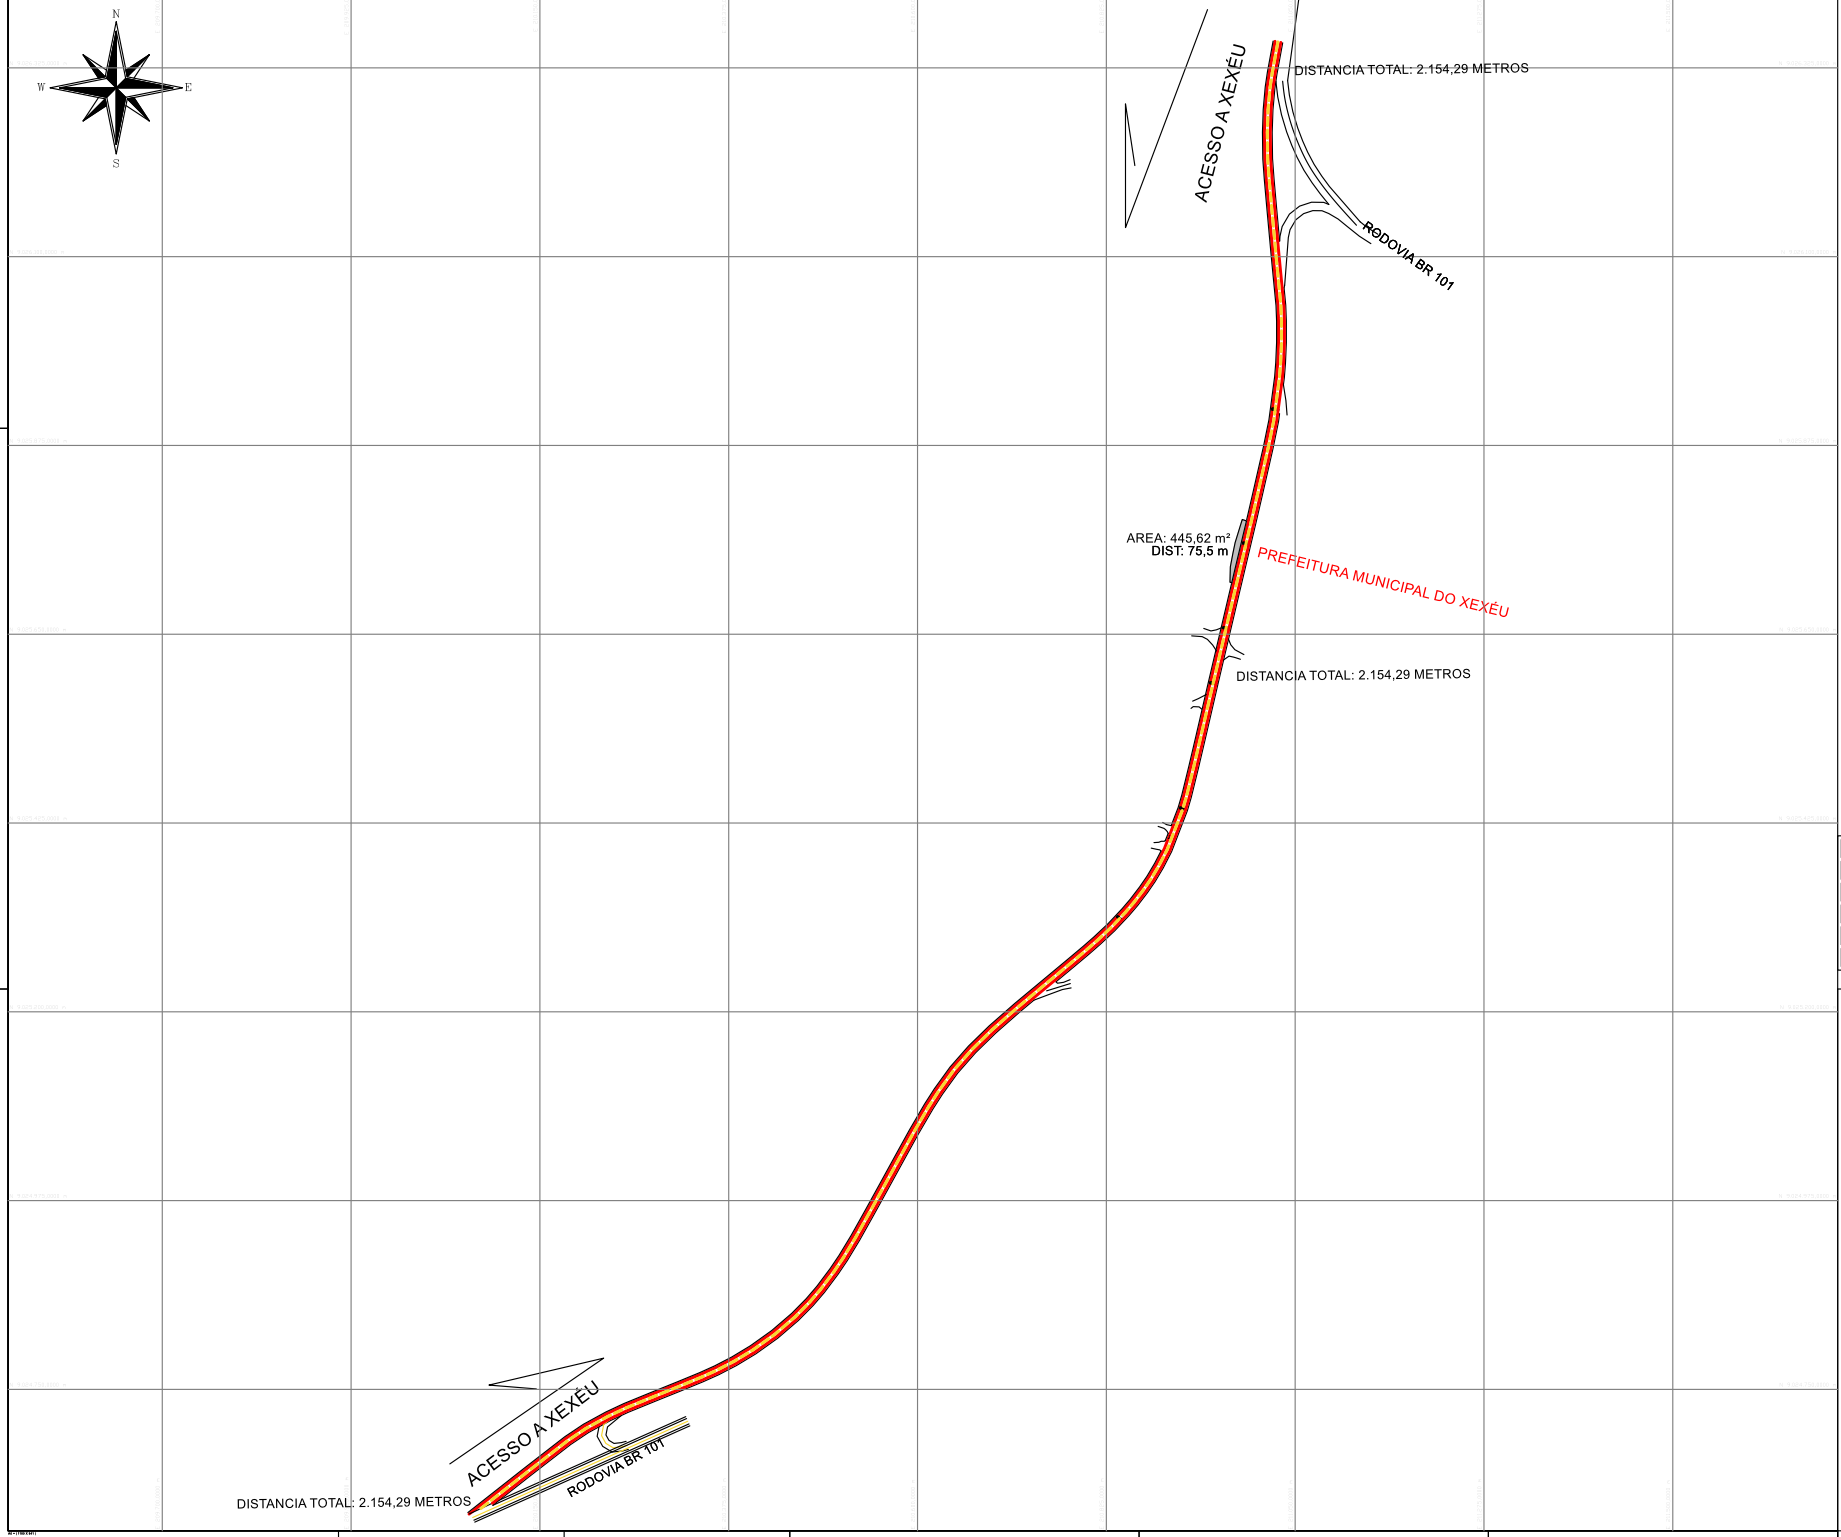


Escala Gráfica:

Convenções topográficas - NBR 13133

Título:
Levantamento Planialtimétrico Cadastral

Folha:
01

Objeto:
ACESSIBILIDADE
VIABILIDADE E ACESSIBILIDADE

Município:
XEXÉU

Área Total:
000.000,000

Proprietário(s):
VIA LOCAL

Perímetro:
000.000,000

Imóvel:
VIA LOCAL

Matrícula:
000

Escala:
1 / 2250

Data:
19/04/2026

Situação:

Proprietário(s):
PREFEITURA DO XEXÉU

Resp. Técnico(s):
ALOISIO BEZERRA FILHO
070706774-09

Quadro de Áreas:

Aprovações:

DISTANCIA TOTAL EM METROS : 2.154,29 m