


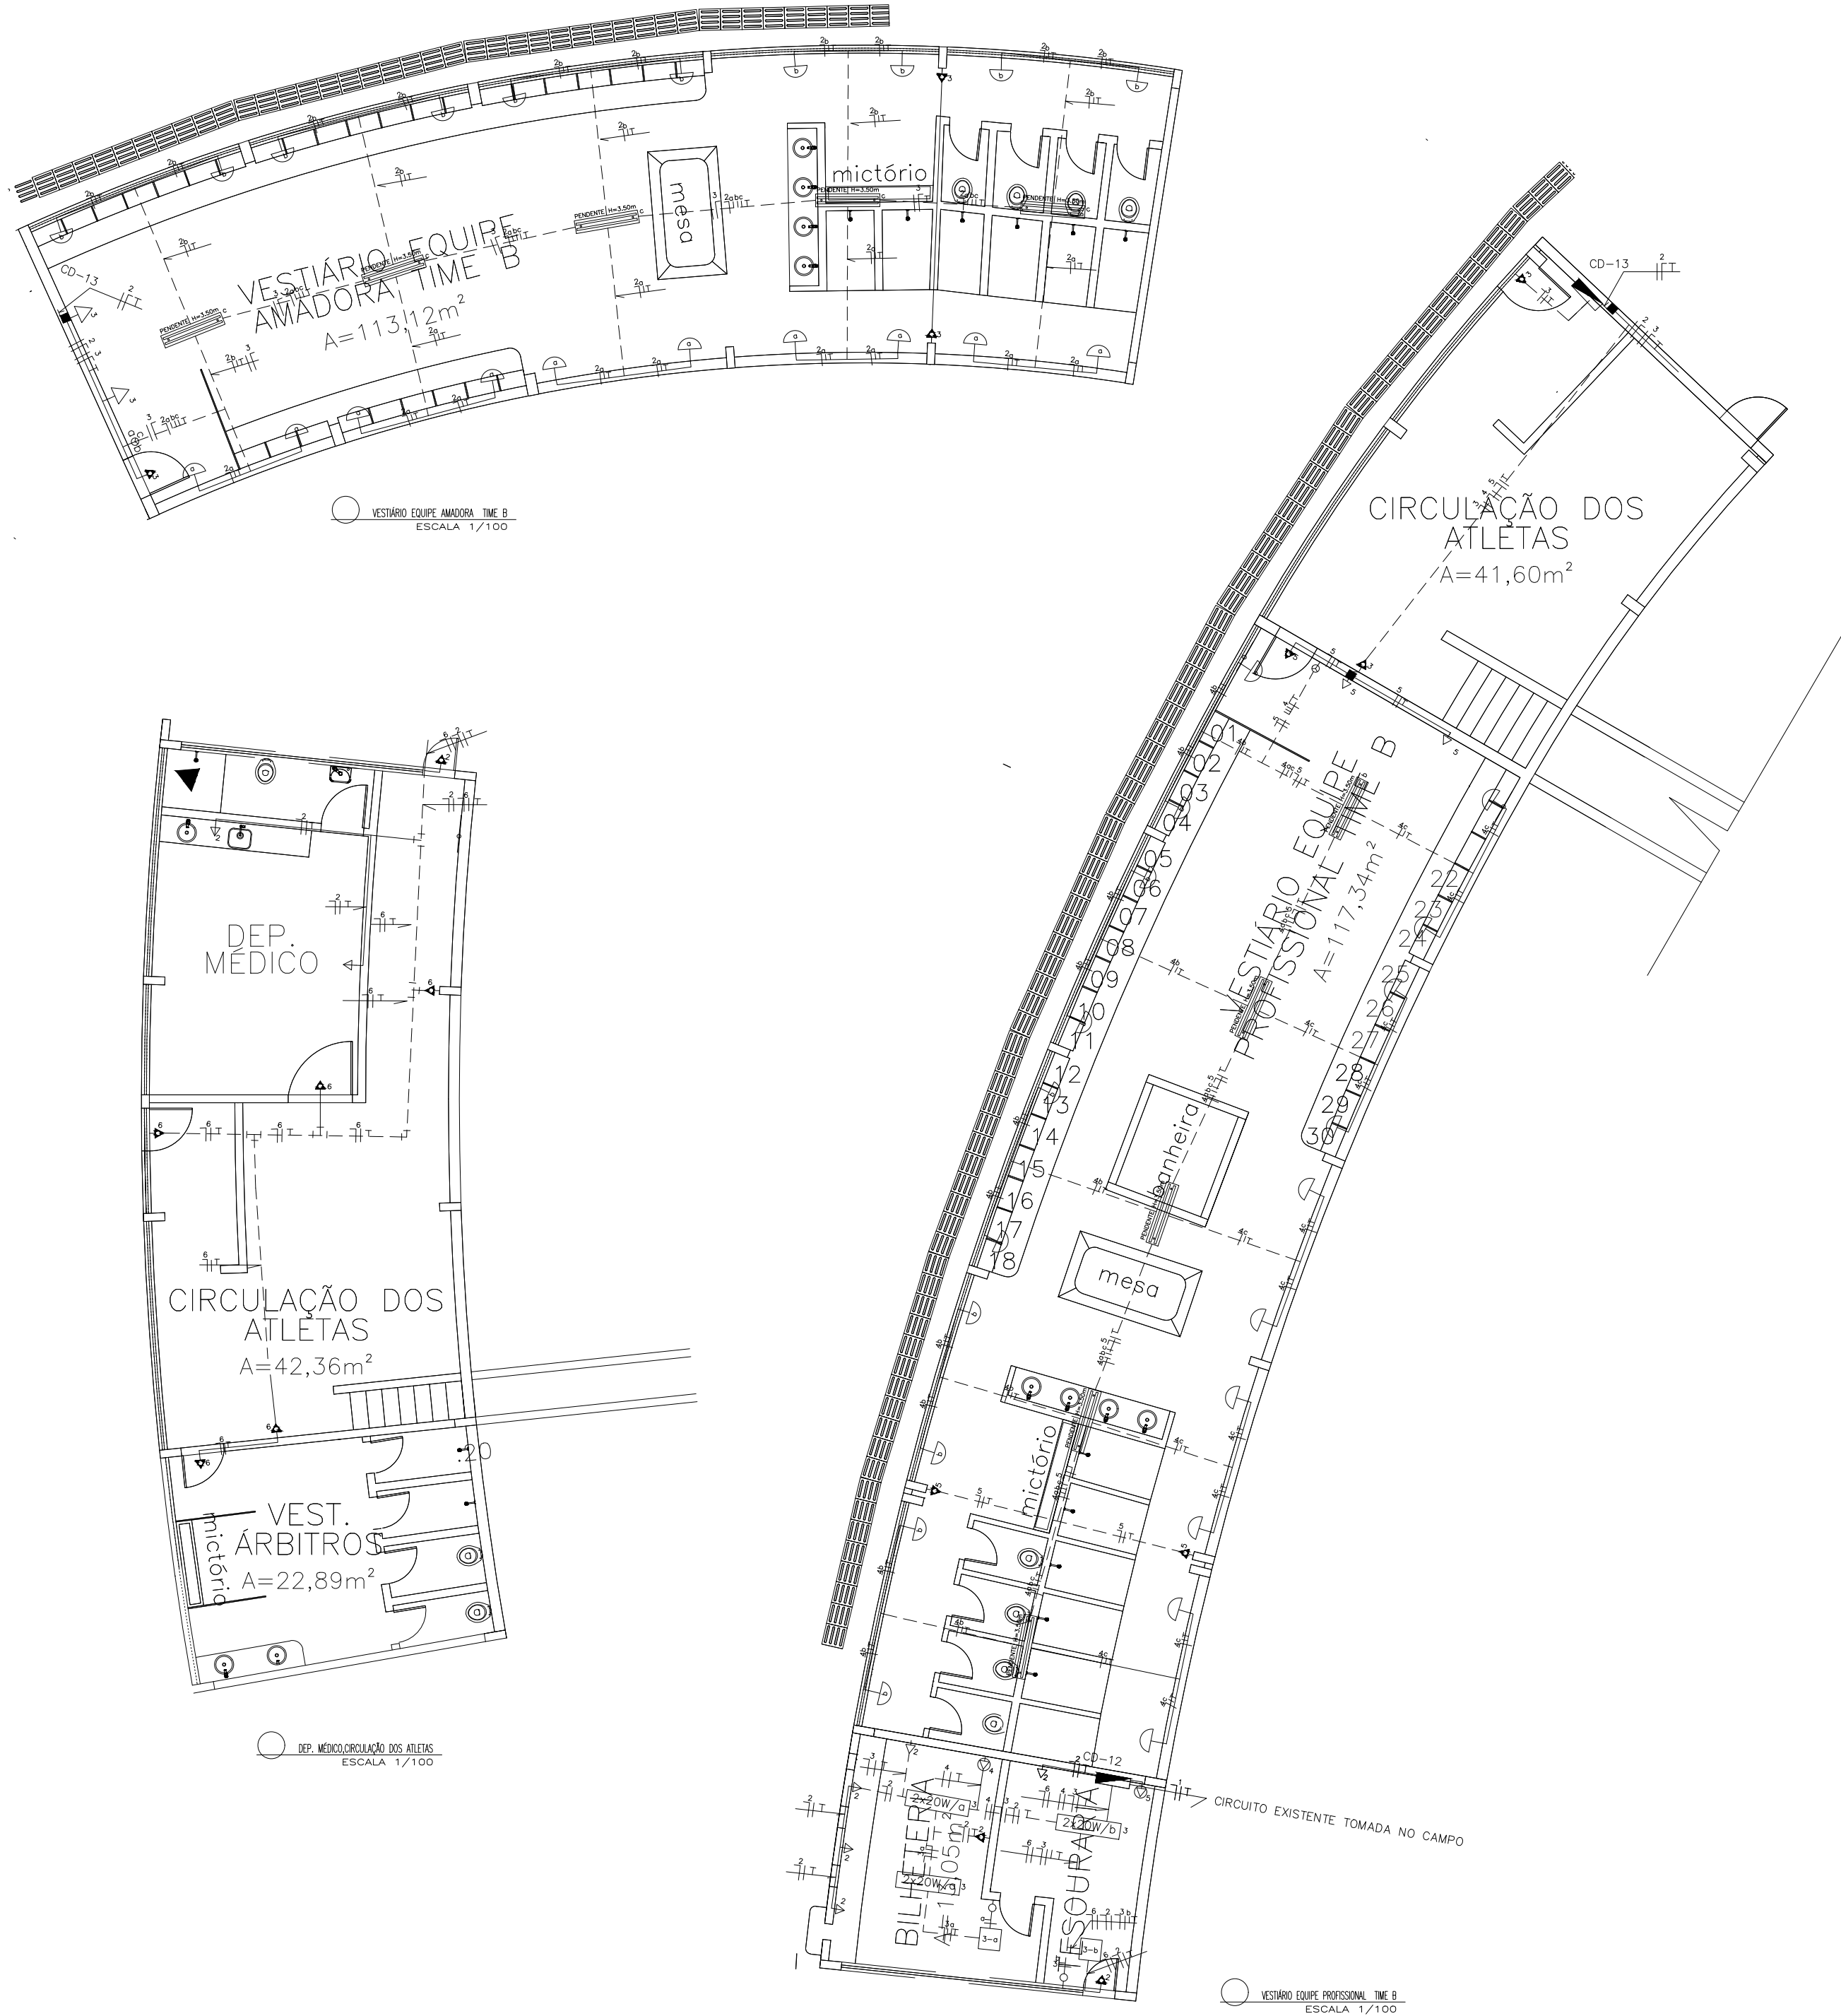

LEGENDA

- LUMINÁRIA SOBREPOR C/ LED 2X20W

- LUMINÁRIA QUADRADA SOBREPOR C/ LED 20W

-PONTO DE LUZ INCANDESCENTE NA PAREDE.

-INTERRUPTOR DE UMA SEÇÃO

-INTERRUPTOR DE DUAS SEÇÕES

-INTERRUPTOR DE TRÊS SEÇÕES

-TOMADA BAIXA (0,30m DO PISO).

-TOMADA MÉDIA (1,30m DO PISO).

-TOMADA ALTA (2,00m DO PISO).

-TOMADA ALTA (2,20m DO PISO).

-INTERRUPTOR CONJUGADO COM TOMADA

-TOMADA ALTA (2,20m DO PISO-AR CONDICIONADO).

-QUADRO DE DISTRIBUIÇÃO.

-ELETRODUTO EMBUTIDO NA LAJE OU PAREDE.

-ELETRODUTO EMBUTIDO NO PISO

-ELETRODUTO APARENTE

-CONDUTORES:FASE,NEUTRO,RETORNO e TERRA

-CAIXA DE PASSAGEM

-CAIXA DE MEDIÇÃO(TRIFÁSICA)

NOTAS:

-ELETRODUTO NÃO COTADO Ø 3/4"

-OS FIOS NÃO COTADOS SERÃO DE 2,5mm²

-OS CIRCUITOS ALIMENTADOES NÃO COTADOS EM PROJETO FORAM APROVEITADOS. (POSTE,POÇO,IRRIGAÇÕES,ILUMINAÇÃO EXTERNAS,TOMADAS DE CAMPO) TOMADAS DE CAMPO E PLACAR ELETRÔNICO)

LOCALIZAÇÃO

SEDURBS

SECRETARIA DE ESTADO DO DESENVOLVIMENTO URBANO E SUSTENTABILIDADE

CEHOP

Companhia Estadual de Habitação e Obras Públicas

SEEL

SECRETARIA DE ESTADO DE ESPORTE E LAZER

PROPRIETÁRIO (ASSINAR POR EXTENSO)

DATA

AUTOR DO PROJETO

ENGENHEIRO ELÉTRICO FÁBIO RIBEIRO DANTAS

DATA SETEMBRO 2024 CAU/CREA/CFT

2700654099

RESPONSABILIDADE TÉCNICA

DATA

CAU/CREA/CFT

DES

DATA

CAU/CREA/CFT

ESTÁDIO ETELVINO MENDONÇA

AVENIDA MANOEL FRANCISCO TELES,N.º 966,CENTRO-ITABAINA-SE CEP: 49.500-000

PROJETO:

PROJETO ELÉTRICO

ASSUNTO/PLANTA:

PLANTA BAIXA

TERMO/EMENDA:

CONTRATO:

FONTE:

EMPENHO:

DATA:

ESCALA

CADISTA/DESENHO:

CÓD. PROJ.

FOLHA:

09/2024

1/100

ENG.º CIVIL ELIZANDRA

03/08