


Armação positiva das lajes do pavimento Térreo (Eixo X)

escala 1:50

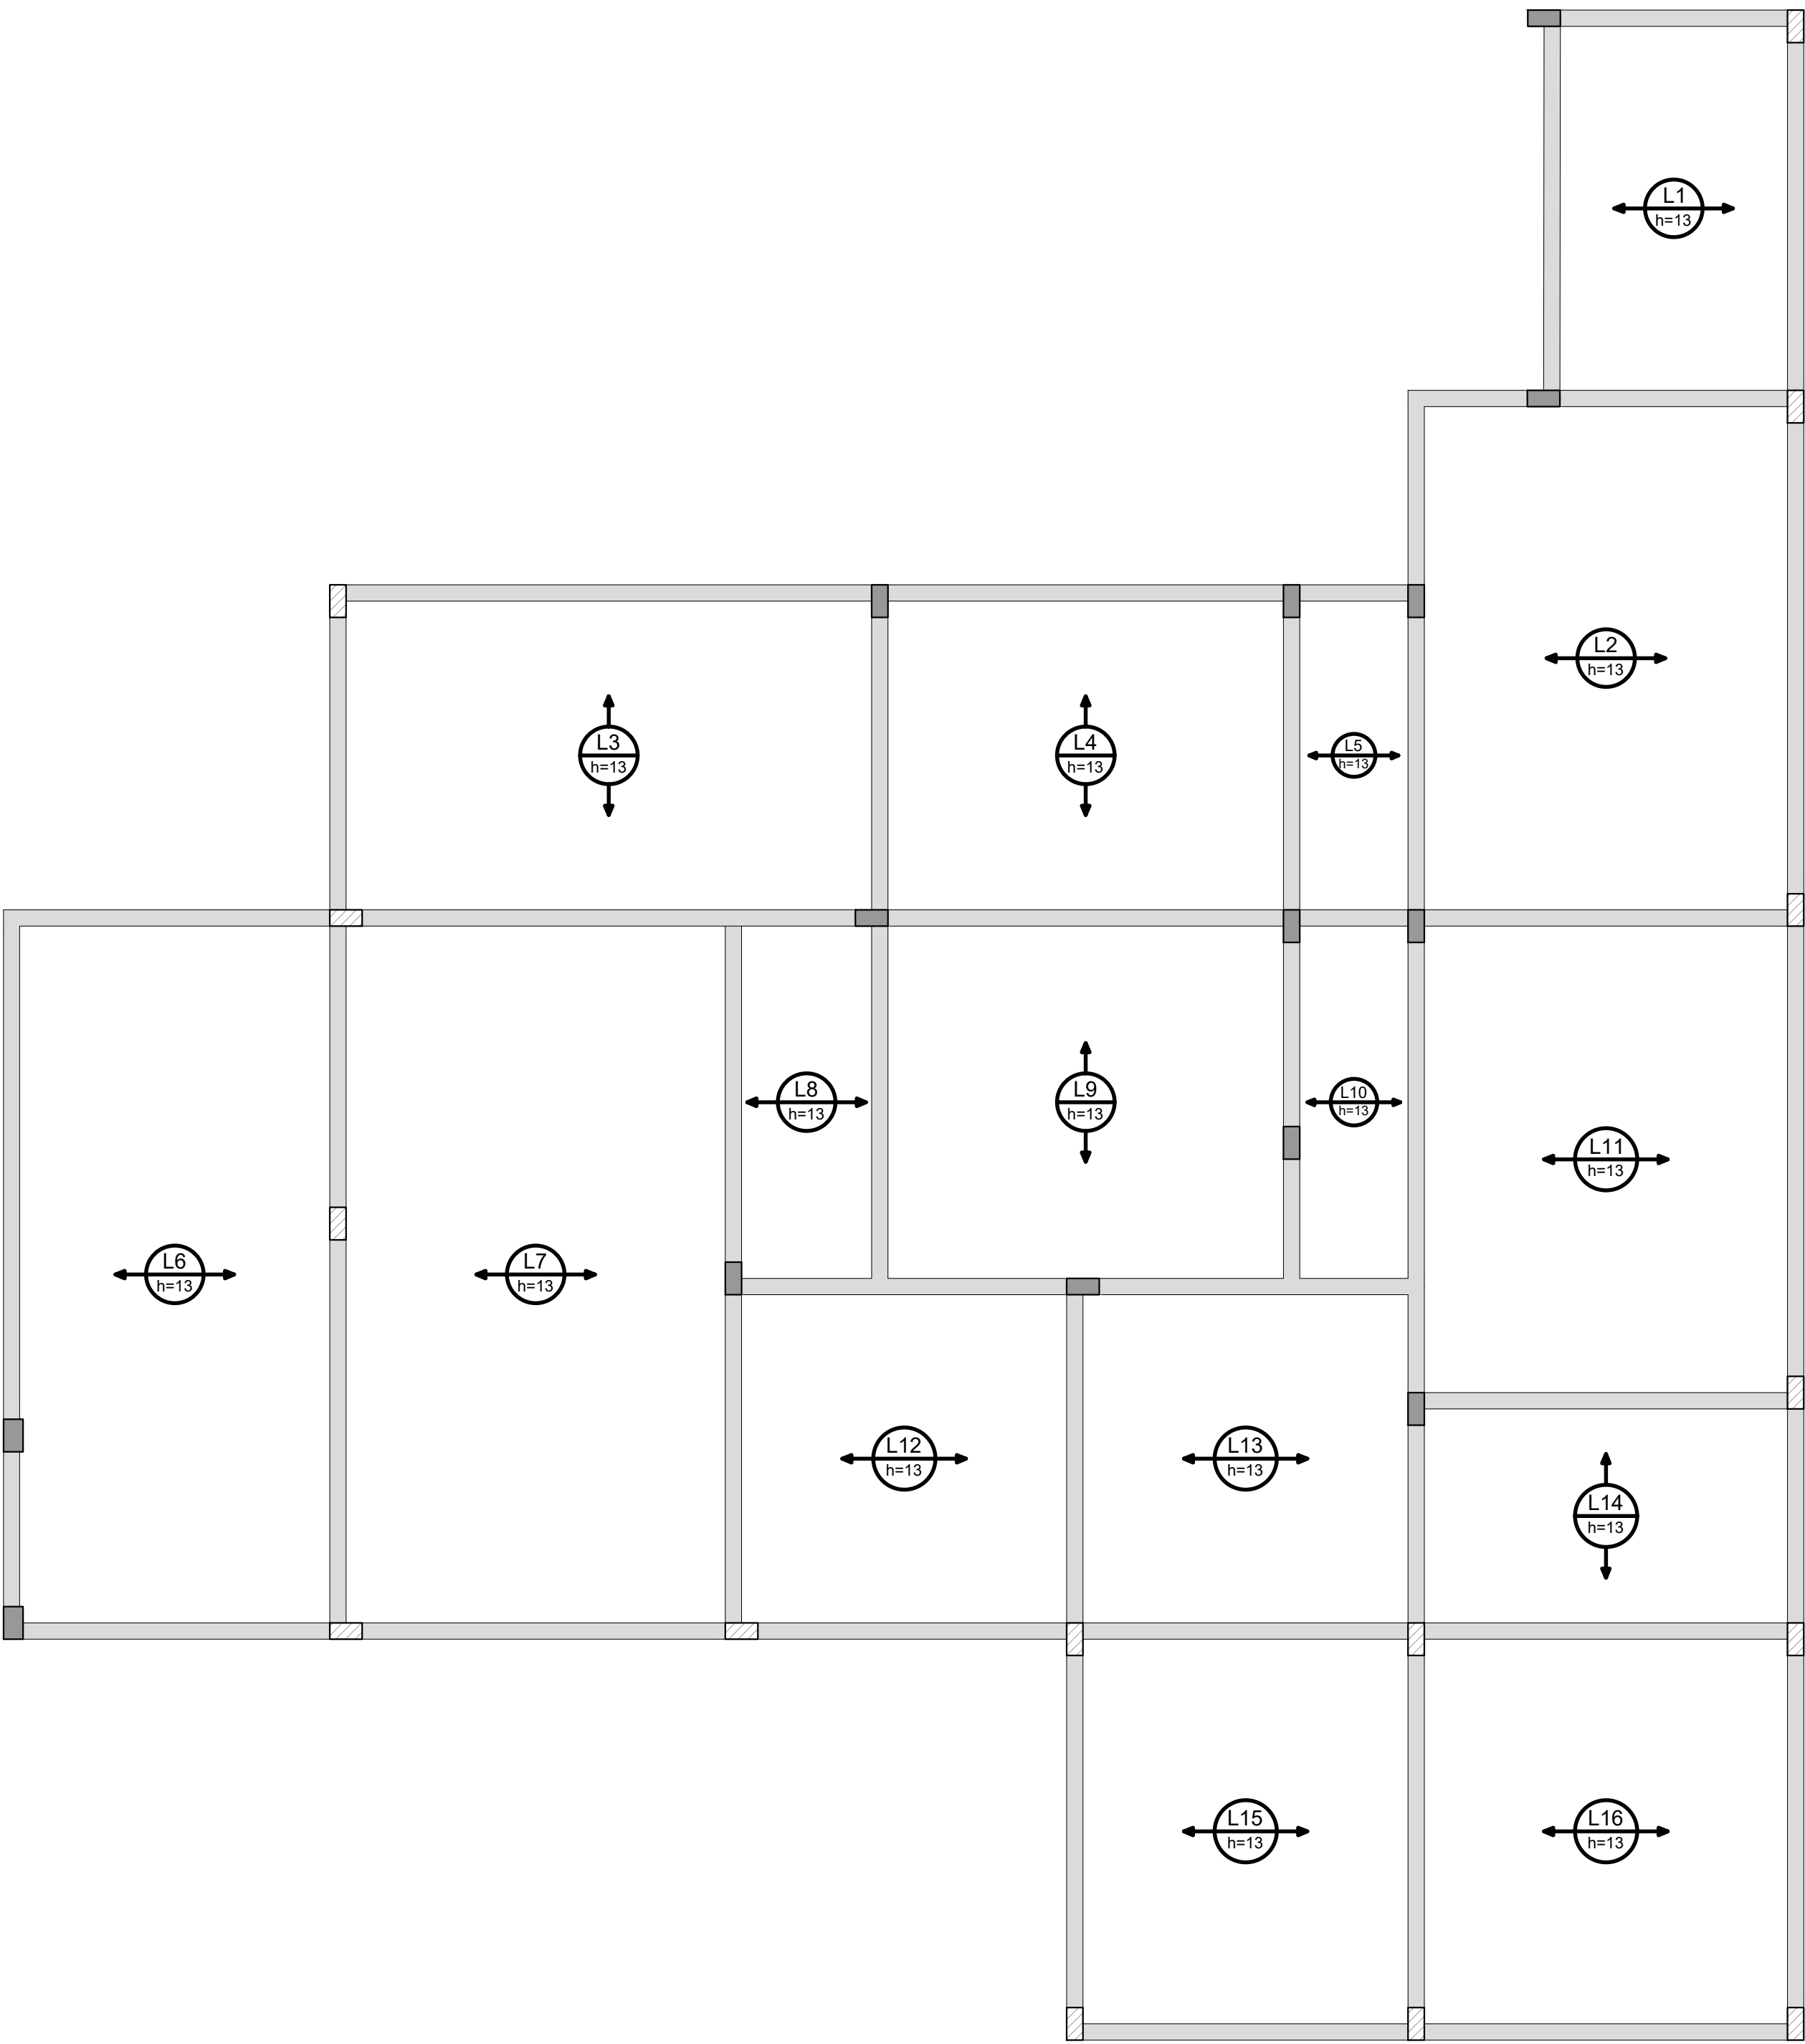

Armação positiva das lajes do pavimento Térreo (Eixo Y)

escala 1:50

Relação do aço

Positivos X

AÇO	N	DIAM (mm)	QUANT	C.UNIT (cm)	C.TOTAL (cm)
-----	---	--------------	-------	----------------	-----------------

Resumo do aço

AÇO	DIAM (mm)	C.TOTAL (m)	PESO (kg)
PESO TOTAL (kg)			

Volume de concreto (C-35) = 10.59 m³

Documento assinado digitalmente

gov.br WAGNER DARY DA SILVA
Data: 23/01/2025 09:30:17-0300
Verifique em <https://validar.jf.gov.br>

REVISÃO	DESCRIÇÃO	REVISADO POR	DATA
0	EMIÇÃO INICIAL	WAGNER DARY	<>

<div><div><div>SECRETARIA DE ESTADO DA SEGURANÇA PÚBLICA</div><div><div>SERGIPE GOVERNO DO ESTADO</div></div></div><div>DIRETORIA DE ARQUITETURA E EDIFICAÇÕES PRAÇA TOBIAS BARRETO, nº 20, BAIRRO SÃO JOSÉ CEP: 49050-220 ARACAJU/SE TELS: (79)3216-5454 / (79)98851-9337</div></div>		Nº DA PRANCHA
TIPO: PROJETO ESTRUTURAL		10/15
ASSUNTO: Lajes do pavimento Térreo		
END.: RUA ÁLVARO TELES BONFIM, 265 – CARMÓPOLIS/SE		
AUTOR DO PROJETO: WAGNER DARY DA SILVA		
RESPONSÁVEL TÉCNICO: WAGNER DARY DA SILVA		RN: 270771497–6
ESCALA: INDICADA	DATA: OUT/2024	DESENHISTA: WAGNER DARY

Protocolo de Assinatura(s)

O documento acima foi proposto para assinatura digital. Para verificar as assinaturas acesse o endereço <http://edocsergipe.se.gov.br/consultacodigo> e utilize o código abaixo para verificar se este documento é válido.

Código de verificação: ZZCH-8QFX-7T3K-LOOJ



O(s) nome(s) indicado(s) para assinatura, bem como seu(s) status em 26/11/2025 é(são) :

Legenda: ■ Aprovada ■ Indeterminada ■ Pendente

■ WAGNER DARY DA SILVA 23/01/2025 09:30:17 (Certificado Digital)