


PLANTA DE COBERTURA

ESCALA 1 : 75

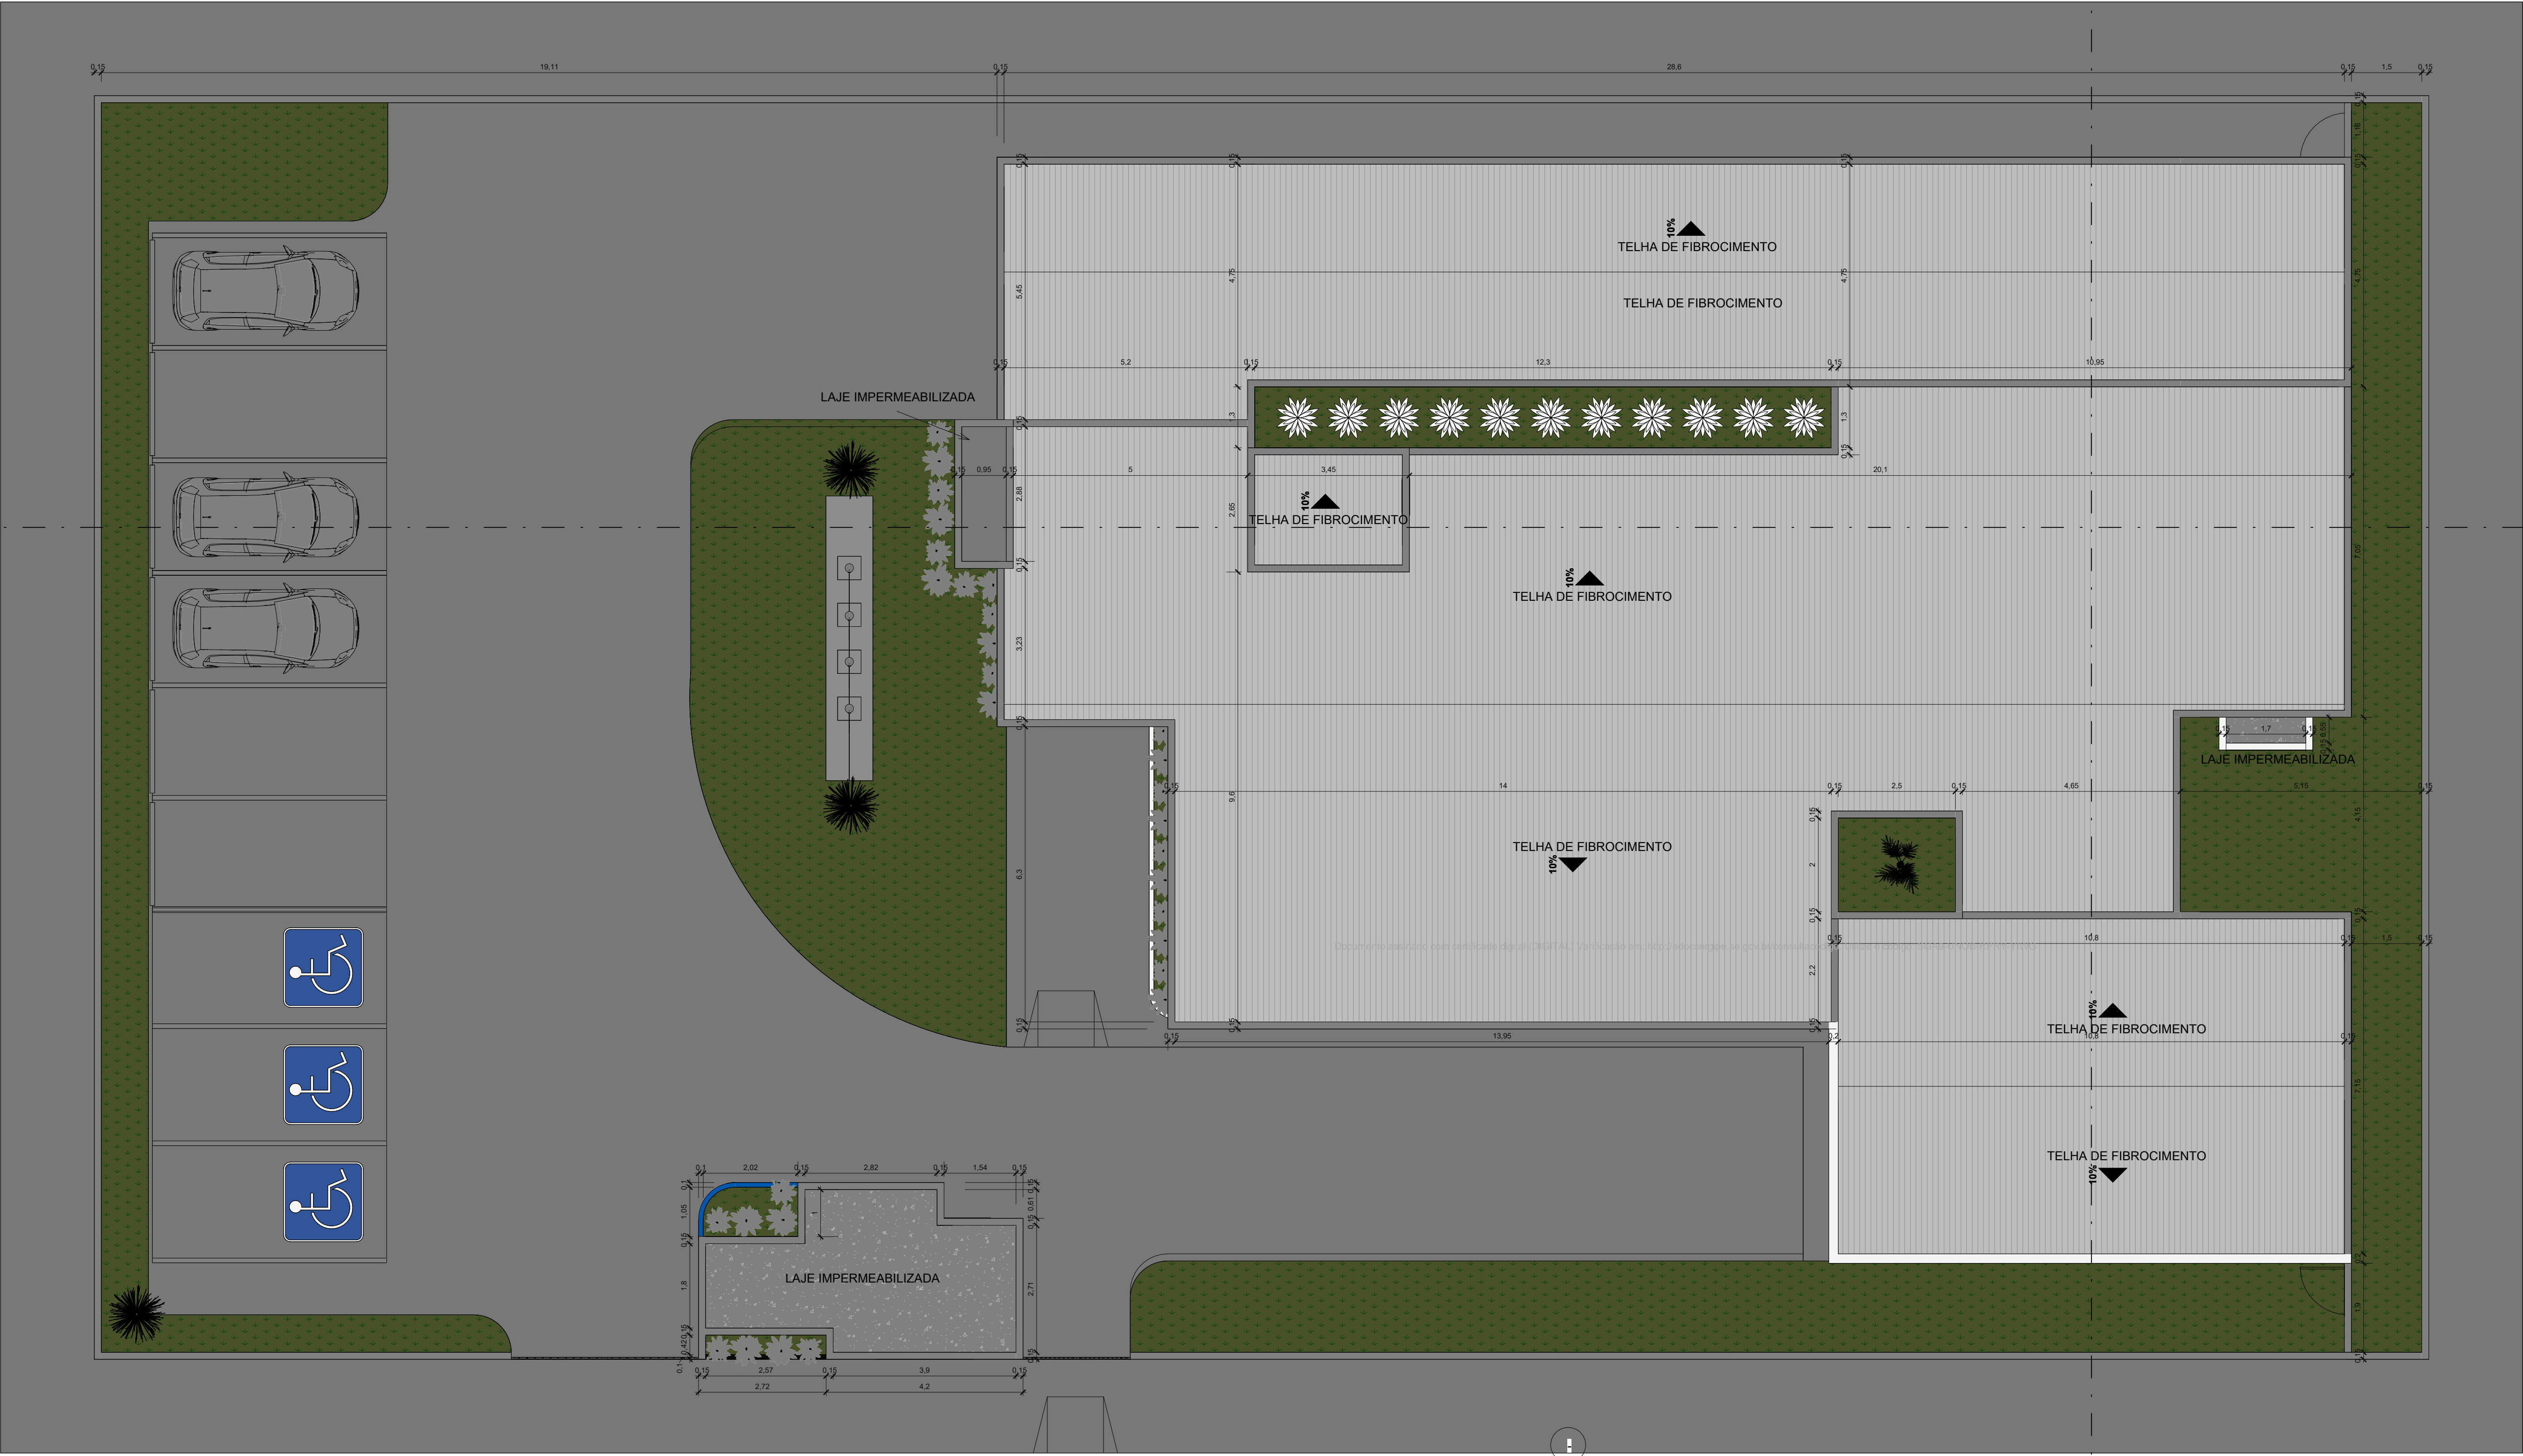

INFORMAÇÃO LAJE IMPERMEABILIZADA

- TODAS AS LAJES IMPERMEABILIZADAS DEVERÃO SER IMPERMEABILIZADAS COM MANTA ASFÁLTICA 4mm E PINTURA COM TINTA EMBORRACHADA
- TODAS AS PAREDES DEVERÃO SER IMPERMEABILIZADAS COM MANTA ASFÁLTICA 4mm h=30cm

ID. TIPO	TELHADO: MATERIAL	PROPRIEDADES COMO TINTA	ÁREA
TELHA DE FIBROCIMENTO ONDULADA (5cm)			
T01	TELHA DE FIBROCIMENTO ONDULADA	Não	507,71 m²

SECRETARIA DE ESTADO DA SEGURANÇA PÚBLICA



**SERGIPE**  
GOVERNO DO ESTADO

DIVISÃO DE ENGENHARIA

PREÇA TOBIAS BARRETO, nº 20, BAIRRO SÃO JOSÉ

CEP 49050-220 ARACAJU/SE

TELS: (79)3216-5454/(79)8851-9337

TIPO DE PROJETO:  
PROJETO ARQUITETÔNICO EXECUTIVO DO CENTRO INTEGRADO DE SEGURANÇA PÚBLICA (CISP) EM LARANJEIRAS/SE

ASSUNTO:  
PROJETO EXECUTIVO DO CISP DE LARANJEIRAS - PLANTA DE COBERTURA

ENDEREÇO:  
163, R. BARROS SIQUEIRA DE MENEZES, 1, LARANJEIRAS- SE, 49170-000

AUTOR DO PROJETO:  
MARLA JULLIANE ÁVILA DE FARIAS CARVALHO

RESPONSÁVEL TÉCNICO:  
MARLA JULLIANE ÁVILA DE FARIAS CARVALHO

CREA/CAU:A241190-3

ESCALA:  
1/75

DATA:  
10/10/2023

DESENHISTA:  
MARLA JULLIANE ÁVILA DE FARIAS CARVALHO

Nº DA PRANCHA

06/09

