



PAVIMENTO SUPERIOR

1,00M 10,00M

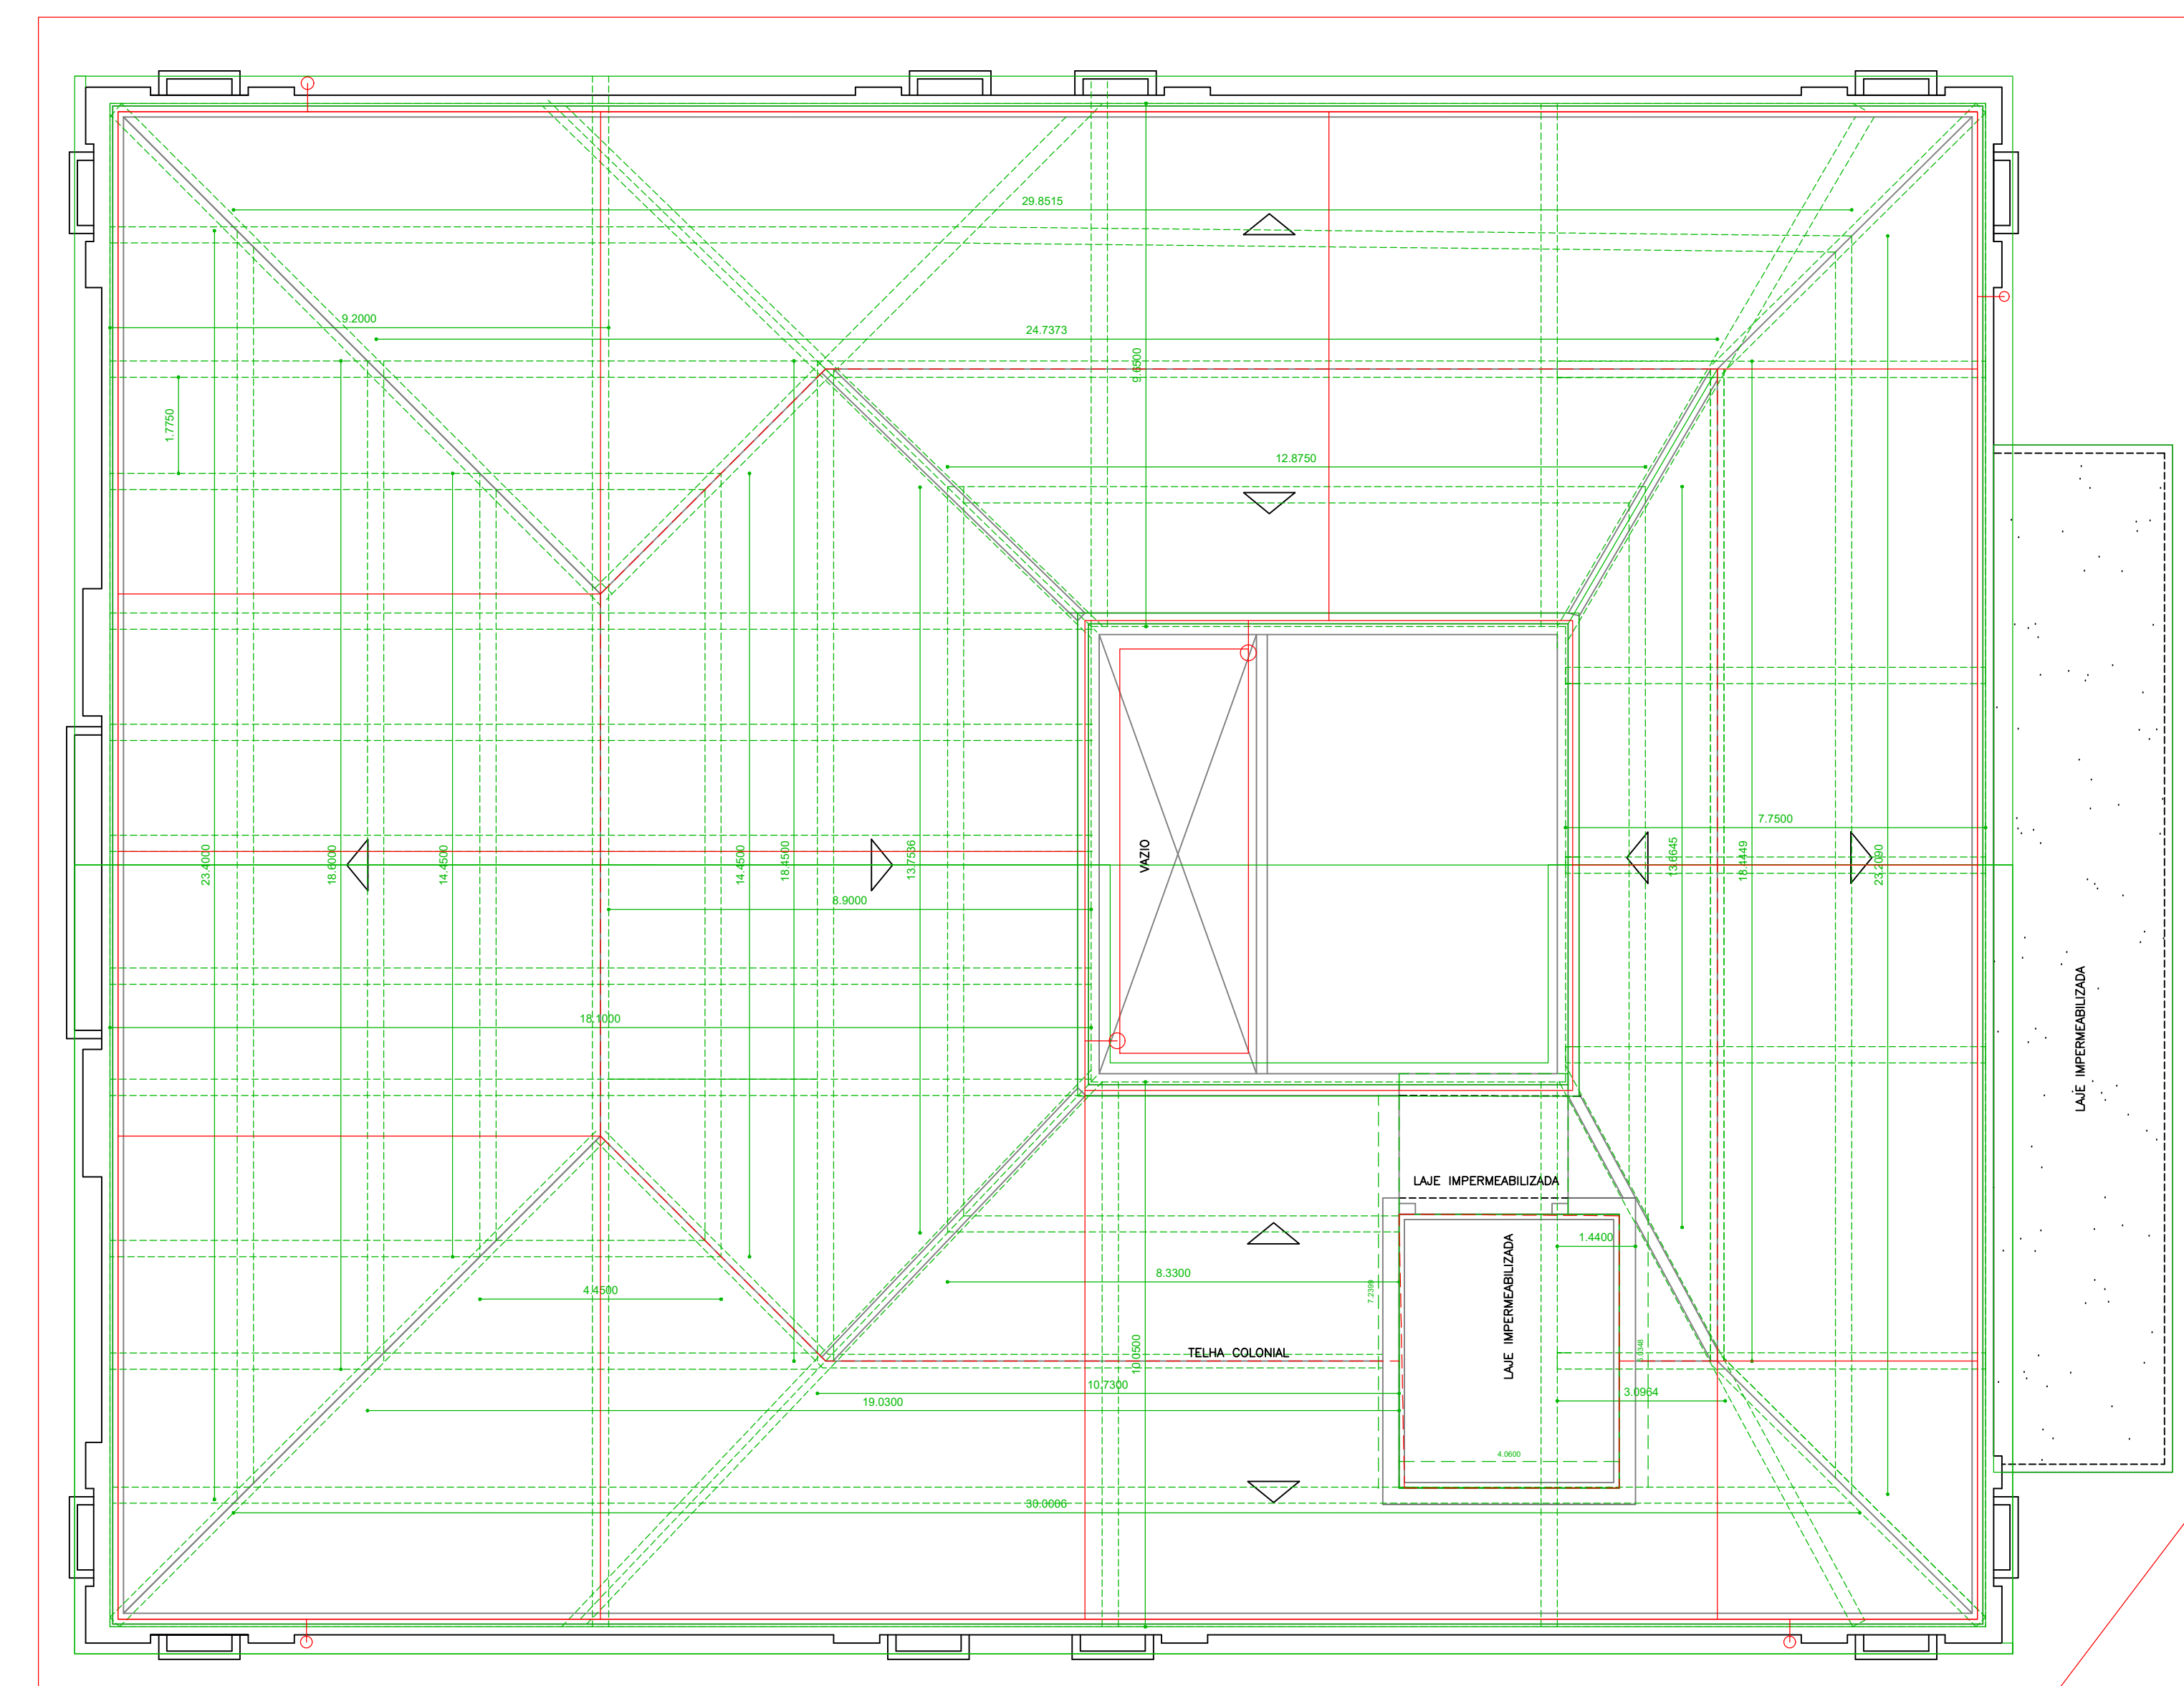

COBERTA

1,00M 10,00M

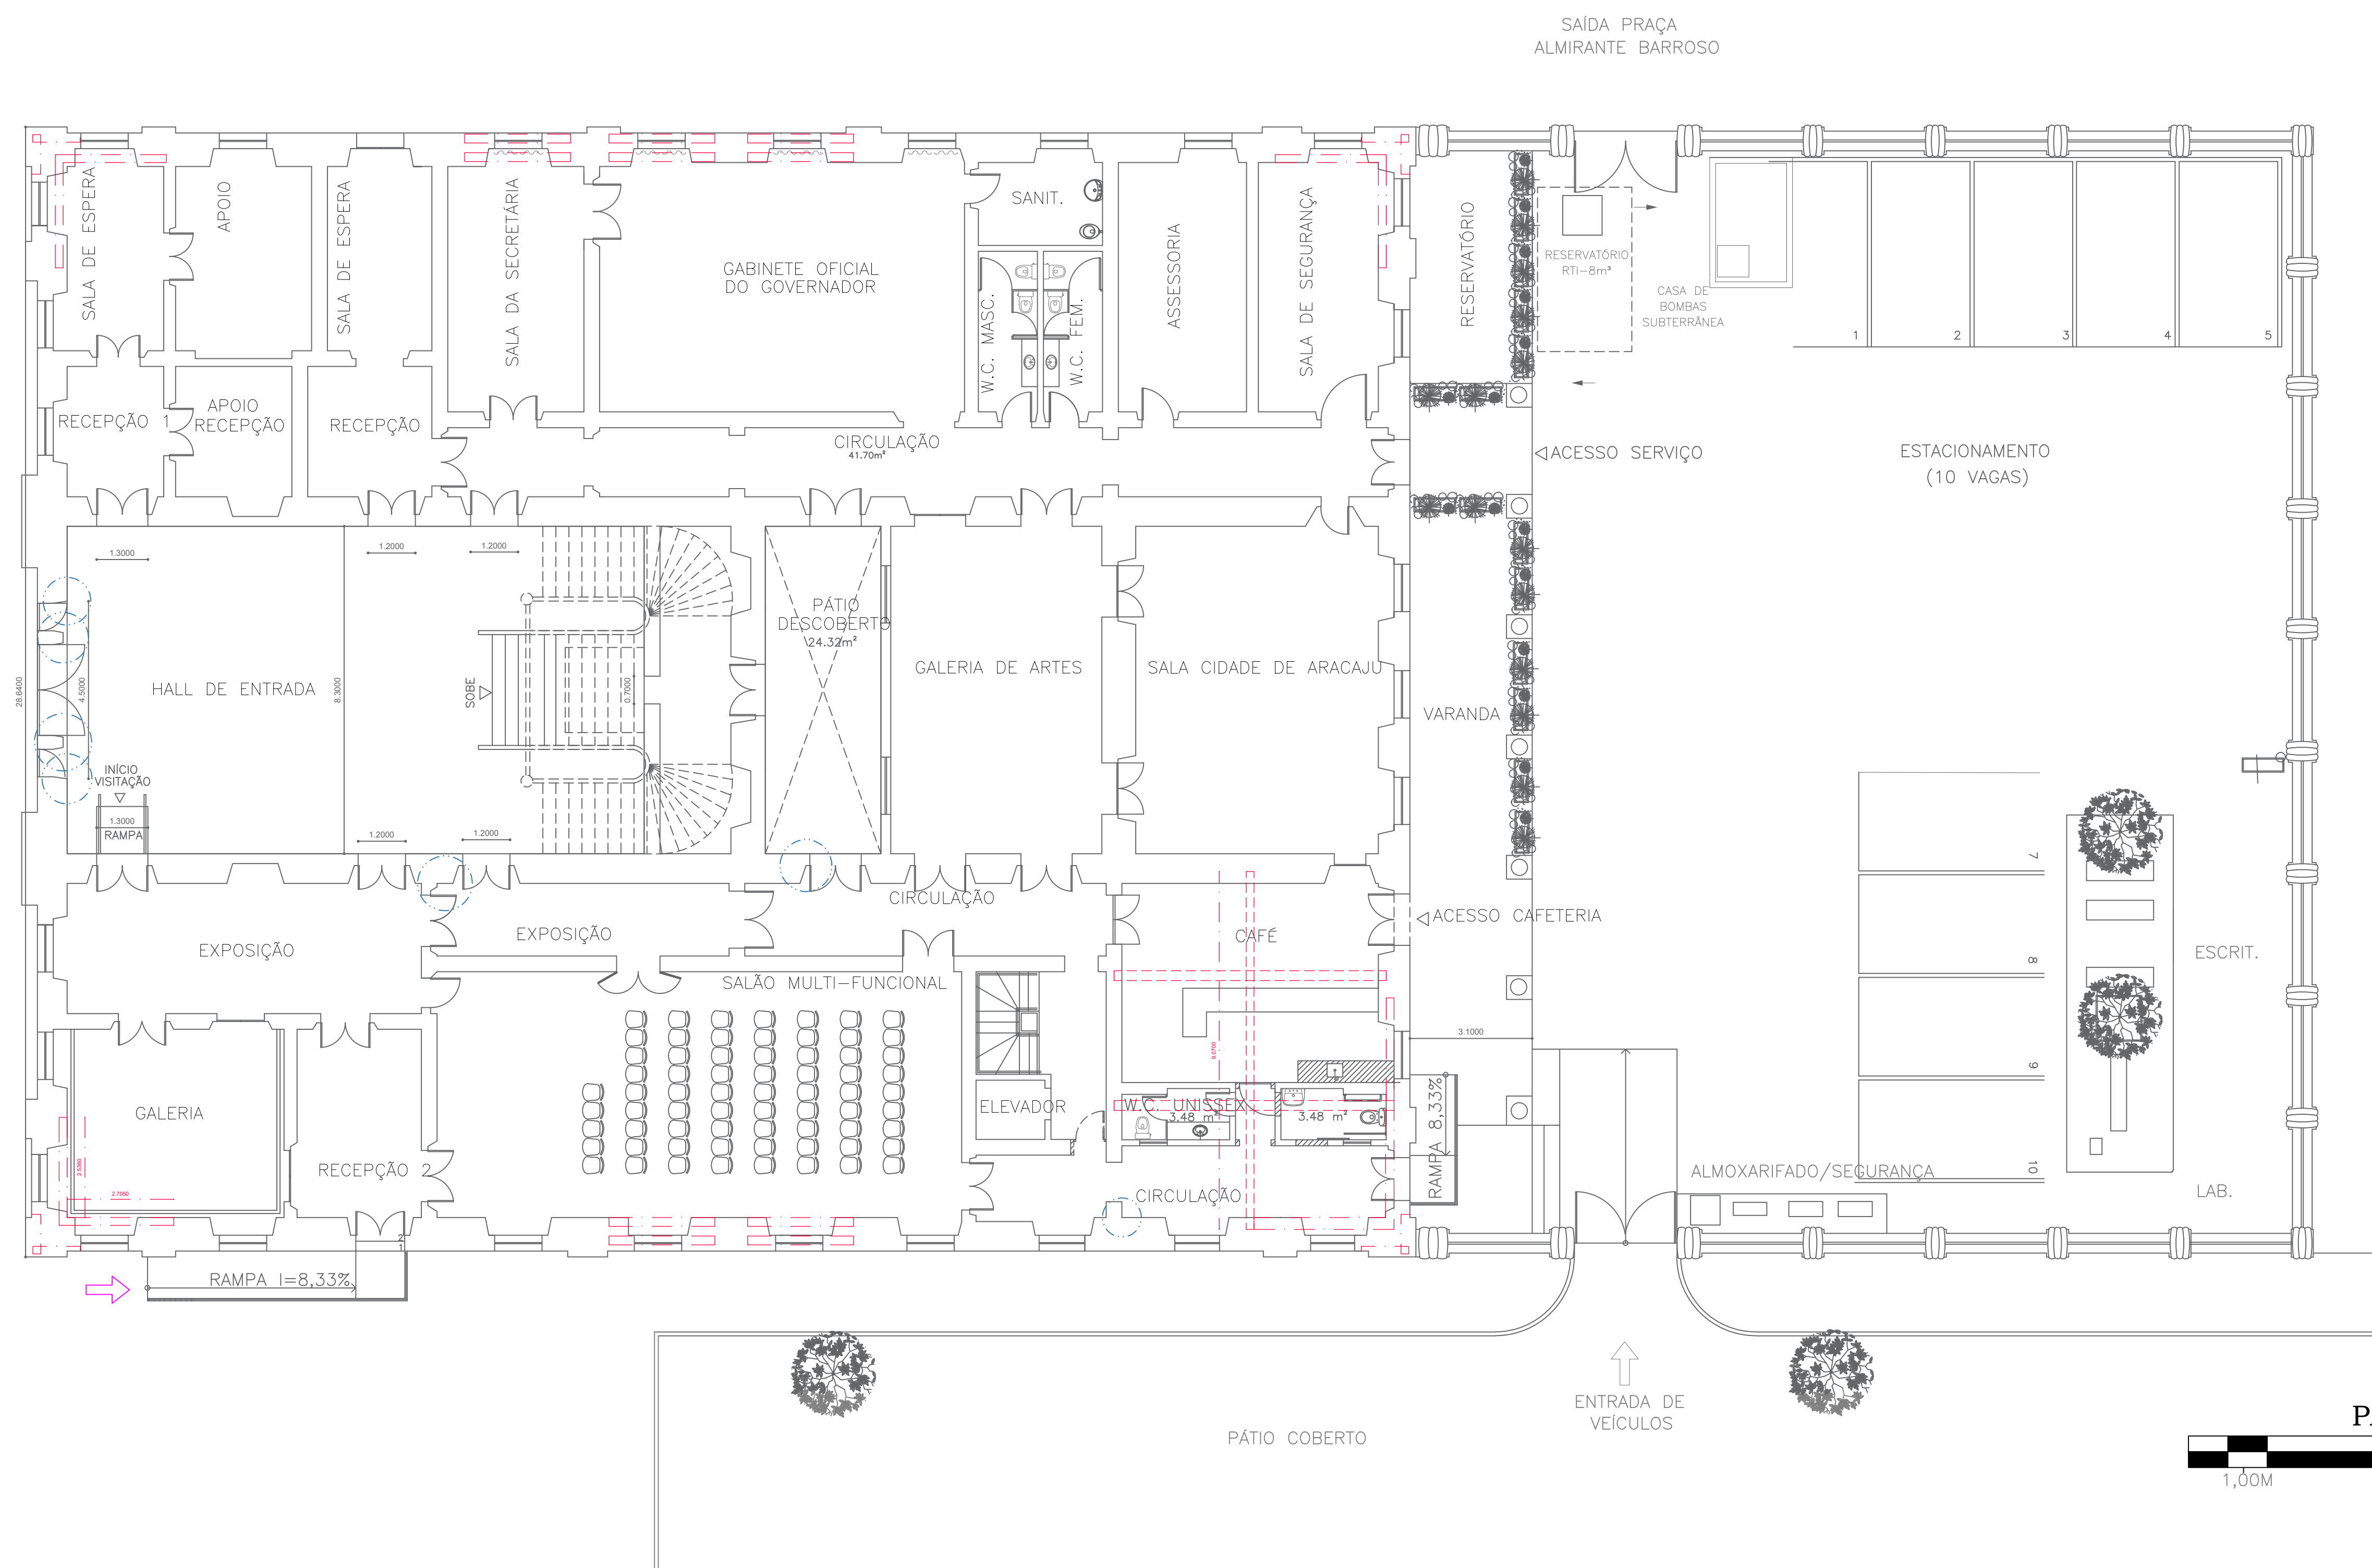

PAVIMENTO TÉRREO

1,00M 10,00M

1ª Rev.			
PROJETO	REFORÇO E ELÉTRICA	CROQUIS MEMORIAL	m&c engenharia
PROJETO	PALACIO ARIBEU OLIMPIO CAMPOS, PRAÇA FAUSTO CARDOSO, S/Nº, CENTRO, ARACAJU - SE	RESPONSÁVEL TÉCNICO	ENGENHEIRO MATEUS DE CARVALHO - CREA RN 27032096-4
PROJETO	GOVERNO DO ESTADO DE SERGIPE	PROJETO	PROJETO
GOV. ARIBEU	PRM. MEMORIAL, PAV. 02	DATA	OUTUBRO/2008
		ESC. 10	NO DESENHO