



PAVIMENTO SUPERIOR

1,00M 10,00M

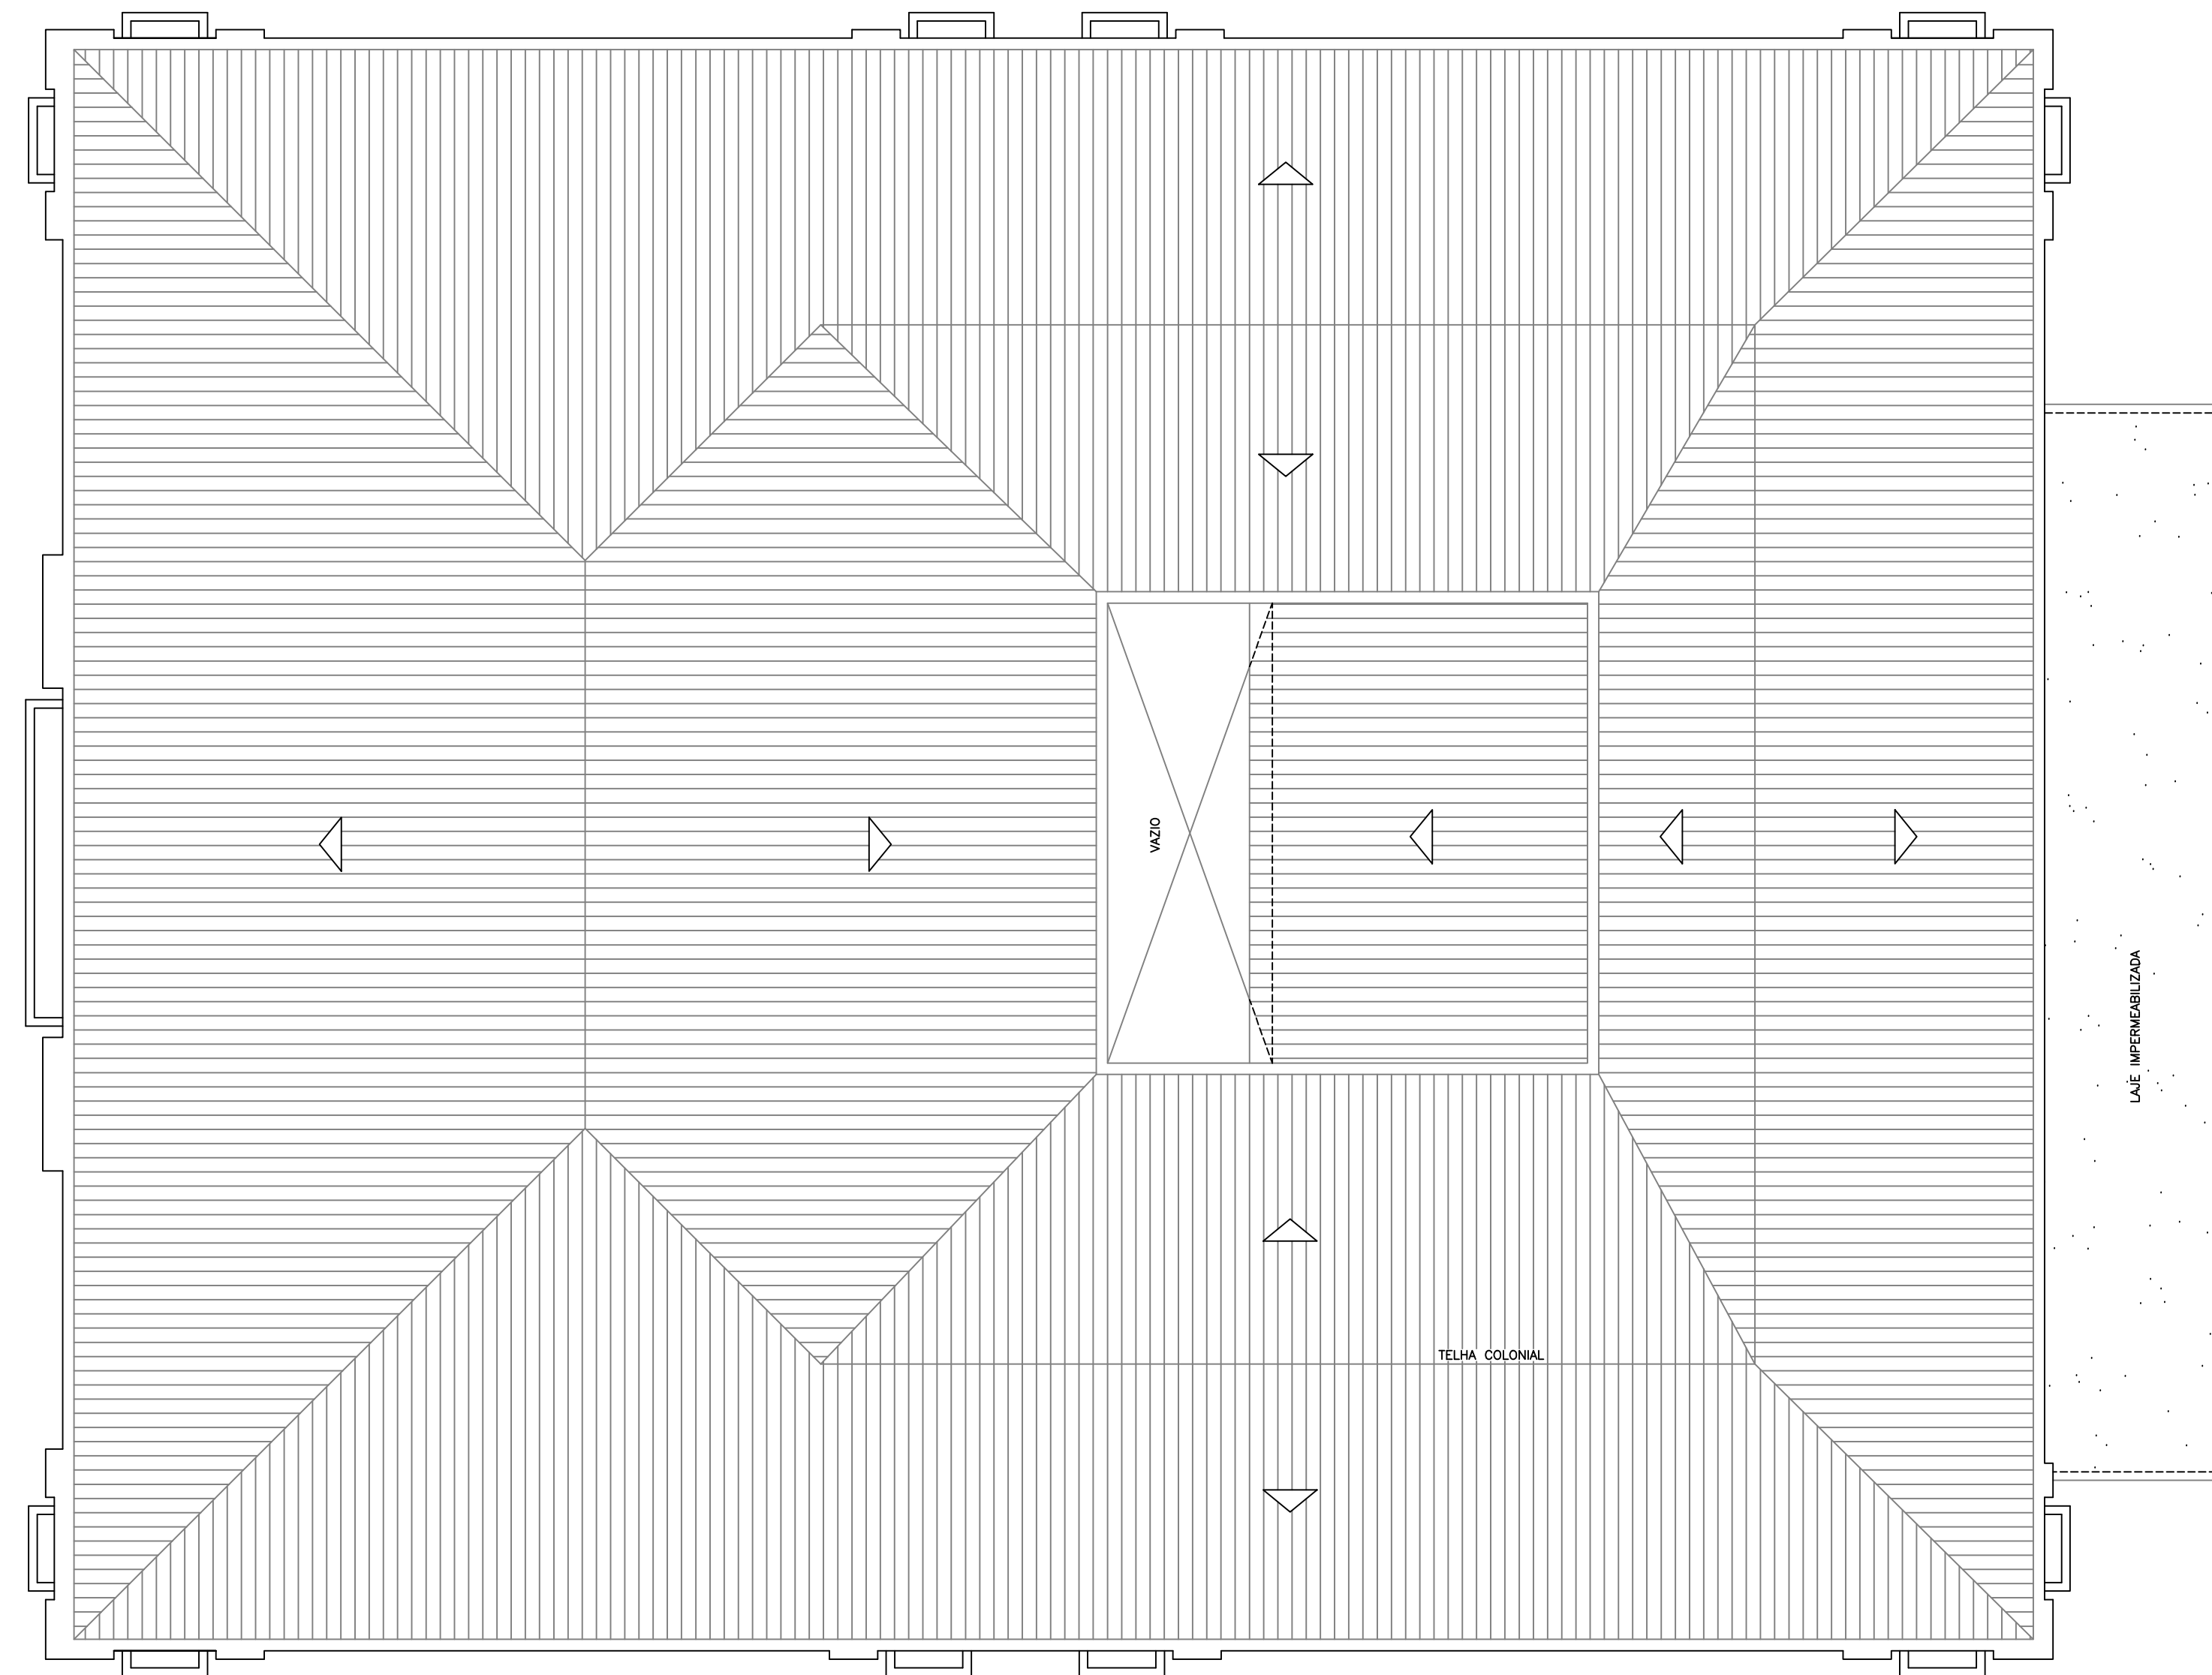

COBERTA

1,00M 10,00M

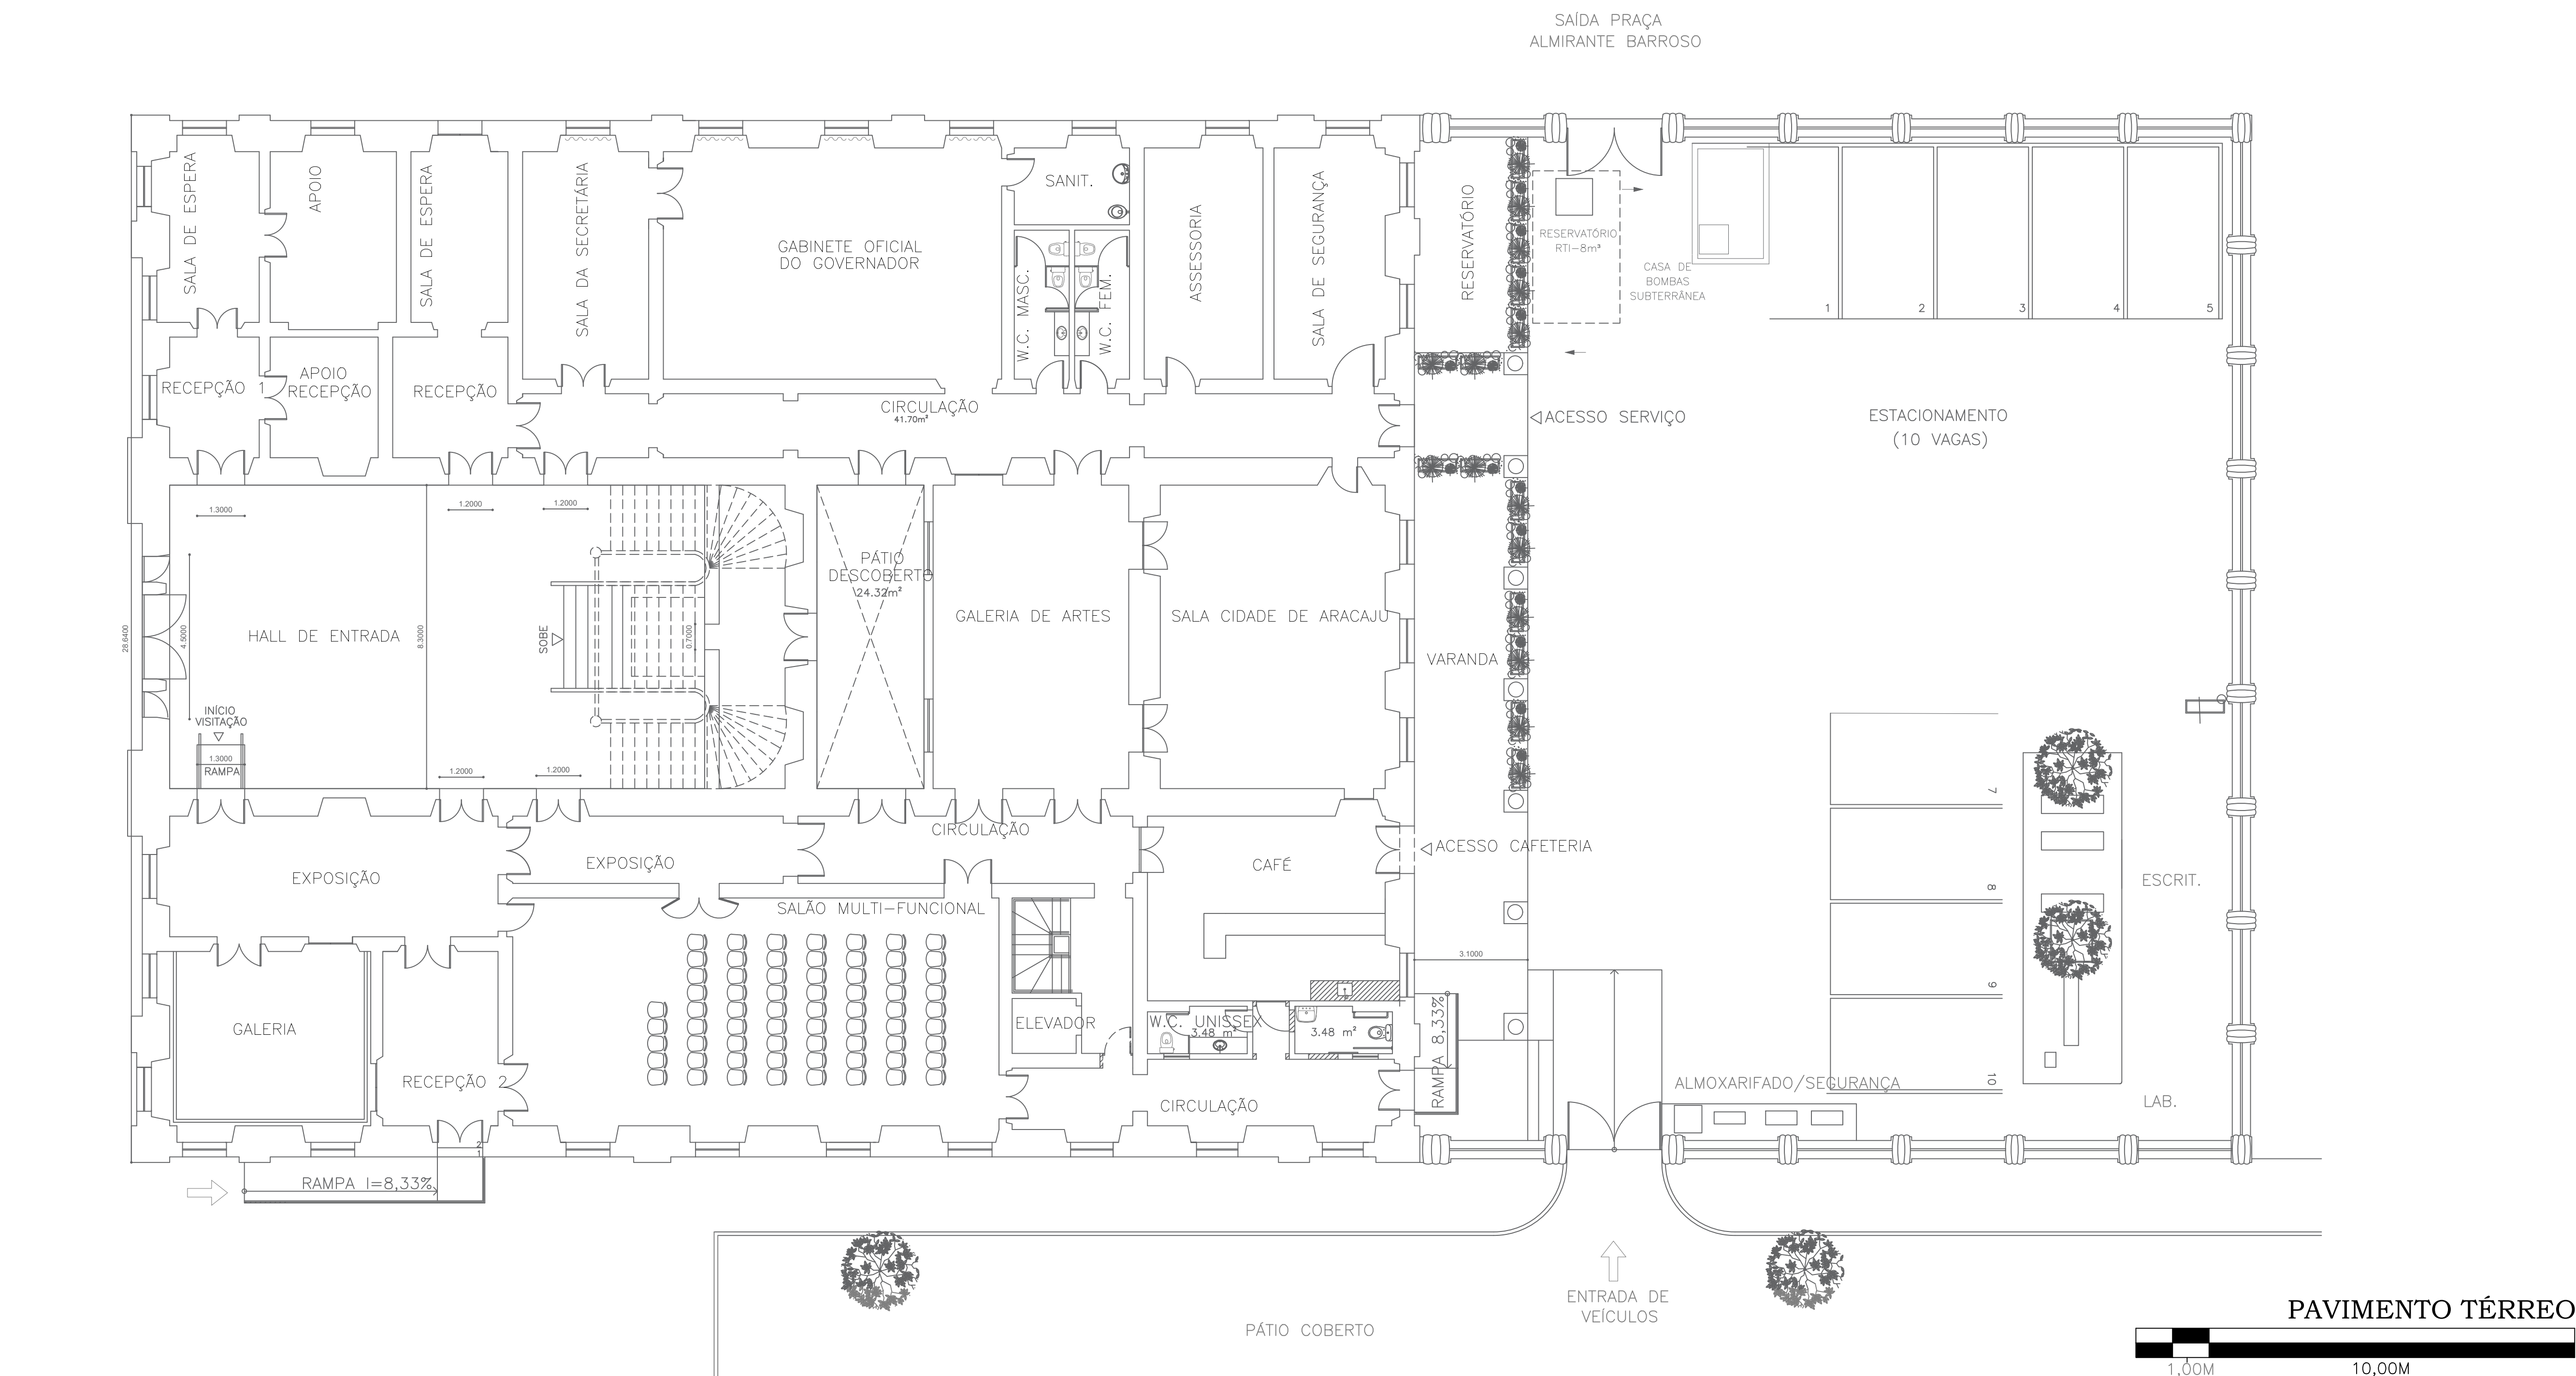

PAVIMENTO TÉRREO

1,00M 10,00M

1ª Rev.	Descrição	Data	Revisão
PLANTA	GERAIS	PROJETO	CROQUIS MEMORIAL
PROJETO	PALACIO ARBUI CAMPUS CAMPUS PRAÇA FAUSTO CARDOSO, S/Nº, CENTRO, ARACAJU, SE		
PROJETISTA	GOVERNO DE ESTADO DE SERGIPE	RESPONSÁVEL TÉCNICO	ENGENHEIRO MATEUS DE CARVALHO - CREA RN 27032086-4
GOV. ARBUI	PAV. MEMORIAL, PAV. 1º	DATA	OUTUBRO/2008
		ESC. 10	DESENHO