


PAVIMENTO SUPERIOR

1,00M 10,00M

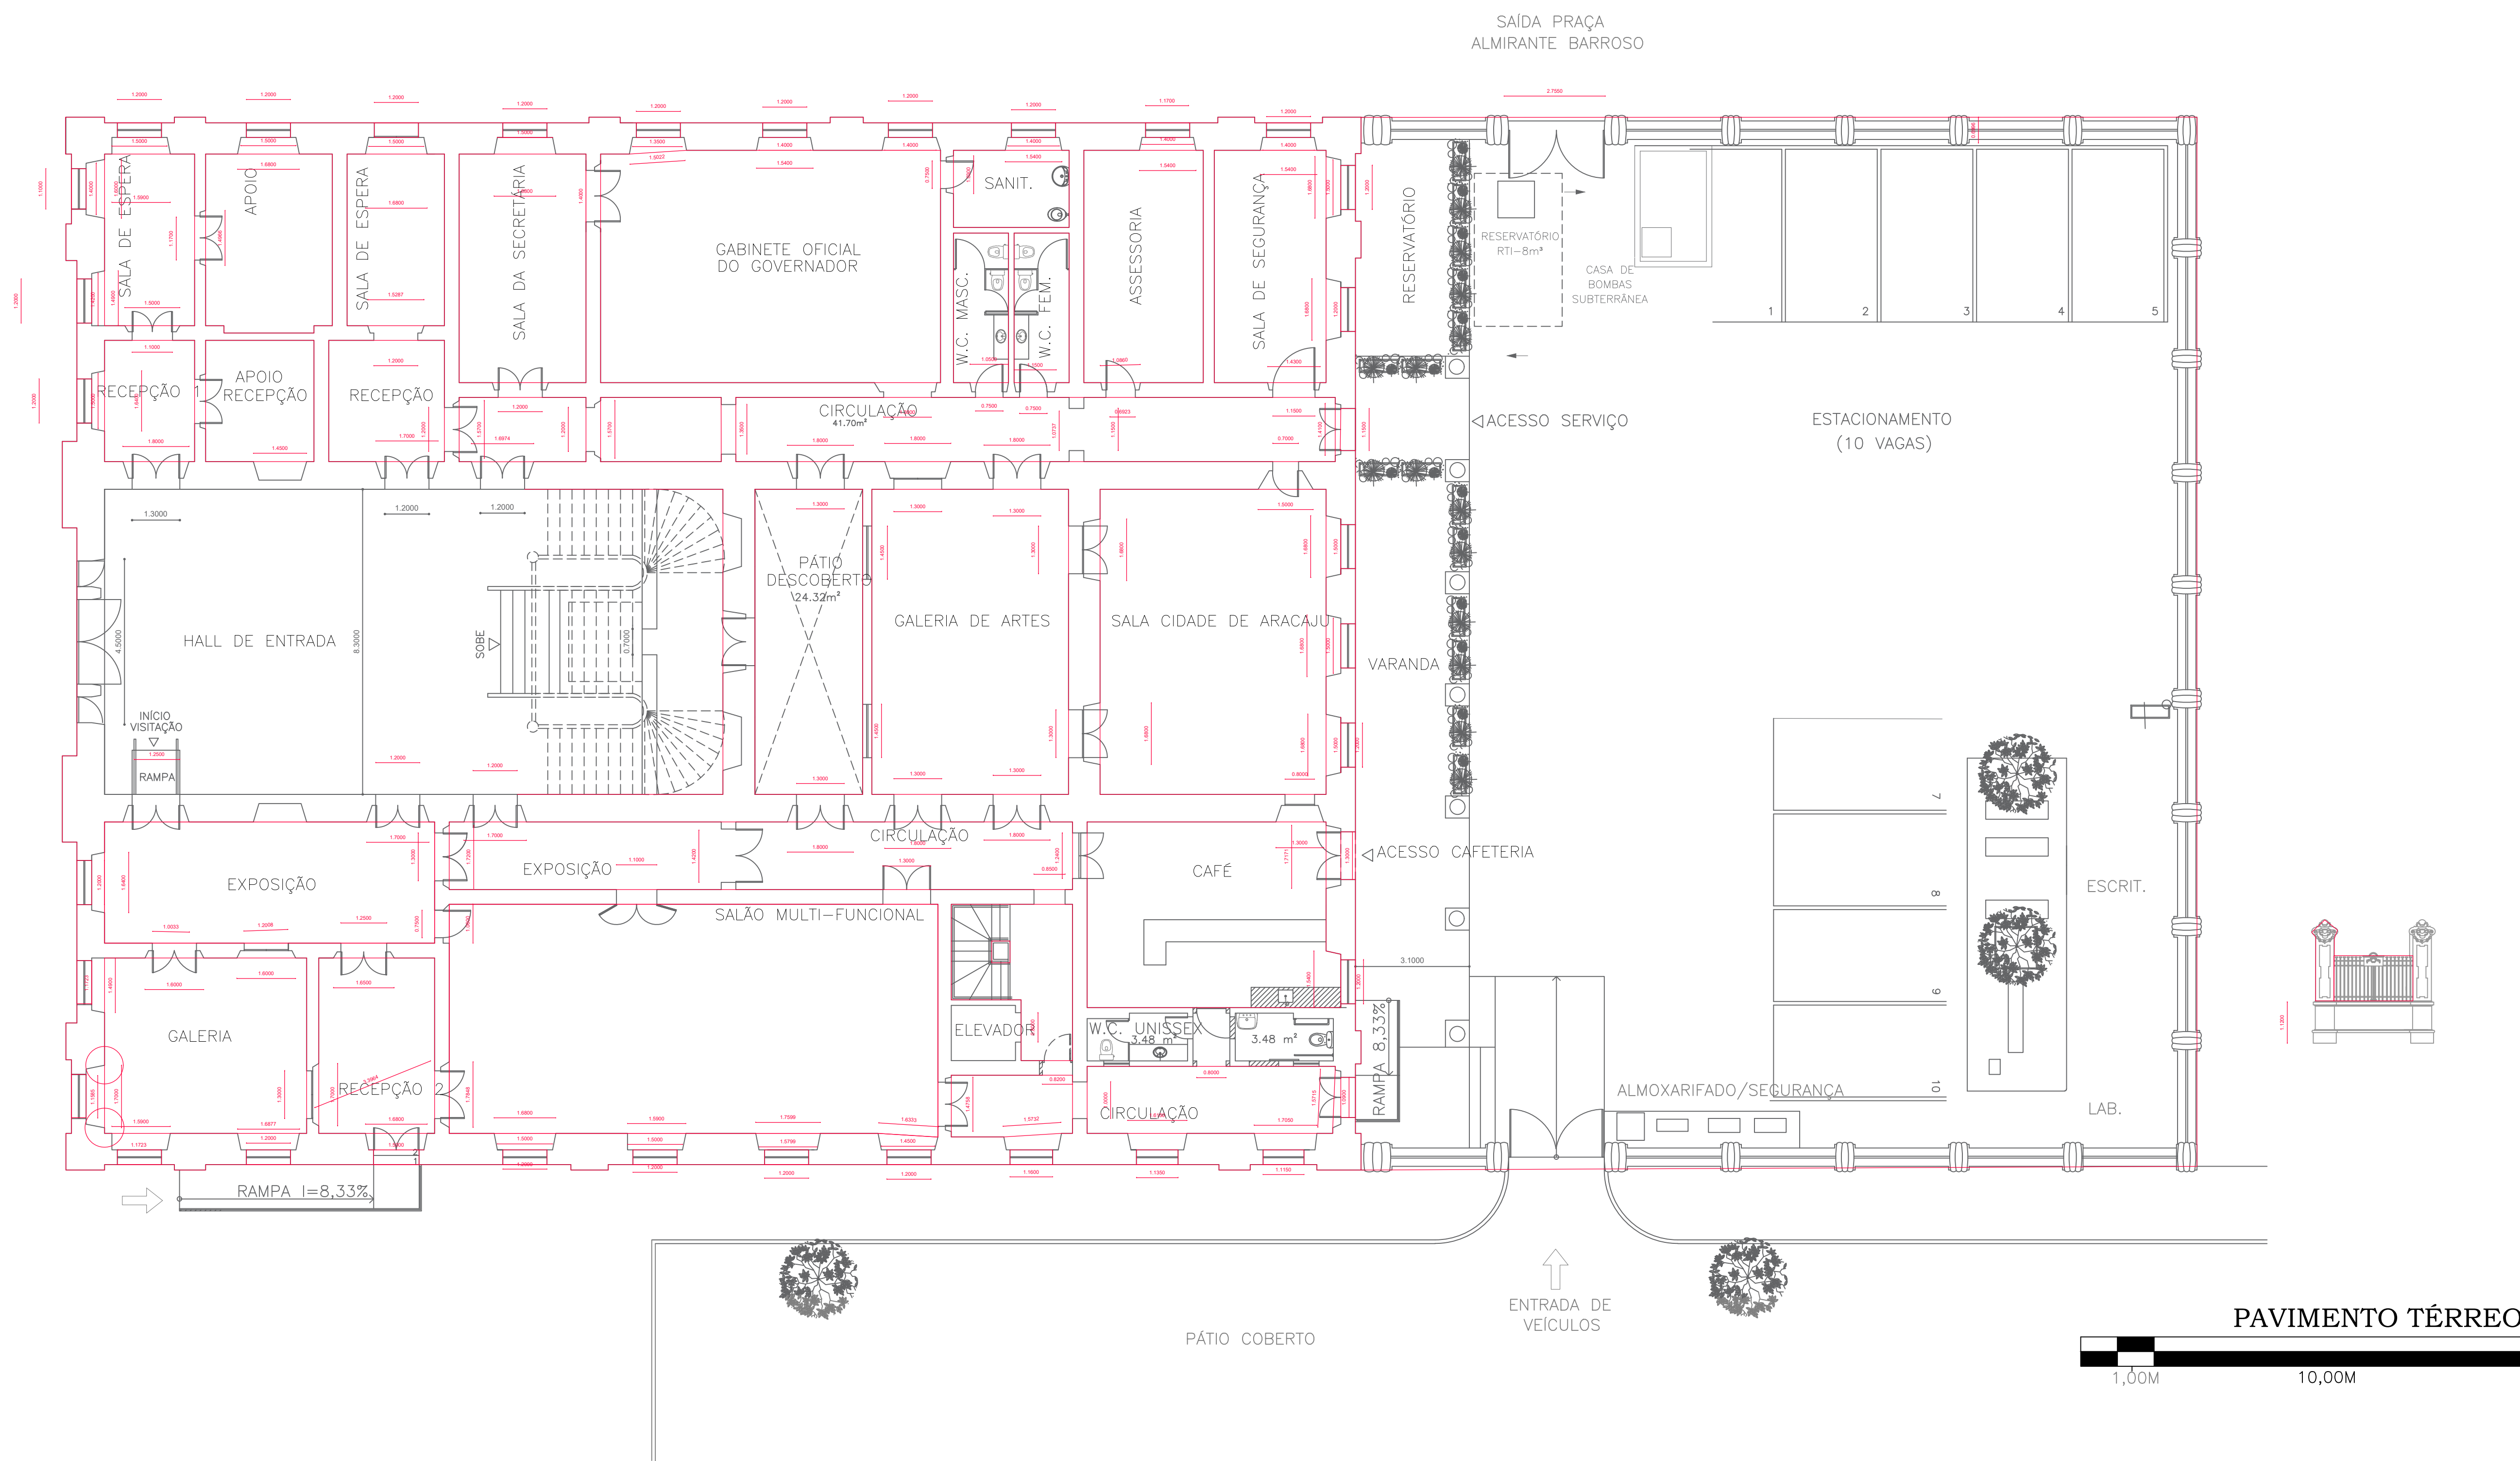

PAVIMENTO TÉRREO

1,00M 10,00M

1ª Rev.	Descrição	Data	Revisão
PLANTA: REBOCO	PROJETO: CROQUIS MEMORIAL		
CLIENTE: PALACIO AMILU CAMPUS CAMPUS, PRAÇA FAUSTO GOMES, S/N, CENTRO, ARACAJU, SE			
PROJETADO: GOVERNO DO ESTADO DE SERGIPE	RESPONSÁVEL TÉCNICO: ENGENHEIRO MATEUS DE CARVALHO - CREA RN 2703096-4		
QUEM ANOTOU: VIVIANE MEMORIAL, PAV. 02	DATA: OUTUBRO/2008	ESC: 10/2008	PROJECIA: m&c engenharia