
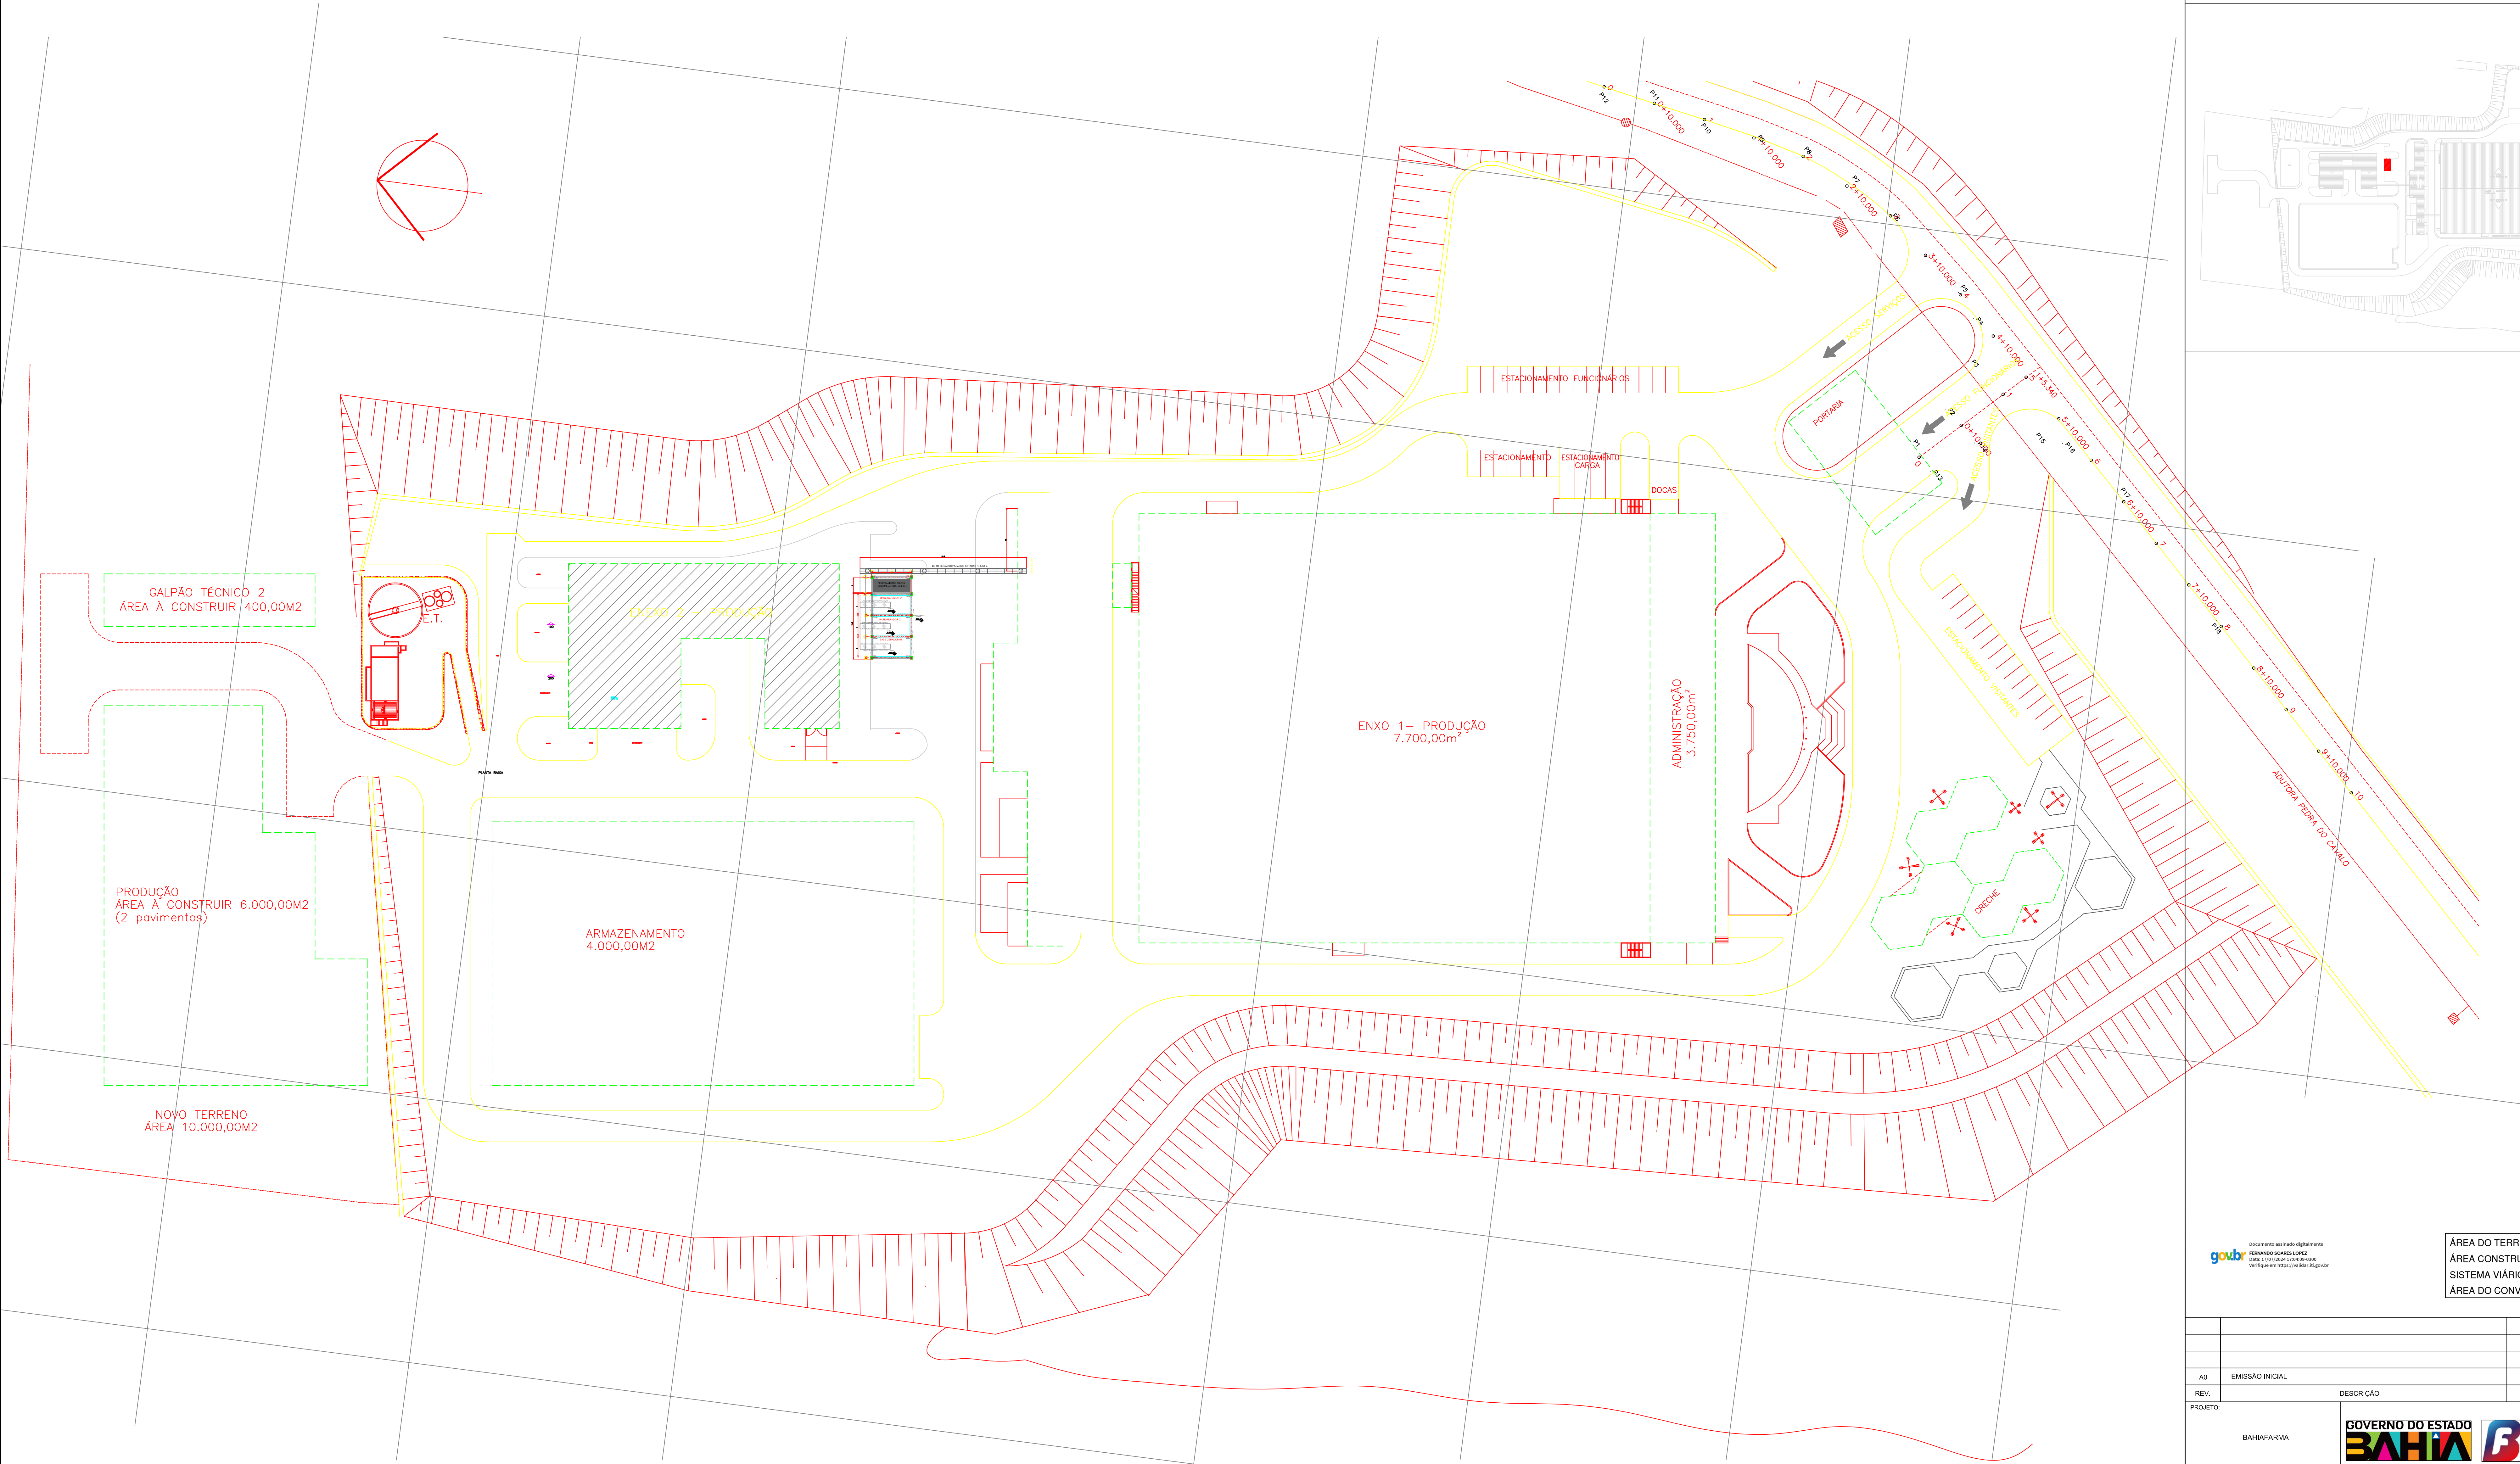


PLANTA CHAVE

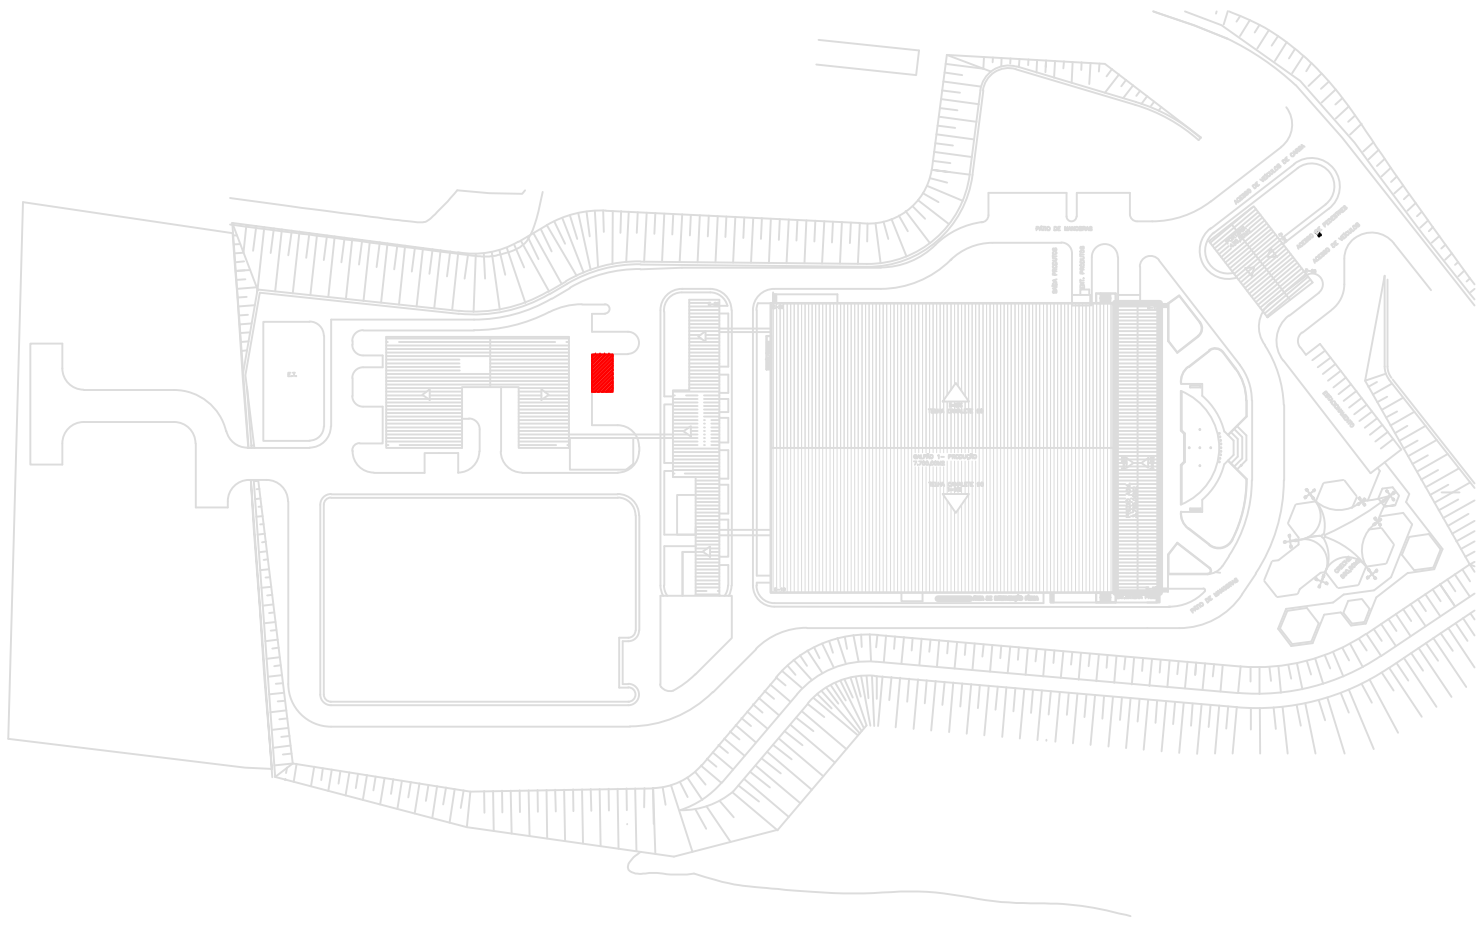


gov.br
documento assinado digitalmente
FERNANDO GOMES LOPES
CPF: 11.111.111-11
Assinatura em: 11/11/2024 10:00:00
Verifique em: https://portal.dig.br

ÁREA DO TERRENO - 69.385,00m²
ÁREA CONSTRUÍDA - 24.343,50m²
SISTEMA VIÁRIO INTERNO - 10.730,00m²
ÁREA DO CONVENIO:

A0		EMIÇÃO INICIAL	FL	FL	APR	27/06/2024
REV.		DESCRIÇÃO	PRJ.	VER.	APR.	DATA
PROJETO:		BAHIAFARMA				
RESP. TÉCNICO:		CONSTR. / Nº		DATA:		
MARCELO FUKUSHIMA		CREA 60.170		03/10/2016		
PROJETISTA		CONSTR. / Nº		ESC:		
				1:500		
DESENHISTA				FOLHA:		
				02/15		
CÓDIGO PROJETISTA:		CÓDIGO BAHIAFARMA:		REV.:		
		BF.GIN.A.ECT.DE.0001		A0		

ARMADURAS DAS VIGAS DA FUNDAÇÃO

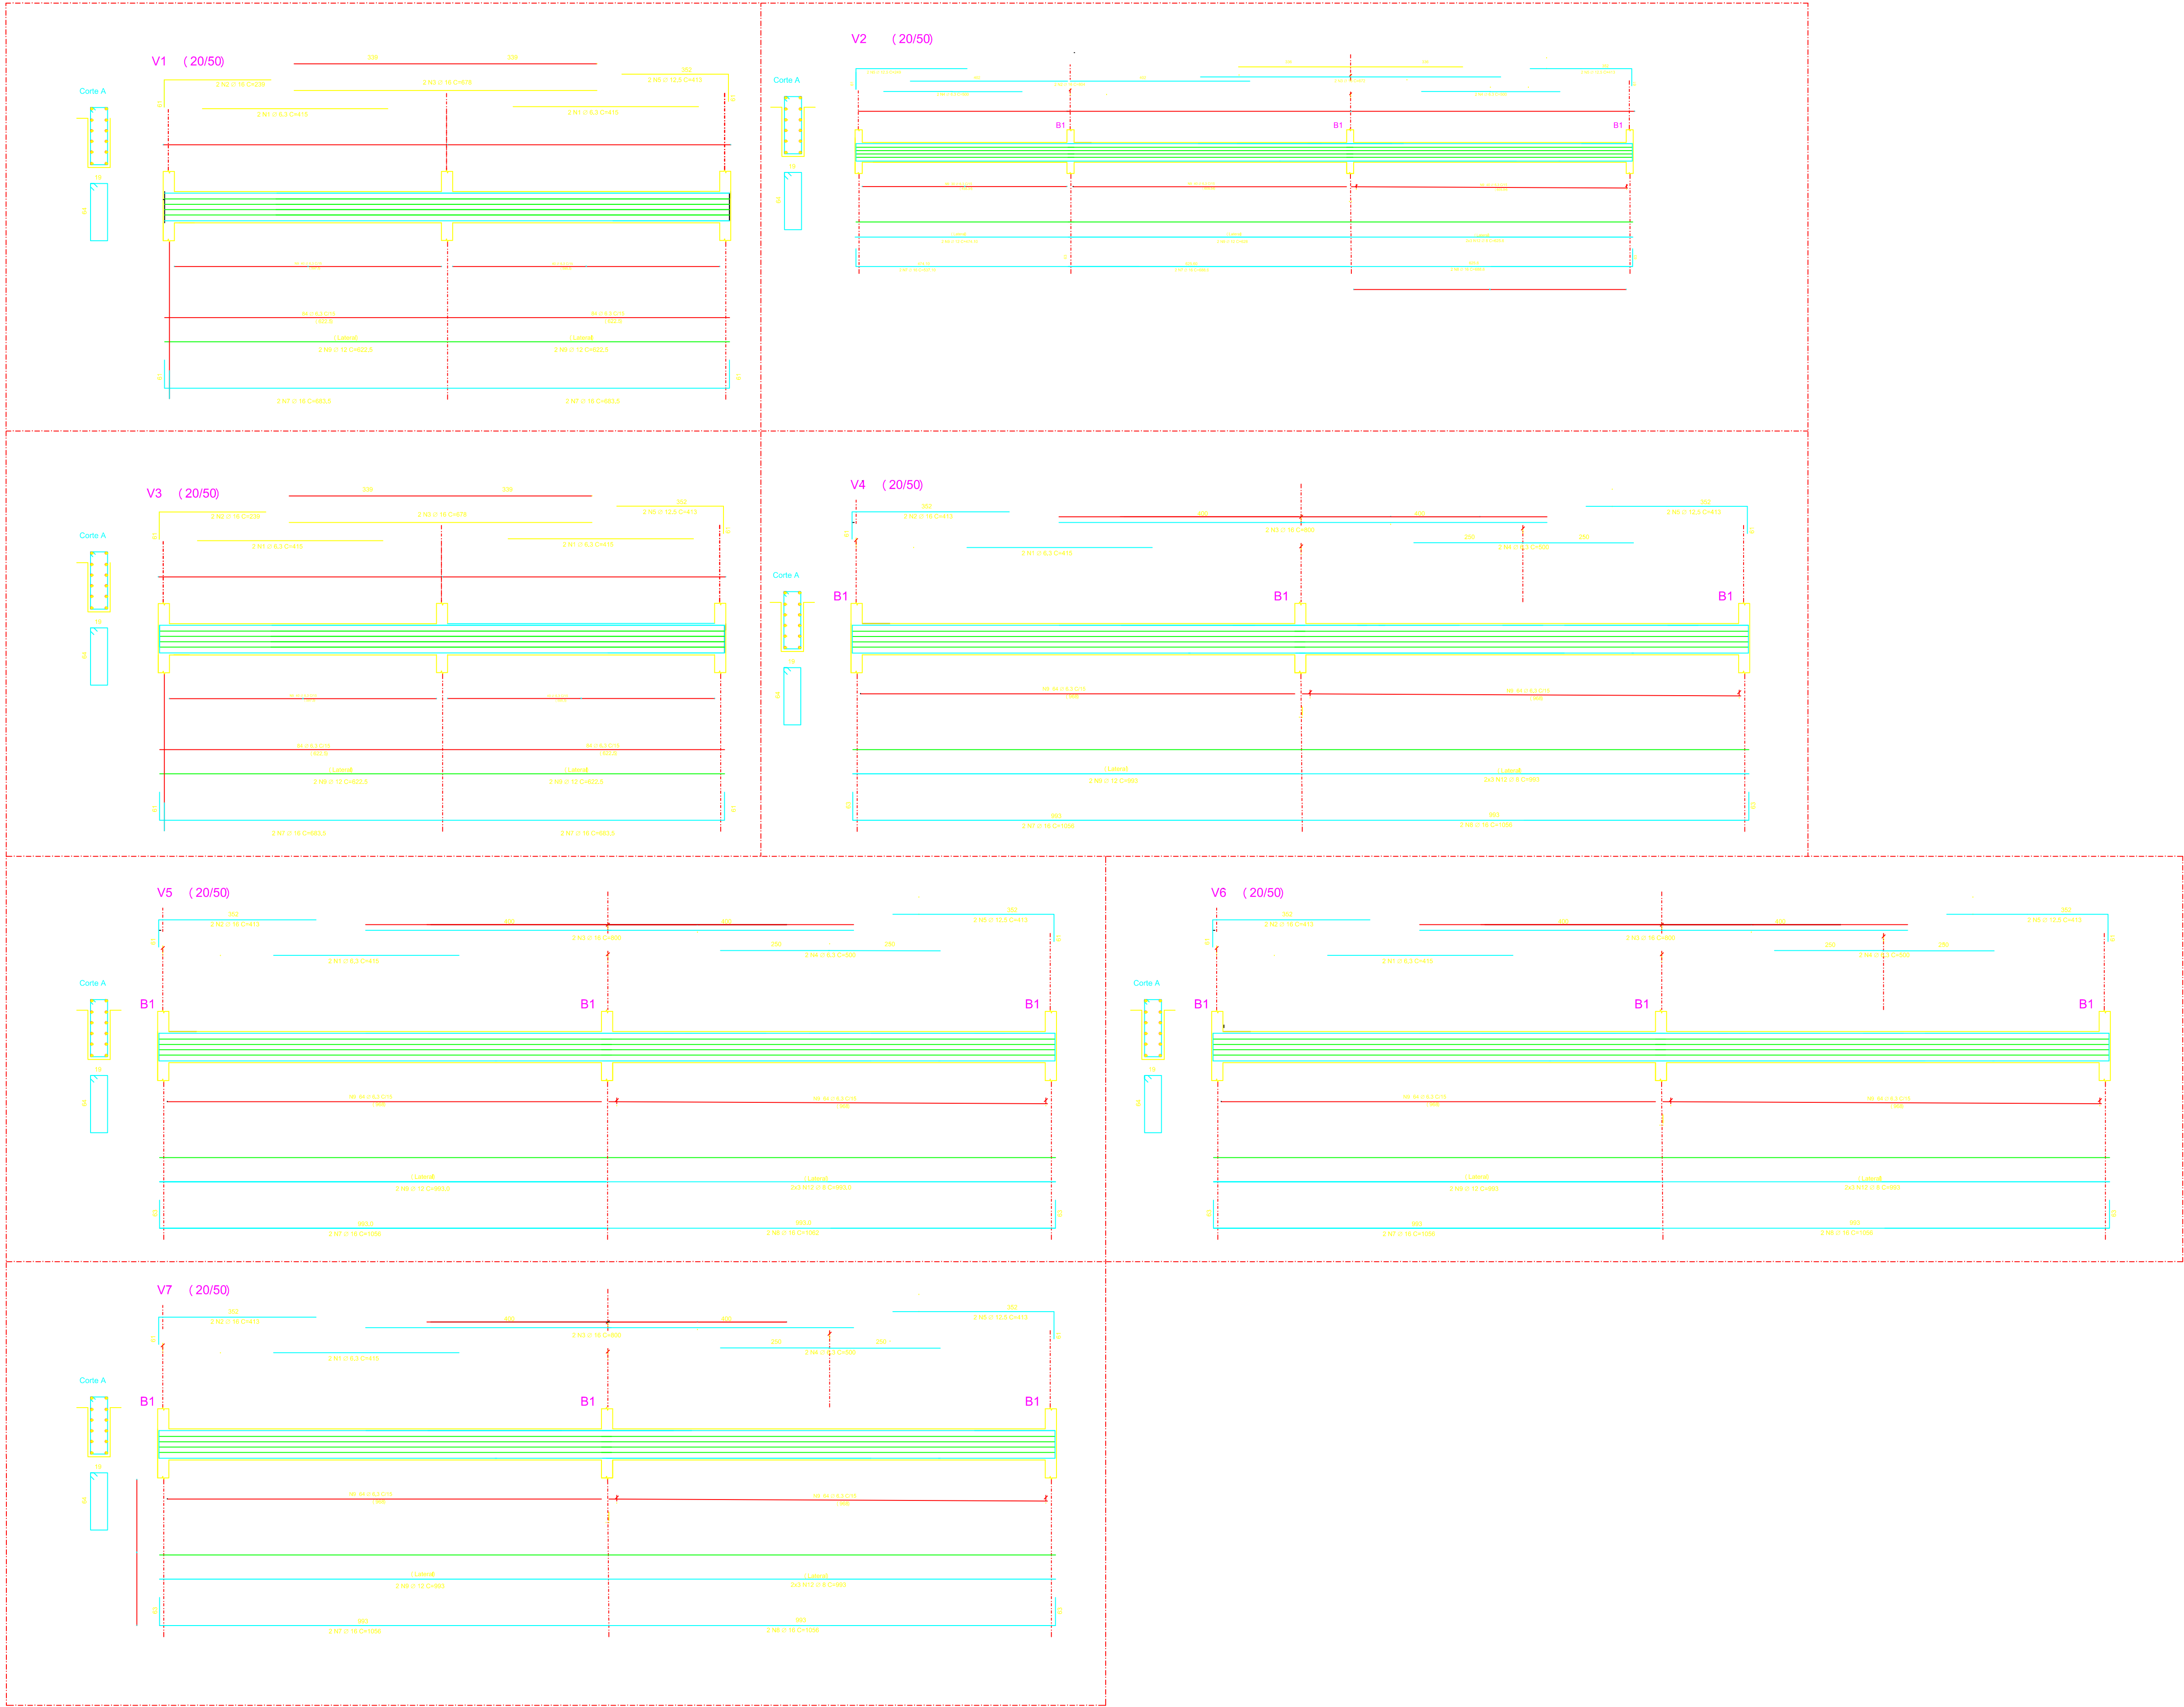

DOCUMENTOS DE REFERÊNCIA

BF.GEN.A.ECT.DE.0001 PLANTA DE SITUAÇÃO
BF.GEN.A.ECT.DE.0003 VIGAS DE FUNDAÇÃO (BALDRAME)
BF.GEN.A.ECT.DE.0004 BLOCOS


NOTAS GERAIS

- 1 - DIMENSÕES EM MILÍMETROS.
- 2 - MATERIAIS: AÇO: CA-50
CONCRETO: fck 30 Mpa
- 3 - COBRIMENTO: 30mm
30mm (LAJES)
30mm (VIGAS)
(CONTROLE RIGOROSO-NBR 6118/2003 ÍTEM 7.4.7.4)



LEGENDA

- 1 - CONVENÇÃO PARA PILARES:
- NASCE
SEGUE
MORRE

PLANTA CHAVE

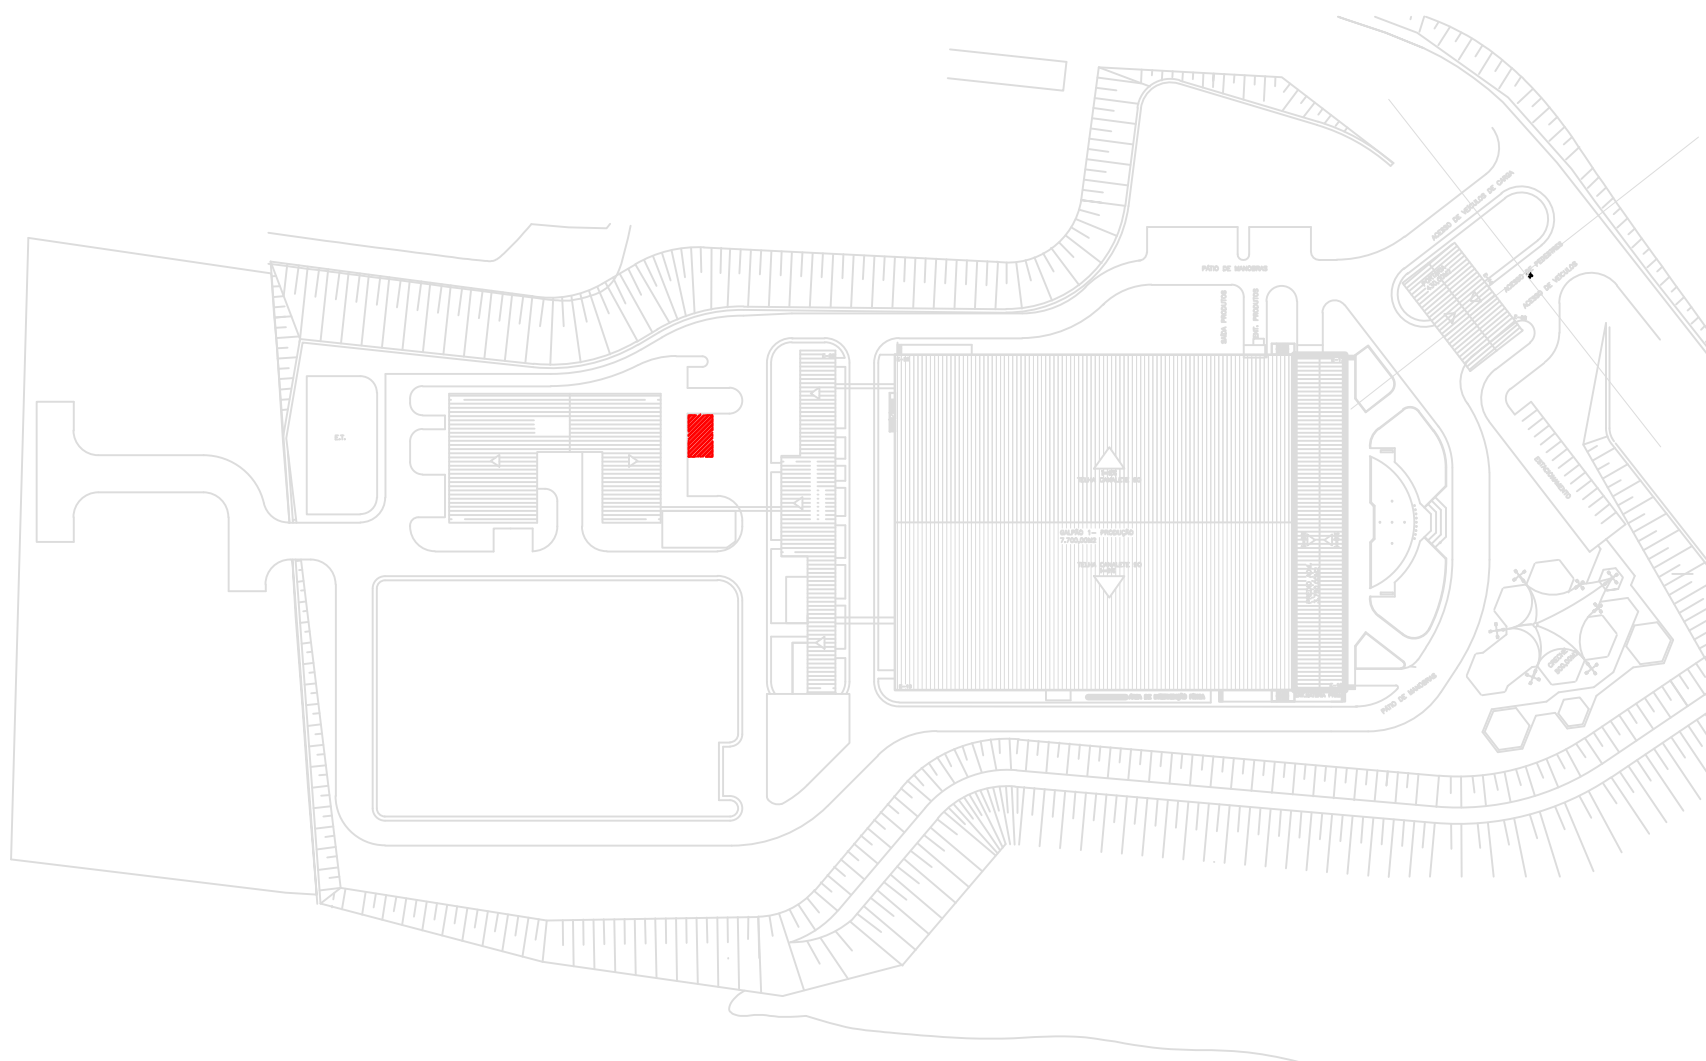

01	LOCAÇÃO DA BASE	FL	MP	MP	25/06/2018
00	EMISSÃO INICIAL	AS	MP	PR	14/05/2018
REV.	DESCRIÇÃO	PRJ.	VER.	APR.	DATA
PROJETO:		GOVERNO DO ESTADO BAHIA Bahiafarma RESR. TÉCNICO: CONSR. / VP PROJETISTA: CREA 60.170 DESENHISTA: CÓDIGO MEMORIAL: CÓDIGO BAHIAFARMA: BAHIAFARMA SISTEMA DE GRUPO GERADORES PLANTA IMPLANTAÇÃO VIGAS DE FUNDAÇÃO E BLOCOS (ESTRUTURA) DATA: 14/05/2018 ESC.: 1/50 FOLHA 01/02 REV.: 01			

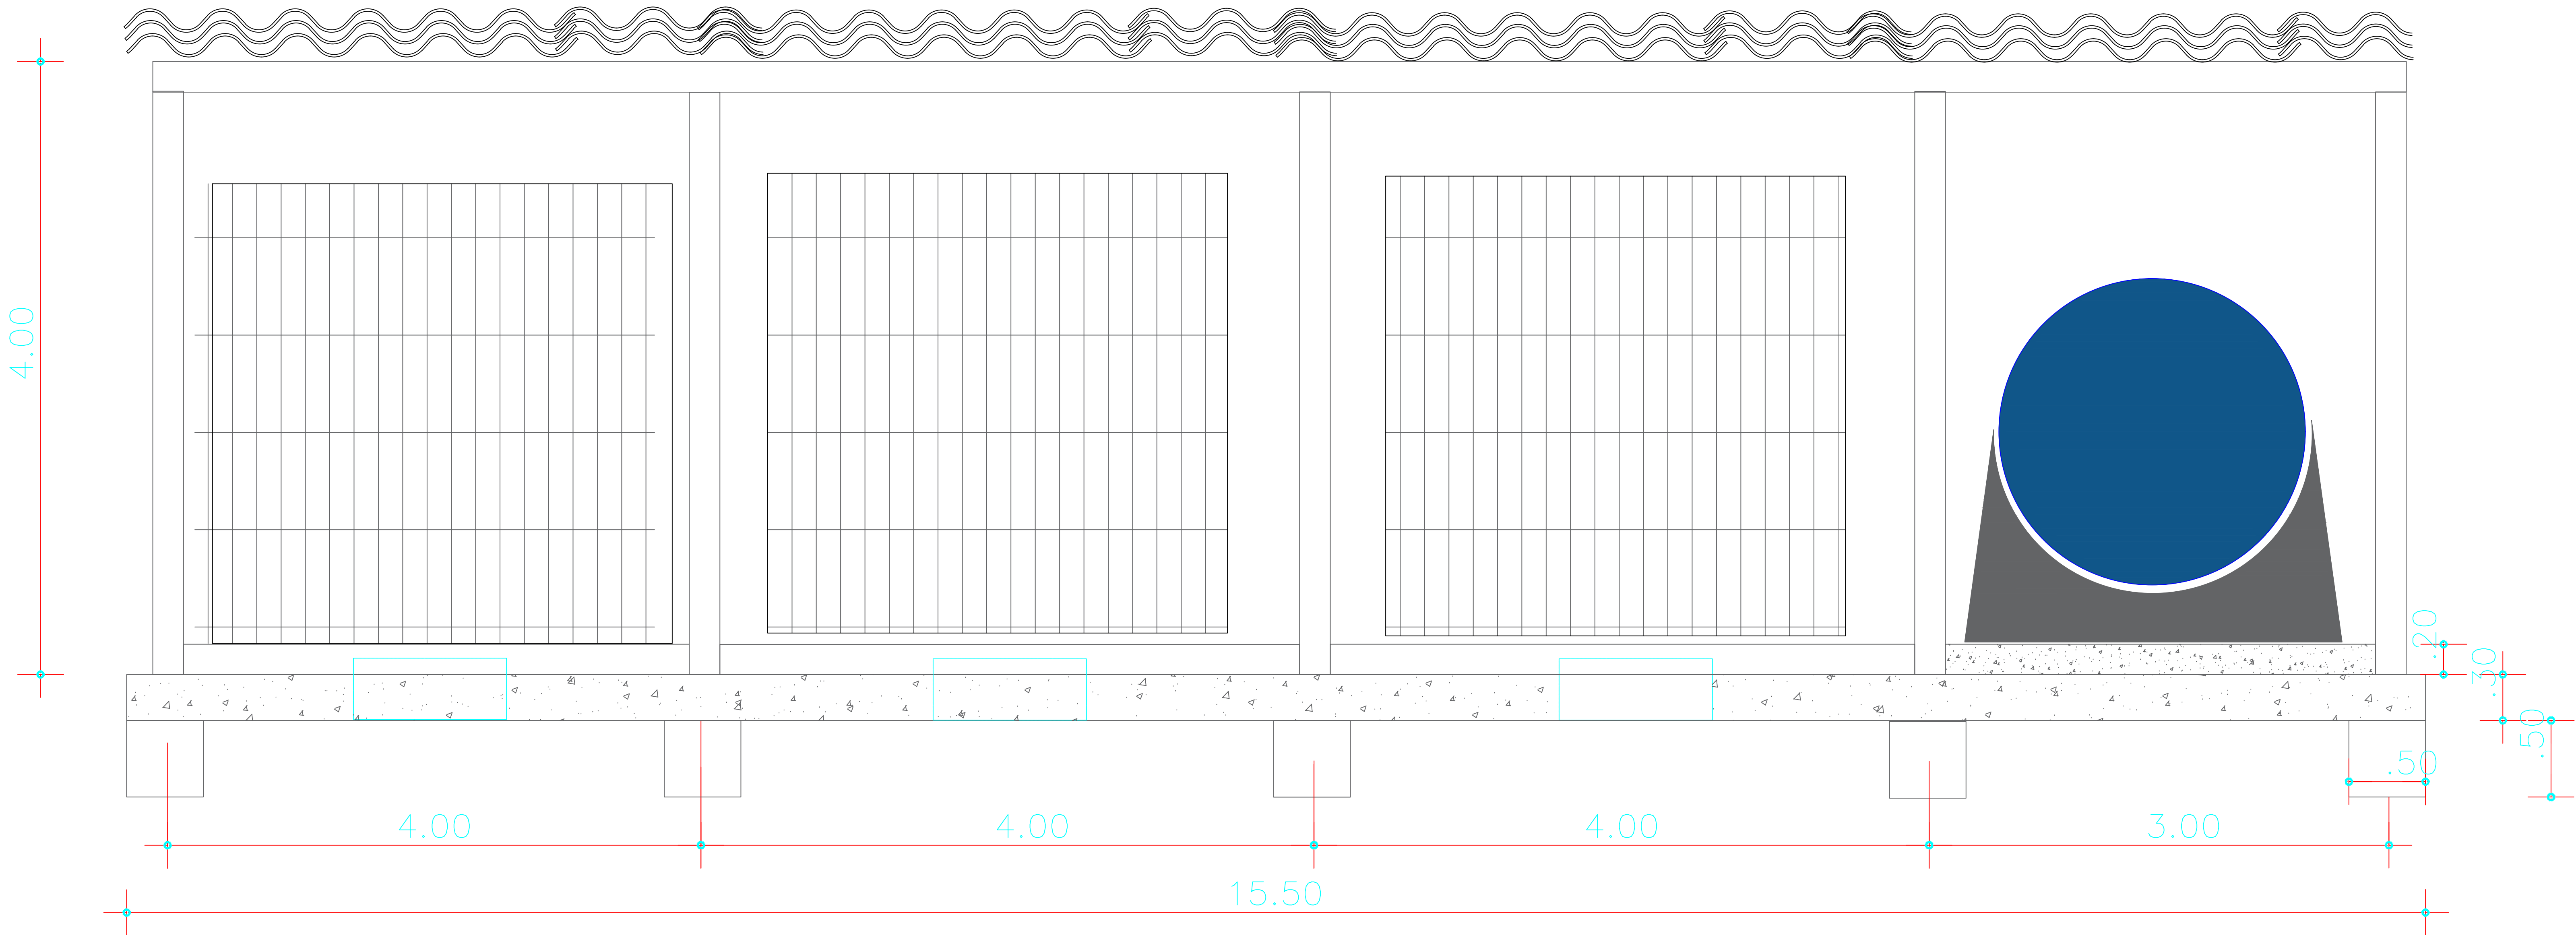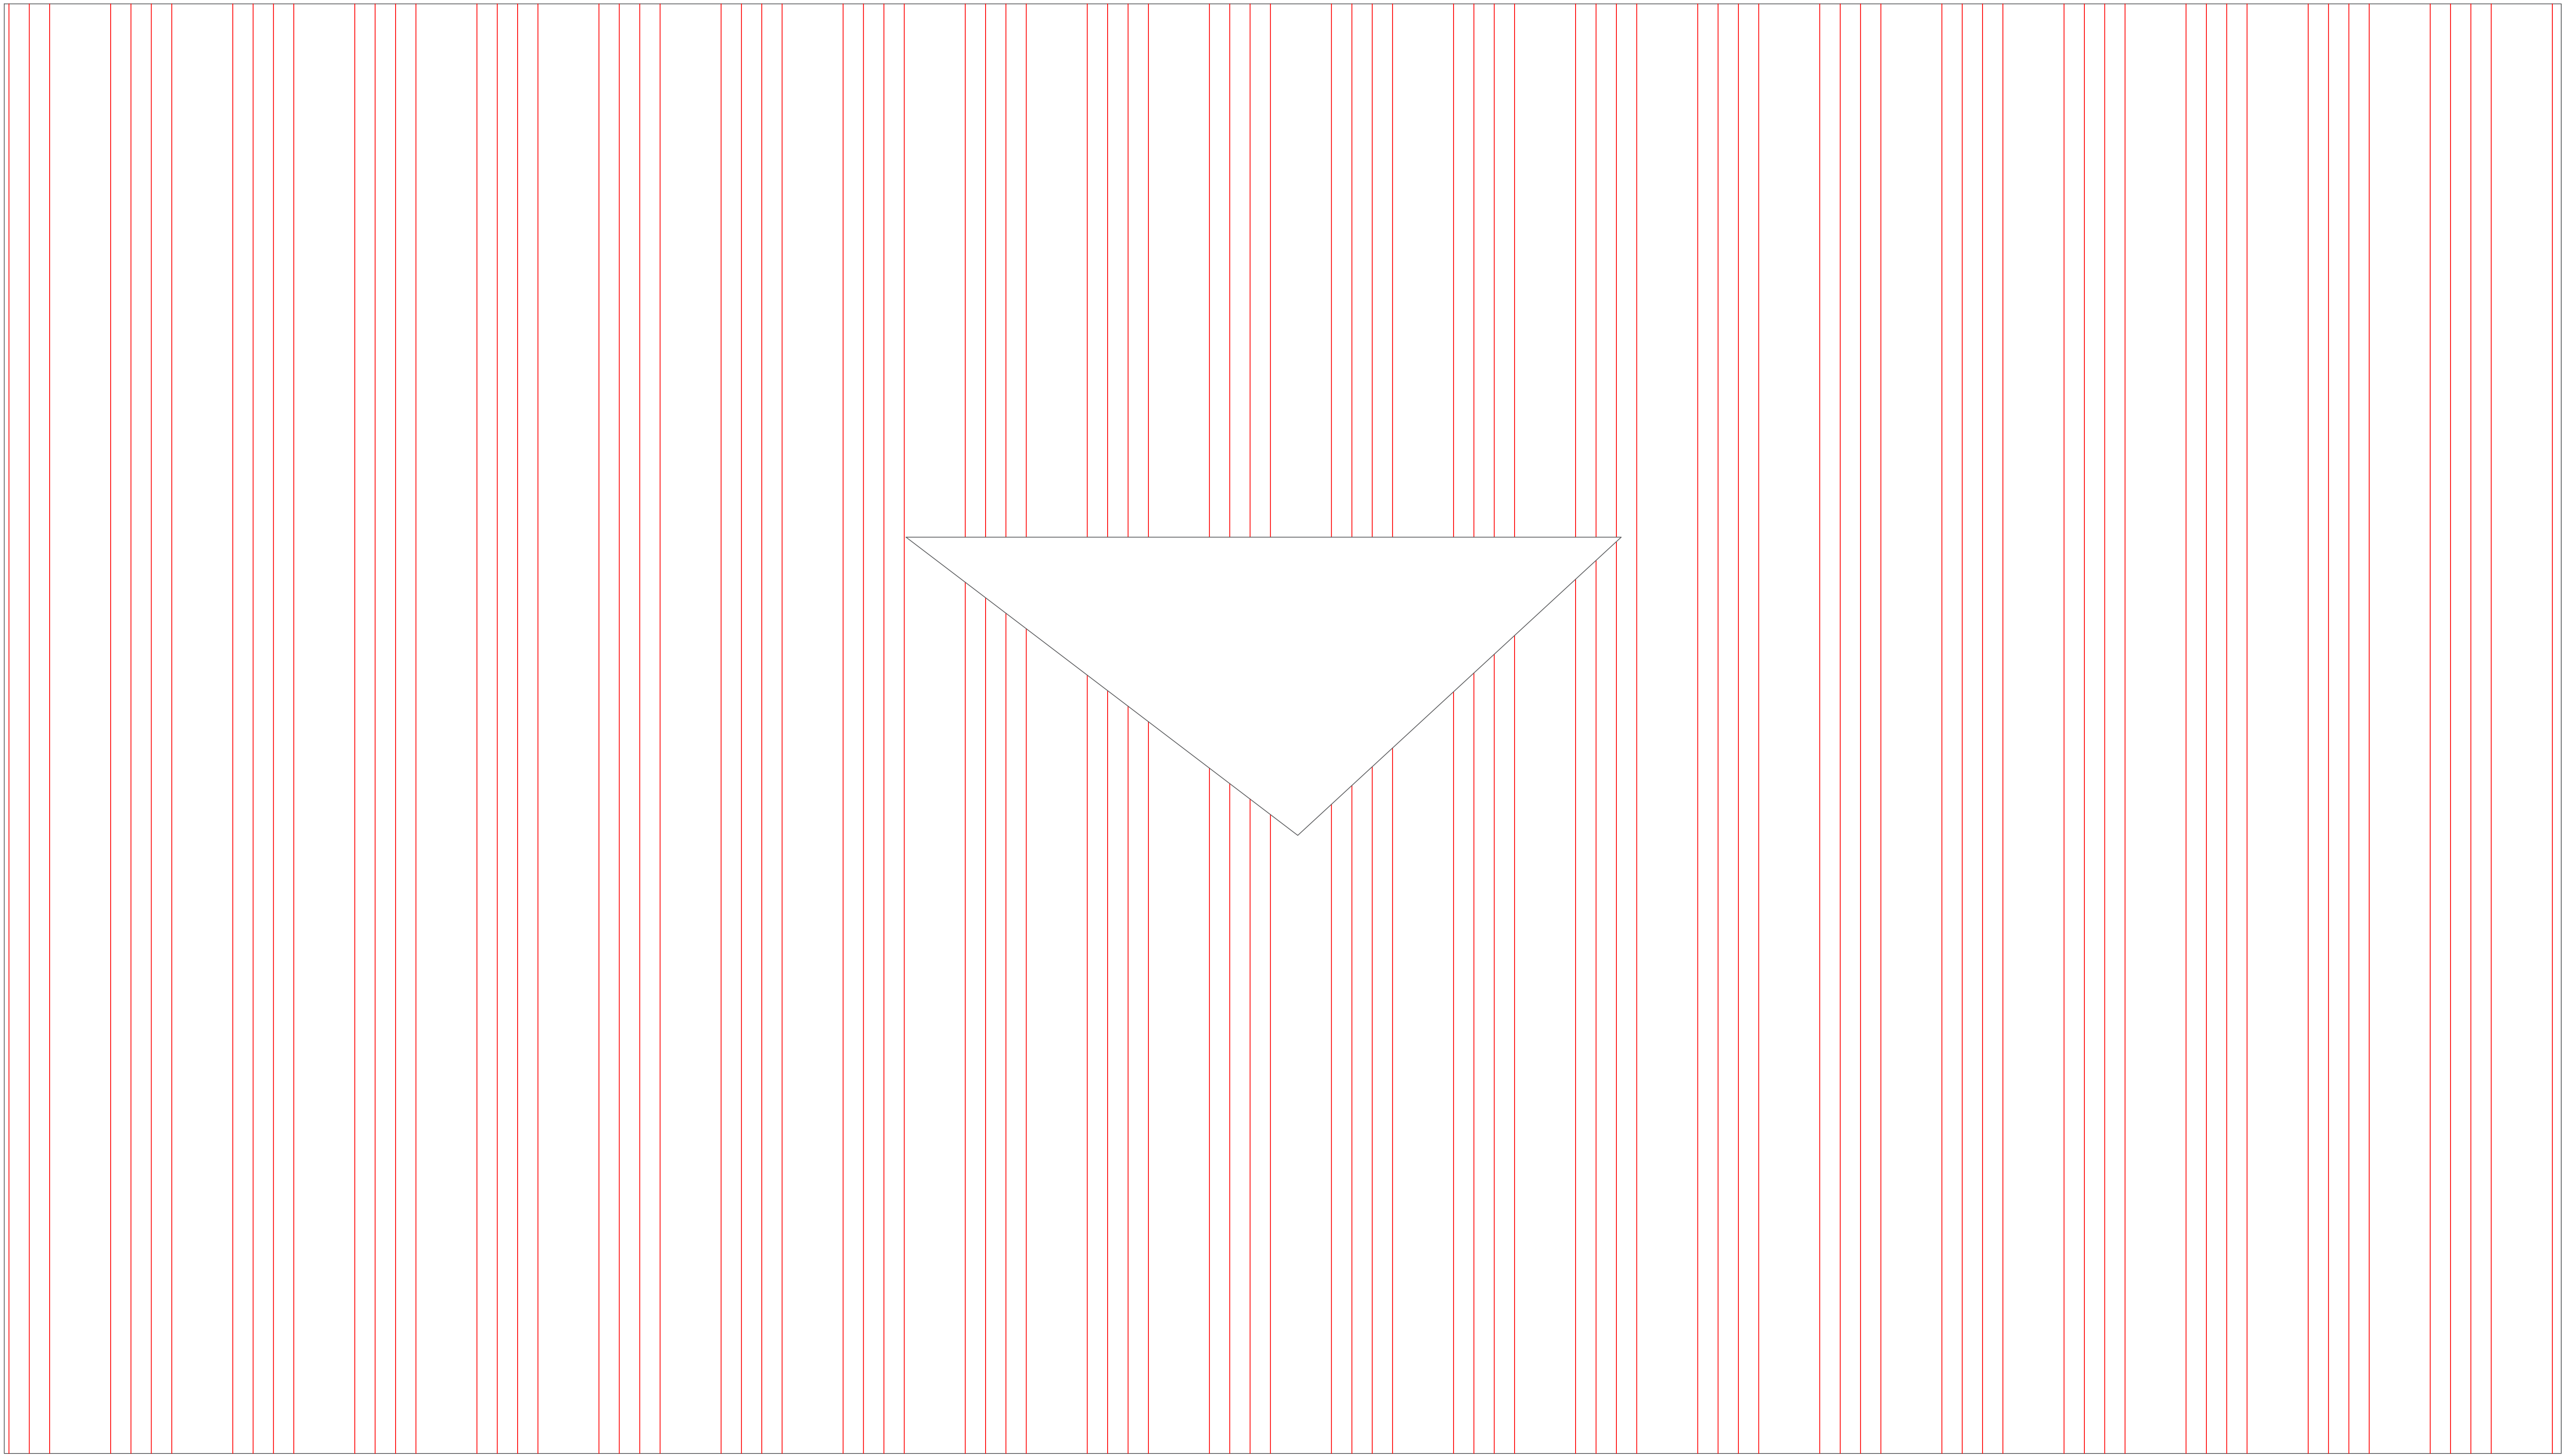

DOCUMENTOS DE REFERÊNCIA

BF.GEN.A.ECT.DE.0001 PLANTA DE SITUAÇÃO
BF.GEN.A.ECT.DE.0003 VIGAS DE FUNDAÇÃO (BALDRAME)
BF.GEN.A.ECT.DE.0004 BLOCOS

NOTAS GERAIS

- 1 - DIMENSÕES EM MILÍMETROS.
- 2 - MATERIAIS: AÇO: CA-50
CONCRETO: fck 30 Mpa
- 3 - COBRIMENTO: 30mm
30mm (LAJES)
30mm (VIGAS)
(CONTROLE RIGOROSO-NBR 6118/2003 ÍTEM 7.4.7.4)

LEGENDA

1 - CONVENÇÃO PARA PILARES:


NASCE




SEGUE



MORRE

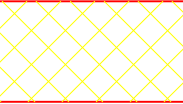


PLANTA CHAVE

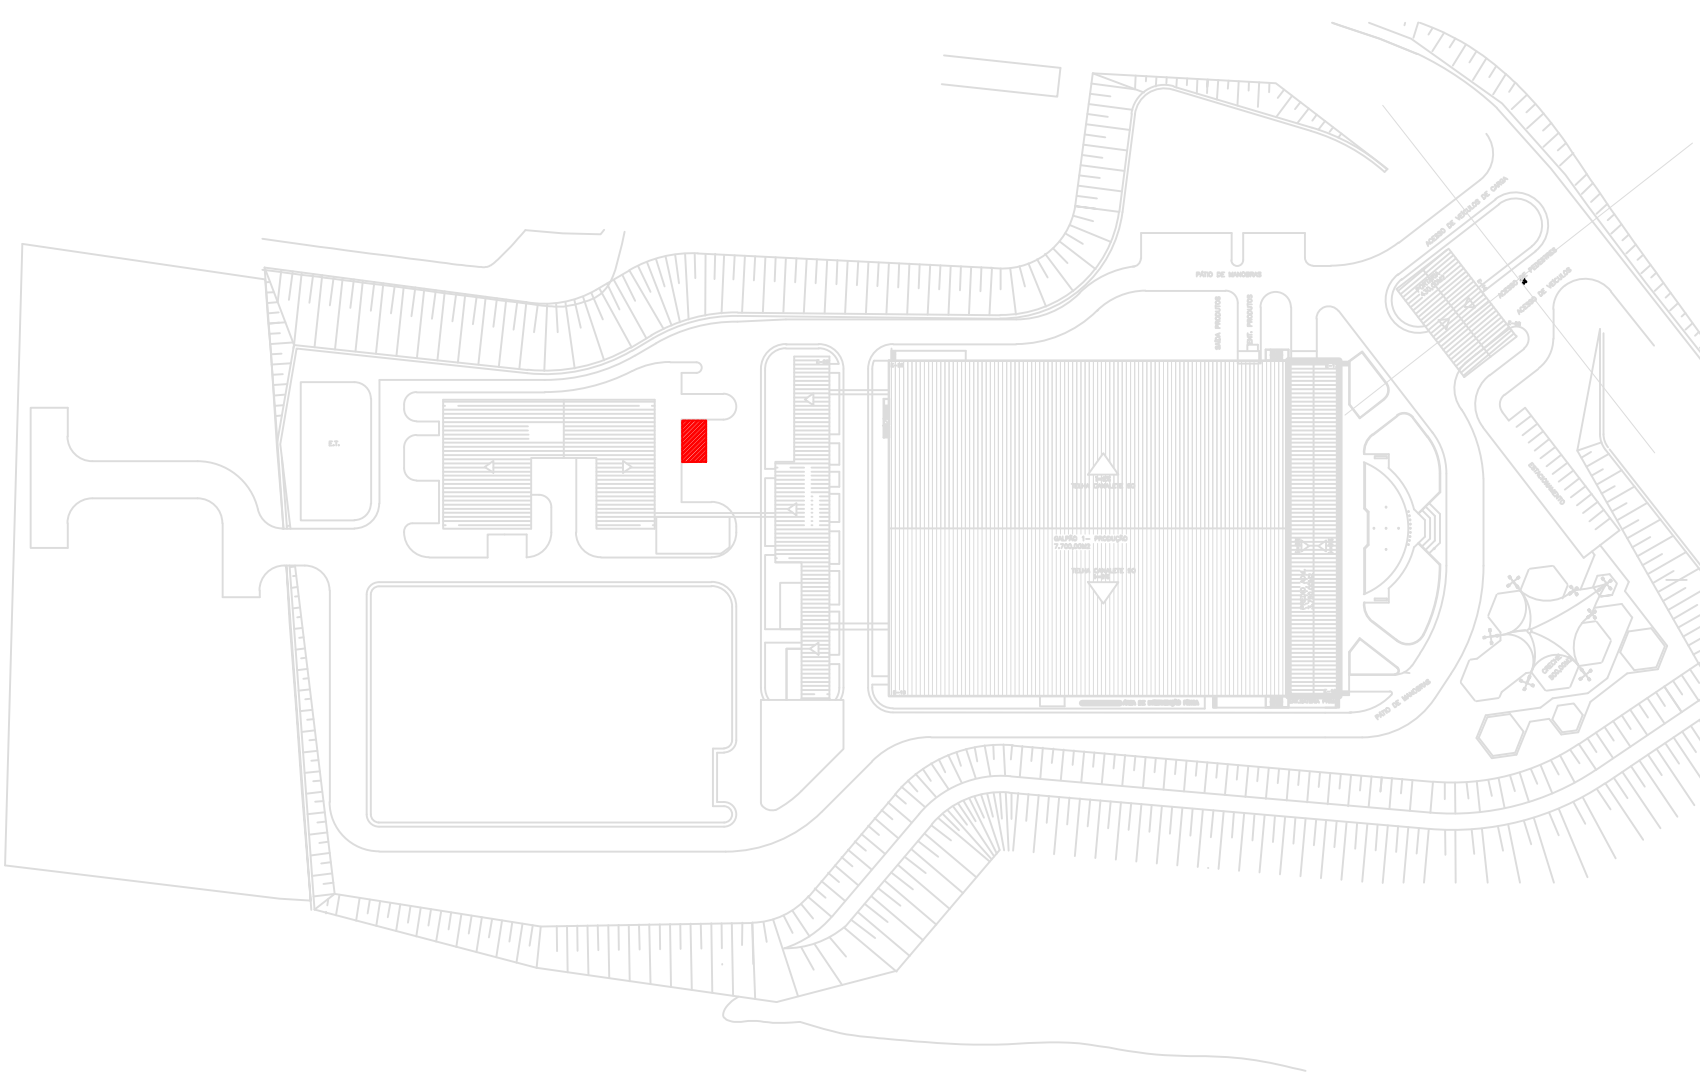

Documento assinado digitalmente
Assinatura: Marcelo Lima
Data: 2024.05.14 15:49:00
Verifique em: https://portal.br.gov.br

01	LOCAÇÃO DA BASE	FL	MF	MF	25/05/2024
00	EMISSÃO INICIAL	AS	MF	PR	14/05/2018
REV.	DESCRIÇÃO	PRJ.	VER.	APR.	DATA
PROJETO:		GOVERNO DO ESTADO BAHIA B Bahiafarma			
RESP. TÉCNICO:	CONSR. / N°	BAHIAFARMA SISTEMA DE GRUPO GERADORES PLANTA IMPLANTAÇÃO CASA DE MAQUINAS - GERADORES		DATA:	
MARCELO FUKUSHIMA	CREA 60.170			14/05/2018	
PROJETISTA:				ESC:	
				1/50	
DESENHISTA:				FOLHA:	
				01/02	
CÓDIGO MEMORIAL:	CÓDIGO BAHIAFARMA:	BF.GIN.A.ECT.0003		REV.:	
				01	

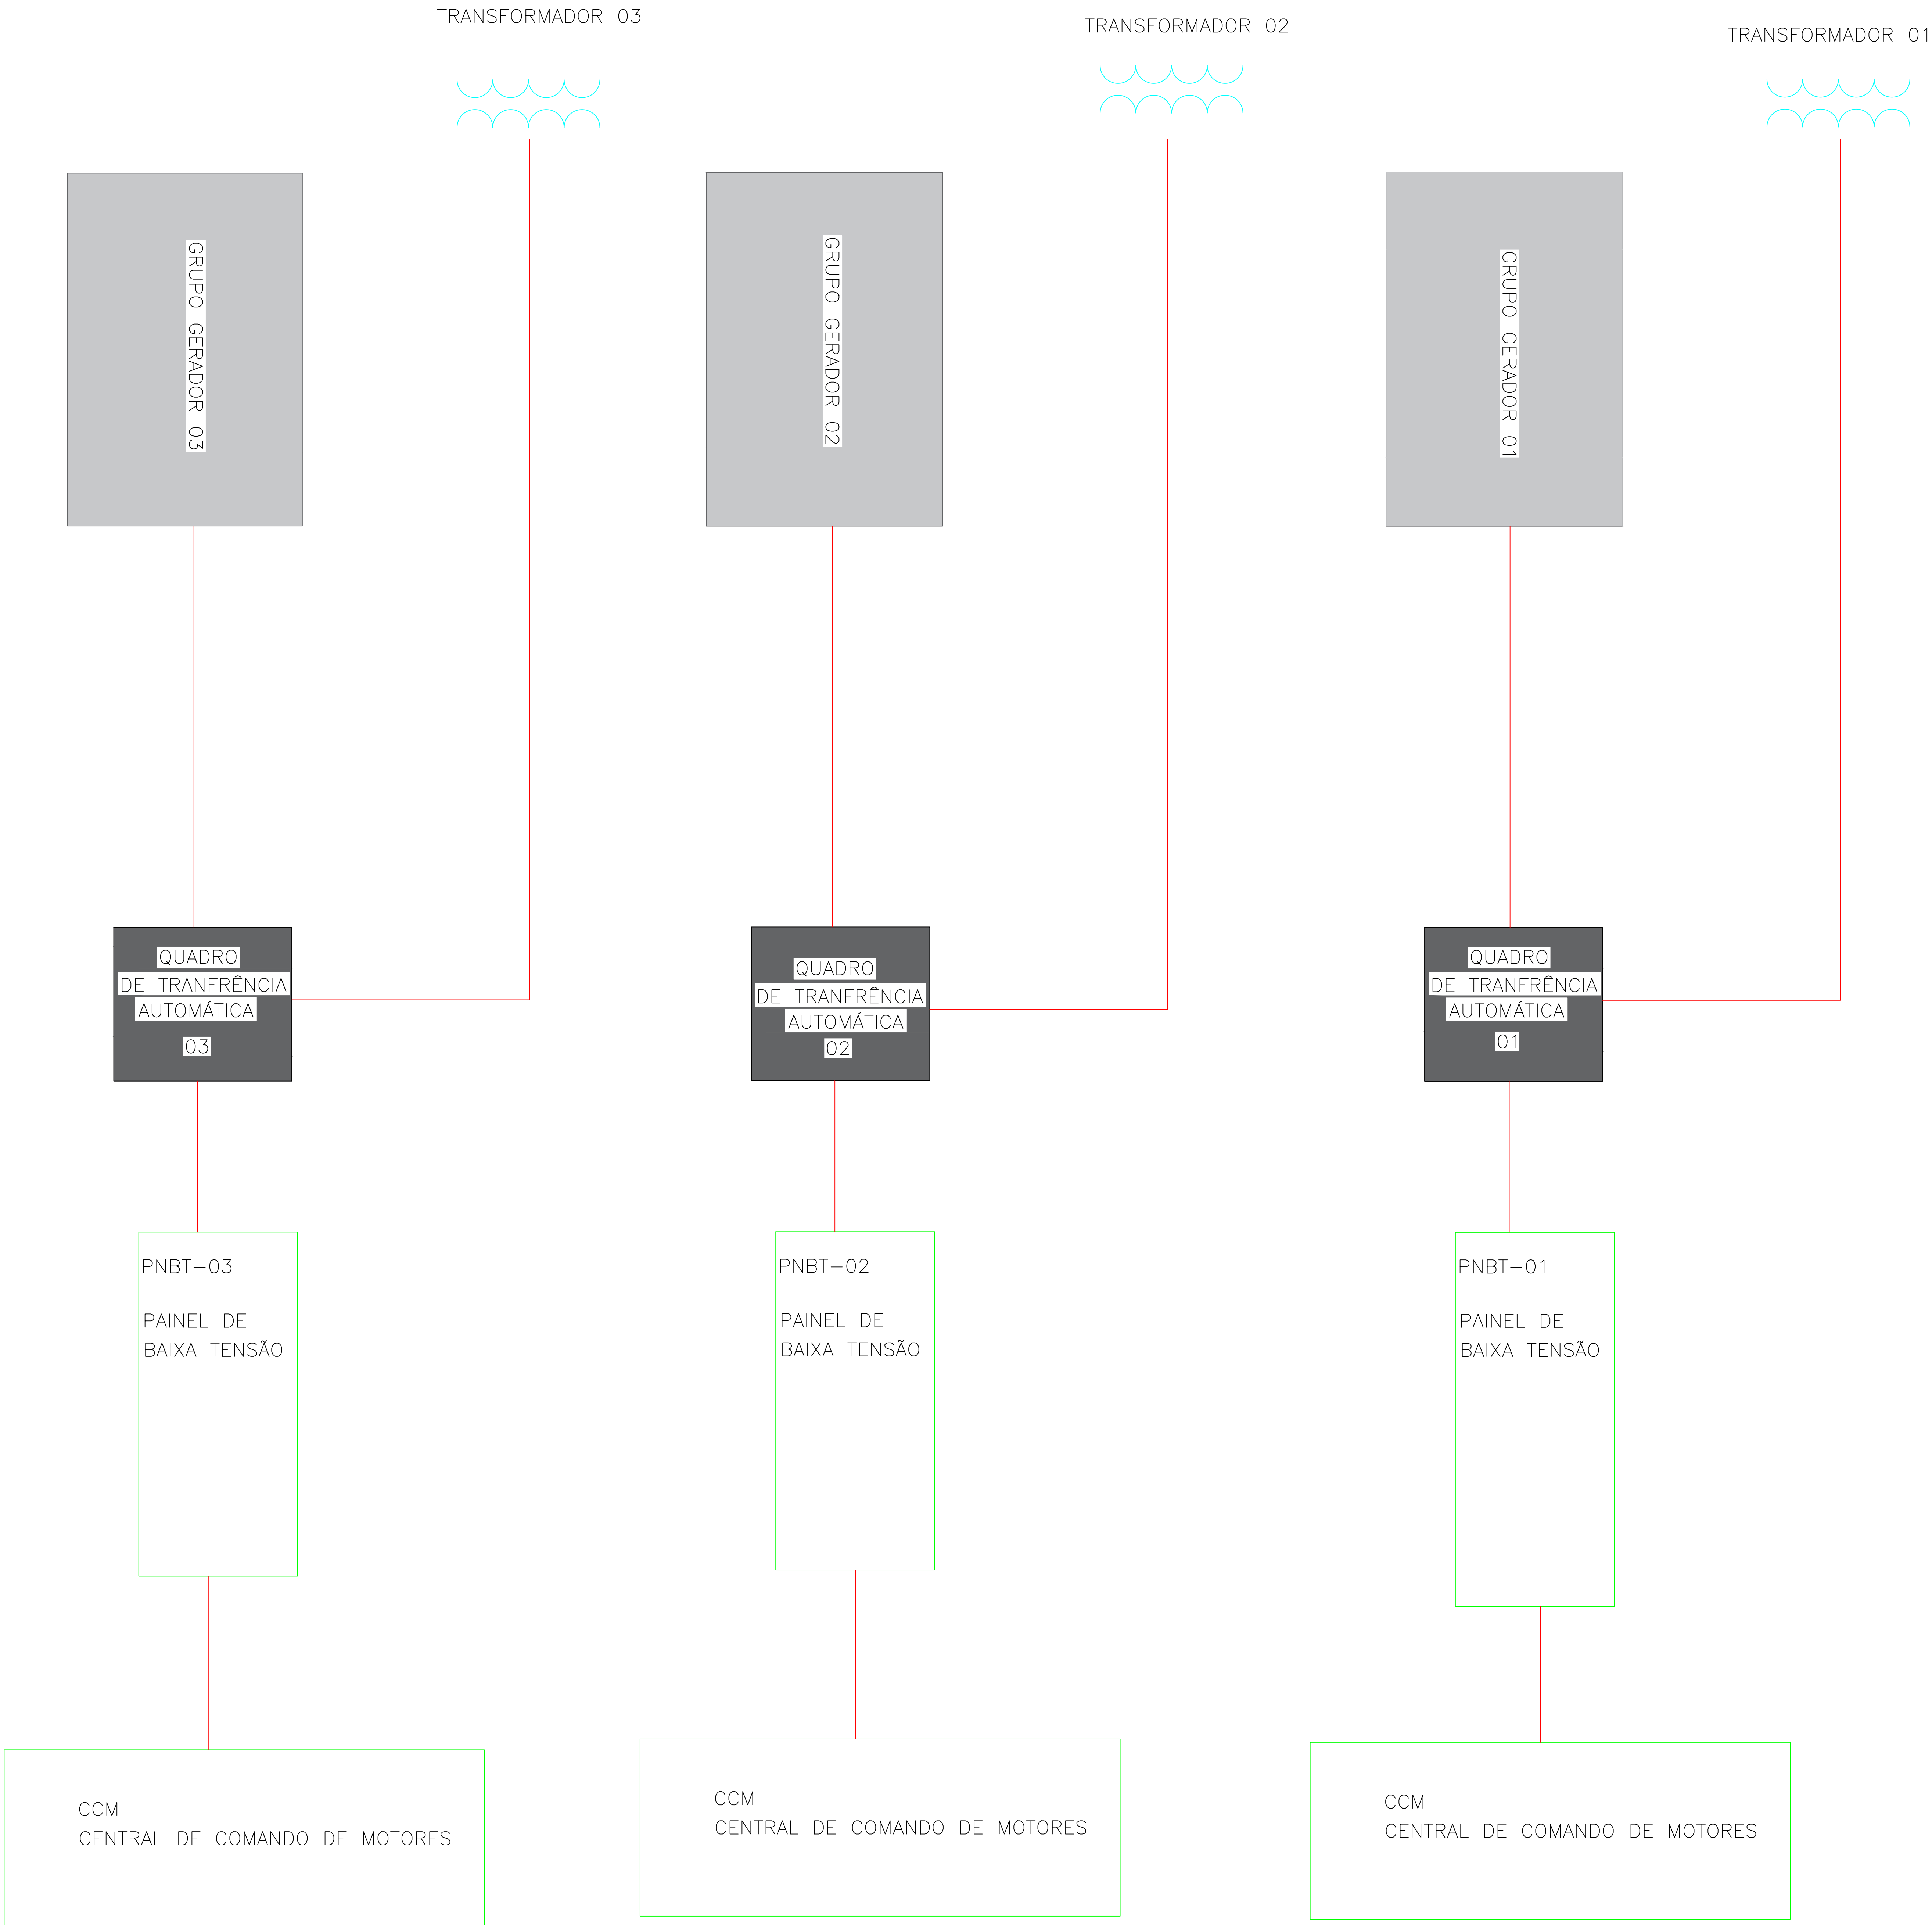

DOCUMENTOS DE REFERÊNCIA					
BF.GIN.A.ELT.DE.001 ELÉTRICA - SUBESTAÇÃO-LAYOUT INSTALAÇÃO PAINÉIS					
NOTAS GERAIS					
1 - SEM DIMENSÕES					
LEGENDA					
PLANTA CHAVE					
01	REVISÃO SISTEMA DE CHAVEAMENTO DOS GERADORES AOS PNBT	PL	MF	MF	18/07/2024
02	EMISSÃO NÚCL.	PL	MF	MF	25/04/2024
REV.	DESCRIÇÃO	PRJ.	VER.	APR.	DATA
PROJETO:					
RESP. TÉCNICO: MARCELO FUKUSHIMA		CONS. / NP CREA 60.170		DATA: 14/05/2018	
PROJETISTA				ESC.: 1/50	
DESENHISTA				FOLHA: 01/02	
CÓDIGO MEMORIAL		CÓDIGO BAHIAFARMA: BF.GIN.A.ELT.003		REV.: 01	