
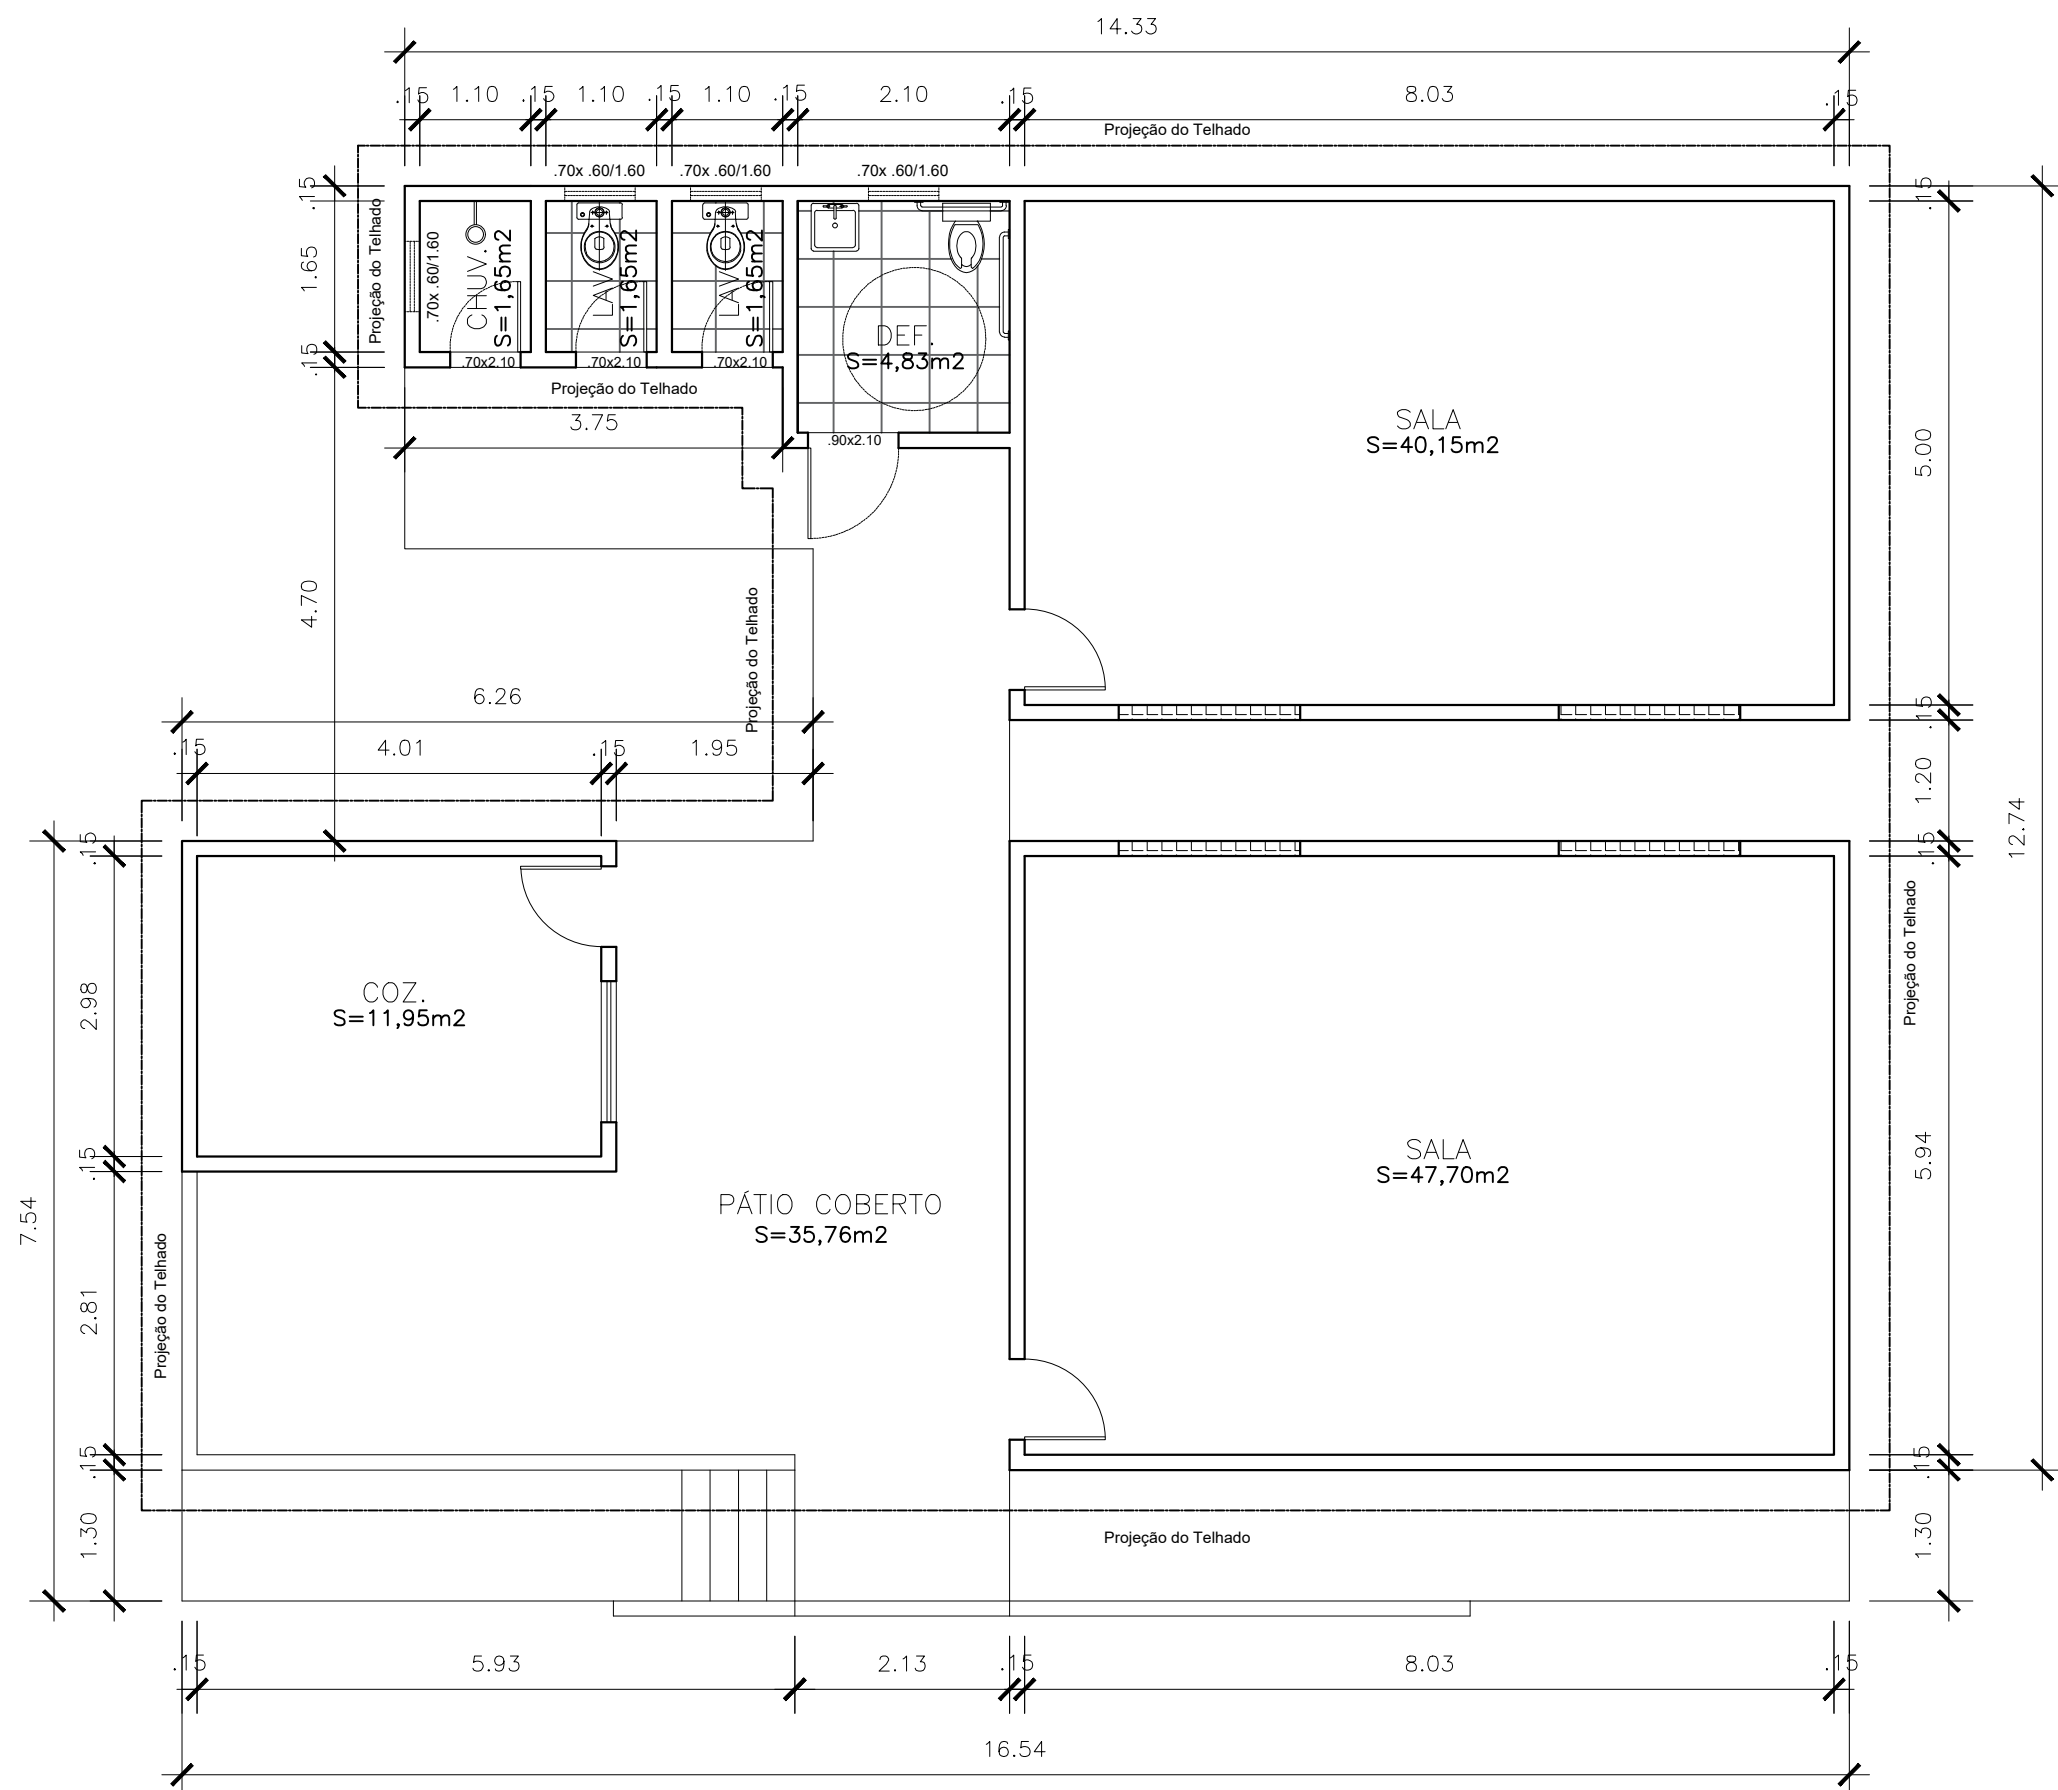
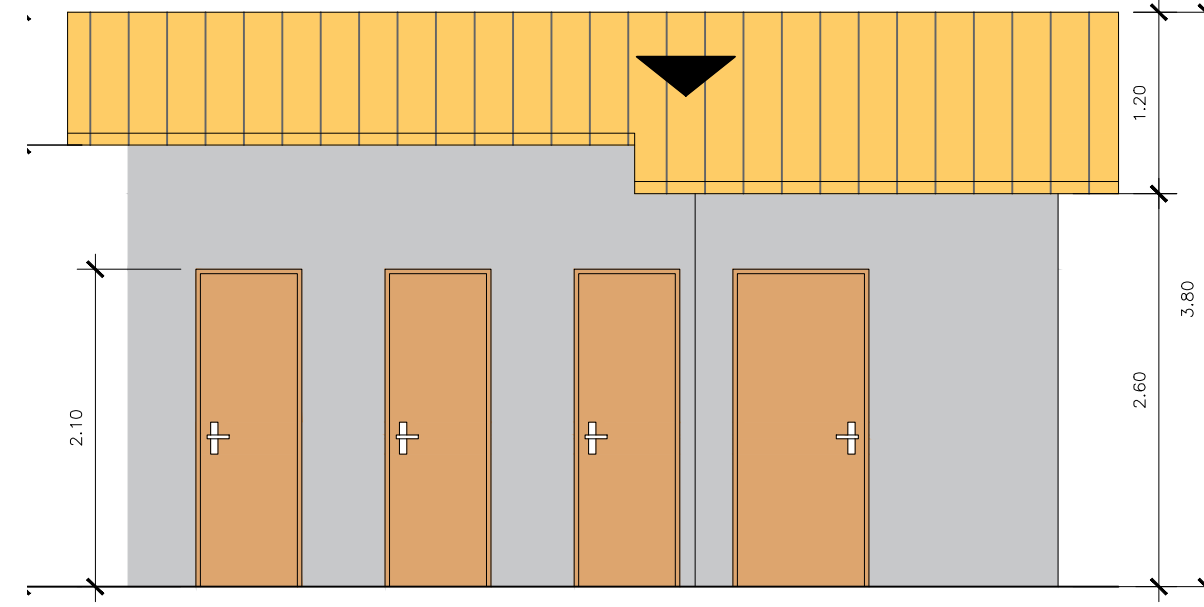
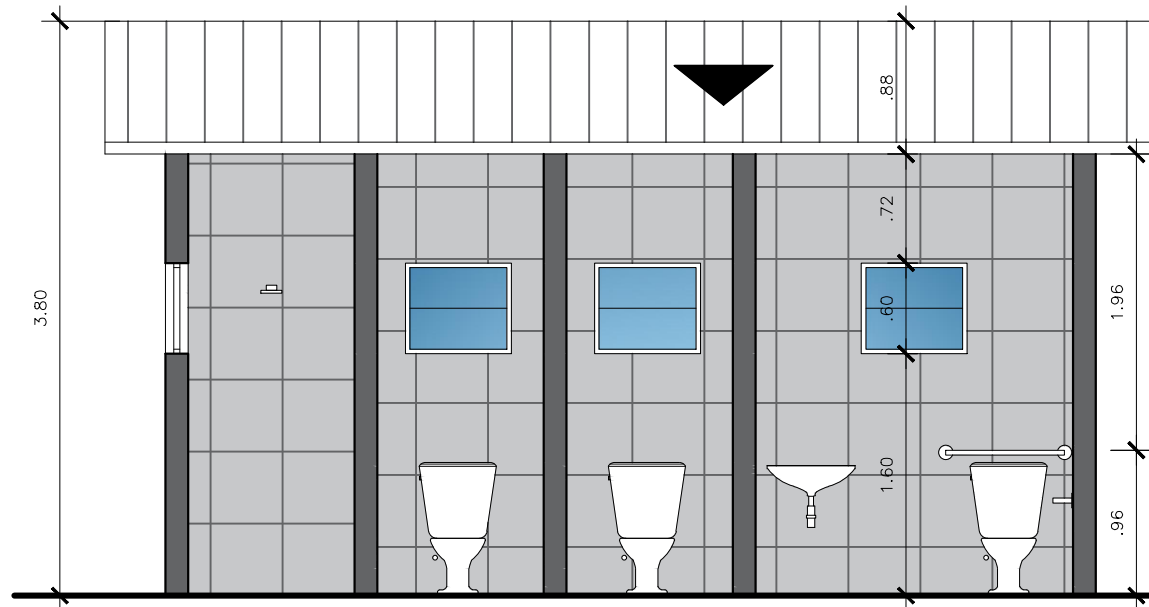


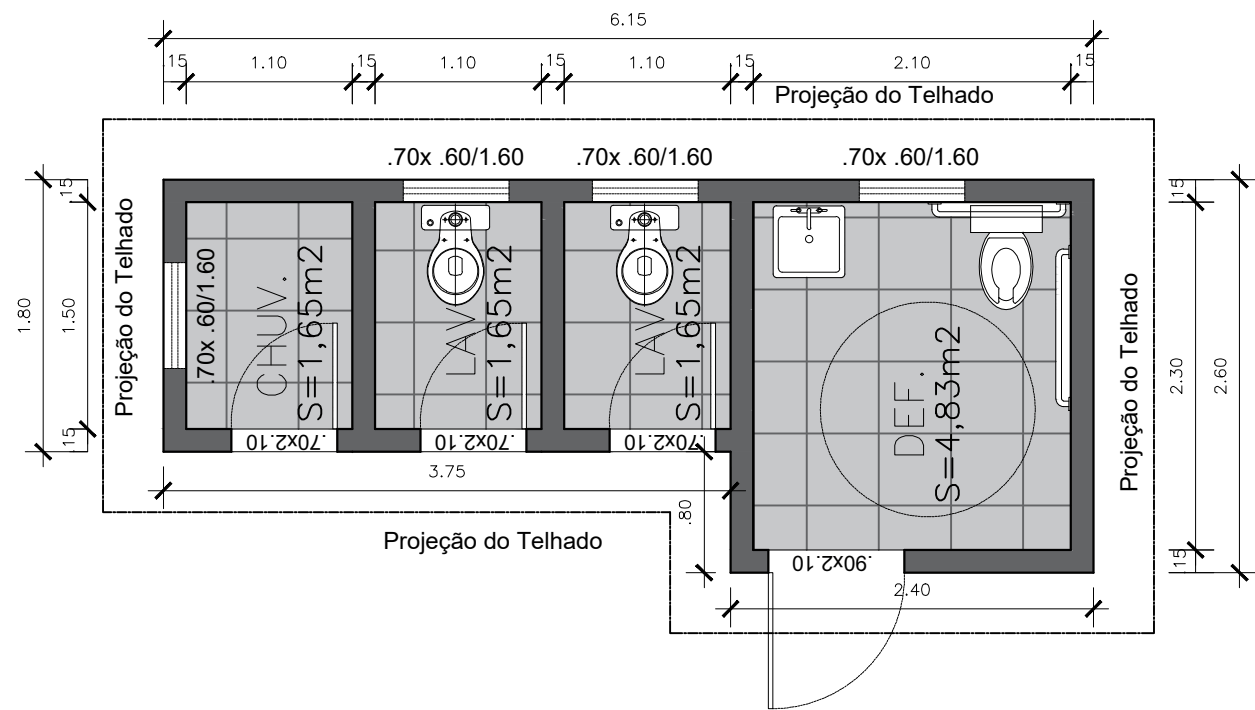

Prefeitura Municipal de Japaratuba				
Praça Padre Caio Tavares, 86. Centro CEP: 49960-000 - Japaratuba - SE				
Secretaria Municipal de Obras,Infraestrutura, Serviços Públicos, Habitação e Sanamento				
ALDINEY BISPO SANTOS	A122513-8/SE			
AUTOR DO PROJETO	DATA	CAU	VISTO	SE
CONSTRUCAO	DATA	CREA	VISTO	SE
RESPONSAB. TECNICA	DATA	CREA	VISTO	SE
CALCULOS	DATA	CREA	VISTO	SE
LEVANTAMENTO	DATA	CREA	VISTO	SE
DIGITALIZAÇÃO	DATA	CREA	VISTO	SE
PROJETO				
JARDIM DE INFÂNCIA				
POVOADO FORGES - JAPARATUBA				
NOVEMBRO/2024	PROJETO ARQUITETÔNICO			
1:100/ 1:50	PLANTA BAIXA/ DET. BANHEIRO	REV 00	BLOCO -	FOLHA 01/01