

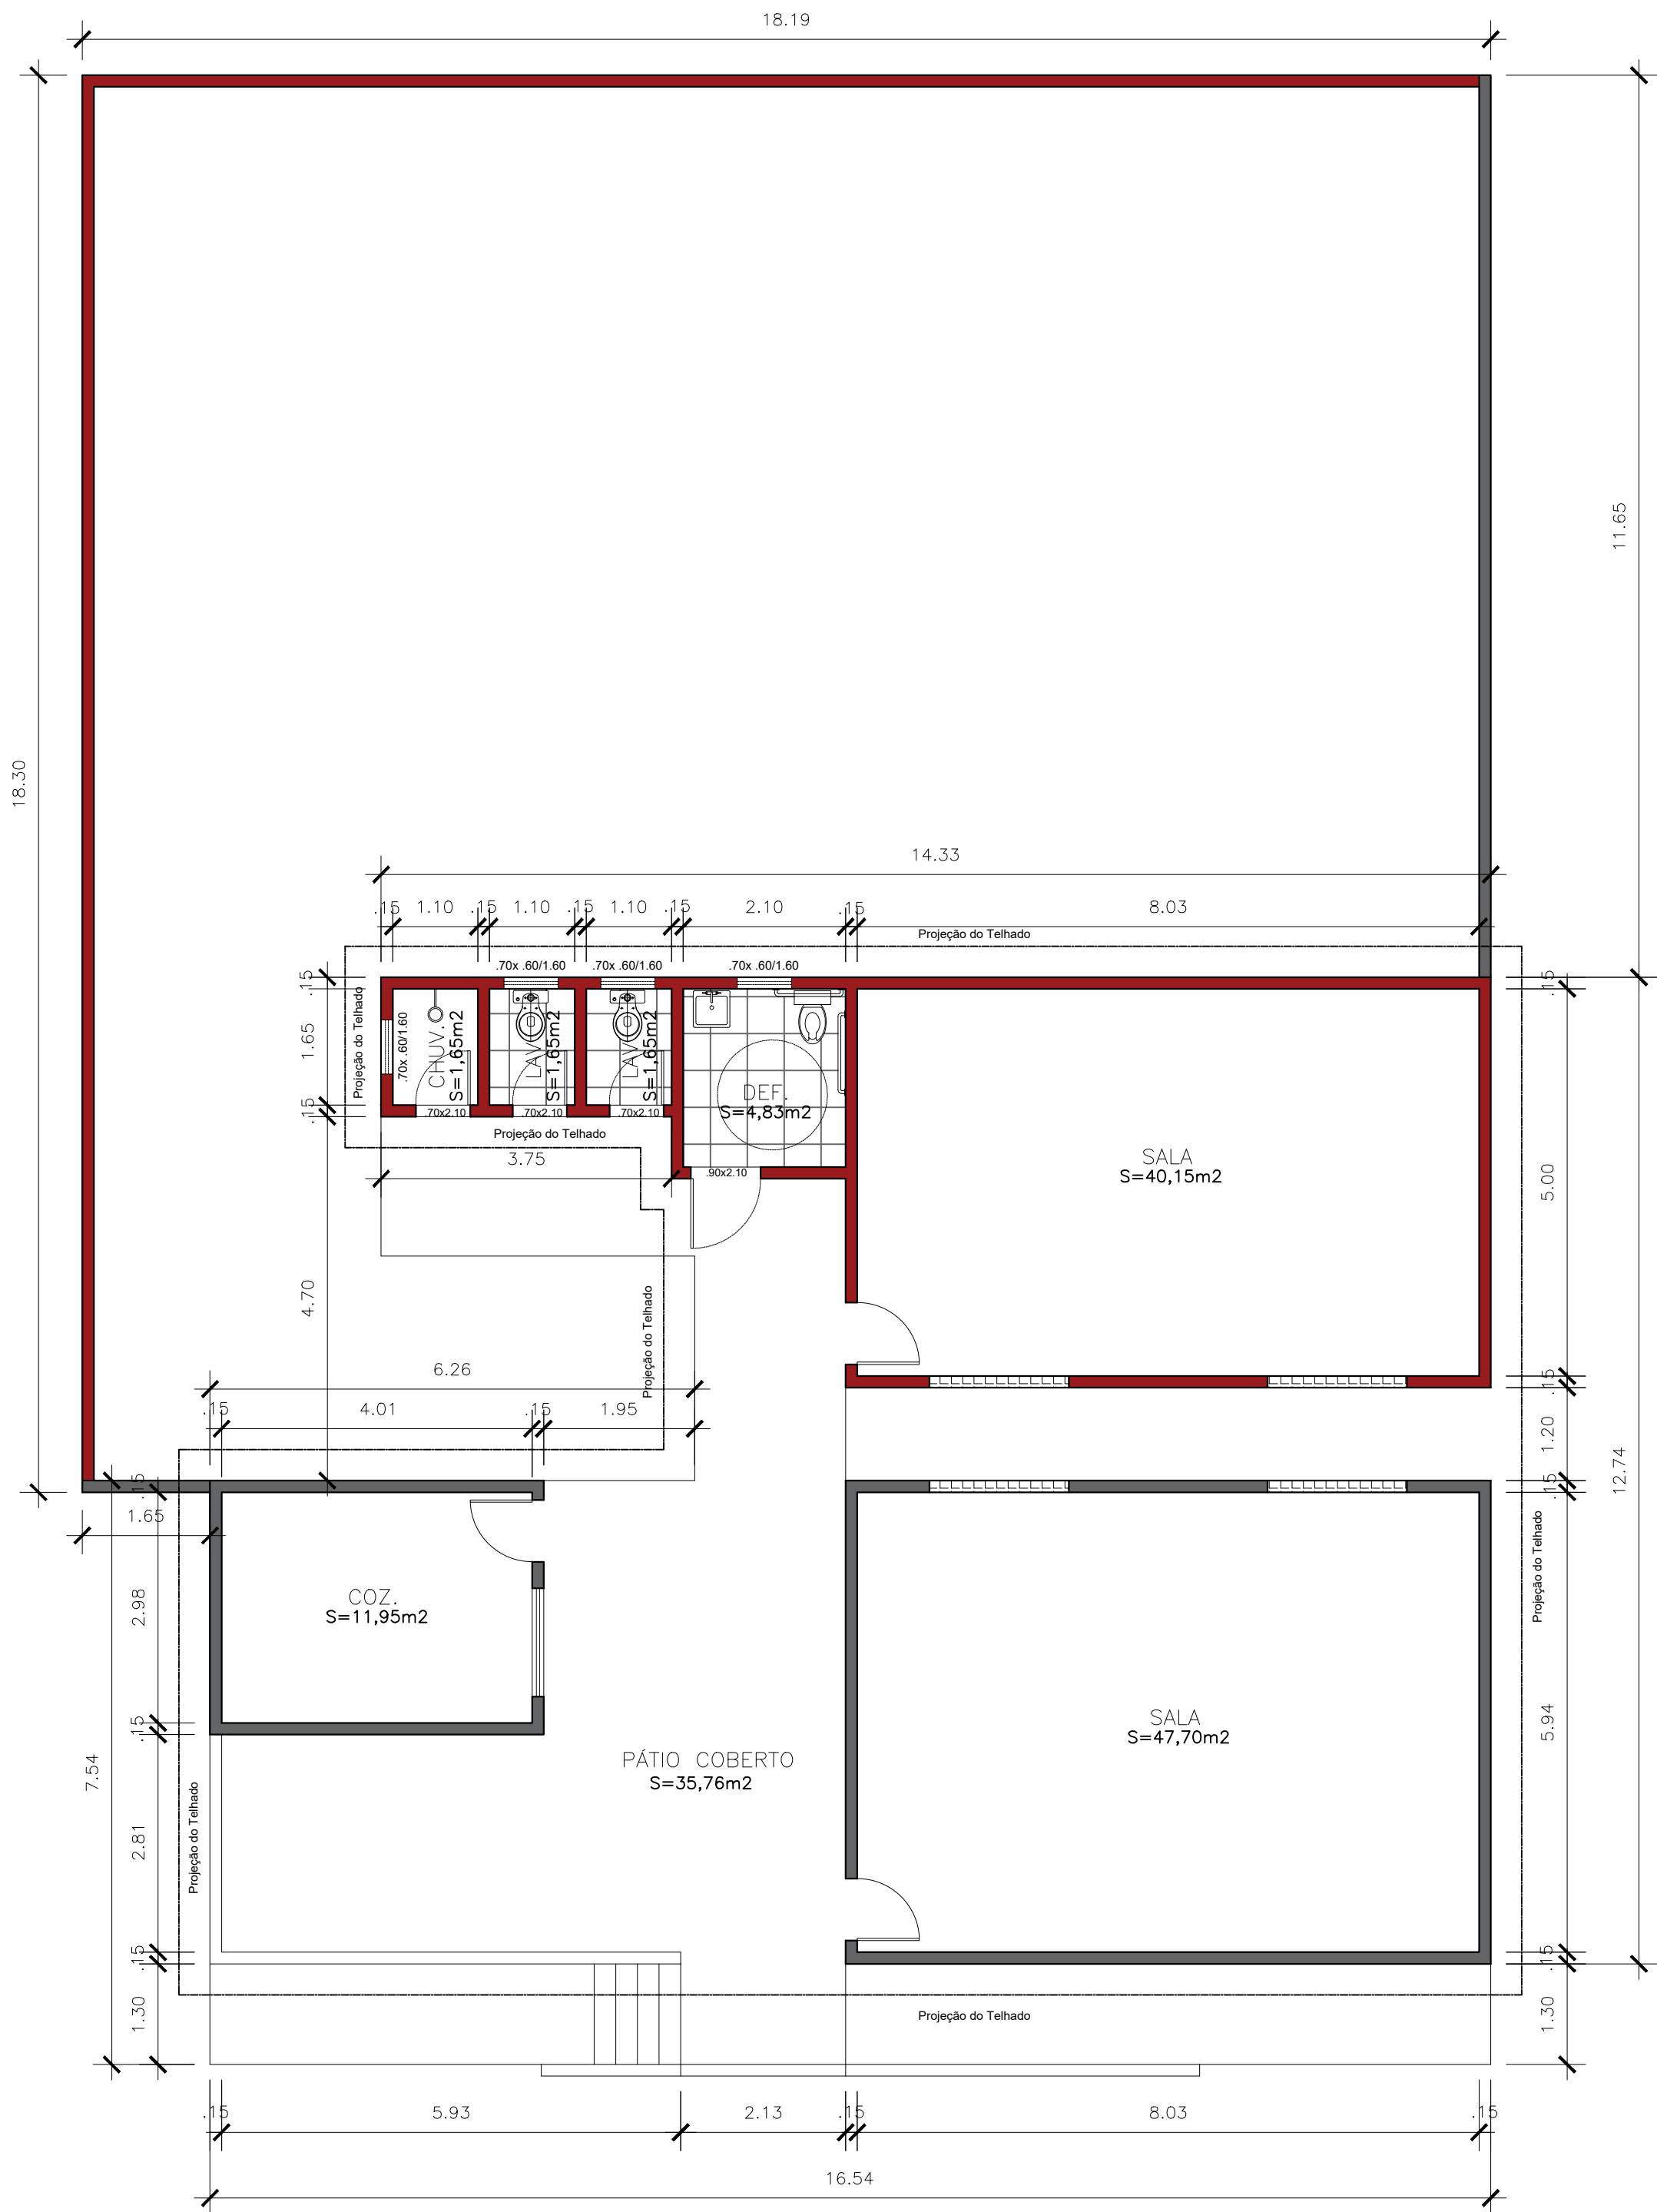


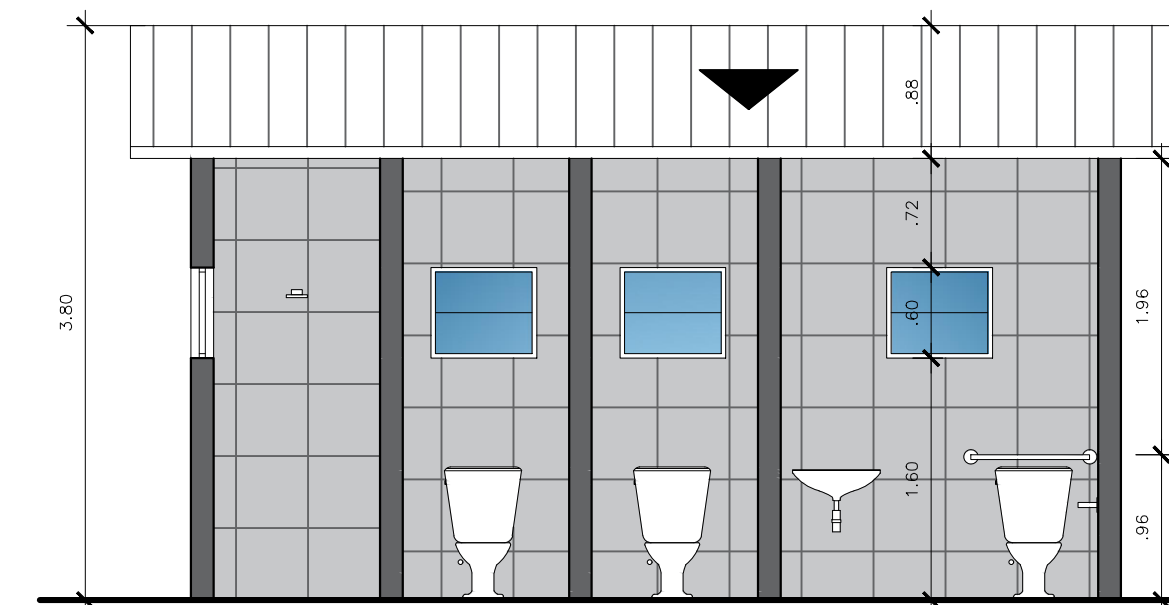

LEGENDA:

CONSTRUÇÃO NOVA

CONST. EXISTENTE

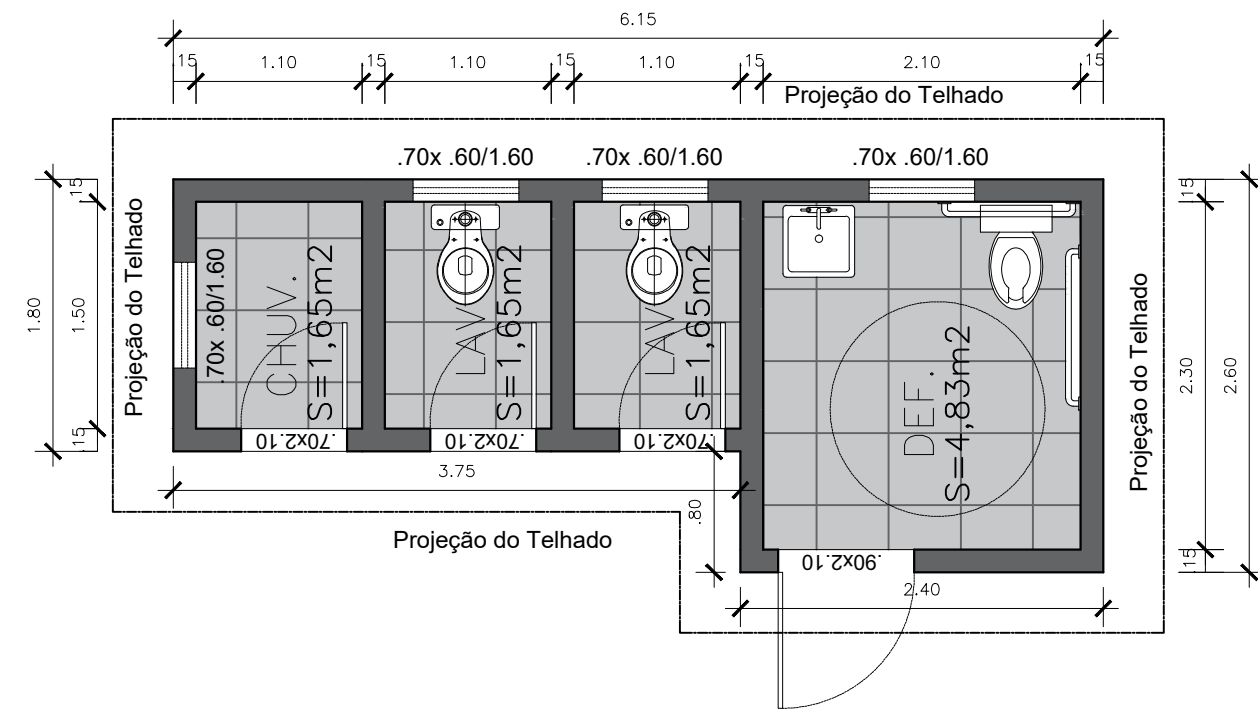

Prefeitura Municipal de Japaratuba
Praça Padre Caio Tavares, 86. Centro CEP: 49960-000 - Japaratuba - SE

Secretaria Municipal de Obras,Infraestrutura,
Serviços Públicos, Habitação e Sanamento

ALDINEY BISPO SANTOS
AUTOR DO PROJETO

DATA

A122513-8/SE
CAU

VISTO

SE

PROJETO

JARDIM DE INFÂNCIA

POVOADO FORGES - JAPARATUBA

NOVEMBRO/2024	PROJETO ARQUITETÔNICO	REV 00	BLOCO -	FOLHA 01/01
1:100/ 1:50	PLANTA BAIXA/ DET. BANHEIRO			