



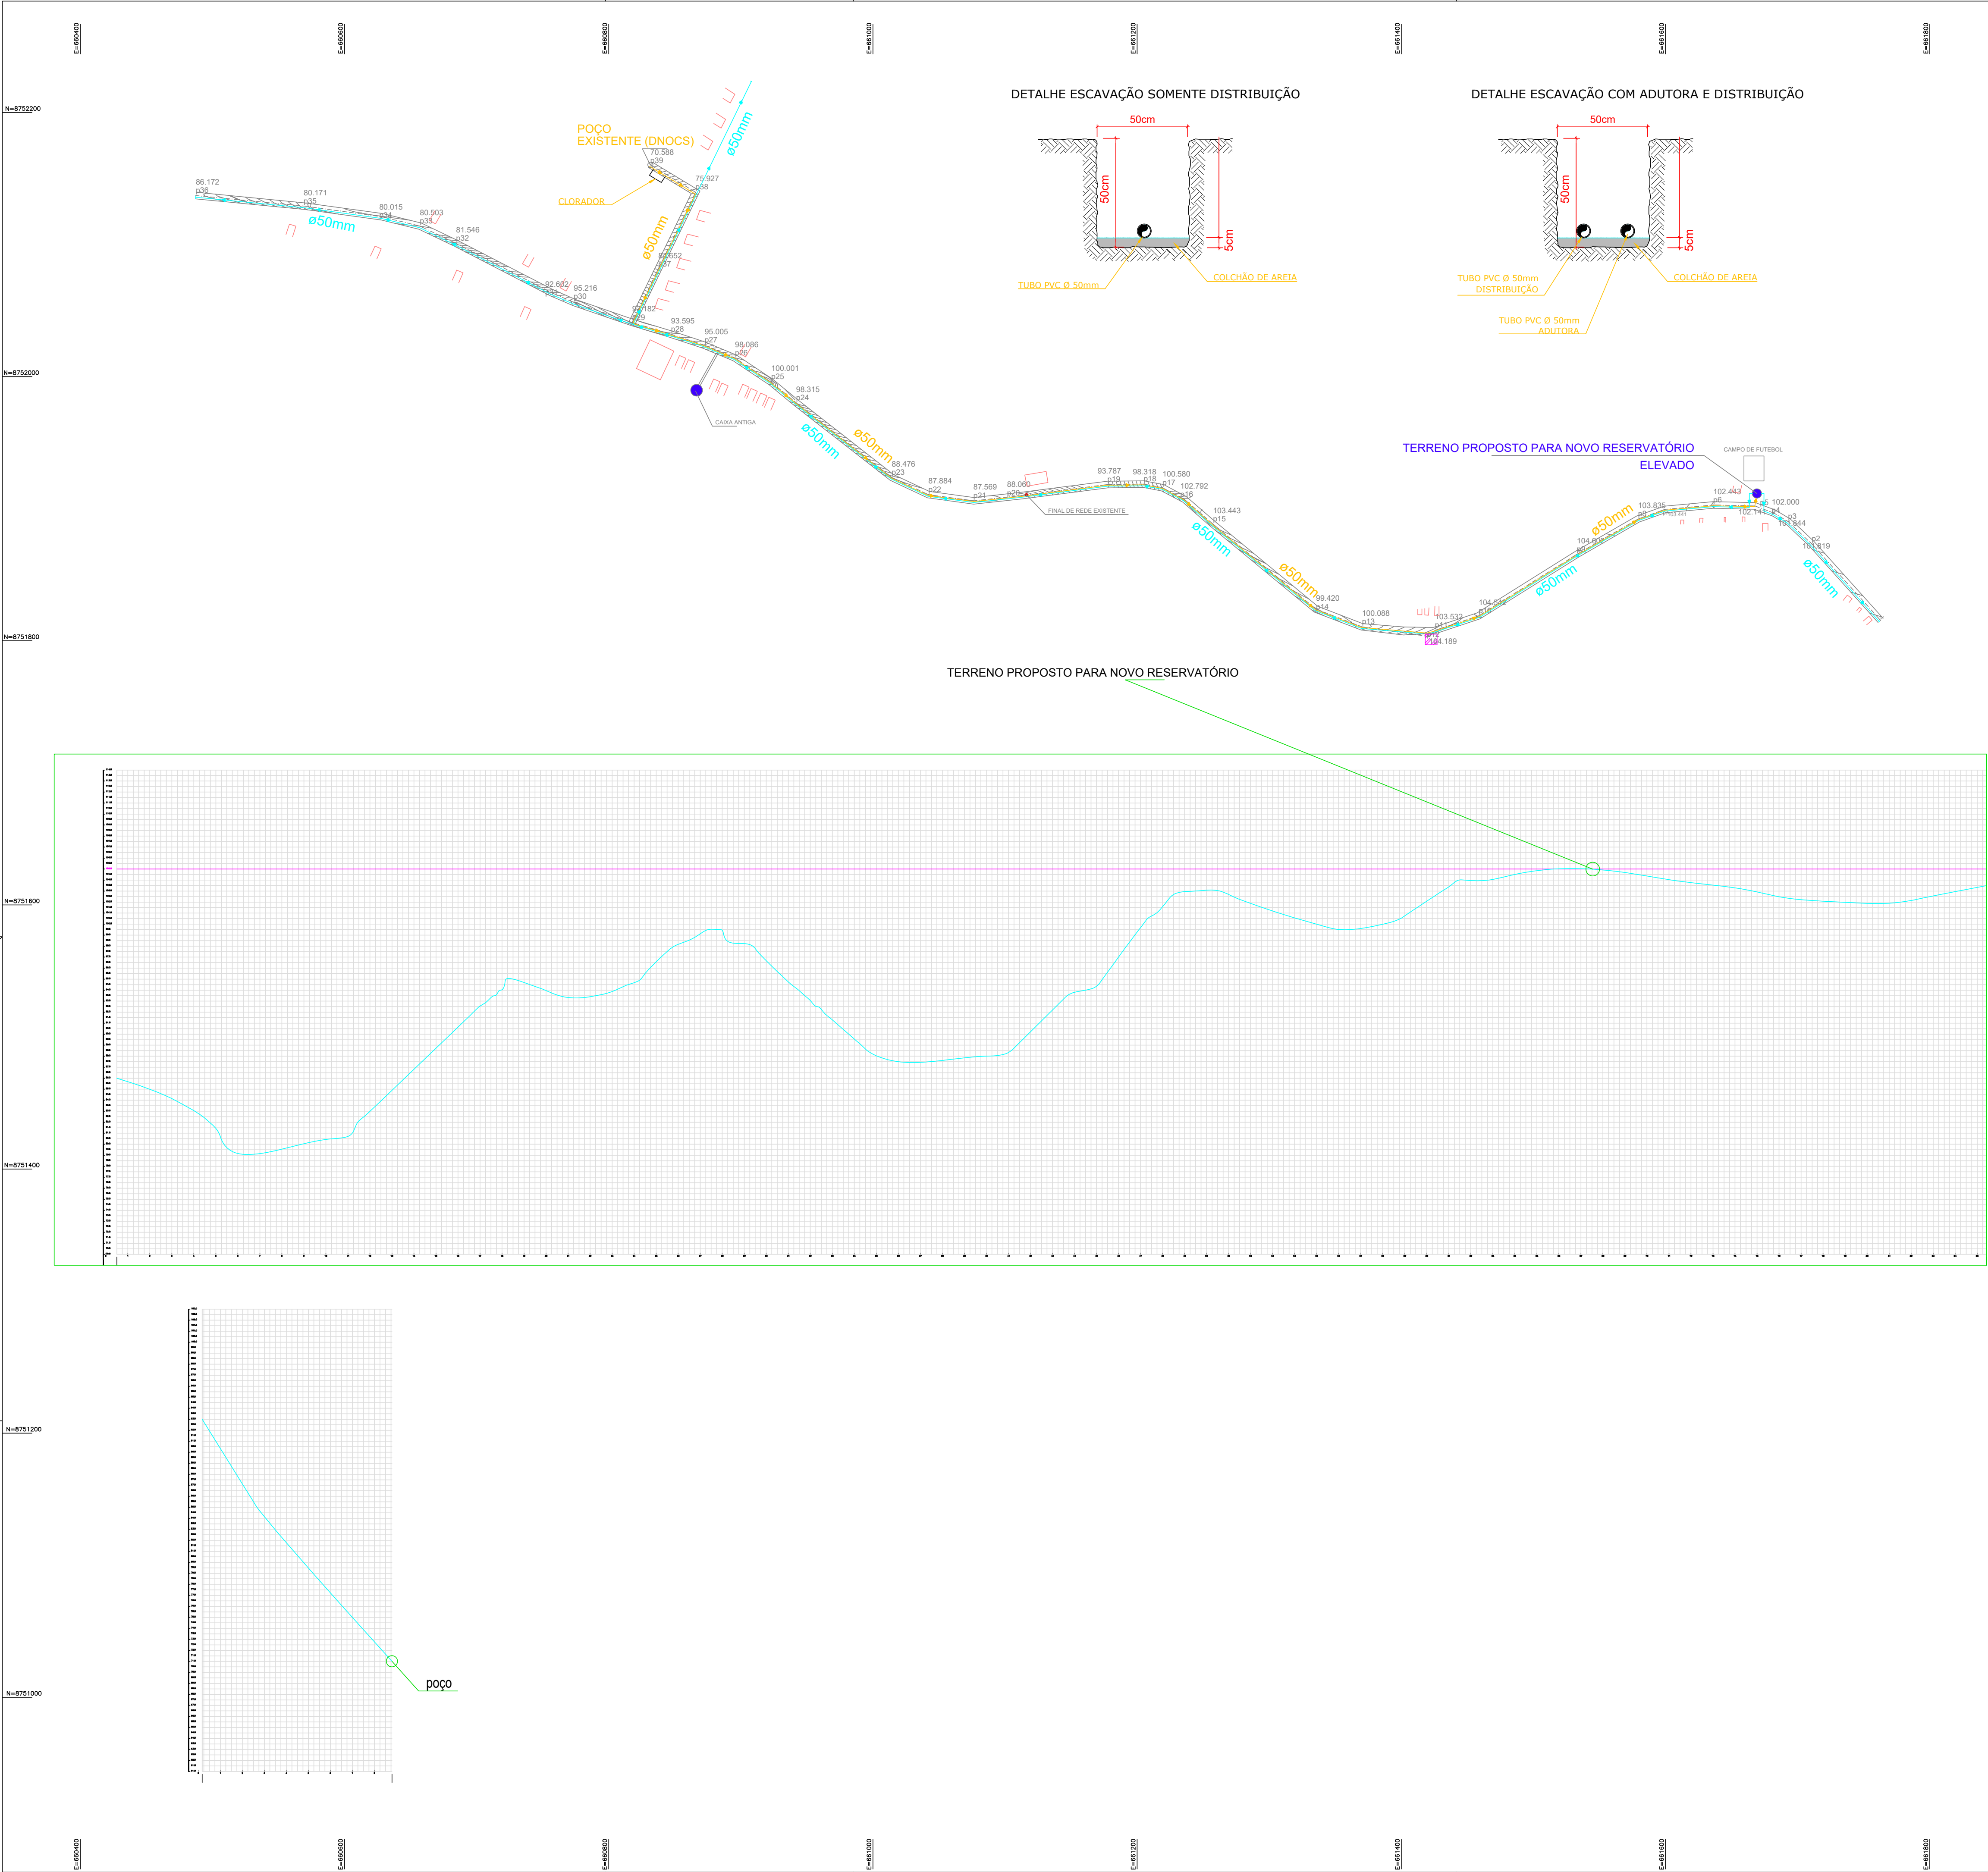

LOCALIZAÇÃO

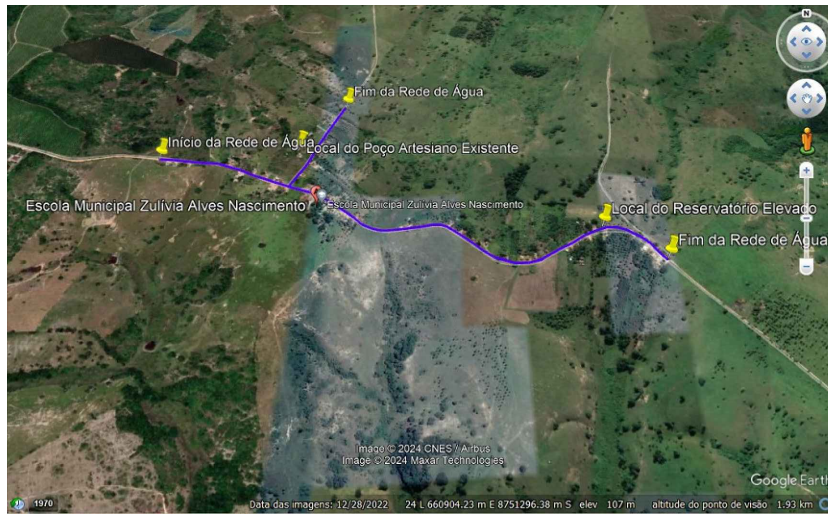

CONSIDERAÇÕES

NOTA - PROJETO TOPOGRÁFICO
1) Data do levantamento: 15/02/2024;

LEGENDA

- SENTIDO ADUTORA Ø 50mm PVC
- SENTIDO DISTRIBUIÇÃO Ø 50mm PVC
- TUBULAÇÃO ADUTORA Ø 50mm PVC
- TUBULAÇÃO DISTRIBUIÇÃO Ø 50mm PVC
- TANQUE EM POLIETILENO FECHADO 20.000L

REVISÕES

01	EMISSÃO INICIAL	Eng. LINO	11.03.2024
Nº	ALTERAÇÃO/REVISÕES	REVISADO POR	DATA

PREFEITURA DE ARAUÁ
Cidade que cresce junto com o povo!

PREFEITURA MUNICIPAL DE ARAUÁ - SE
Praça Getúlio Vargas, 63, Centro, Arauá
CNPJ: 13.095.260/0001-30
e-mail: engenharia@araua.se.gov.br

REDE DE ABASTECIMENTO DE ÁGUA DO POVOADO PALMERINHA

PROPRIETÁRIO: **PREFEITURA MUNICIPAL DE ARAUÁ - SE**
ENDEREÇO: **POVOADO PALMEIRINHA, ZONA RURAL**
MUNICÍPIO - UF: **ARAUÁ - SE**

CLIENTE / PROPRIETÁRIO:

FÁBIO MANOEL ANDRADE COSTA
PREFEITO MUNICIPAL DE ARAUÁ

AUTOR DO PROJETO:

MILENA NICACIO MACEDO
ENGENHEIRA CIVIL | CREA: 272033933-4

APROVAÇÕES:

PROJETO APROVADO
PREFEITURA DE ARAUÁ
EM __/__/__

Secretário Municipal de Obras de Arauá

CREA

RA

PROJETO DE ENGENHARIA

COORDENAÇÃO: Setor de Engenharia da Secretaria Municipal de Obras de Arauá	PRANCHA: ADUTORA E REDE DE DISTRIBUIÇÃO	FASE DO EMPREENDIMENTO: ☒ PLANEJAMENTO ☐ IMPLANTAÇÃO ☐ OPERAÇÃO
criação: 20/03/2024 atualização: 21/03/2024 plotagem: 21/03/2024 configuração plotagem: Lino-ESC-1-100.cdb	TAMANH DO PAPEL: ISO full bleed A1 (594,00 x 841,00 MM) ARQUIVO: C:\Users\Lino\Documents\Lino\Projeto\Prefeitura de Arauá\Abastecimento Agua PALMERINHA\Projeto\REDE_AGUA_PALMERINHA.dwg OBSERVAÇÃO: PROJETO DE ENGENHARIA A SER EXECUTADO CONFORME PLANO DE AÇÃO Nº 0903/2022-02/1173 COM RECURSOS DA PREFEITURA DE ARAUÁ E GOVERNO FEDERAL.	ESCALA: 1 : 3.000 PRANCHA: 01/01