



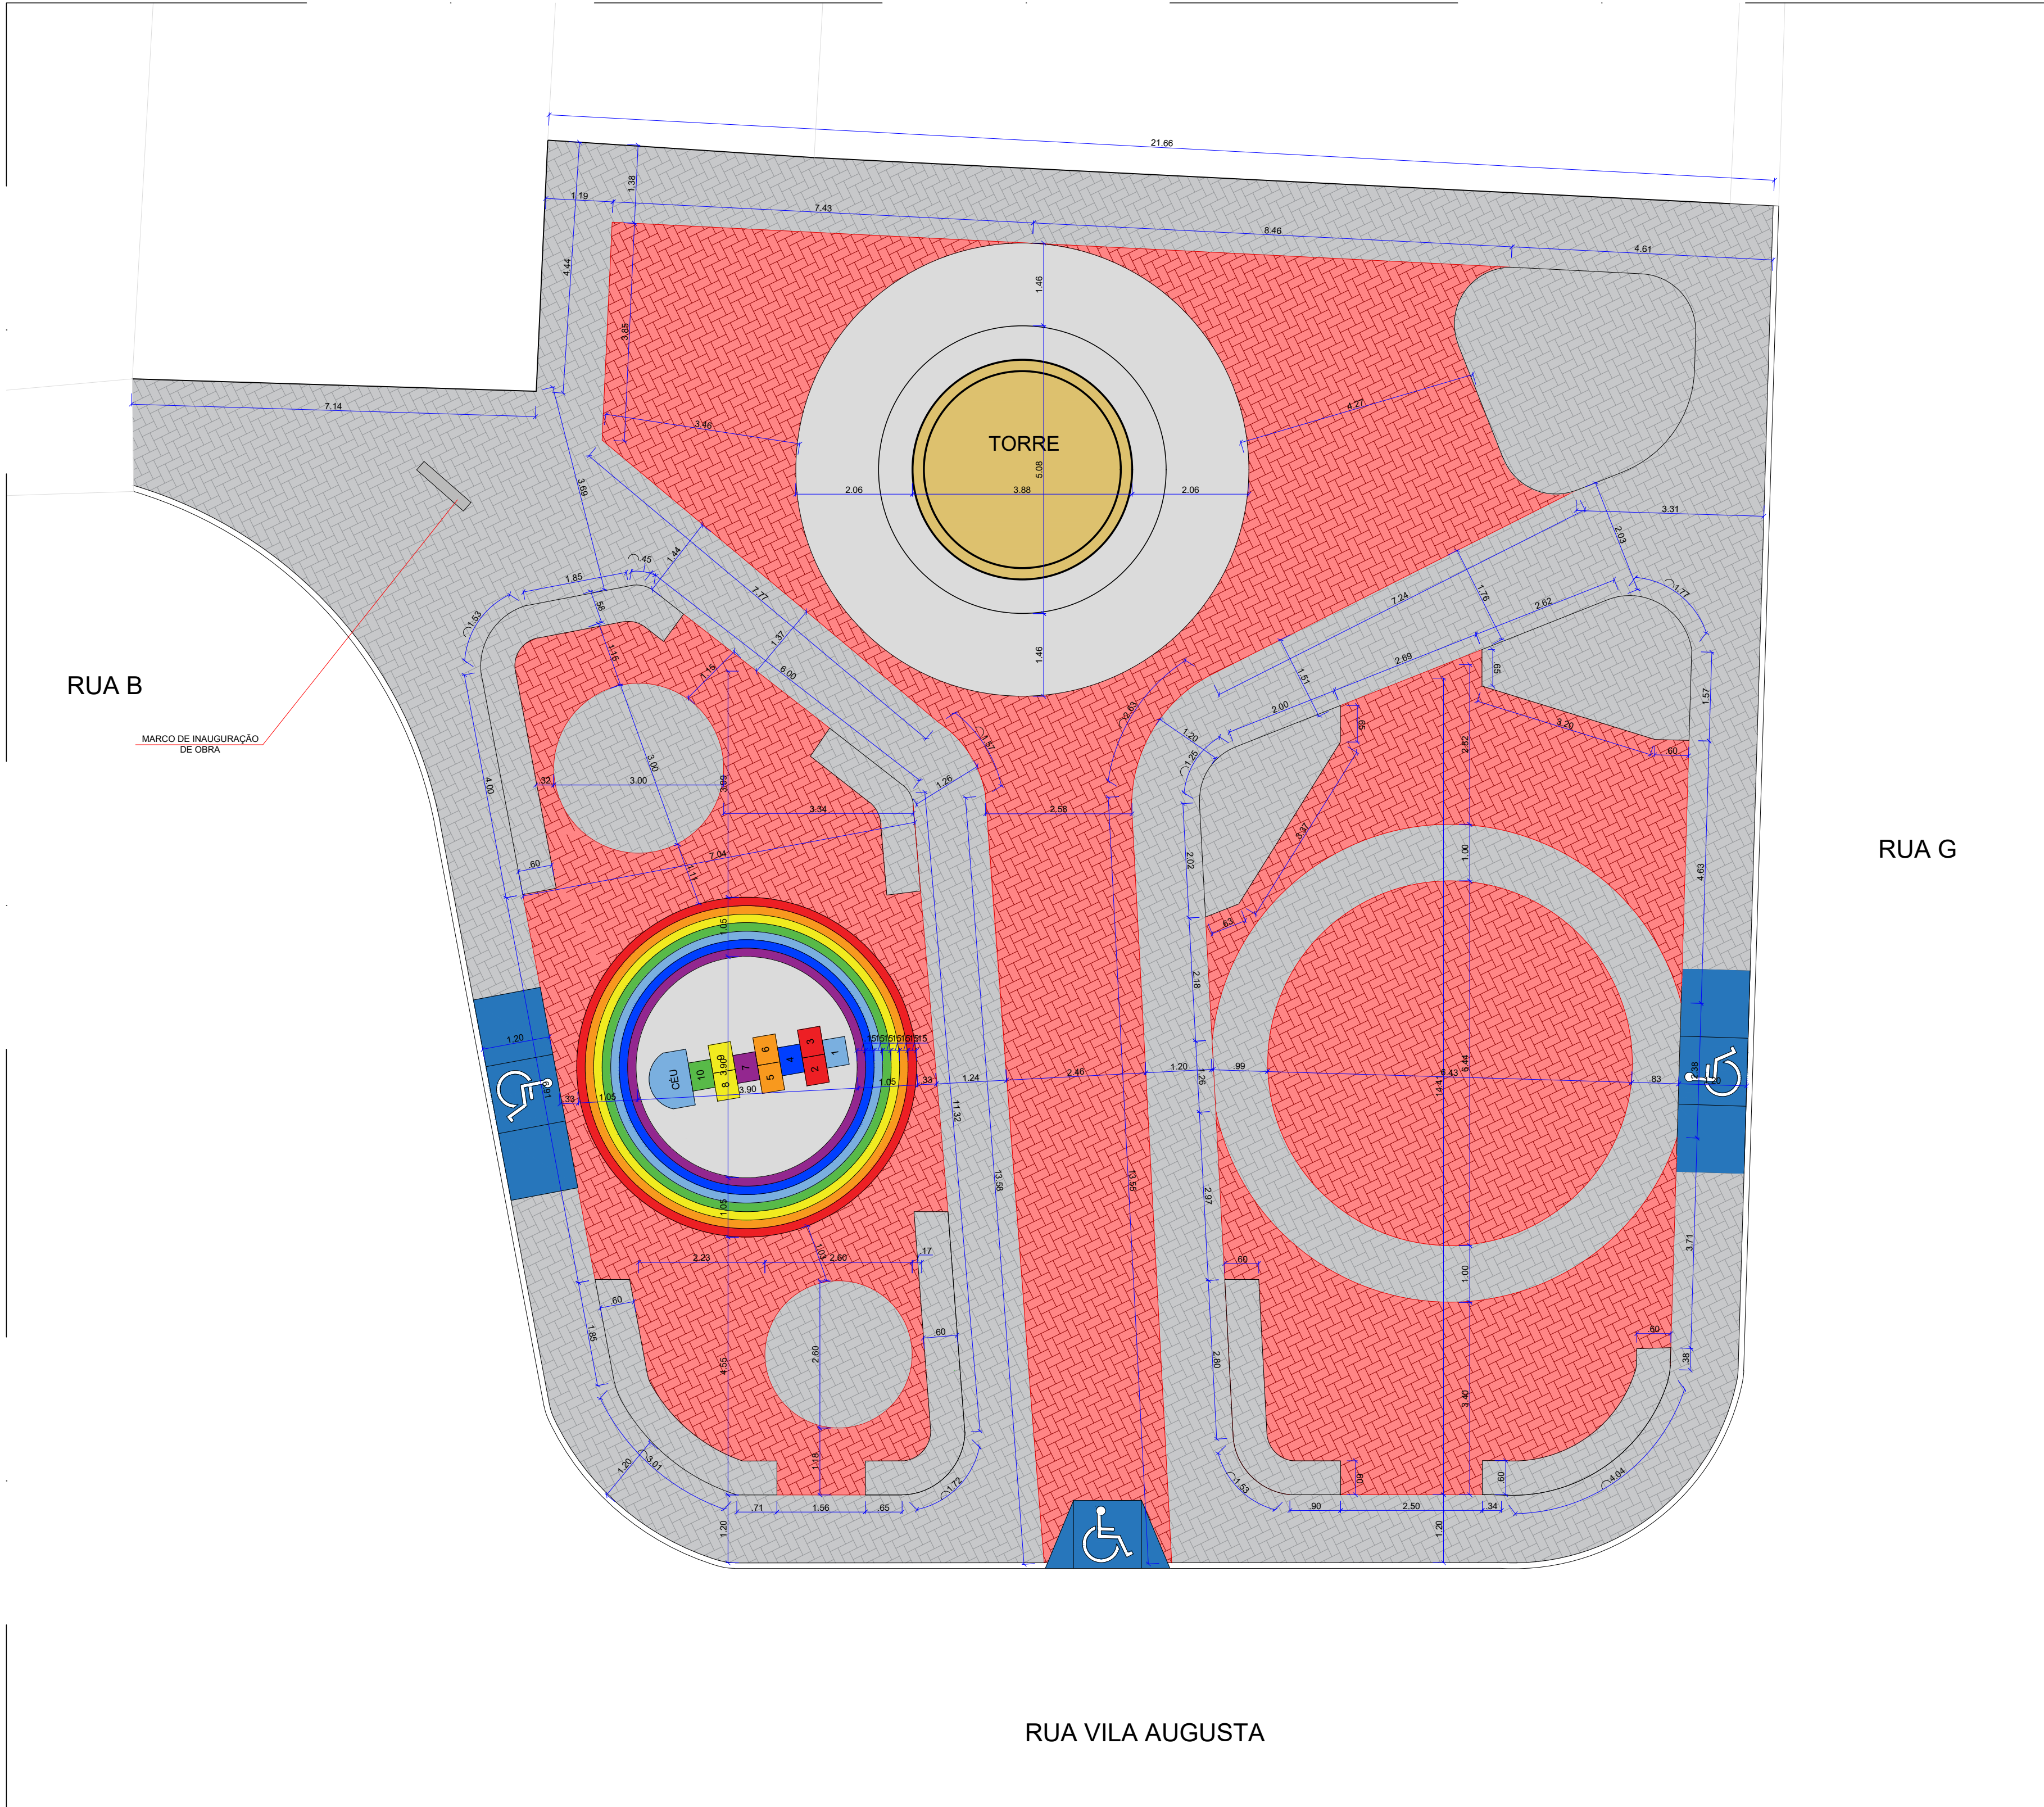

PLANTA BAIXA - PISO INTERTRAVADO
esc: 1:75

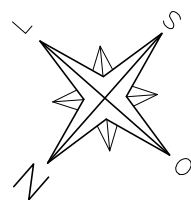

LEGENDA DE PISOS		
SIMBOLOGIA	DESCRIÇÃO	QUANTITATIVO
	PISO DE CONCRETO DESEMPOLADO - COR NATURAL	66,71 m²
	PISO INTERTRAVADO COR NATURAL	257,65 m²
	PISO INTERTRAVADO COR VERMELHO	213,03 m²
LEGENDA DE PINTURA DE PISOS		
SIMBOLOGIA	DESCRIÇÃO	QUANTITATIVO
	PINTURA COR VERMELHO	28,32 m²
	PINTURA COR LARANJA	30,25 m²
	PINTURA COR AMARELO	39,33 m²
	PINTURA COR VERDE	2,53 m²
	PINTURA COR AZUL	18,70 m²
	PINTURA COR ANIL (OU ÍNDIGO)	12,93 m²
	PINTURA COR VIOLETA (OU ROXO)	2,11 m²

Eng. Lucas José Viegas de Oliveira Mendonça CREA/SE: 2718396865 RESP. TÉCNICO				
PREFEITURA MUNICIPAL DE INDIAROBA				
PROJETO ARQUITETÔNICO – PRAÇA MÁRCIO BARRETO SEDE – INDIAROBA/SE				
DESENHO N°:	PISO INTERTRAVADO – QUANTITATIVO DE PISO E PINTURA DE PISOS			EXTENÇÃO
02/07	CONJUNTO SANTO ANTÔNIO, INDIAROBA/SE			
	JULHO/2026	1:75	Arq. Jorge Henrique	
	DATA	ESCALA	DESENHO	VISTO