



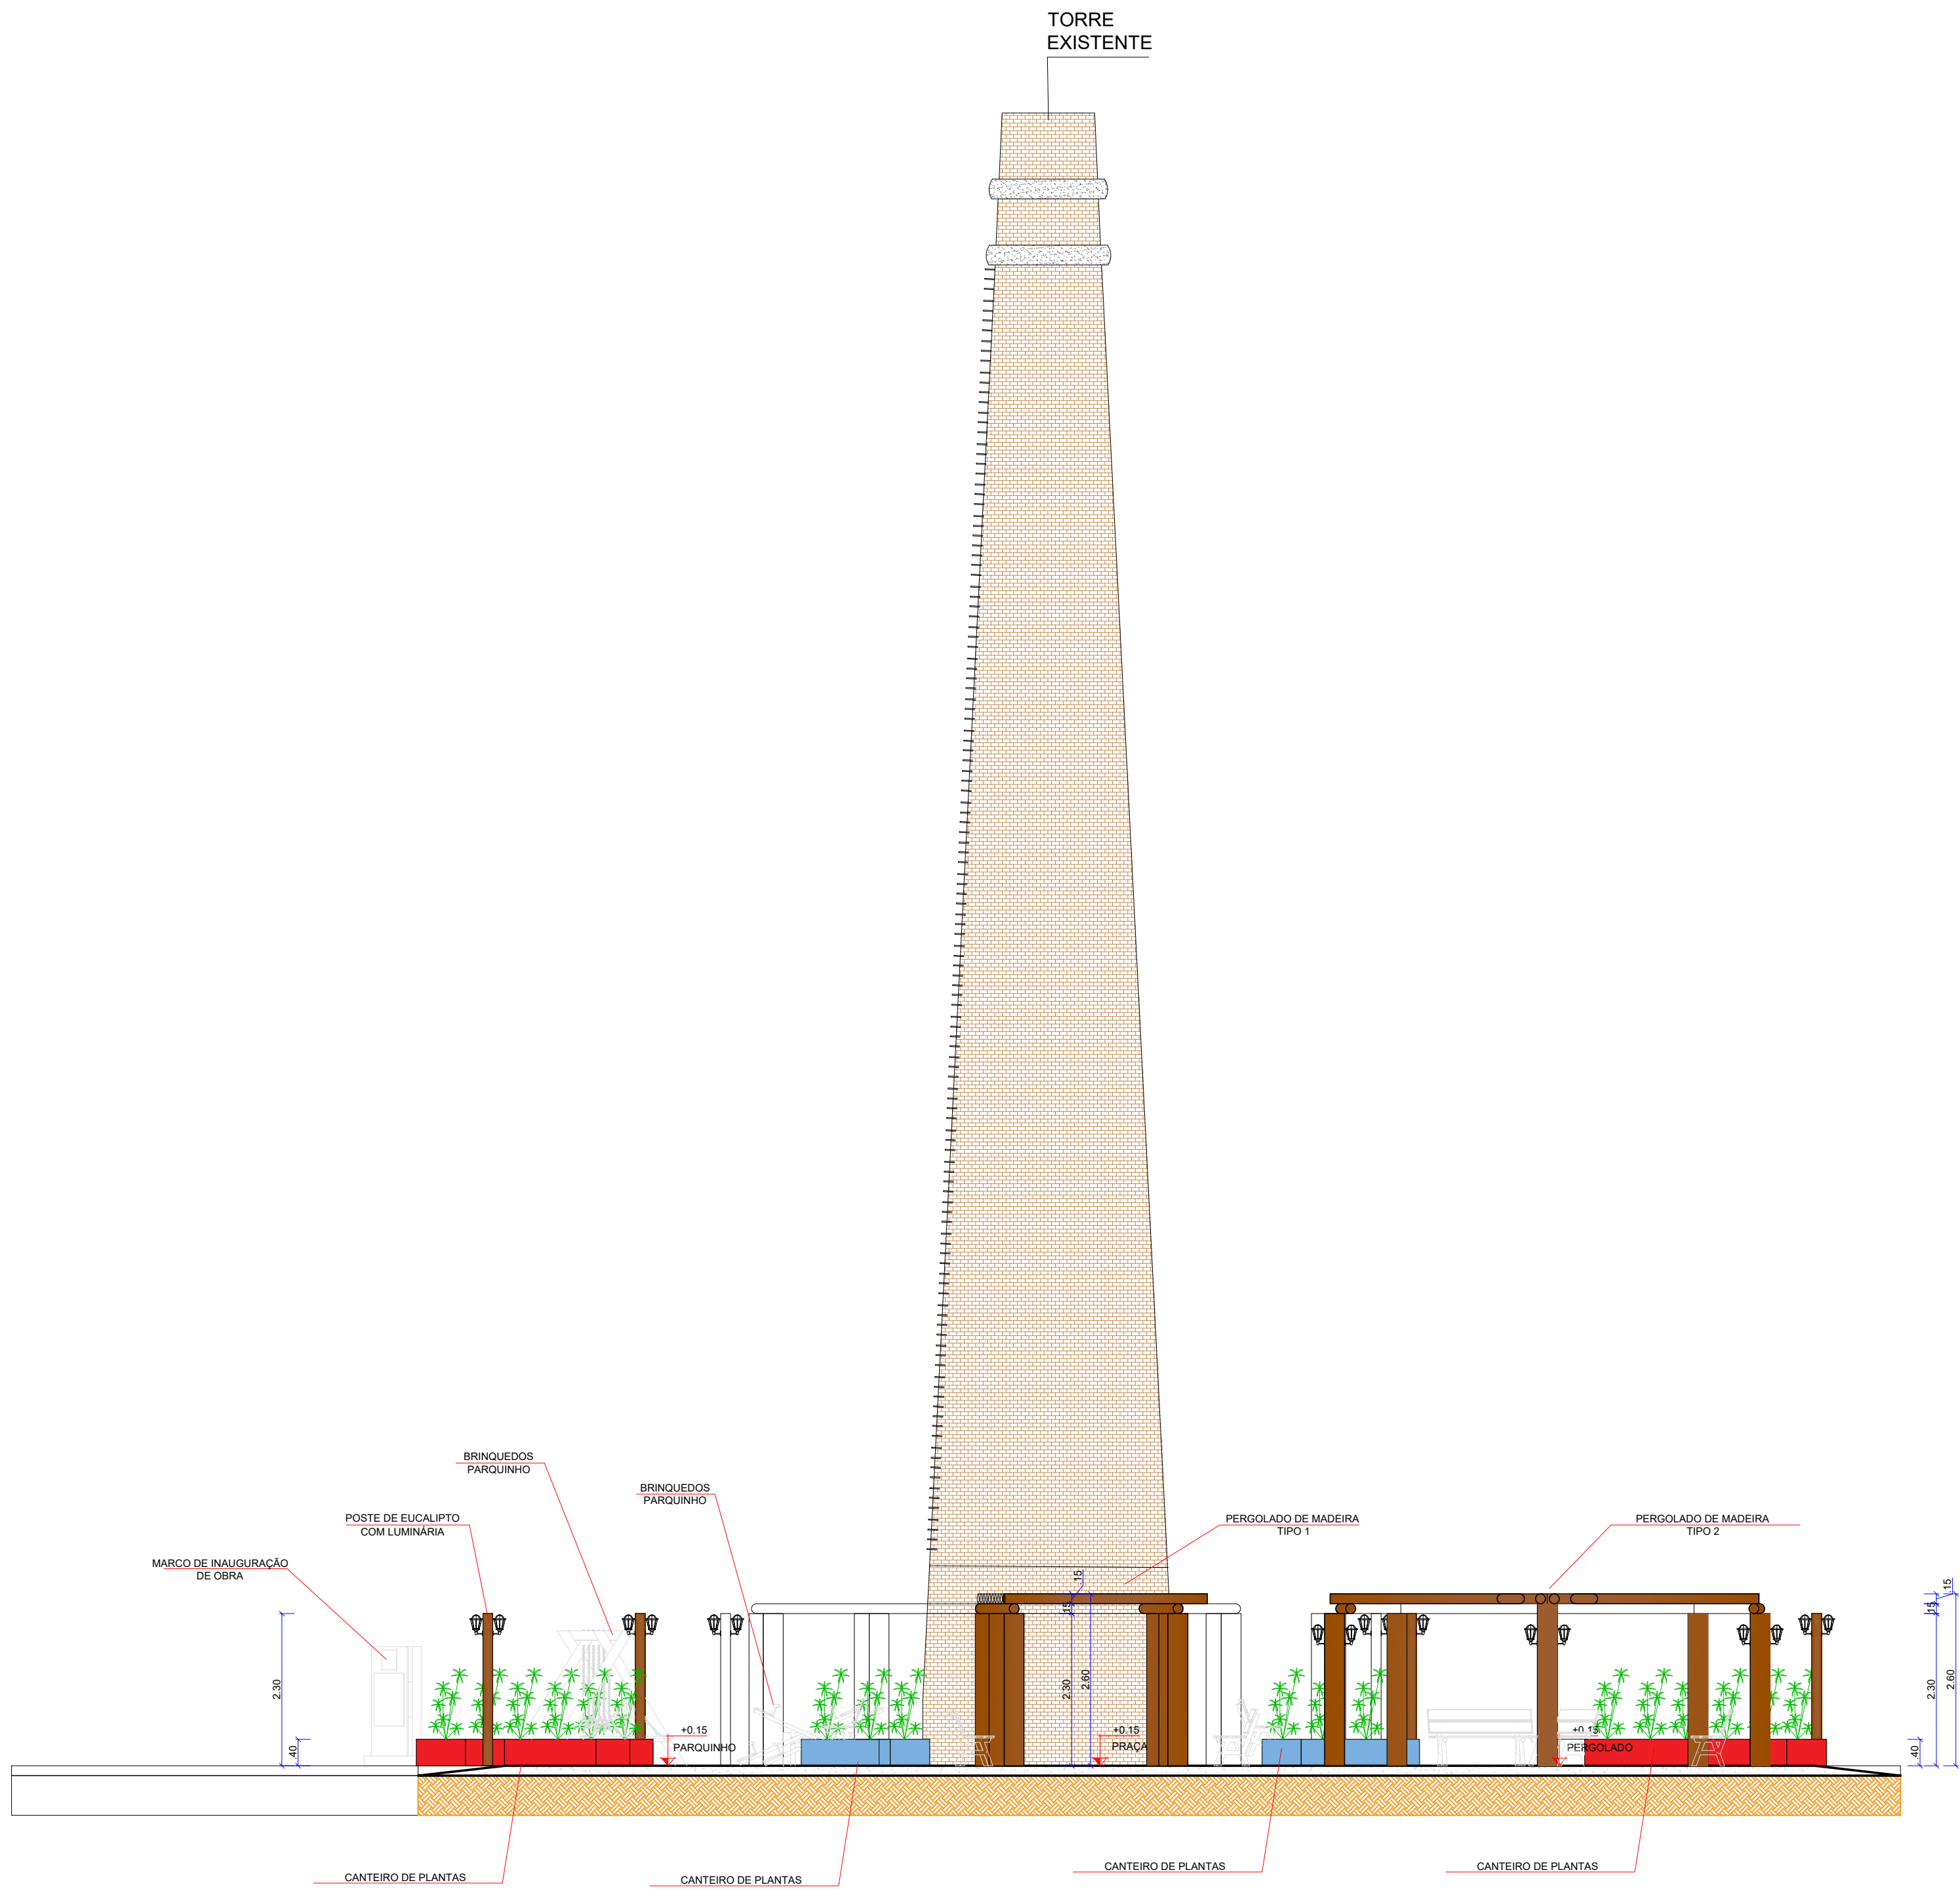

CORTE AA - PRAÇA MÁRCIO BARRETO
esc: 1:75

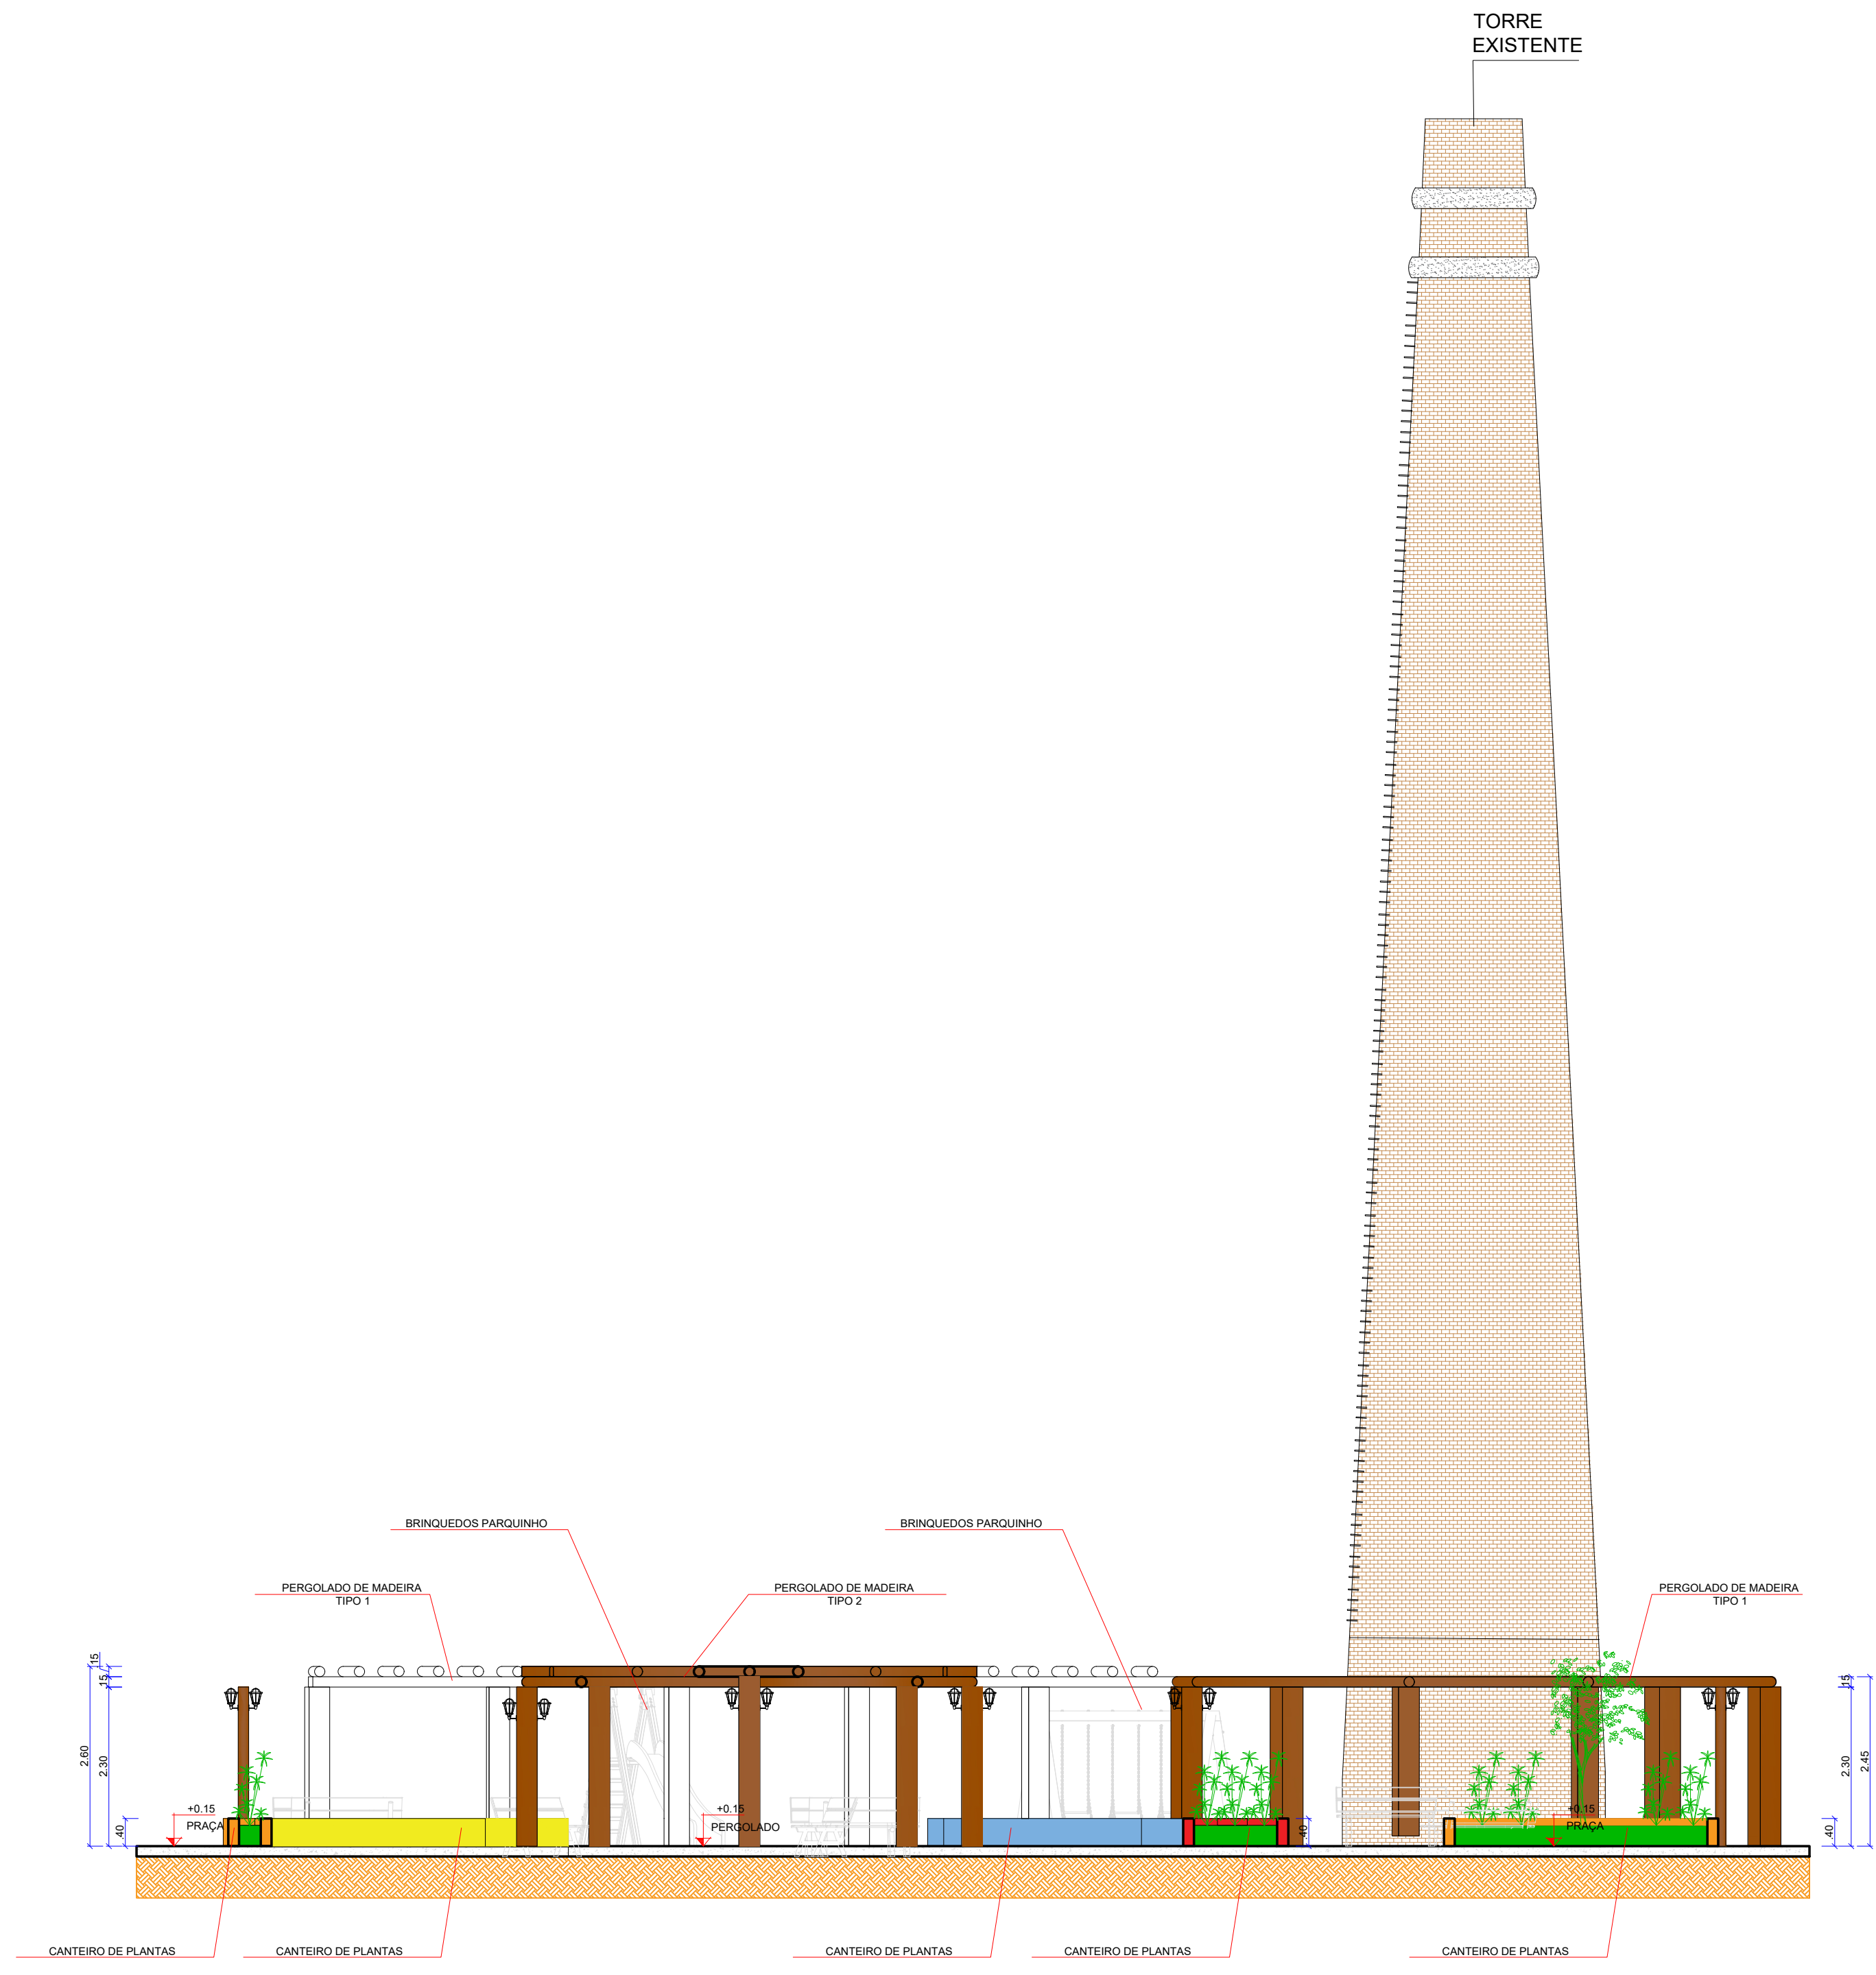

CORTE BB - PRAÇA MÁRCIO BARRETO
esc: 1:75

Eng. Lucas José Viegas de Oliveira Mendonça CREA/SE: 2718396865 RESP. TÉCNICO				
PREFEITURA MUNICIPAL DE INDIAROBA				
PROJETO ARQUITETÔNICO – PRAÇA MÁRCIO BARRETO SEDE – INDIAROBA/SE				
DESENHO N°:	CORTE LONGITUDINAL E TRANSVERSAL			EXTENÇÃO
04/07	CONJUNTO SANTO ANTÔNIO, INDIAROBA/SE			
JULHO/2026	1:75	Arq. Jorge Henrique		
DATA	ESCALA	DESENHO	VISTO	