


PROJETO DE COMBATE A INCÊNDIO

HOSPITAL SÃO LUIZ
GONZAGA

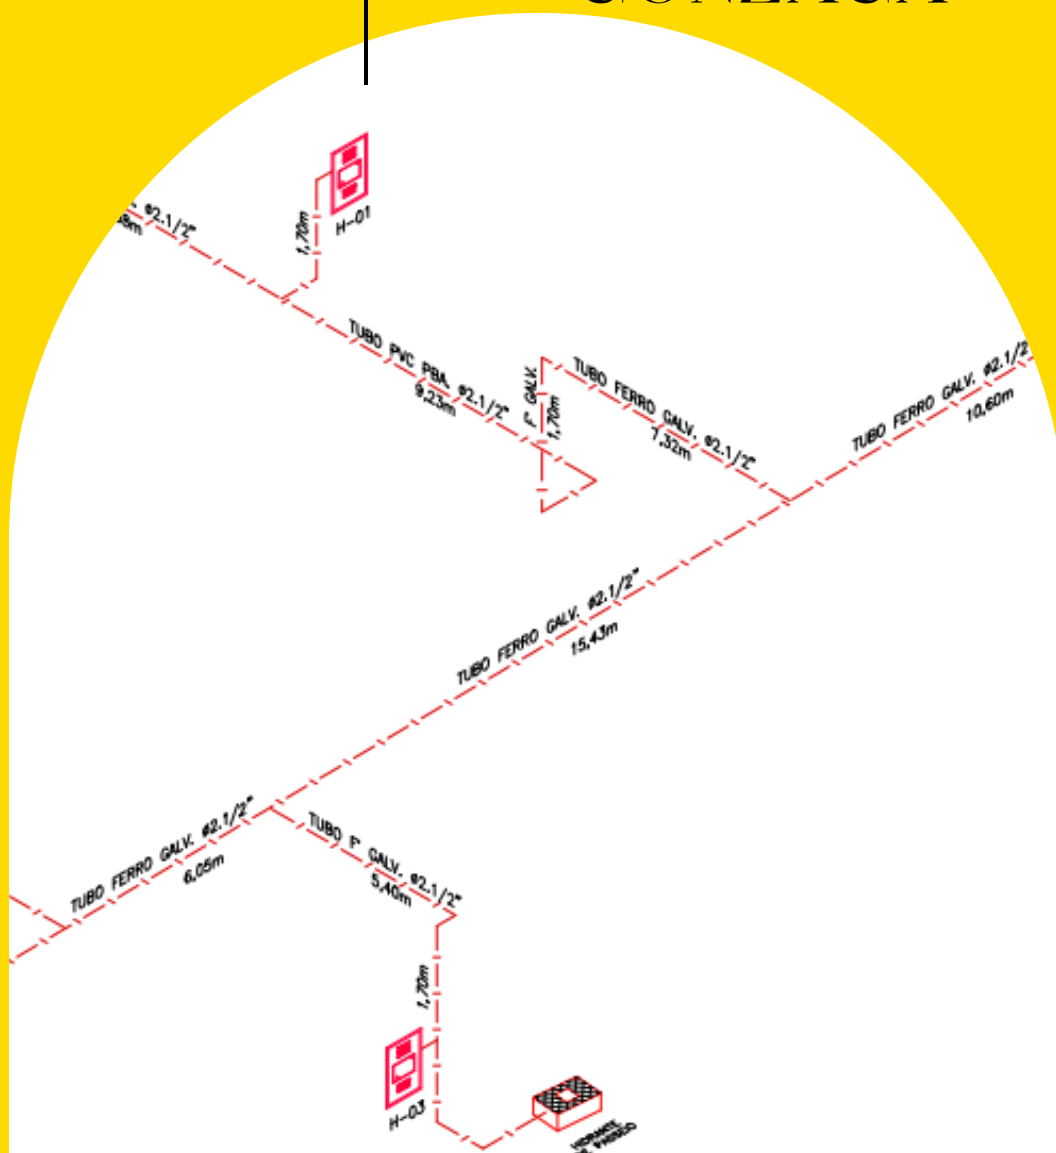

SKD
PROJETOS

Guia de acesso aos projetos




Relação de Pranchas



- PRANCHA 01X04 - PROJETO DE INCÊNDIO - LOCALIZAÇÃO E SITUAÇÃO;
- PRANCHA 02X04 - PROJETO DE INCÊNDIO - PLANTA BAIXA GERAL;
- PRANCHA 03X04 - PROJETO DE INCÊNDIO - DETALHES EXECUTIVOS 01
- PRANCHA 04X04 - PROJETO DE INCÊNDIO - DETALHES EXECUTIVOS 02

- MEMORIAL DESCRITIVO

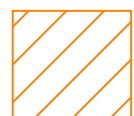

QUADRO DE ÁREAS	
DESCRIÇÃO	ÁREA (m²)
ÁREA TOTAL DO TERRENO	10.347,32 m²
ÁREA CONSTRUÍDA	1717,33 m²
ÁREA PERMEÁVEL	6.486,79 m² (62,69%)
TAXA DE OCUPAÇÃO	26%
COEFICIENTE DE APROVEITAMENTO	0,26
COORDENADAS: 11°16'17" S / 37°47'40" W	
LEGENDA	
SÍMBOLO	DESCRIÇÃO
	TRAJEITO PARA ROTA DE FUGA MAIS PRÓXIMA
	ÁREA COMPUTÁVEL PARA CÁLCULO DA POPULAÇÃO: ADMINISTRATIVO, AMBULATORIOS, CONSULTÓRIOS E SERVIÇOS. ÁREA = 531,83m²
NOTAS IT 11-2019 CBPMESP	
S.5.6.4.3 EXCETO PARA AS OCUPAÇÕES DO GRUPO F-11, COM CAPACIDADE TOTAL DE ATÉ 100 PESSOAS SÃO ADMITIDAS NAS ROTAS DE FUGA E NAS SAÍDAS DE EMERGÊNCIA PORTAS DE CORREÇÃO COM SISTEMAS DE ABERTURA AUTOMÁTICA DESDE QUE PERMANEÇAM ABERTAS NA SEQUENTES SITUAÇÕES: A- AÇÃOAMENTO DA CENTRAL DE ALARME OU DE CENÓDIO; B- FALTA DE ENERGIA ELÉTRICA, PANDE OU DEFEITO DE SEU SISTEMA.	
NOTA SOBRE HIDRANTE	
O caminhamento máximo de qualquer ponto da edificação, para se chegar a um hidrante não pode ultrapassar 30,00m e que, deve-se ter no hidrante mais desfavorável, um jato mínimo de 10,00m.	


[illegible]





NOTAS GERAIS

- 01 – O MEMORIAL DESCRITIVO É PARTE INTEGRANTE DO PROJETO E DEVERÁ SER CONSULTADO PARA EXECUÇÃO.
- 02 – EXTINTORES FIXADOS EM ABRAÇADEIRAS TIPO "D" DE FERRO GALVANIZADO.
- 03 – AS LUMINÁRIAS DE EMERGÊNCIA QUANDO LOCADAS EM PAREDE TERÃO ALTURA DE 2,50m.
- 04 – AS SINALIZAÇÕES DE EMERGÊNCIA QUANDO LOCADAS ACIMA DAS PORTAS, DEVERÃO ESTAR A ALTURA DE 10 Cm DAS MESMAS.
- 05 – HAVERÁ COMUTÇÃO AUTOMÁTICA PARA BLOCO AUTÔNOMO DE ACORDO COM O A NBR 10898/2013 DA ABNT.
- 06 – A CENTRAL DE ALARME DEVERÁ FICAR A 1,50m DO PISO ACABADO.
- 07 – TODO SISTEMA DE ALARME DEVE TER DUAS FONTES DE ALIMENTAÇÃO. A PRINCIPAL É A REDE DO SISTEMA ELÉTRICO DA EDIFICAÇÃO E A AUXILIAR É CONSTITUÍDA POR BATERIAS, NOBREAK OU GERADOR. QUANDO A FONTE DE ALIMENTAÇÃO AUXILIAR FOR CONSTITUÍDA POR BATERIA DE ACUMULADORES OU "NOBREAK", ESTA DEVE TER AUTONOMIA MÍNIMA DE 24 HORAS EM REGIME DE SUPERVISÃO, SENDO QUE NO REGIME DE ALARME DEVE SER DE, NO MÍNIMO, 15 MINUTOS PARA SUPRIMENTO DAS INDICAÇÕES SONORAS E/OU VISUAIS OU O TEMPO NECESSÁRIO PARA O ABANDONO DA EDIFICAÇÃO. QUANDO A ALIMENTAÇÃO FOR POR GERADOR, TAMBÉM DEVE TER OS MESMOS PARÂMETROS DE AUTONOMIA MÍNIMA. CONFORME ITEM 5.3 DA IT-19/2019 CBPMESP.
- 08 – A ALTURA DAS PLACAS DE SINALIZAÇÃO DE EMERGÊNCIA NAS ROTAS DE FUGA É DE 1,80M DO PISO ACABADO, DE ACORDO COM OS ITEM 6 DA IT N°20/2019 CBPMESP.
- 09 – A PORTA DE ACESSO PRINCIPAL SEMPRE PERMANECERÁ ABERTA EM HORÁRIOS DE FUNCIONAMENTO.
- 10 – AS PORTAS DE SAÍDAS DE EMERGÊNCIA DEVERÃO ATENDER AO ITEM 5.5.4 E SEUS SUB ITENS DA IT 11/2019 CBPMESP.
- 11 – DEGRAUS DEVEM TER ALTURA COMPREENDIDA ENTRE 16 a 18 cm, COM TOLERÂNCIA DE 0,5cm, DE ACORDO COM O ITEM 5.7.3.1.(a) DA IT 11/2019 DA CBPMESP.
- 12 – ELEMENTOS TRANSLÚCIDOS E TRANSPARENTES, TAIS COMO VIDROS, UTILIZADOS EM ESQUADRIAS DESTINADAS A PORTAS E PAINÉIS (COM FUNÇÃO DE DIVISÓRIAS OU DE FACHADAS, DESDE QUE NÃO ASSENTADAS SOBRE MURETAS COM ALTURA MÍNIMA DE 1m) DEVEM SER APLICADAS TARJAS, EM COR CONTRASTANTE COM O AMBIENTE (SINALIZAÇÃO COMPLEMENTAR), COM LARGURA MÍNIMA DE 50mm, APLICADA HORIZONTALMENTE EM TODA SUA EXTENSÃO, NA ALTURA CONSTANTE COMPREENDIDA ENTRE 1m E 1,4m DO PISO ACABADO, CONFORME ITEM 6.2.2 (d), 6.2.2.2.2 DA IT 20/2019 CBPMESP.
- 13 – O SISTEMA DE ILUMINAÇÃO ATENDERÁ AOS REQUISITOS DA IT 18/2019 DE SÃO PAULO E AOS ITENS 4.3.1, 4.3.2, 4.3.3, 4.3.4 E 4.3.5, DA NBR 10898/2013.
- 14 – SERÁ PROIBIDO ORNAMENTAÇÕES SOBREPOREM AS INSTALAÇÕES ELÉTRICAS
- 15 – AS ESPECIFICAÇÕES DO SISTEMA DE ILUMINAÇÃO DE EMERGÊNCIA INCLUINDO: TENSÃO DE ALIMENTAÇÃO, (MÁXIMA DE 30 V), DE ACORDO COM A NBR 10898/2013 DA ABNT.
- 16 – AS ESPECIFICAÇÕES DO SISTEMA DE ILUMINAÇÃO DE EMERGÊNCIA INCLUINDO: NÍVEL DE ILUMINAMENTO (3 LUX EM LOCAIS PLANOS E 5 LUX EM LOCAIS EM DISNÍVEL), DE ACORDO COM A NBR 10898/2013 DA ABNT.
- 17 – O SISTEMA NÃO PODE TER UMA AUTONOMIA MENOR QUE 1 HORA DE FUNCIONAMENTO, INCLUINDO UMA PERDA NÃO MAIOR QUE 10% DE SUA LUMINOSIDADE INICIAL.
- 18 – AS BATERIAS PARA SISTEMAS AUTÔNOMOS DEVEM SER DE CHUMBO-ÁCIDO SELADA OU NÍQUEL-CÁDMIO, ISENTA DE MANUTENÇÃO, DE ACORDO COM ITEM 5.3 DA IT/SP N°18/2019.
- 19 – OS AVISADORES SONOROS E/OU VISUAIS DEVEM SER INSTALADOS EM QUANTIDADES SUFICIENTES NOS LOCAIS QUE PERMITAM SUA VISUALIZAÇÃO E/OU AUDIÇÃO, EM QUALQUER PONTO DO AMBIENTE NO QUAL ESTÃO INSTALADOS, NAS CONDIÇÕES NORMAIS DE TRABALHO DESTES AMBIENTES, SEM IMPEDIR A COMUNICAÇÃO VERBAL PRÓXIMO DO LOCAL DE INSTALAÇÃO DE ACORDO COM O ITEM 5.6.1 DA NBR 17.240/2010 DA ABNT.
- 20 – DEVERÁ SER FORMADA ENTRE SEUS FUNCIONÁRIOS UMA BRIGADA DE INCÊNDIO, QUE DEVERÁ SER TREINADA POR EMPRESA CREDENCIADA AO CORPO DE BOMBEIROS E PREPARADA PARA ATUAR COM RAPIDEZ E EFICIÊNCIA, PARA AGIR EM CASO DE ALGUM PRINCÍPIO DE INCÊNDIO E PÂNICO. OS CERTIFICADOS DOS BRIGADISTAS DEVERÃO SER APRESENTADOS NO ATO DO HABITE-SE.
- 21 – DE ACORDO COM A IT 22/2019 CBPMESP, TABELA 2 E 3, TEMOS:
- O SISTEMA É DO TIPO 2 E A RESERVA TÉCNICA DE INCÊNDIO É DE 8.000 LITROS;
 - ESQUINCHO REGULÁVEL: DN – 40;
 - MANGUEIRAS DE INCÊNDIO: DN – 40mm E COMPRIMENTO 30m (2x15m);
 - NÚMERO DE EXPEDIÇÕES: SIMPLES;
 - VAZÃO MÍNIMA NA VÁLVULA DO HIDRANTE MAIS DESFAVORÁVEL: 150 l/min;
 - PRESSÃO MÍNIMA NO HIDRANTE MAIS DESFAVORÁVEL: 30 mca.
- 22 – SOB A BOMBA DE COMBUSTÃO DEVERÁ EXISTIR UMA BACIA DE CONTENÇÃO COM VOLUME DE 1,5 VEZES A CAPACIDADE DO TANQUE DA BOMBA.
- 23 – O ESCAPAMENTO DA BOMBA DEVERÁ SER CONDUZIDO PARA UM LOCAL SEGURO.
- 24 – NA CAIXA DE HIDRANTE DEVERÁ EXISTIR CHAVES DE MANGUEIRAS APROPRIADAS.
- 25 – O RESERVATÓRIO INFERIOR DEVERÁ SEGUIR OS ITENS B.3.1 A B.3.10 DA IT 22/2019 CBPMESP.

DET. TUBULAÇÃO ENTERRRADA SEM ESCALA

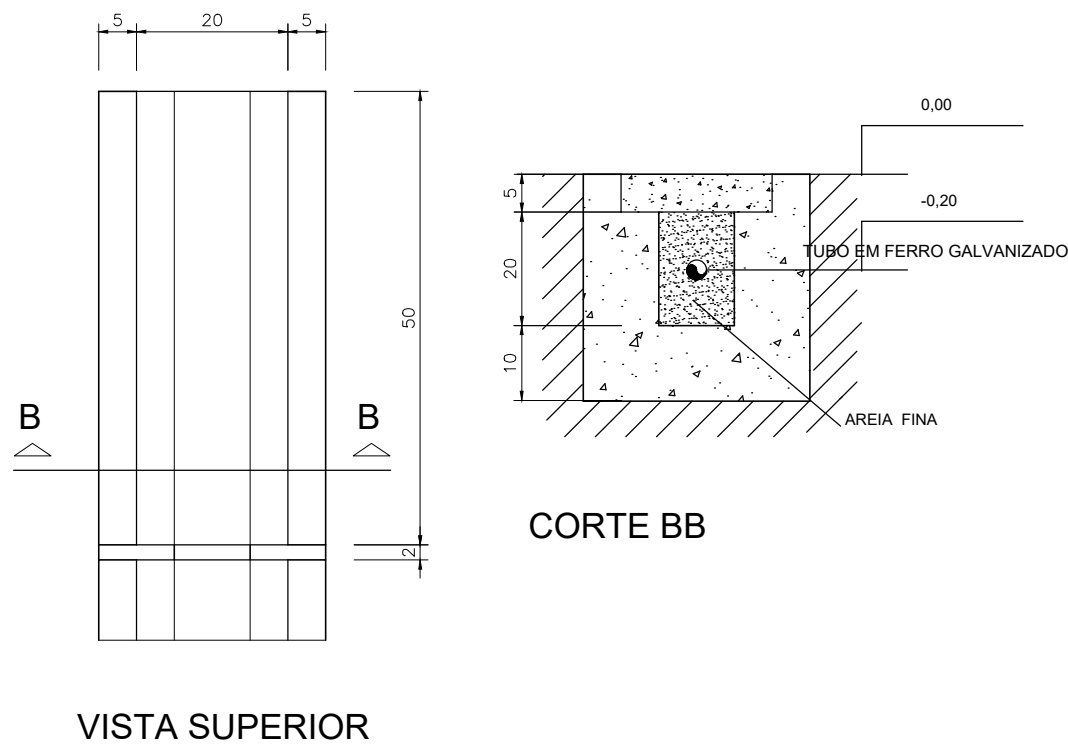

DETALHE DO CONJUNTO DE BOMBAS S/ ESCALA

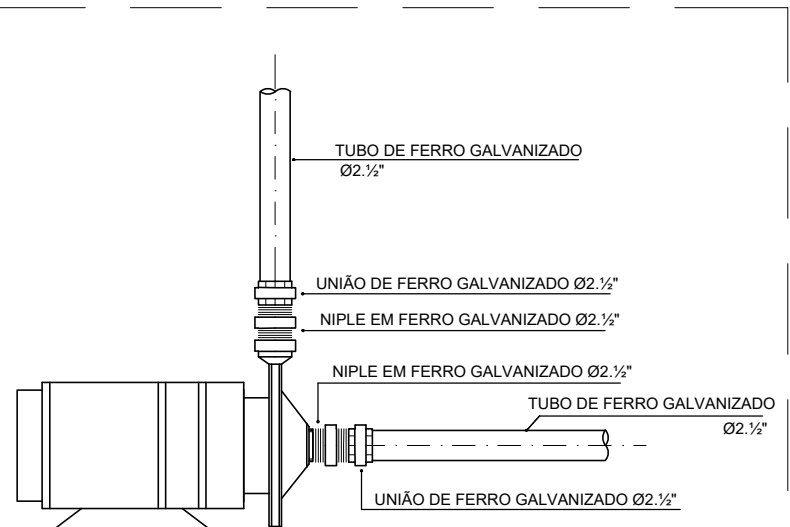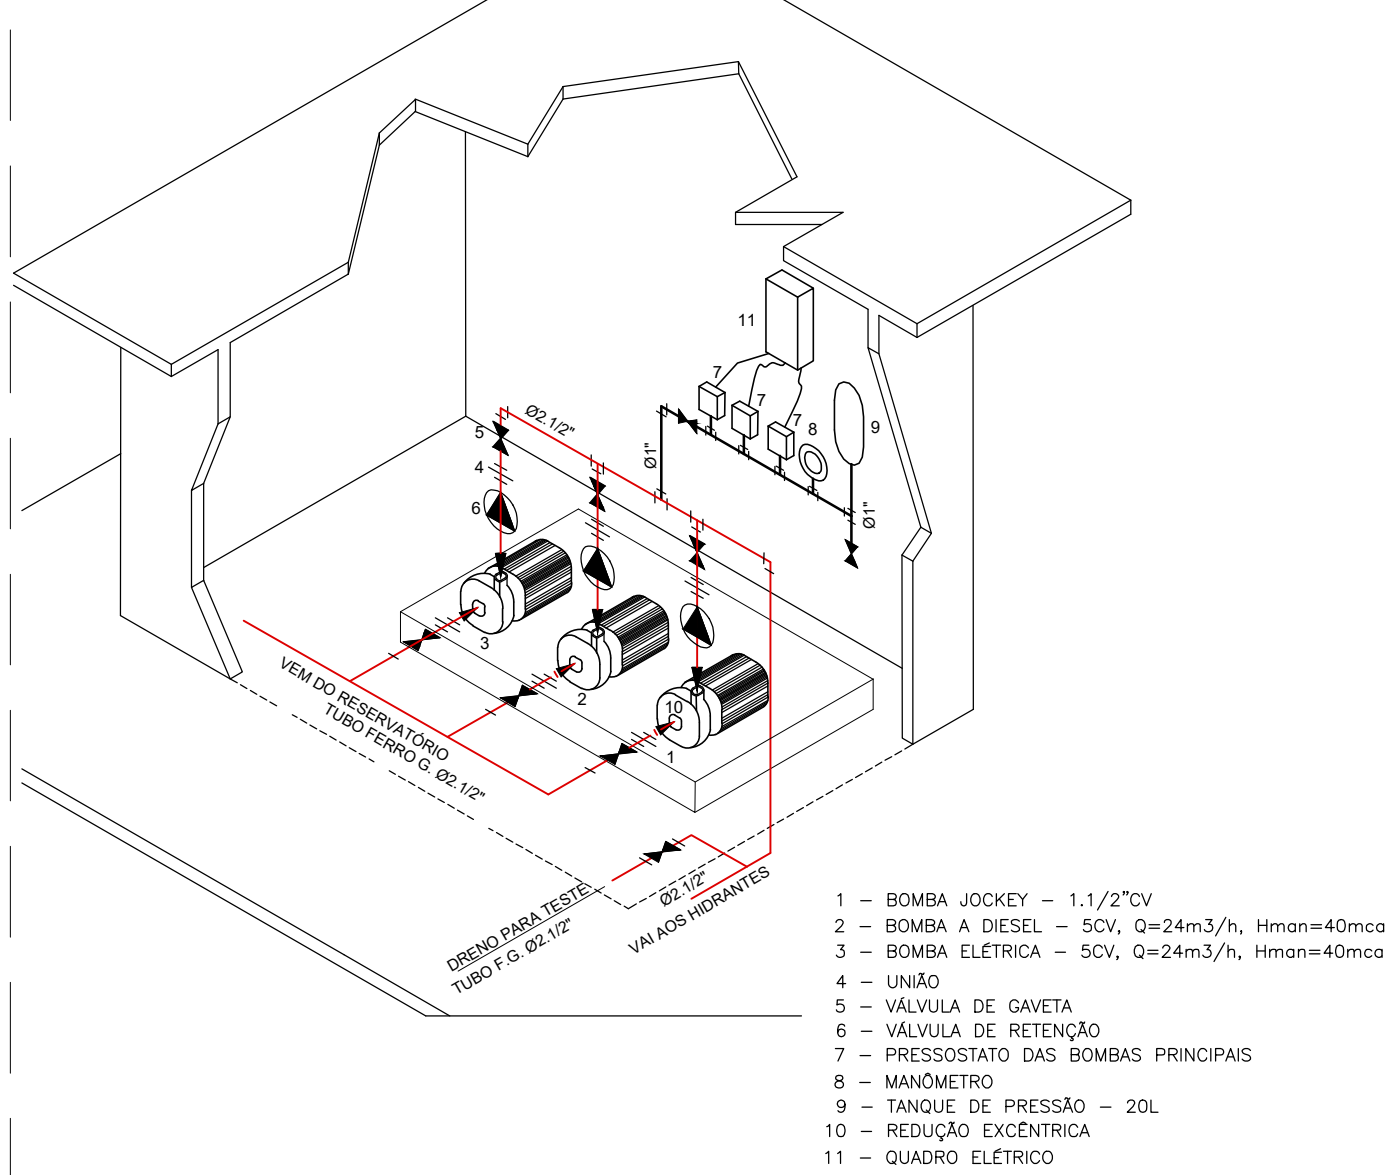

DETALHE DAS CONEXÕES DA BOMBA SEM ESCALA

PLACA CÓDIGO M1-IT 20/2019 CBPMESP ESCALA LIVRE

Esta edificação está dotada dos seguintes Sistemas de Segurança contra Incêndio:


Extintores de Incêndio
Iluminação de Emergência
Sinalização de Emergência
Hidrante
Detecção de Fumaça/Calor
Alarme de Incêndio

Edificação em Estrutura de Concreto

Em caso de Emergência:


Ligue 193 – Corpo de Bombeiros
Ligue 190 – Polícia Militar

SIGNIFICADO	FORMA E COR	APLICAÇÃO
IDENTIFICAÇÃO DOS SISTEMAS DE PROTEÇÃO CONTRA INCÊNDIO EXISTENTES NA EDIFICAÇÃO	SÍMBOLO: RETANGULAR OU QUADRADO FUNDO: VERDE MENSAGEM ESCRITA REFERENTE AOS SISTEMAS DE PROTEÇÃO CONTRA EXISTENTES NA EDIFICAÇÃO, O TIPO DE ESTRUTURA E OS TELEFONES DE EMERGÊNCIA. LETRAS: BRANCAS	NA ENTRADA PRINCIPAL DA EDIFICAÇÃO


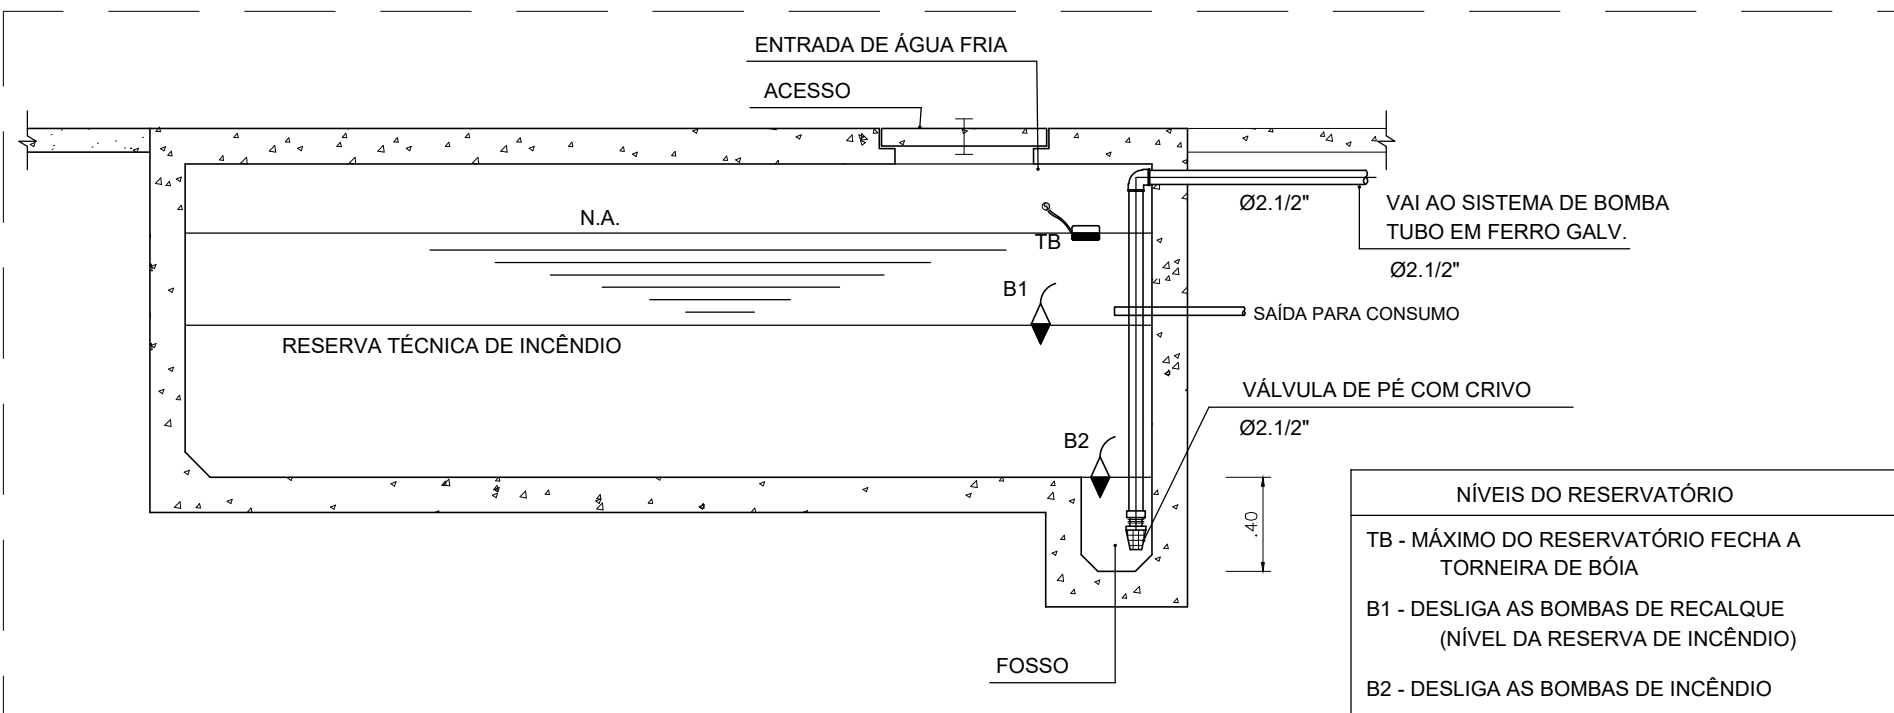


DETALHE DO RESERVATÓRIO ENTERRADO EXISTENTE EM CONCRETO SEM ESCALA

DETALHE CORRIMÃO SEM ESCALA

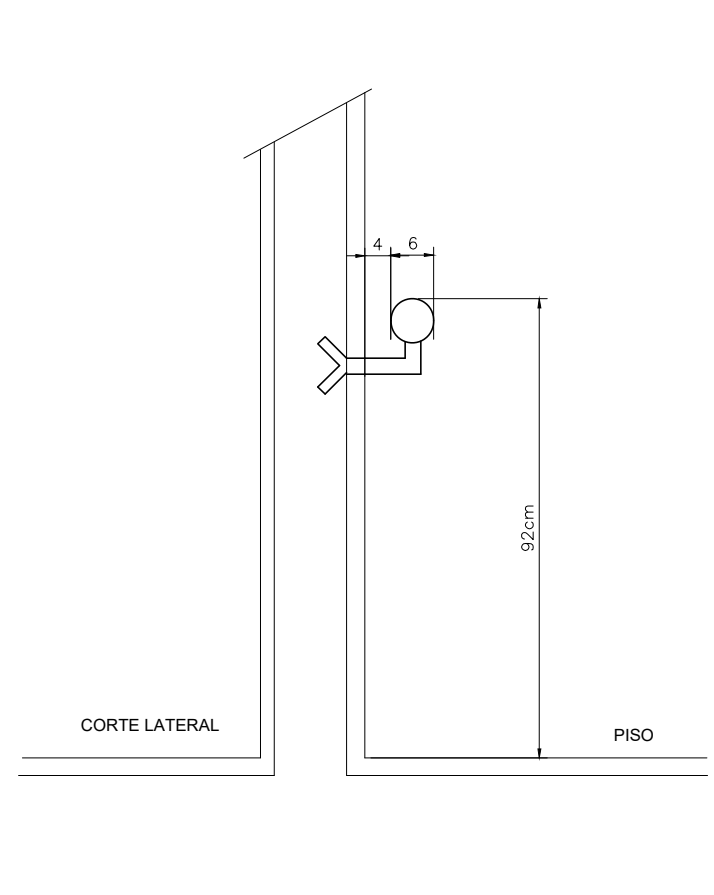

DETALHE DO SISTEMA DE ALARME SEM ESCALA

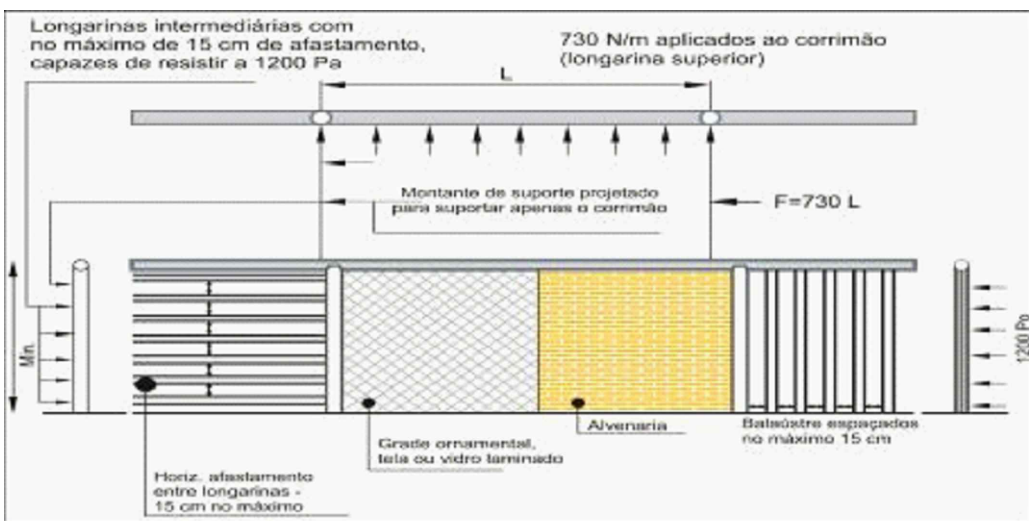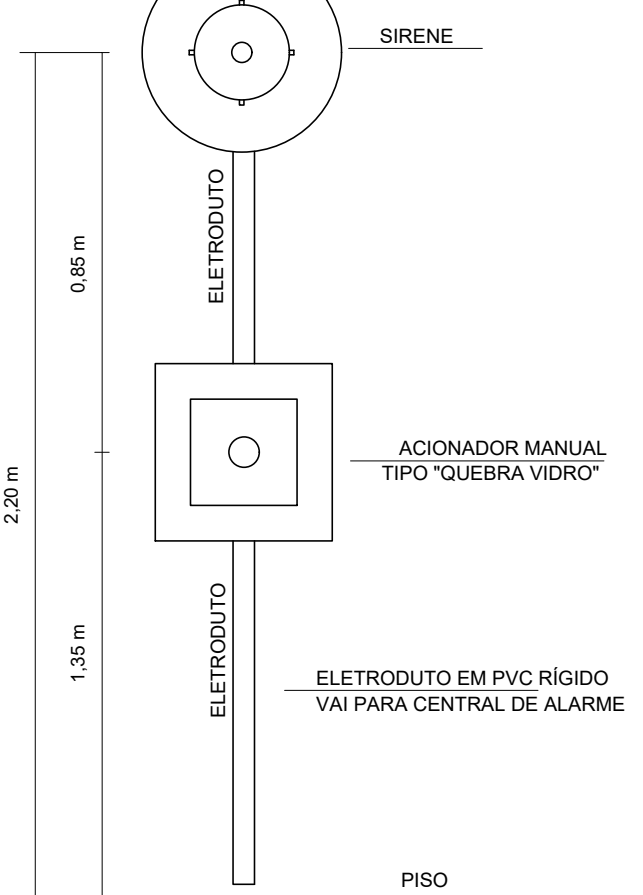

DETALHES CONSTRUTIVOS DA INSTALAÇÃO DE GUARDAS E AS CARGAS A QUE ELAS DEVEM RESISTIR - FIG 24 IT-11/2019 CBPMESP SEM ESCALA



SINALIZAÇÃO DE PROIBIÇÃO

SINALIZAÇÃO DE ALERTA

OBSERVAÇÕES:

Todos os direitos relativos a estes projetos/documentos são reservados à projetista, sendo terminantemente proibida a reprodução total ou parcial dos elementos neles contidos, assim como também proibida a sua utilização/aplicação, total ou parcial, por outra pessoa física ou jurídica diversa da contratante, bem como a seu uso para a execução de obra em lugar diverso do especificado em contrato. A violação dos direitos de Direitos Autorais, Lei nº 9.410/98 e nº 5.174/66, é crime previsto no Código Penal (Decreto Lei nº 2.848 de 07/12/1940).

REVISÃO	DESCRIÇÃO	RESPONSÁVEL	DATA
03	AJUSTE DE CORRIMÃO	KELLY DIAS	21/12/2022
02	PROJETO BÁSICO PSCIP	KELLY DIAS	23/11/22
01	PROJETO BÁSICO PSCIP	KELLY DIAS	17/10/22
00	EMISSÃO INICIAL	KELLY DIAS	24/09/22



contato@skdprojetos.com.br
tel: (19) 99870-8585
Belo Horizonte

Av. Pedro Pass Azevedo, 194,
sala 205, Salgado Filho, Atacadão
CEP: 40020-400

AUTORES DO PROJETO:

Eng. Kelly Oliveira Dias
CREA: 271376171-9

Eng. Yuri José A. de Santana
CREA: 271273329

HOSPITAL SÃO LUIZ GONZAGA REFORMA ALA DE OBSERVAÇÃO

PROPRIETÁRIO:

Hospital São Luiz Gonzaga

ENDEREÇO:

Prça Orlando Ferreira Alves, No. 101
Bairro Conveniência, Itabaianinha/SE.

PROJETO DE INCÊNDIO

PLANTA:

DETALHES EXECUTIVO 01

ESCALA:

Indicador

Cota 21

DATA:

21/12/2022

VERIFICAÇÃO:

Yuri Santana

REVISÃO:


R02

APPROVAÇÃO:

Kelly Dias

03

04

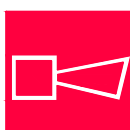SÍMBOLO/CÓDIGO	SIGNIFICADO	FORMA E COR	APLICAÇÃO
 CÓDIGO E8	Abriço de mangueira e hidrante	Símbolo: Quadrado Fundo: vermelho Pictograma: mangueira de incêndio enrolada	Indicação do abrigo da mangueira de incêndio com ou sem hidrante no seu interior
 CÓDIGO E7	Hidrante de incêndio	Símbolo: quadrado Fundo: vermelho Pictograma: letra "H" maiúscula, fotoluminescente	Indicação da localização do hidrante quando instalado fora do abrigo de mangueiras.
 CÓDIGO E2	Comando manual de alarme ou bomba de incêndio	Símbolo: quadrado Fundo: vermelho Pictograma: fotoluminescente	Ponto de acionamento de alarme de incêndio ou bomba de incêndio. Deve vir sempre acompanhado de uma mensagem escrita, designando o equipamento acionado por aquele ponto.
 CÓDIGO E3			
 CÓDIGO P2	Proibido Produzir Chama	Símbolo: circular Fundo: branca Pictograma: preta Faixa circular e barra diametral: vermelha	Todo o local onde a utilização de chama pode aumentar o risco de incêndio
 CÓDIGO P1	Proibido Fumar	Símbolo: circular Fundo: branca Pictograma: preta Faixa circular e barra diametral: vermelha	Todo o local onde fumar pode aumentar o risco de incêndio
 CÓDIGO E1	Alarme Sonoro	Símbolo: quadrado Fundo: vermelho Pictograma: fotoluminescente	Indicação do local de acionamento do alarme de incêndio

CÓDIGO	SÍMBOLO	SIGNIFICADO	FORMA E COR	APLICAÇÃO
S1		SAÍDA DE EMERGÊNCIA	SÍMBOLO: RETANGULAR FUNDO: VERDE PICTOGRAMA: FOTOLUMINESCENTE	INDICAÇÃO DO SENTIDO (ESQUERDA OU DIREITA) DE UMA SAÍDA DE EMERGÊNCIA DIMENSÃO: 300x450 L=20H
S2		SAÍDA DE EMERGÊNCIA	SÍMBOLO: RETANGULAR FUNDO: VERDE PICTOGRAMA: FOTOLUMINESCENTE	INDICAÇÃO DE UMA SAÍDA DE EMERGÊNCIA A SER AFIXADA ACIMA DA PORTA, PARA INDICAR O SEU ACESSO
S3		SAÍDA DE EMERGÊNCIA	SÍMBOLO: RETANGULAR FUNDO: VERDE PICTOGRAMA: FOTOLUMINESCENTE	INDICAÇÃO DE UMA SAÍDA DE EMERGÊNCIA A SER AFIXADA ACIMA DA PORTA, PARA INDICAR O SEU ACESSO
S12		SAÍDA DE EMERGÊNCIA	SÍMBOLO: RETANGULAR FUNDO: VERDE MENSAGEM "SAÍDA" E PICTOGRAMA: FOTOLUMINESCENTE COM ALTURA DE LETRA=30mm	INDICAÇÃO DA SAÍDA DE EMERGÊNCIA, COM COMPLEMENTAÇÃO DO PICTOGRAMA FOTOLUMINESCENTE






ITENS DA IT 20/2019

6.5 Material
Os seguintes materiais podem ser utilizados para a confecção das sinalizações de emergência:

- placas em materiais plásticos;
- chapas metálicas;
- outros materiais semelhantes

6.5.1 Os materiais utilizados para a confecção das sinalizações de emergência devem atender as seguintes características:

- possuir resistência mecânica;
- possuir espessura suficiente para que não sejam transferidas para a superfície da placa possíveis irregularidades das superfícies onde forem aplicadas;
- não propagar chamas;
- resistir a agentes químicos e limpeza;
- resistir à água;
- resistir ao intemperismo.

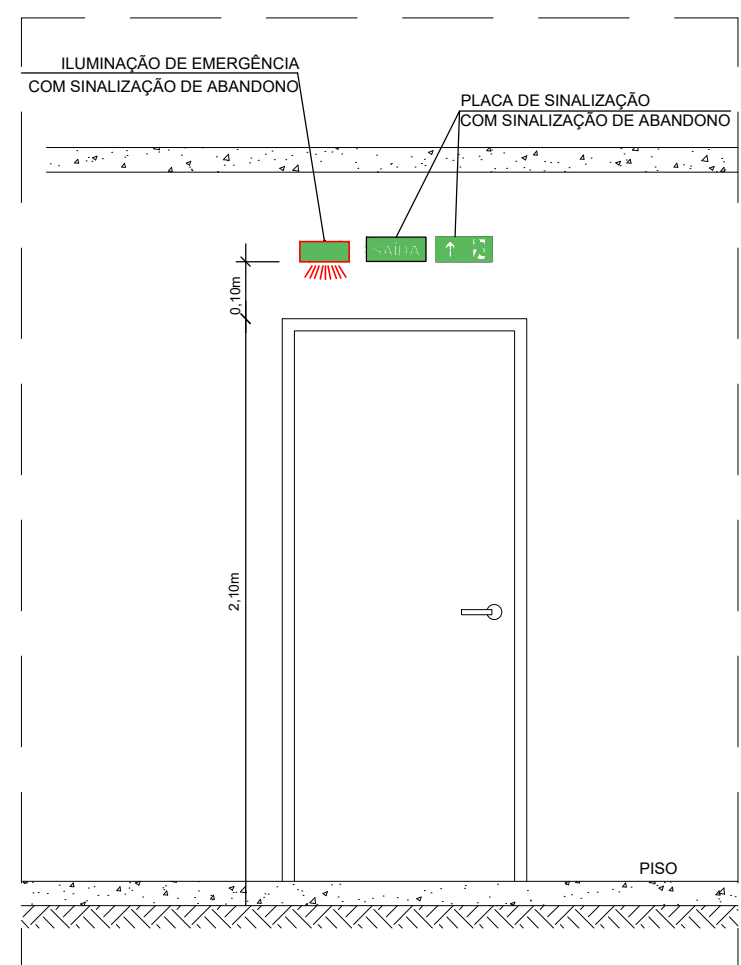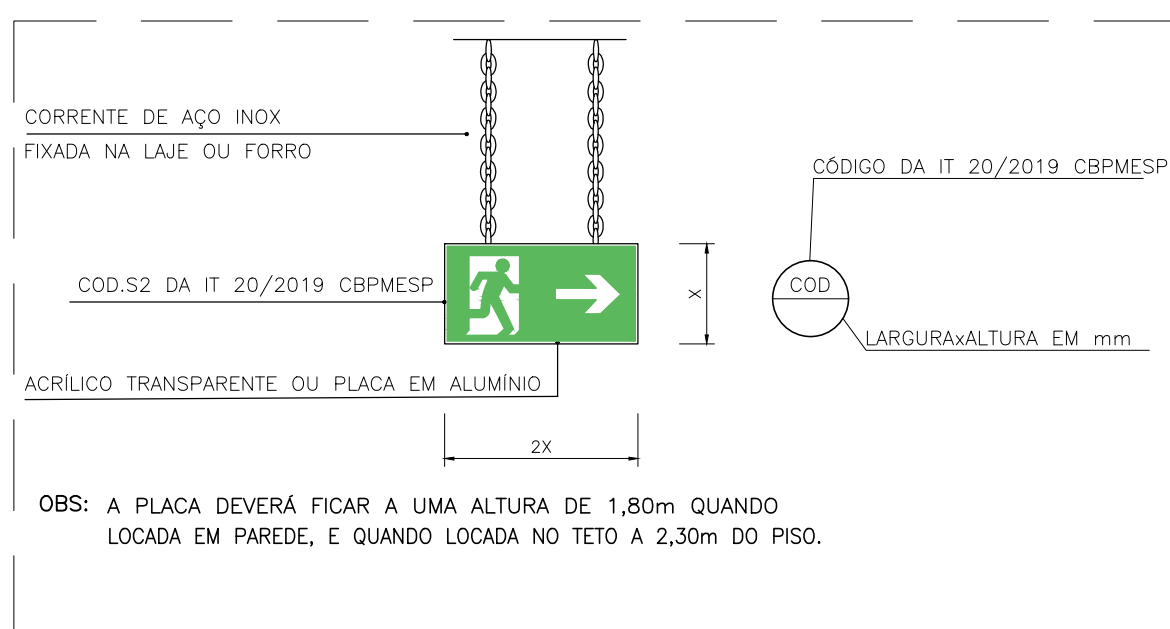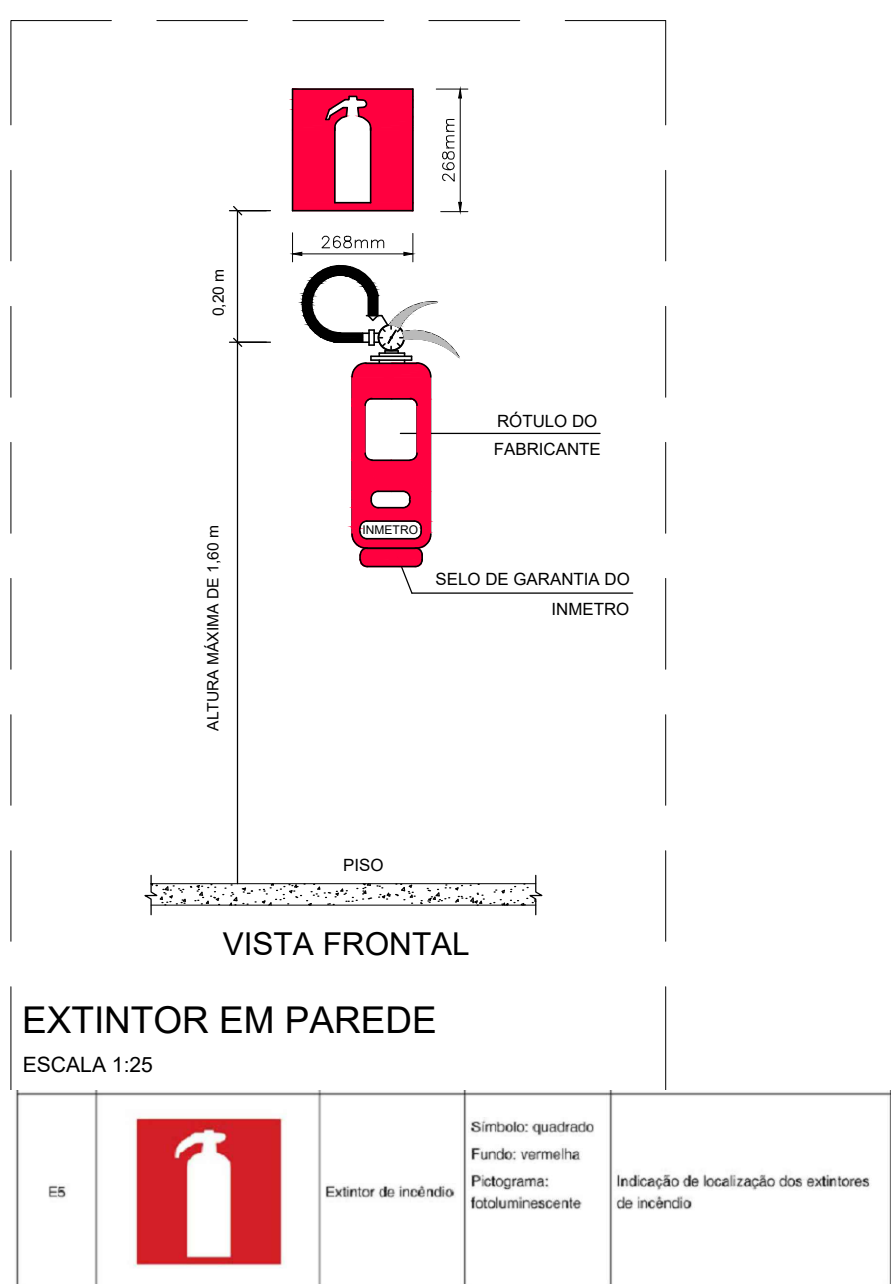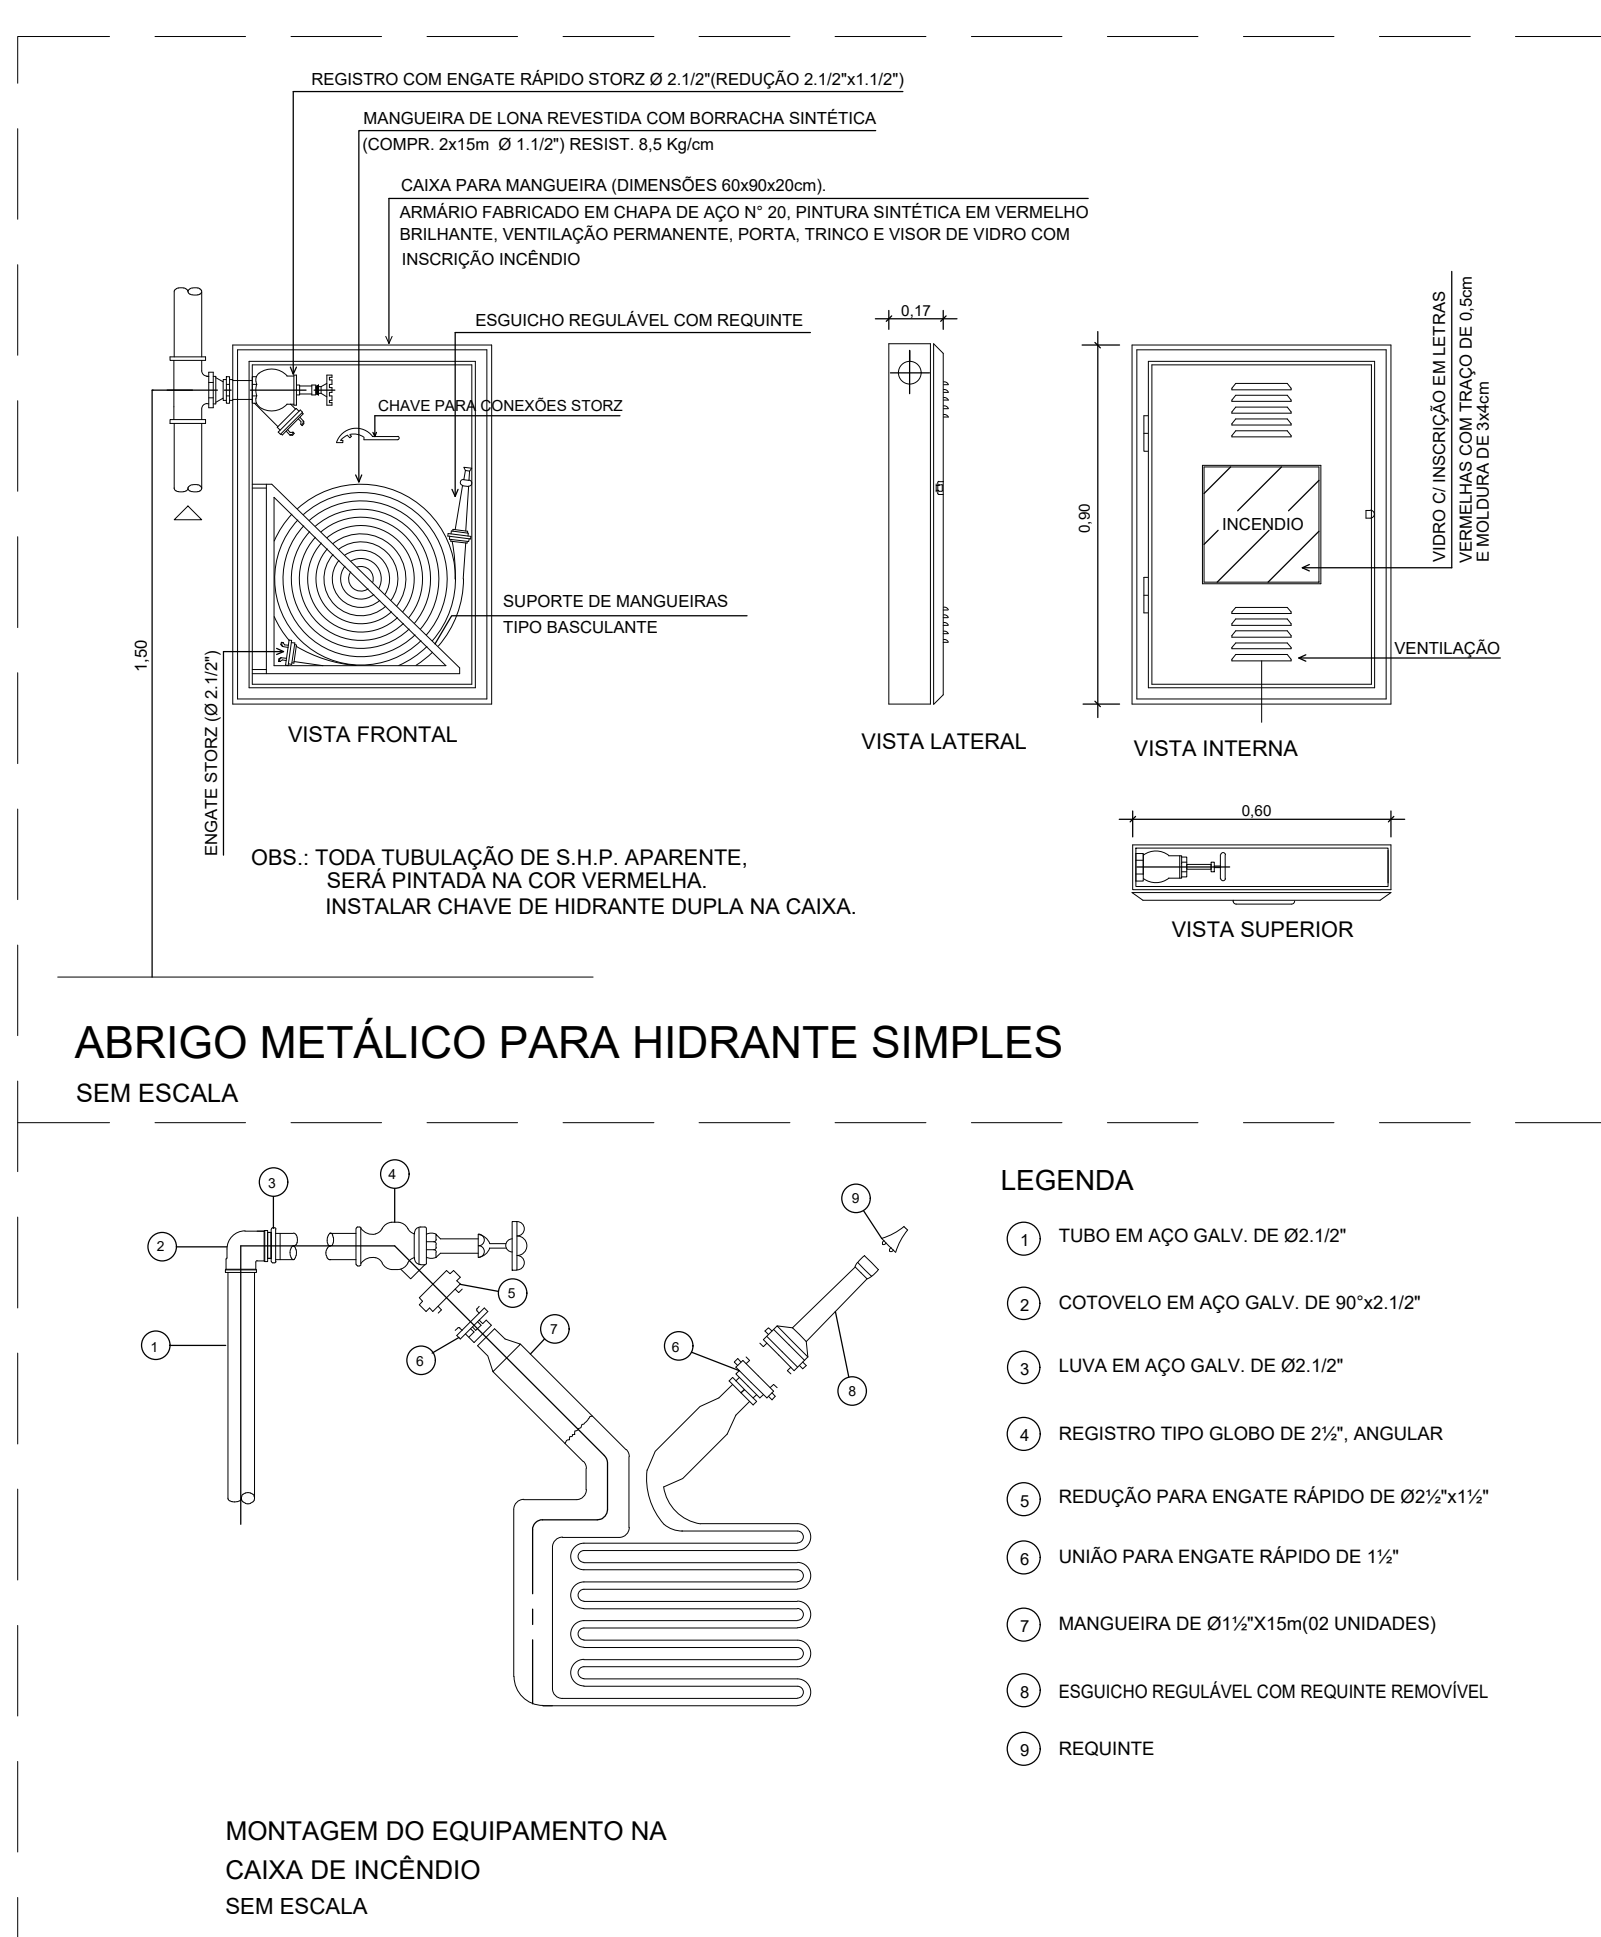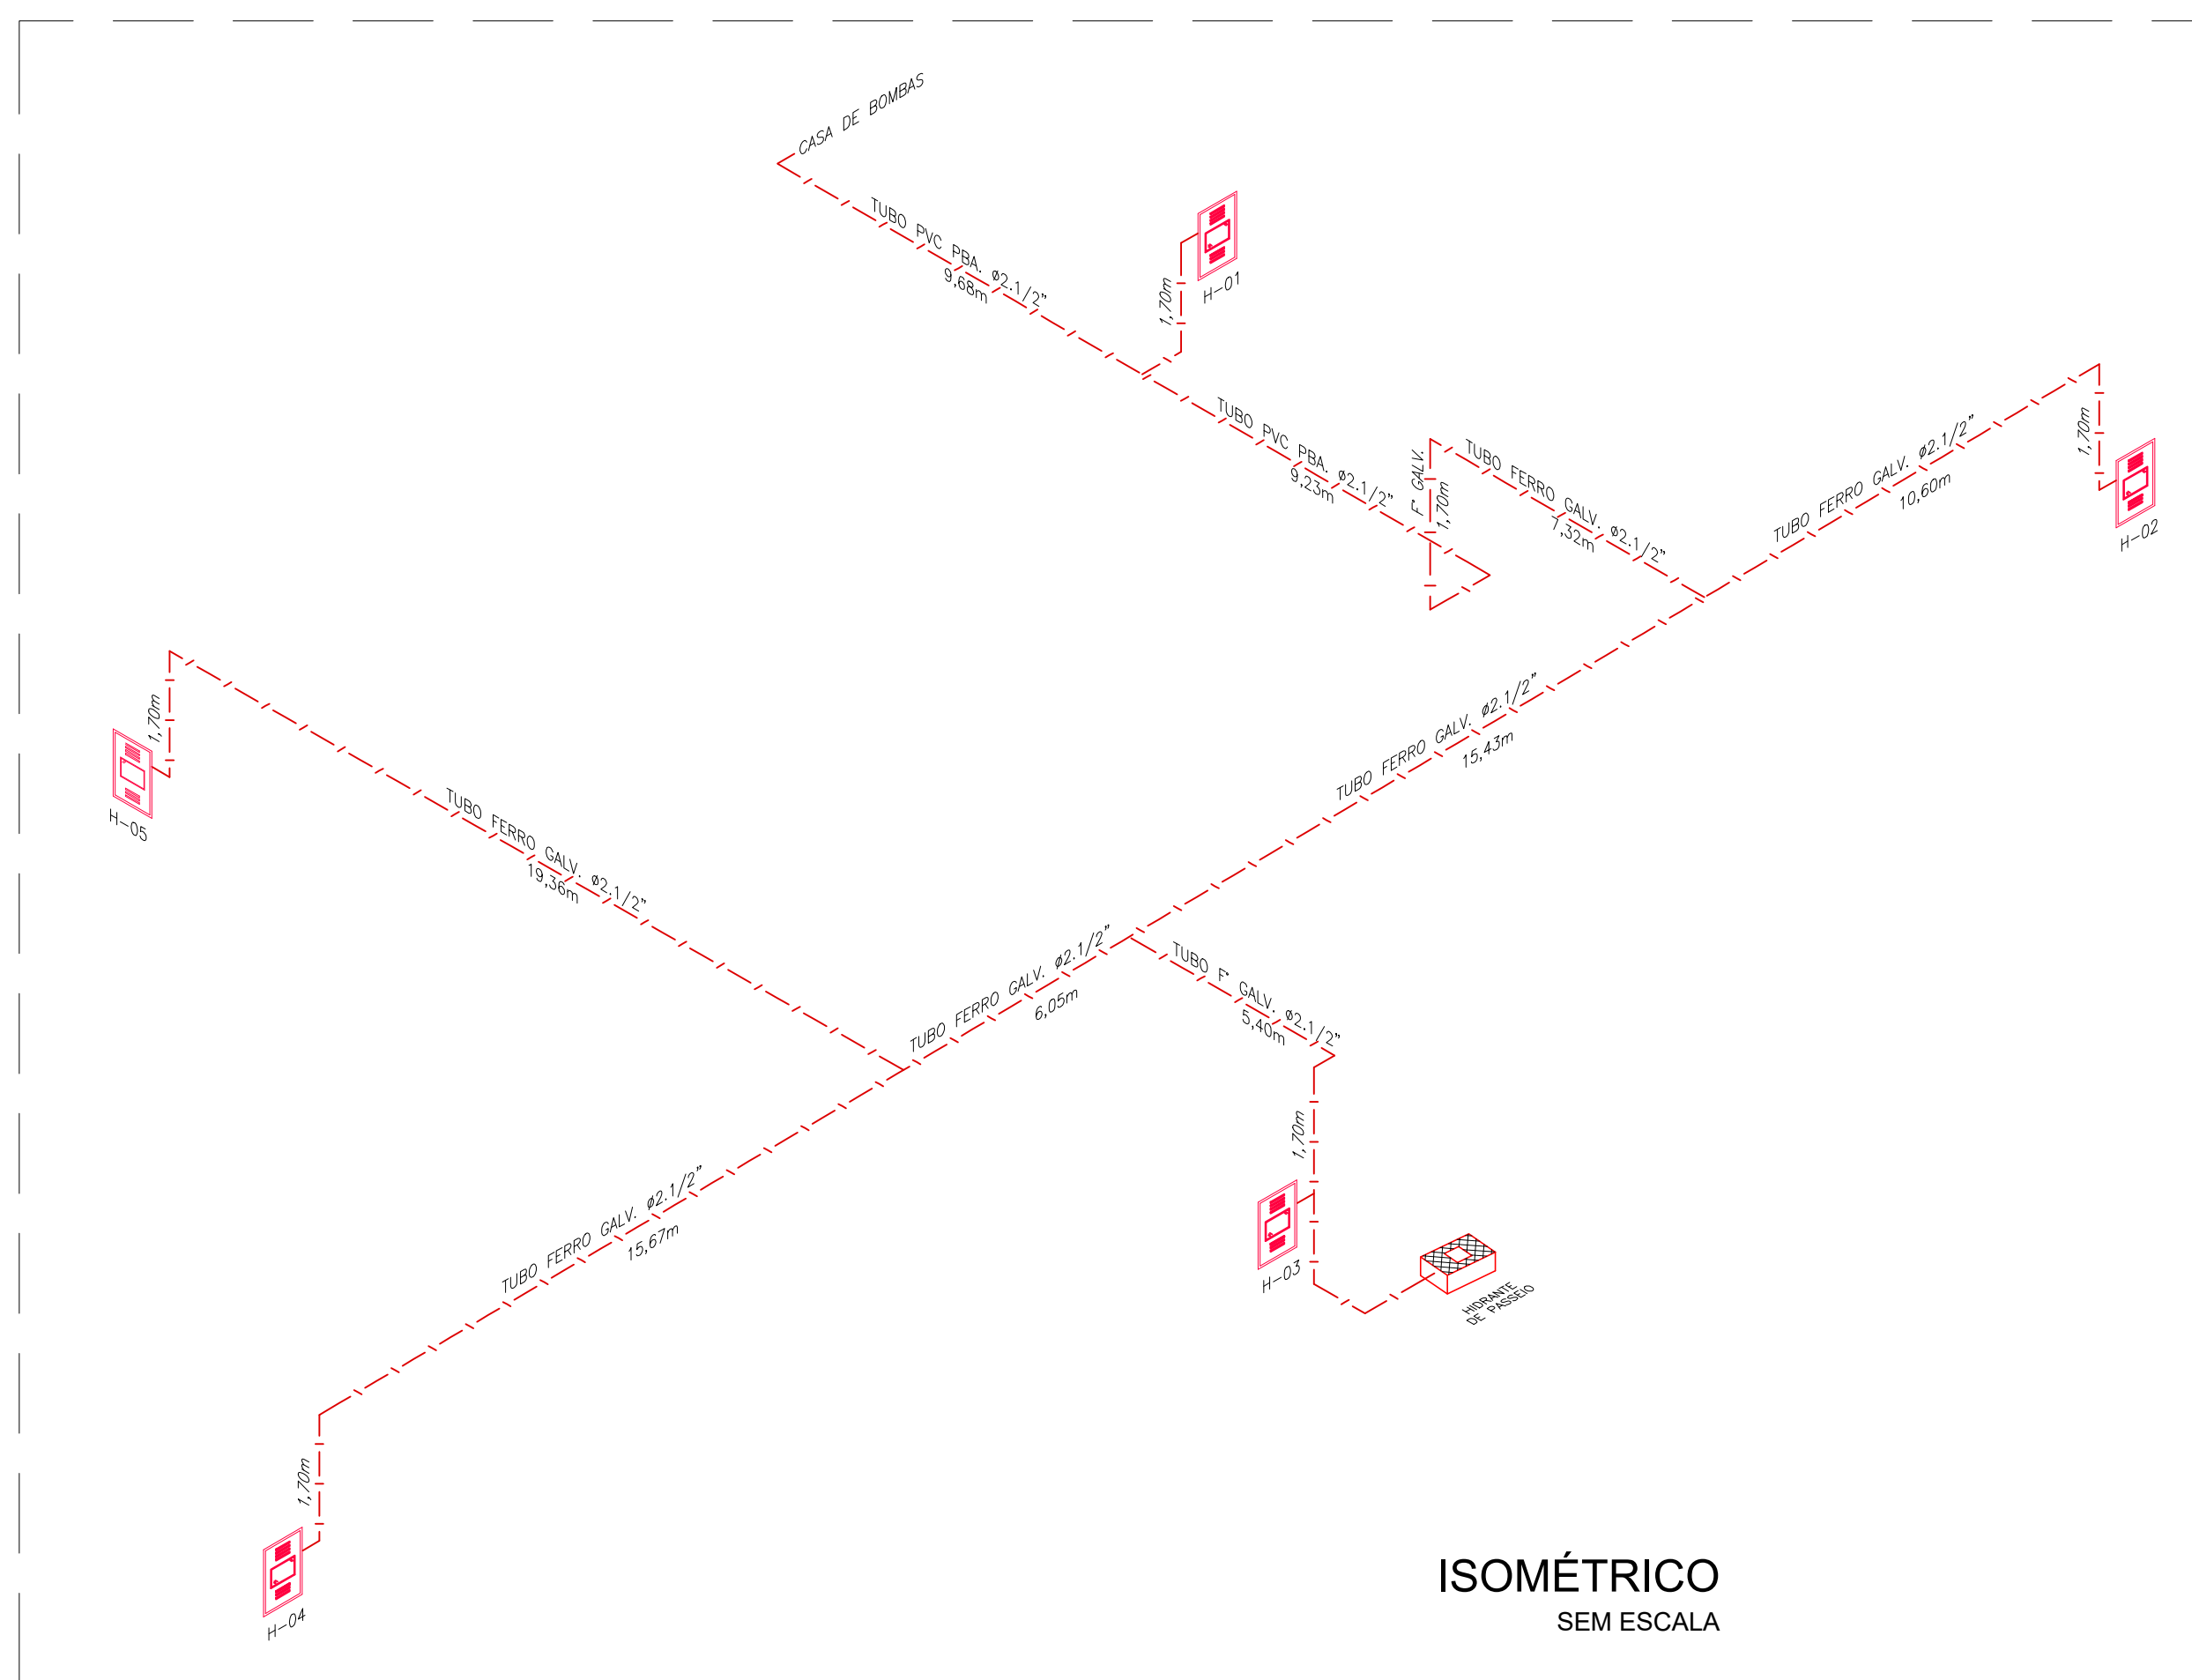

QUADRO RESUMO DAS MEDIDAS DE SEGURANÇA				
SISTEMA HIDRÁULICO PREVENTIVO	O SISTEMA ATENDE A IT 22/2019 CBPMESP			
EXTINTORES	PÓ QUÍMICO SECO ABC: 2-A-20-B-C CONFORME IT 21/2019 CBMESP			
PROTEÇÃO ESTRUTURAL	TRRF DE 30 MINUTOS, CONFORME IT 08/2019 CBMESP			
SINALIZAÇÃO DE EMERGÊNCIA	O SISTEMA DE SINALIZAÇÃO ATENDE A IT 20/2019 CBPMESP			
ILUMINAÇÃO DE EMERGÊNCIA	O SISTEMA DE ILUMINAÇÃO ATENDE A IT 18/2019 CBPMESP E A NBR 10899/2013 ABNT			
ALARME	O SISTEMA DE ALARME ATENDE A IT 19/2019 CBPMESP			
BRIGADA DE INCÊNDIO	CONFORME A IT 17/2019 CBMSE			
SAÍDAS DE EMERGÊNCIA	O SISTEMA DE SAÍDAS ATENDE A IT 11/2019 CBPMESP			
CONTROLE DE MATERIAIS DE ACABAMENTO	CONFORME A IT 10/2021 CBMSE			
SEGURANÇA ESTRUTURAL	CONFORME A IT 08/2019 CBPMESP			
CLASSIFICAÇÃO DA EDIFICAÇÃO E ÁREA DE RISCO QUANTO À OCUPAÇÃO – IT 01/2021 CBMSE – ANEXO U – TABELA 1				
GRUPO	OCUPAÇÃO	DIVISÃO	DESCRIÇÃO	EXEMPLO
H	Serviço de Saúde Institucional	H-3	HOSPITAL E ASSEMBELHADOS	HOSPITAL
CARGA DE INCÊNDIO IT 14/2021 CBMSE				
OCUPAÇÃO/USO	DESCRIÇÃO	DIVISÃO	CARGA DE INCÊNDIO (qfi)	
Serviço de Saúde Institucional	HOSPITAL E ASSEMBELHADOS	H-3	300 MJ/m²	
CLASSIFICAÇÃO DA EDIFICAÇÃO E ÁREAS DE RISCO QUANTO A CARGA DE INCÊNDIO IT14/2021 CBMSE				
RISCO		CARGA DE INCÊNDIO (qfi) MJ/m²		
BAIXO		300 MJ/m²		
CONTROLE DE MATERIAIS DE ACABAMENTO E REVESTIMENTO IT–10/2021 CBMSE				
PISO	ACABAMENTO	CLASSE IV-A: PISO DE ALTA RESISTÊNCIA E CERÂMICO		
	REVESTIMENTO			
PAREDE	ACABAMENTO	CLASSE II-A: PAREDE DE ALVENARIA REVESTIDA COM ARGAMASSA DE CIMENTO / REVEST. CERÂMICO		
	REVESTIMENTO			
TETO E FORRO	ACABAMENTO	CLASSE II-A: LAJE PRÉ MOLDADA, CONCRETO E REVESTIDA COM ARGAMASSA DE CIMENTO		
	REVESTIMENTO			
FACHADA	ACABAMENTO	CLASSE I-B: PAREDE DE ALVENARIA COM REBOCO E PINTURA		
	REVESTIMENTO			

(1) – INCLUEM-SE AQUI CORDÕES, RODAPÉS E ARMATESES.

(2) – EXCLUEM-SE AQUI PORTAS, JANELAS, CORDÕES E OUTROS ACABAMENTOS DECORATIVOS COM ÁREA INFERIOR A 20% DA PAREDE ONDE ESTÃO APLICADOS.

Todos os direitos relativos a estes projetos/documentos são reservados à projetista, sendo terminantemente proibida a reprodução total ou parcial dos elementos neles contidos, assim como também proibida a sua utilização/aplicação, total ou parcial, por outra pessoa física ou jurídica diversa da contratante, bem como o seu uso para a execução de obra em lugar diverso do especificado em contrato. A violação dos direitos de Direitos Autorais, Leis nº 9.610/98 e nº 5.194/66, é crime previsto no Código Penal [Decreto Lei nº 2.846 de 07/12/1940].



AUTORES DO PROJETO:

Eng. Kelly Oliveira Dias
CREA: 221376171-9

Eng. Yuri José A. de Santana yuri@sakadaprojetos.com.br
CREA: 2712753259 79 99870-858

				HOSPITAL SÃO LUIZ GONZAGA REFORMA ALA DE OBSERVAÇÃO		PROJETO DE INCÊNDIO		
				PROPRIETÁRIO:		PLANTA:		FRANCA:
				Hospital São Luiz Gonzaga		DETALHES EXECUTIVOS 02		04
03	AJUSTE DE CÂMBIO	KELLY DIAS	21/12/2022	INDÍCIO: Praça Orlando Ferreira Alves, No. 101 Bairro Conveniência, Itaboraí/nh/SE.		ESCALA:	DATA:	REVISÃO:
02	PROJETO BÁSICO PSCP	KELLY DIAS	23/11/22			R22		
01	PROJETO BÁSICO PSCP	KELLY DIAS	17/10/22			VERIFICAÇÃO:	APROVAÇÃO:	
00	EMISSÃO INICIAL	KELLY DIAS	24/08/22			Cola 21	Yuri Santana	Kelly Dias
REVISÃO	DESCRIÇÃO	RESPONSÁVEL	DATA					