


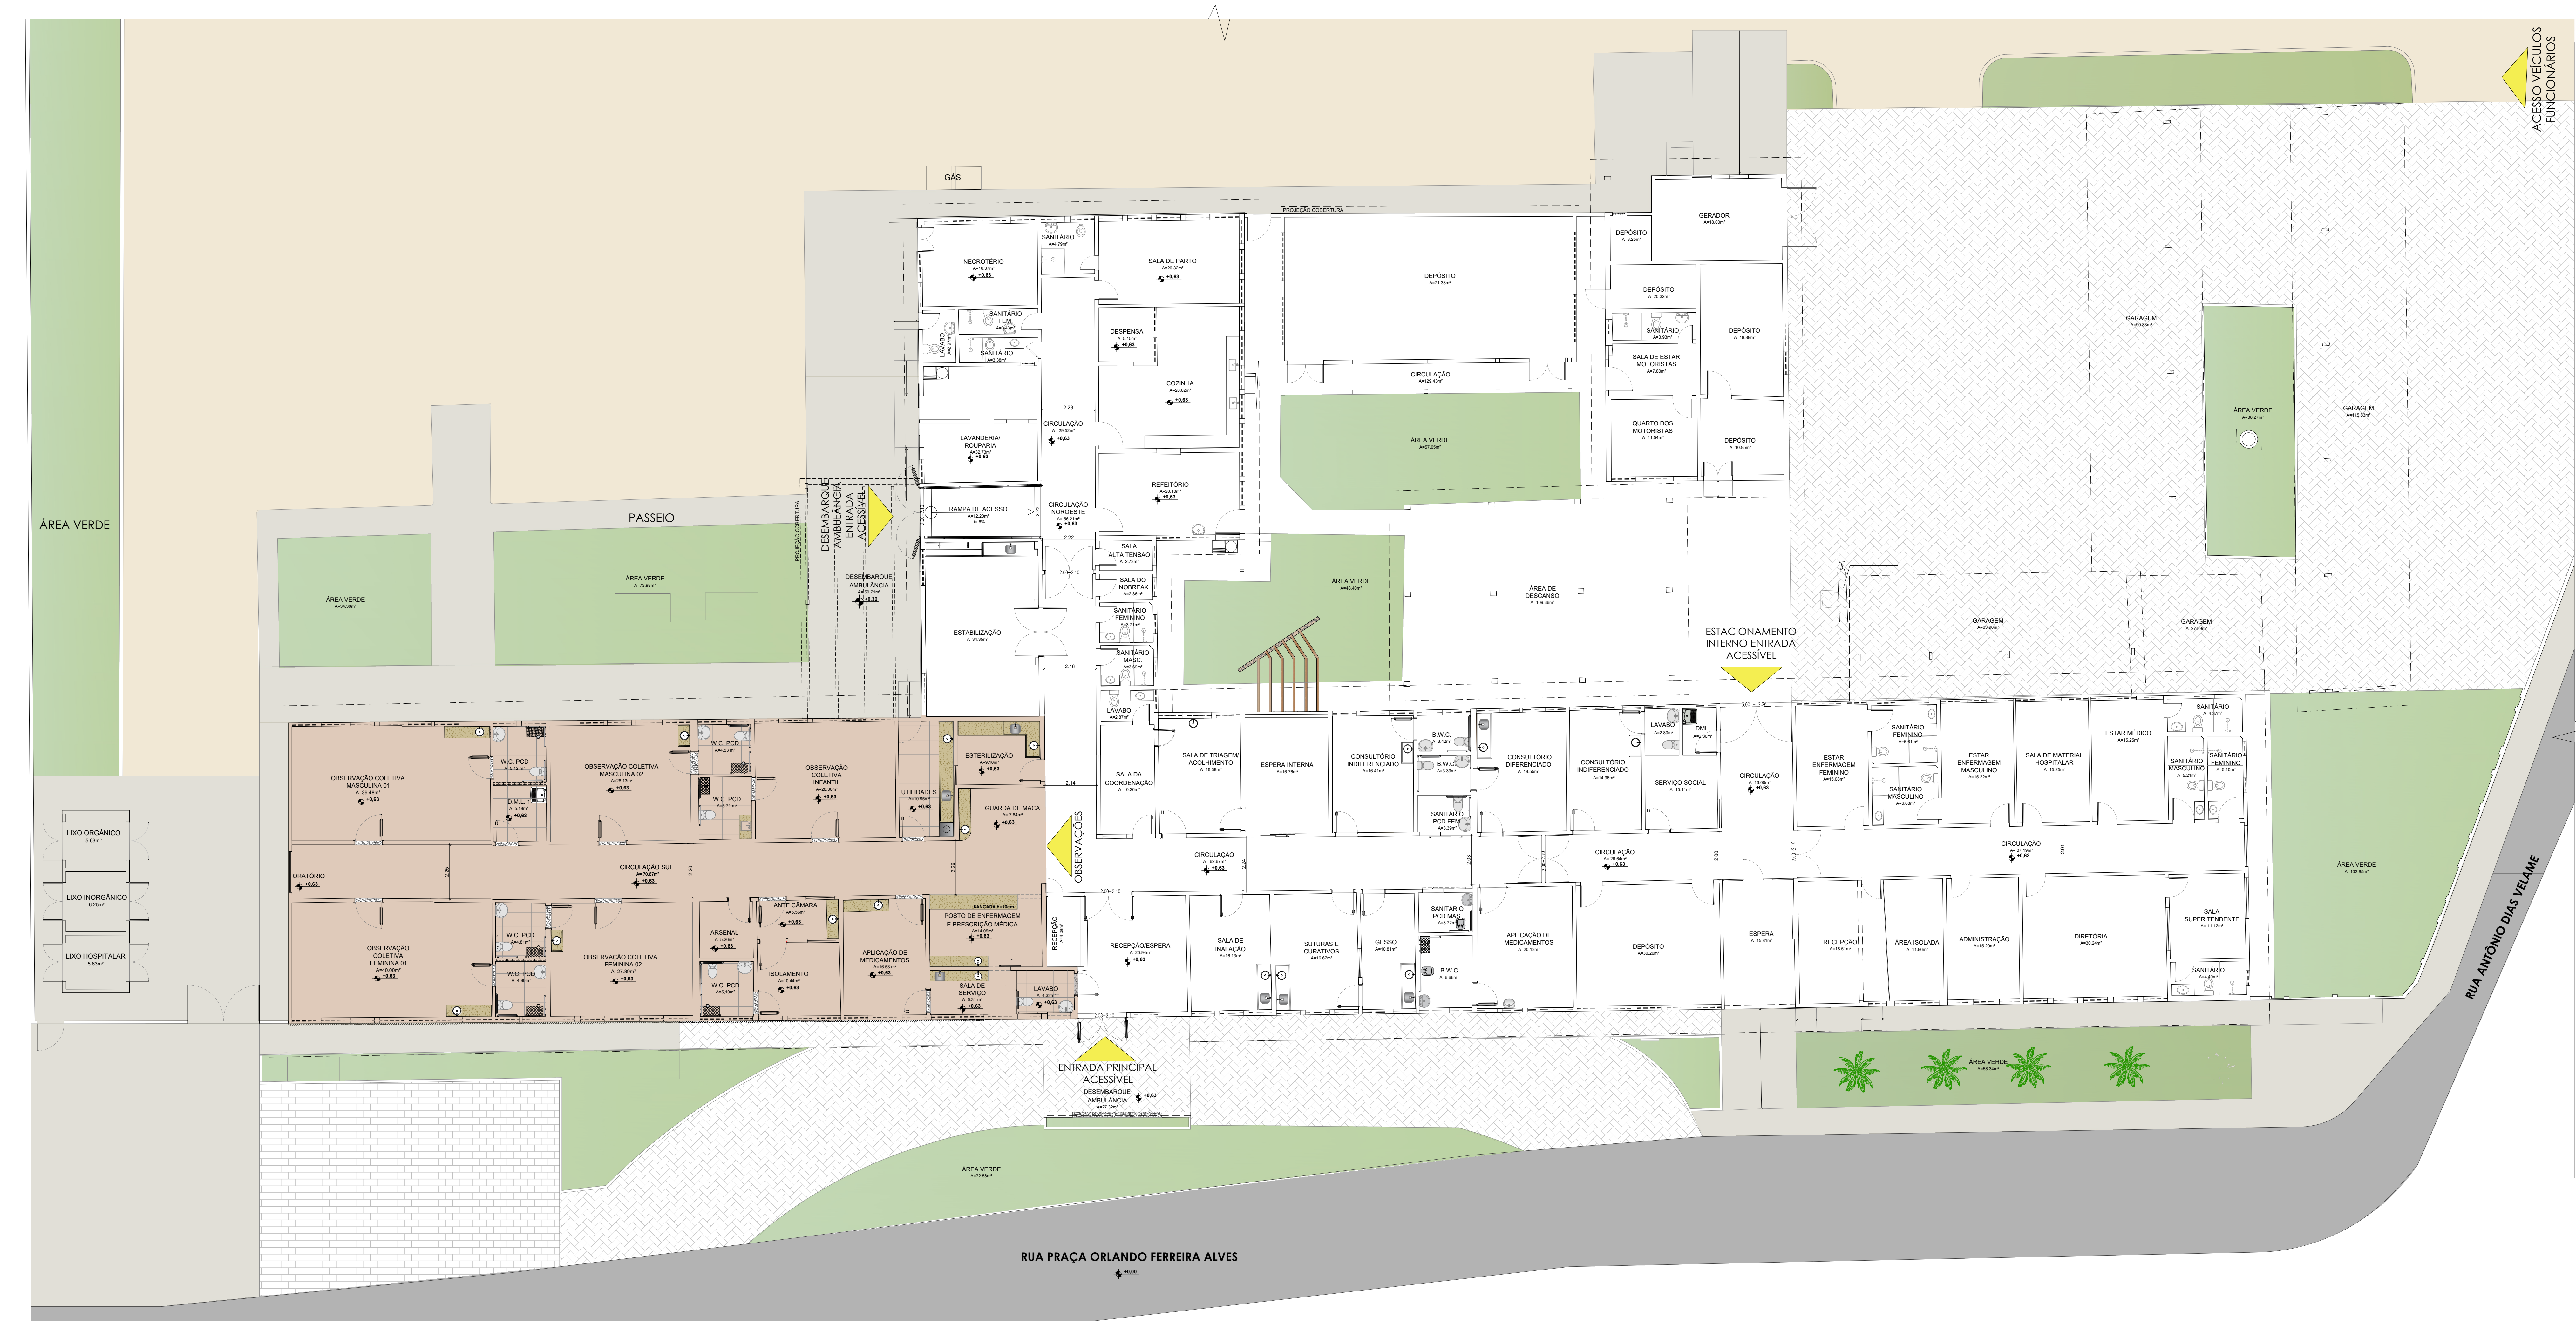

NOTAS

ÁREA A SER REFORMADA		
HACHURA	ÁREA	DESCRIÇÃO
	397,00m²	ÁREA A SER REFORMADA DAS OBSERVAÇÕES, BANHEIROS E AMBIENTES DE APOIO

REVISÃO	DESCRIÇÃO	RESPONSÁVEL	DATA
REVISÃO	ESTUDO PRELIMINAR	EQUIPE COTA21	07/10/2021
REVISÃO	PROJETO BÁSICO	EQUIPE COTA21	30/08/2022
REVISÃO 01	PROJETO EXECUTIVO	EQUIPE COTA21	15/12/2022

APROVAÇÃO		EQUIPE TÉCNICA	
SILVANA ALVES PRADO MENDES ARQUITETA E URBANISTA CAIA A 36015-5		CAROLINA AUGUSTA RIBEIRO DE ALMEIDA ARQUITETA E URBANISTA CAIA A 256952-3	
NATALIA ALVES PORTO ARQUITETA E URBANISTA CAIA A 263411-2		QR CODE RRT	

PROJETO		REFORMA OBSERVAÇÃO HSLG	
ENDEREÇO		Praça Orlando Ferreira Alves, No. 101, Bairro Conveniência, Itabalaninha/SE	
CLIENTE		Hospital São Luiz Gonzaga	
TIPO		Reforma de Estabelecimento Assistencial de Saúde	
FRANCHA		PLANTA BAIXA ACESSOS	
DISCIPLINA		ESCALA	
ACESSIBILIDADE		1:100	
NOME DO ARQUIVO		DATA	
COTA_HSLG_ACESSIBILIDADE_OBS-AR01.03_ACESSOS_R00		07/2023	

AC01/03

146,38 X 59,4