



DETALHE 01: W.C. OBSERVAÇÃO COLETIVA MASCULINA 01

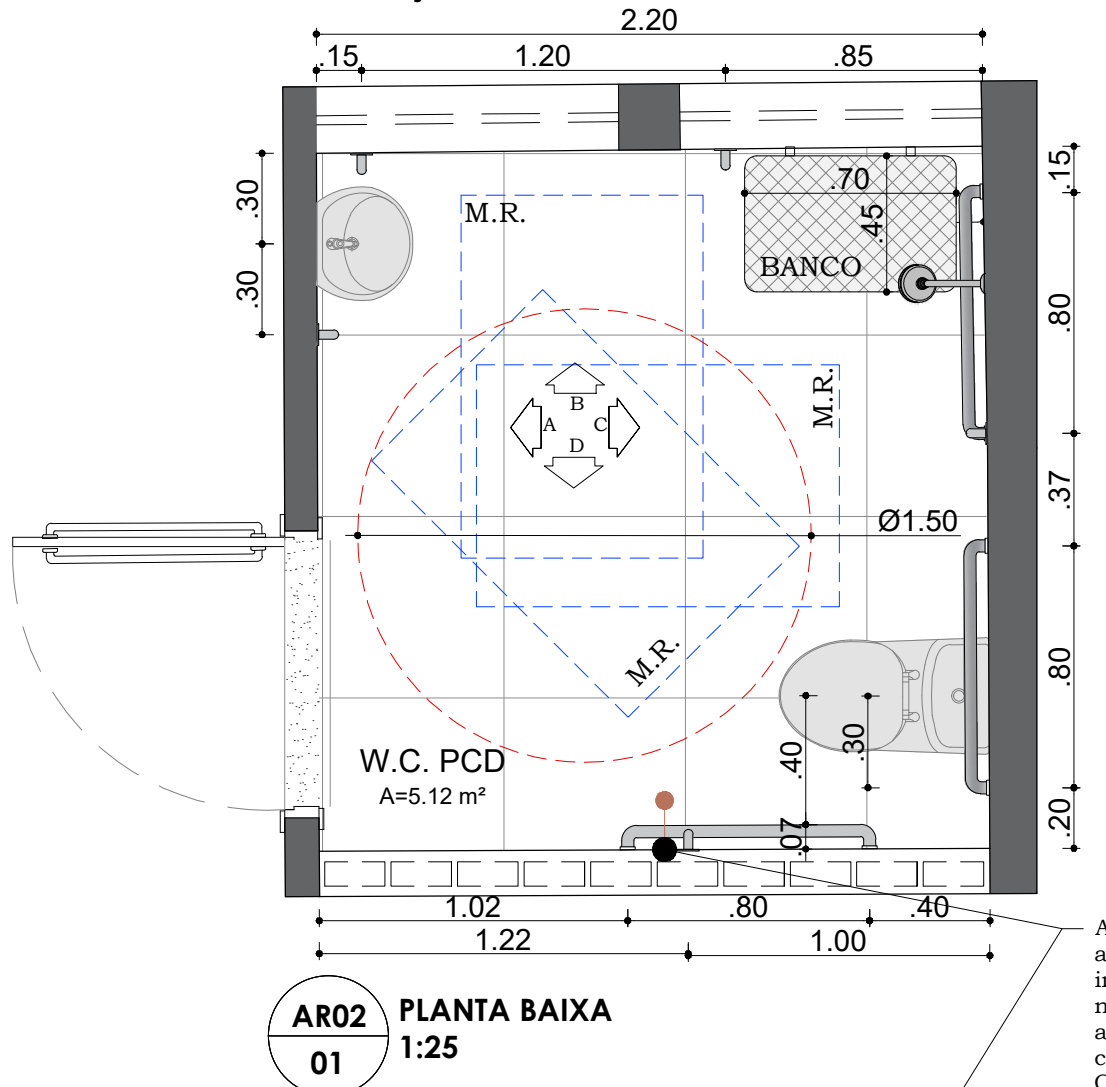


A botoeira deve ser instalada como dispositivo de alarme de emergência próximo à bacia, a altura de instalação deve ser de 40 cm do piso de acordo com a nbr 9050/20 item 5.6.4.1; Os dispositivos devem atender ao descrito em 4.6.7 e ter cor que contraste com a da parede.
OBS.: M.R. = 0,80X1,20

LINHA DE INTERRUPTÃO

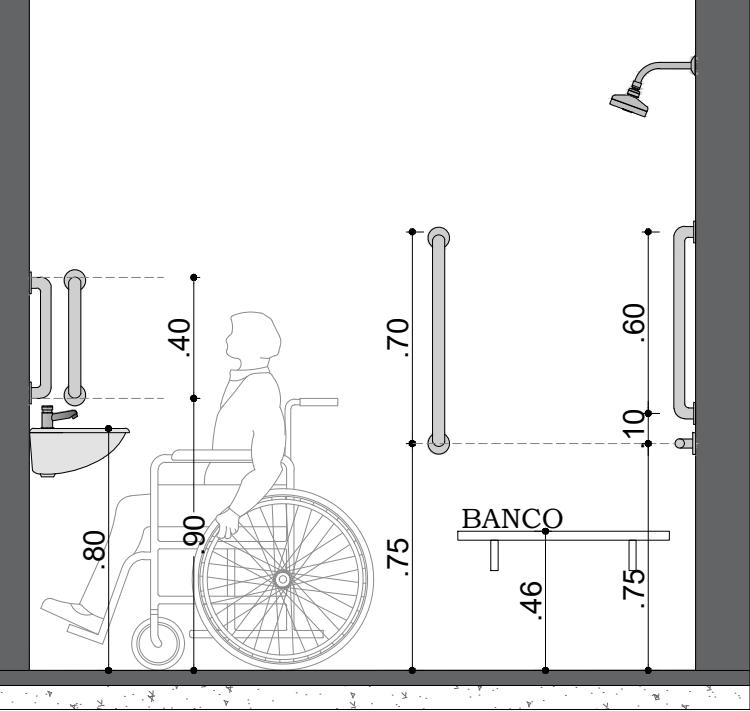


AR02 VISTA A 1:25

LINHA DE INTERRUPTÃO


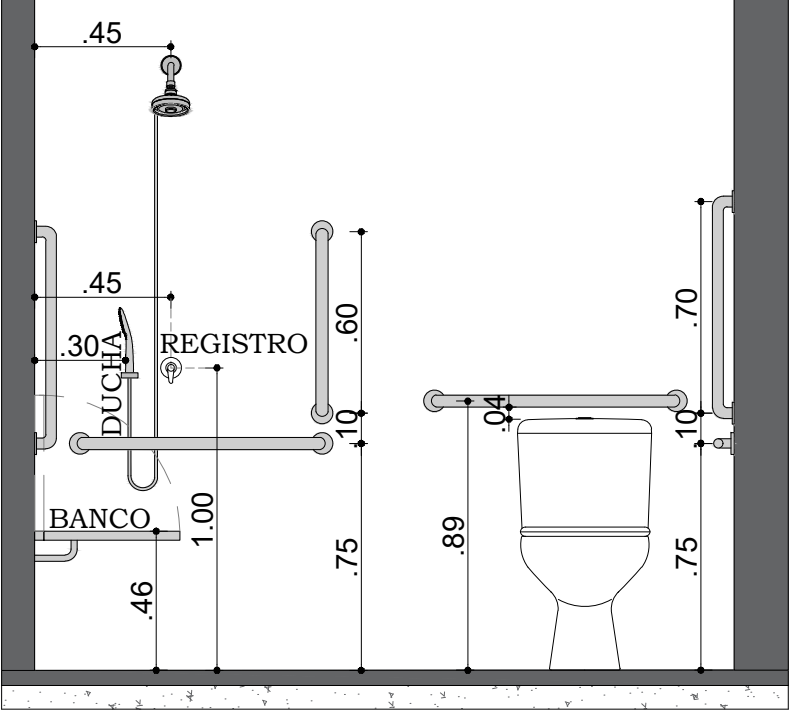


AR02 VISTA C 1:25

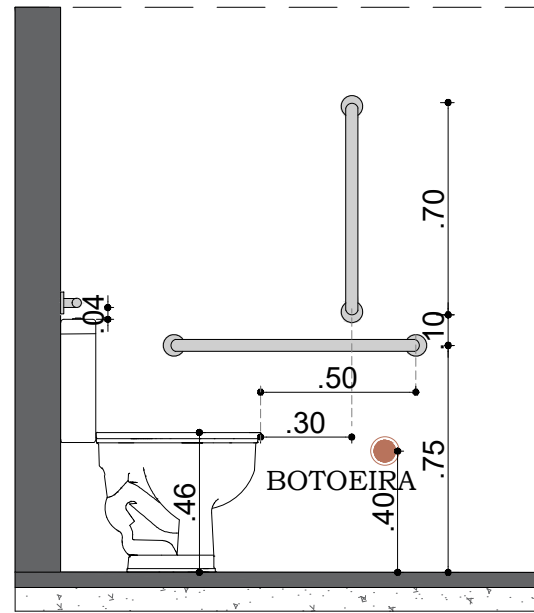


AR02 VISTA D 1:25

DETALHE 02: W.C. OBSERVAÇÃO COLETIVA MASCULINA 02

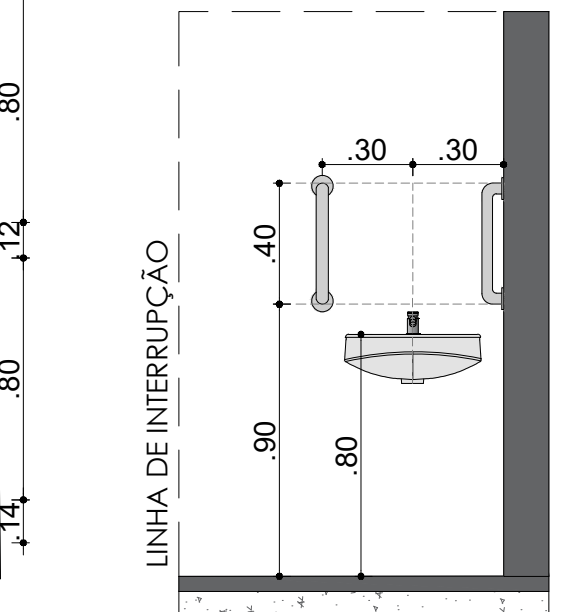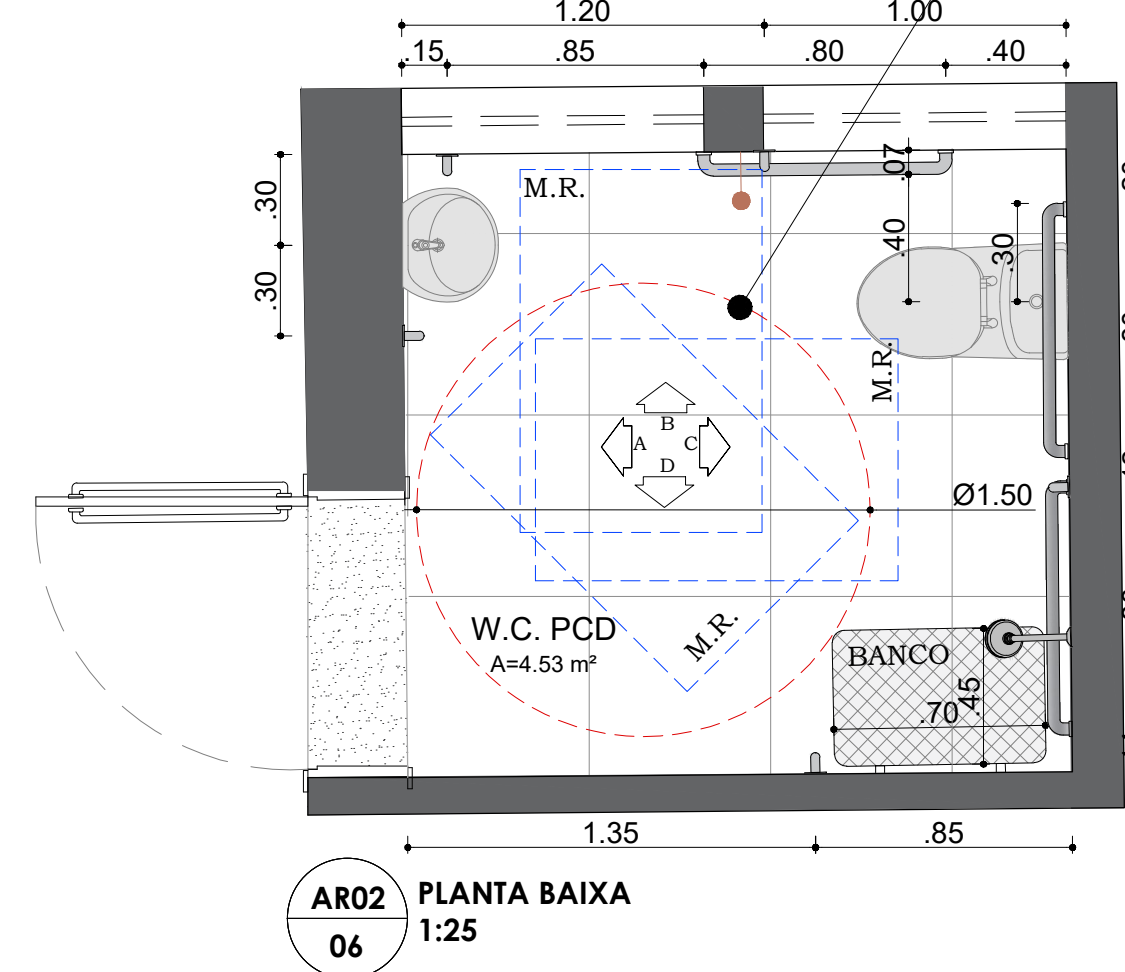


AR02 VISTA A 1:25


LINHA DE INTERRUPTÃO

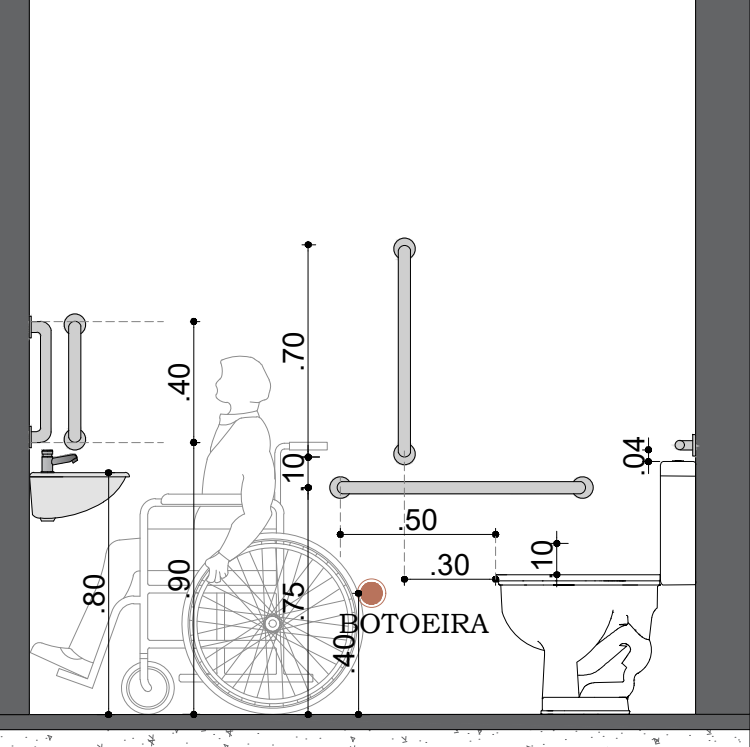

AR02 VISTA B 1:25


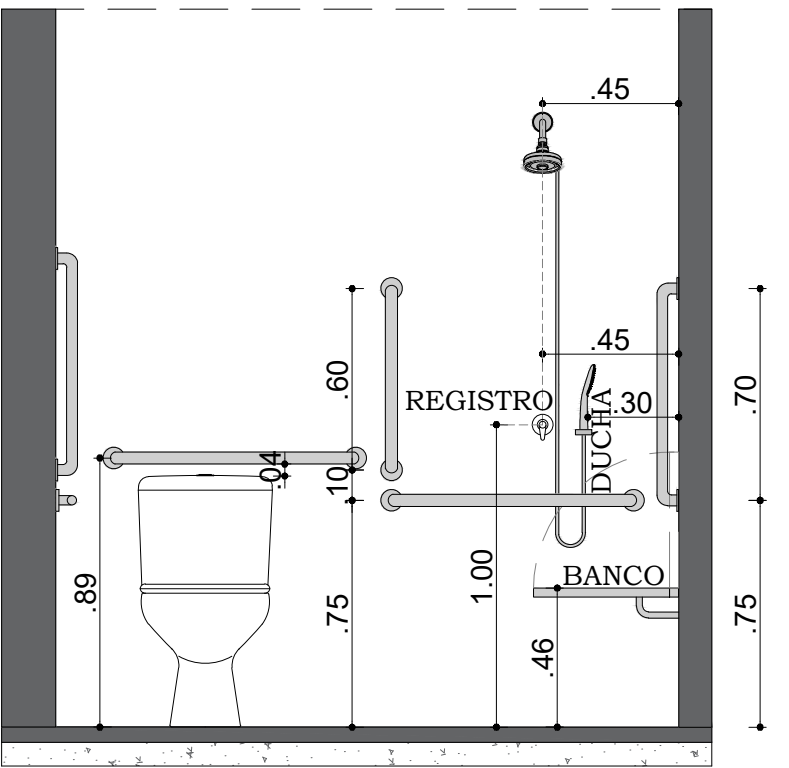


AR02 VISTA C 1:25

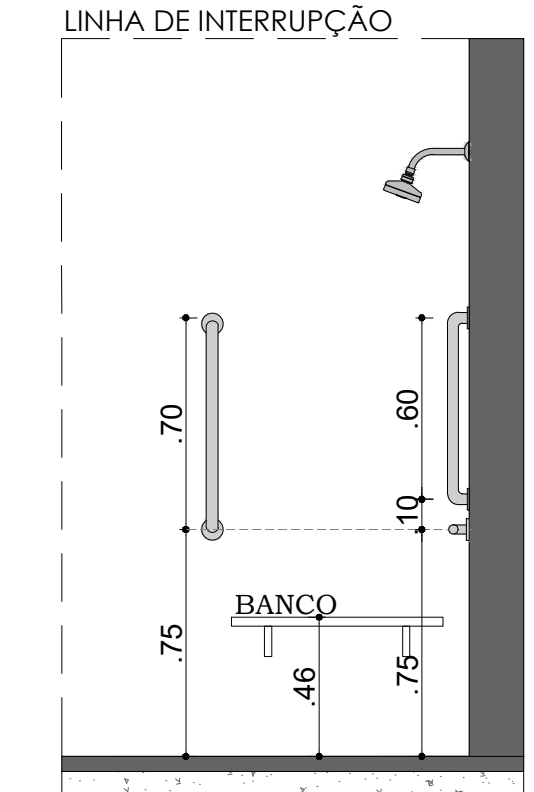


AR02 VISTA D 1:25

DETALHE 03: W.C. OBSERVAÇÃO COLETIVA FEMININA 01

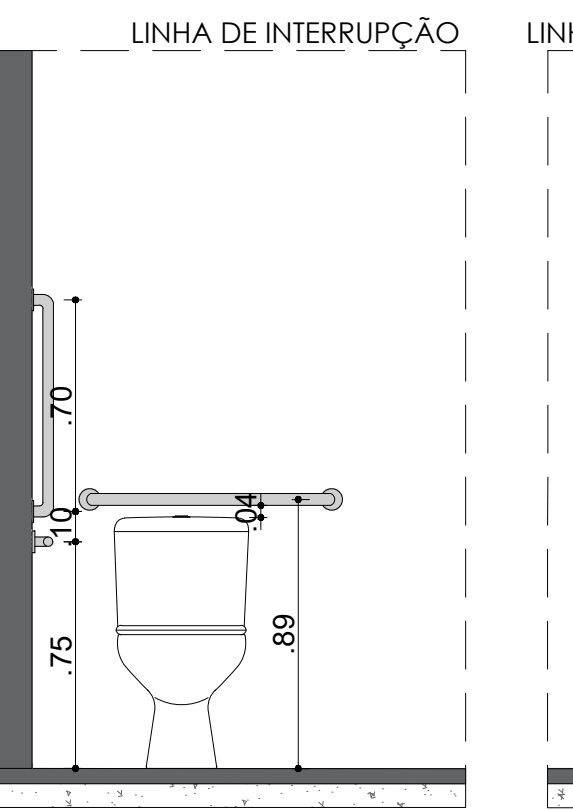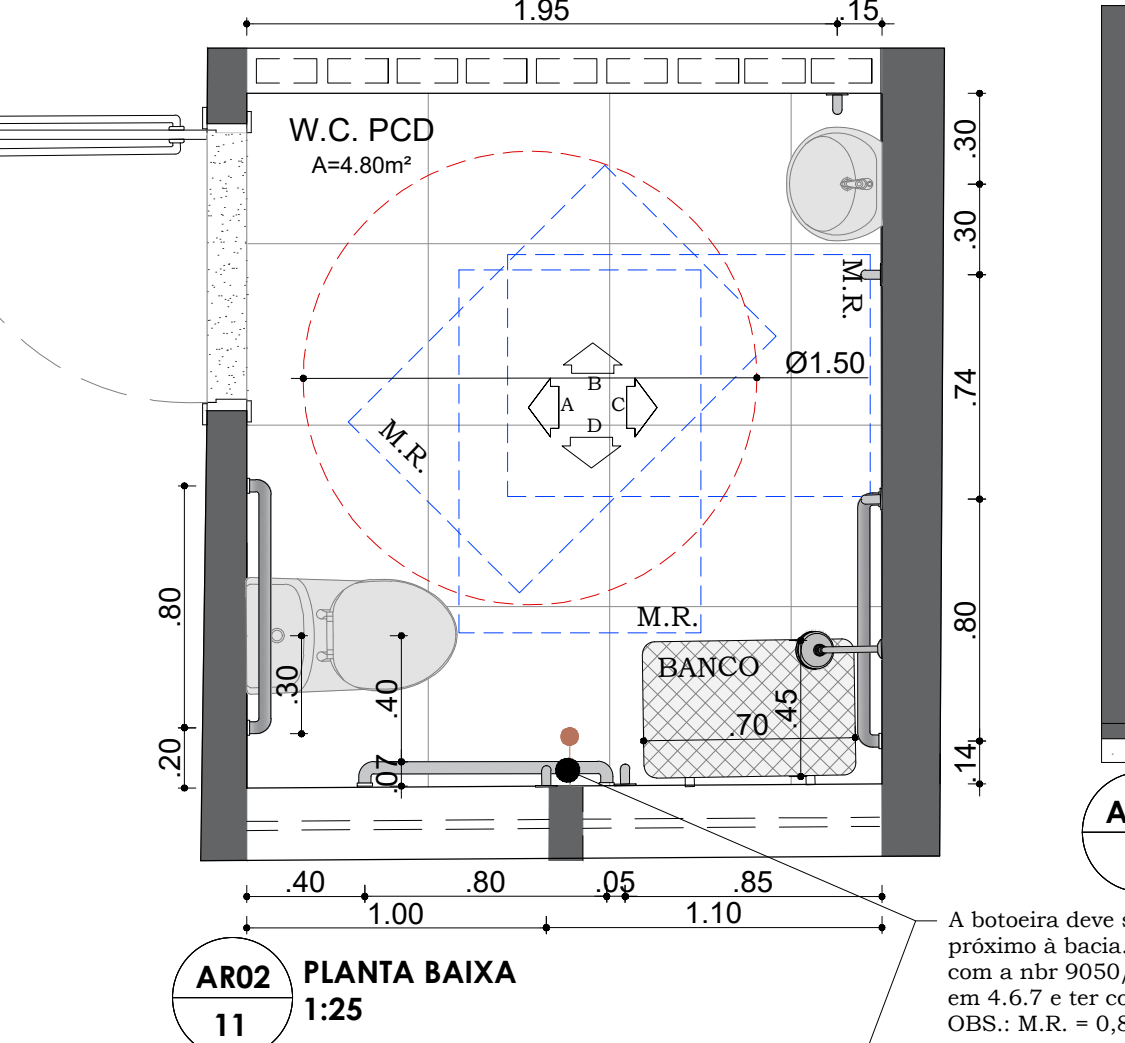


AR02 VISTA A 1:25


LINHA DE INTERRUPTÃO

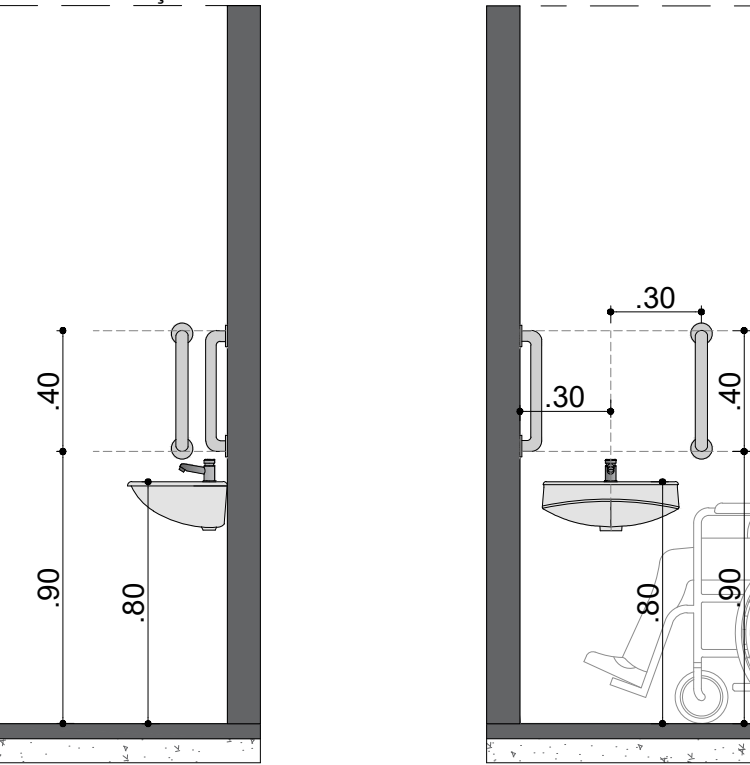

AR02 VISTA B 1:25


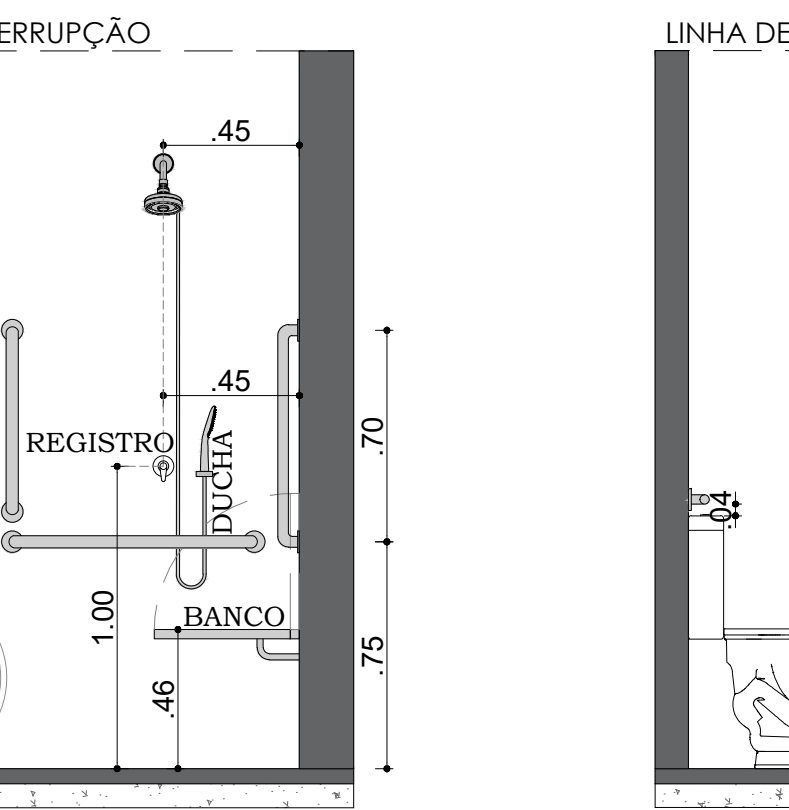


AR02 VISTA C 1:25

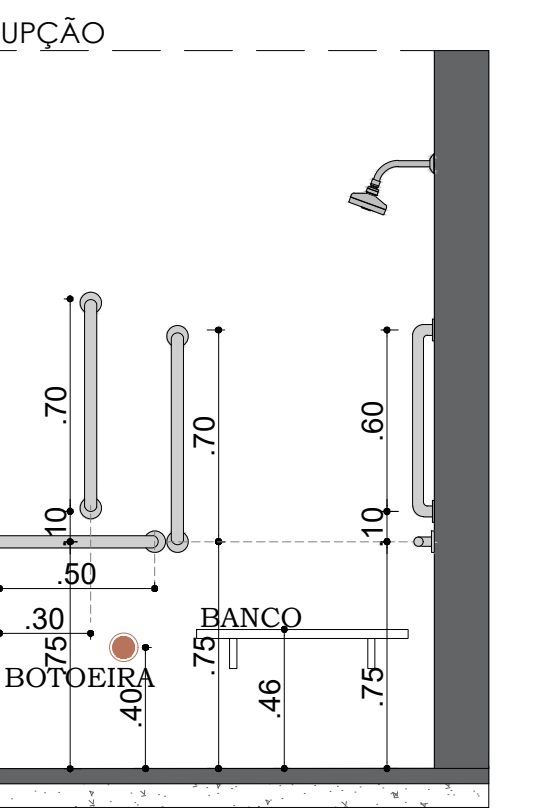


AR02 VISTA D 1:25


DETALHE 04: W.C. OBSERVAÇÃO COLETIVA FEMININA 02

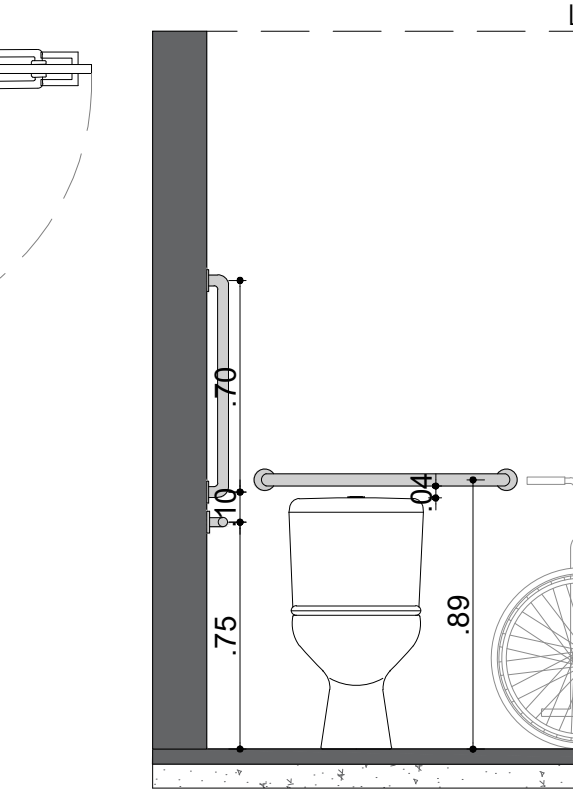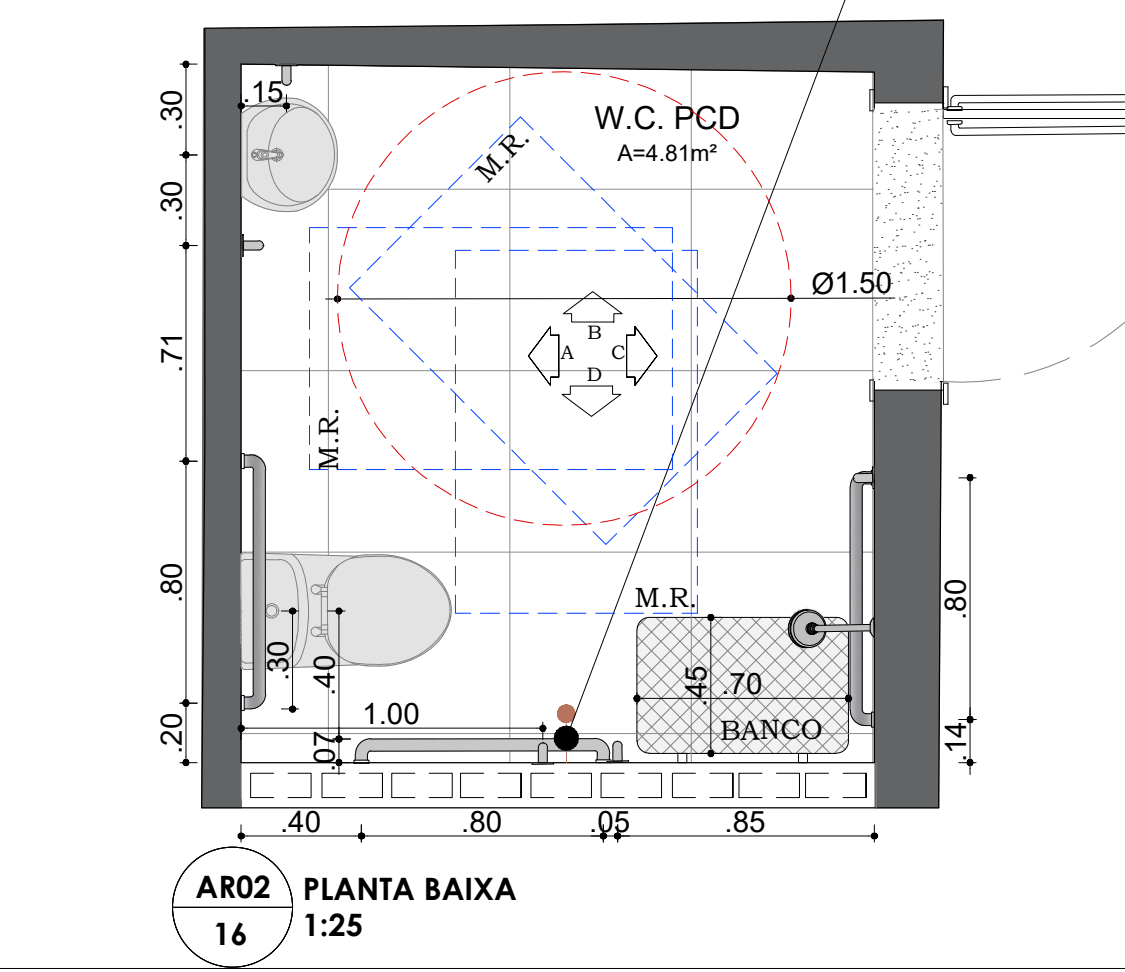


AR02 VISTA A 1:25

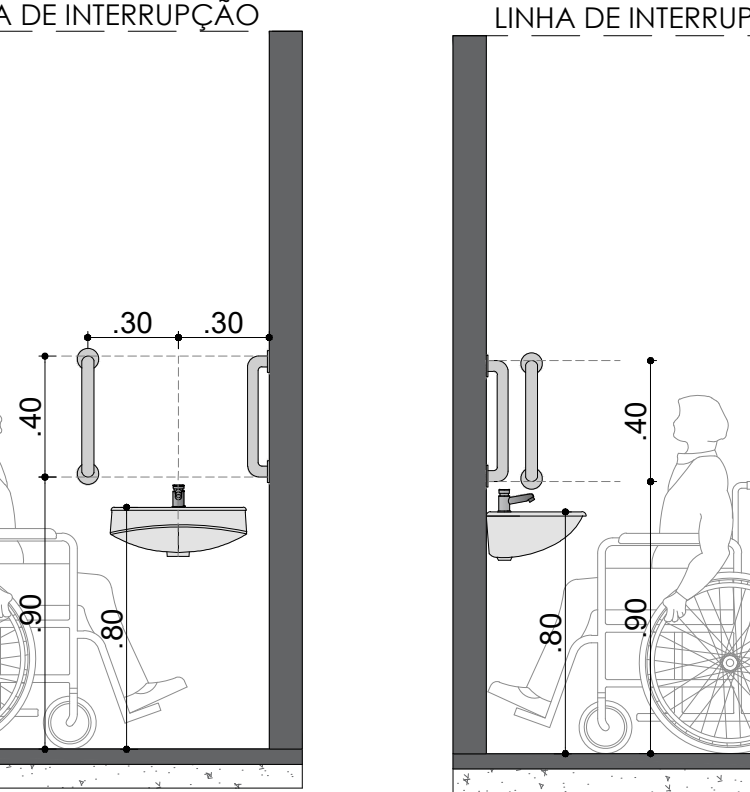


AR02 VISTA B 1:25

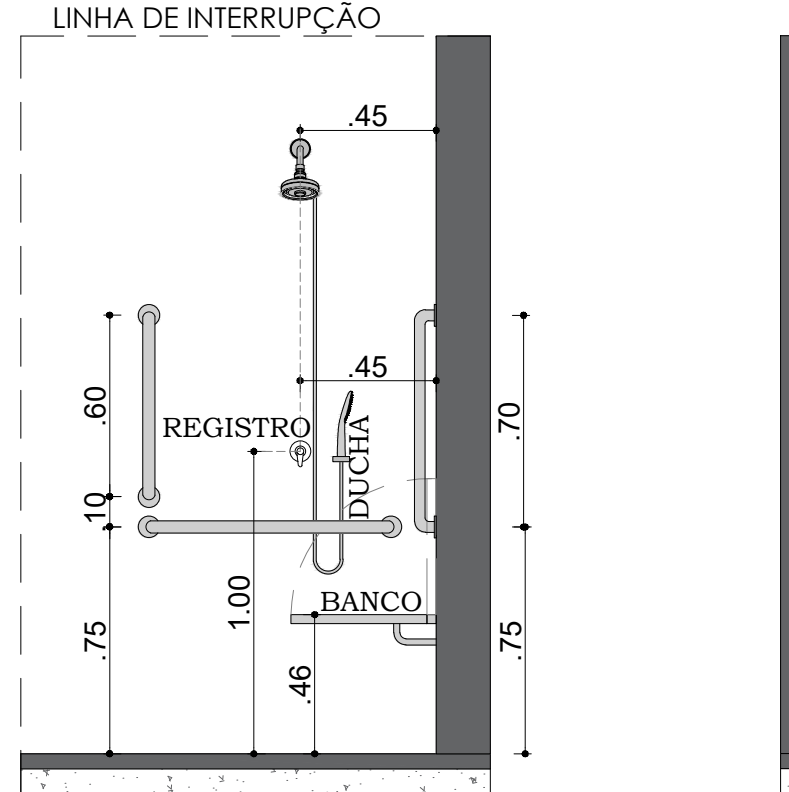

AR02 VISTA C 1:25

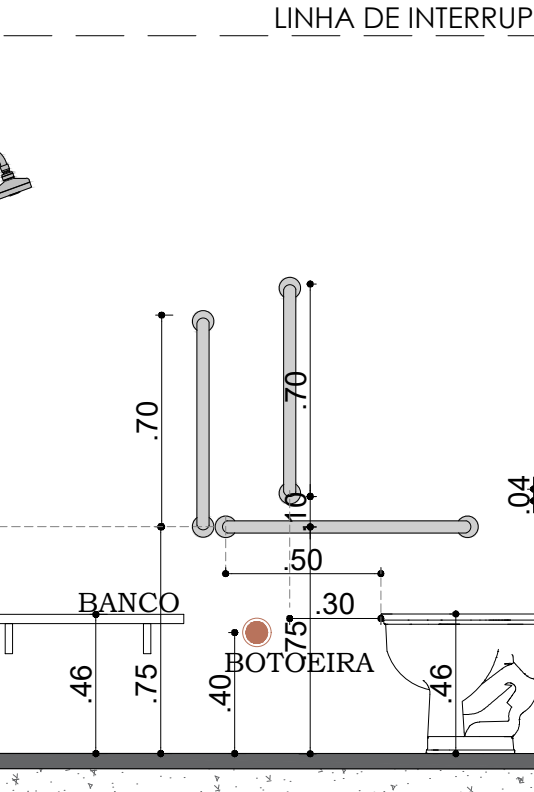

AR02 VISTA D 1:25

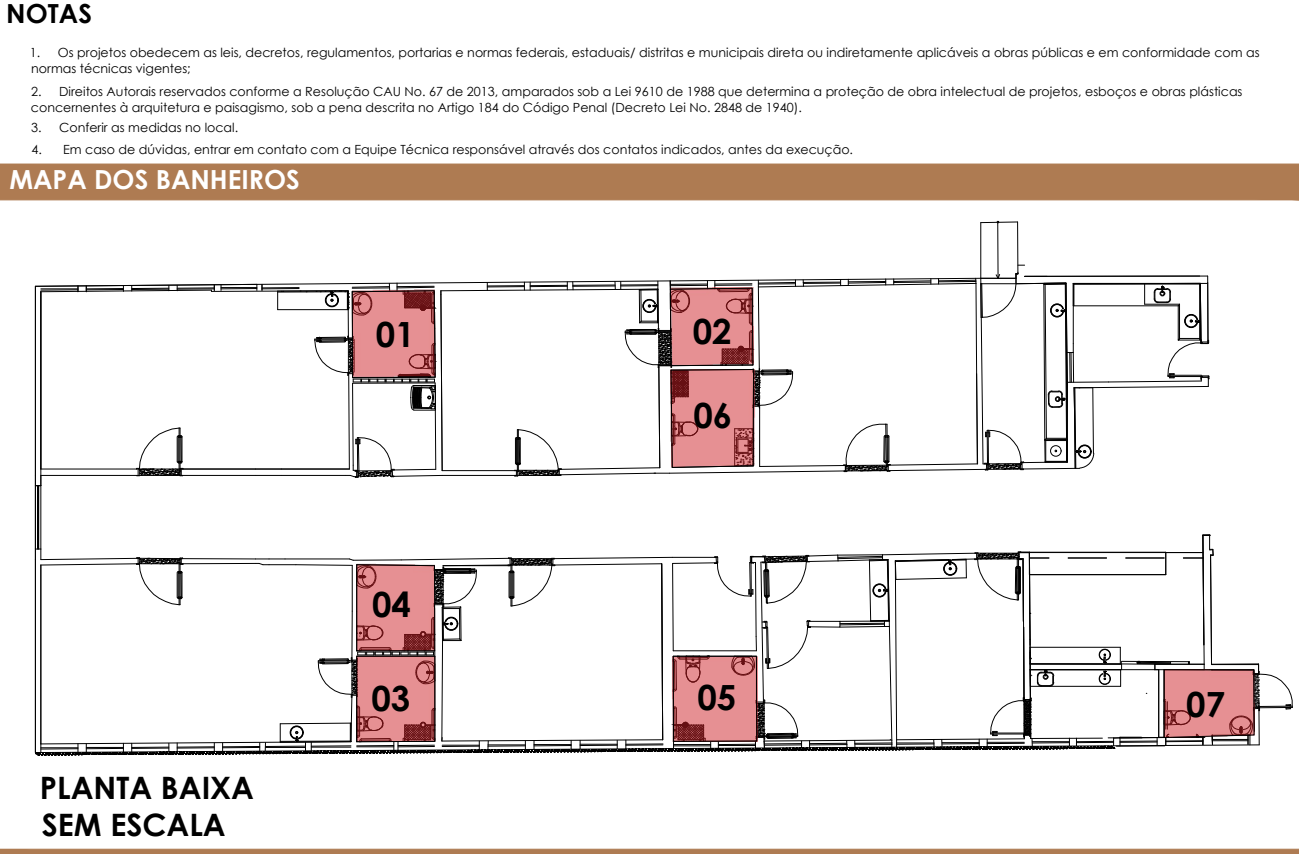

REVISÃO	DESCRIÇÃO	RESPONSÁVEL	DATA

APROVAÇÃO	EQUIPE TÉCNICA
-----------	----------------

PROJETO

REFORMA OBSERVAÇÃO HSLG

ENDEREÇO

Praça Orlando Ferreira Alves, No. 101, Bairro Conveniência, Itabaianinha/SE

CLIENTE

Hospital São Luiz Gonzaga

TIPO

Reforma de Estabelecimento Assistencial de Saúde

FRANCHA

BANHEIOS PCD 01

DISCIPLINA

ACESSIBILIDADE

NOME DO ARQUIVO

COTA_HSLG_ACESSIBILIDADE_OBS-AR02.03_BAN-PCD-01_R00

ESCALA

1:25

DATA

OUT/2023

SIMONE ALVES PRADO MENEZES
Arquiteta e Urbanista
CAU A 34015-5

CAROLINA AUGUSTA RIBEIRO DE ALMEIDA
Arquiteta e Urbanista
CAU A 256952-3

NATALYA ALVES PORTO
Arquiteta e Urbanista
CAU A 263411-2

AC02/03

AC02/03