



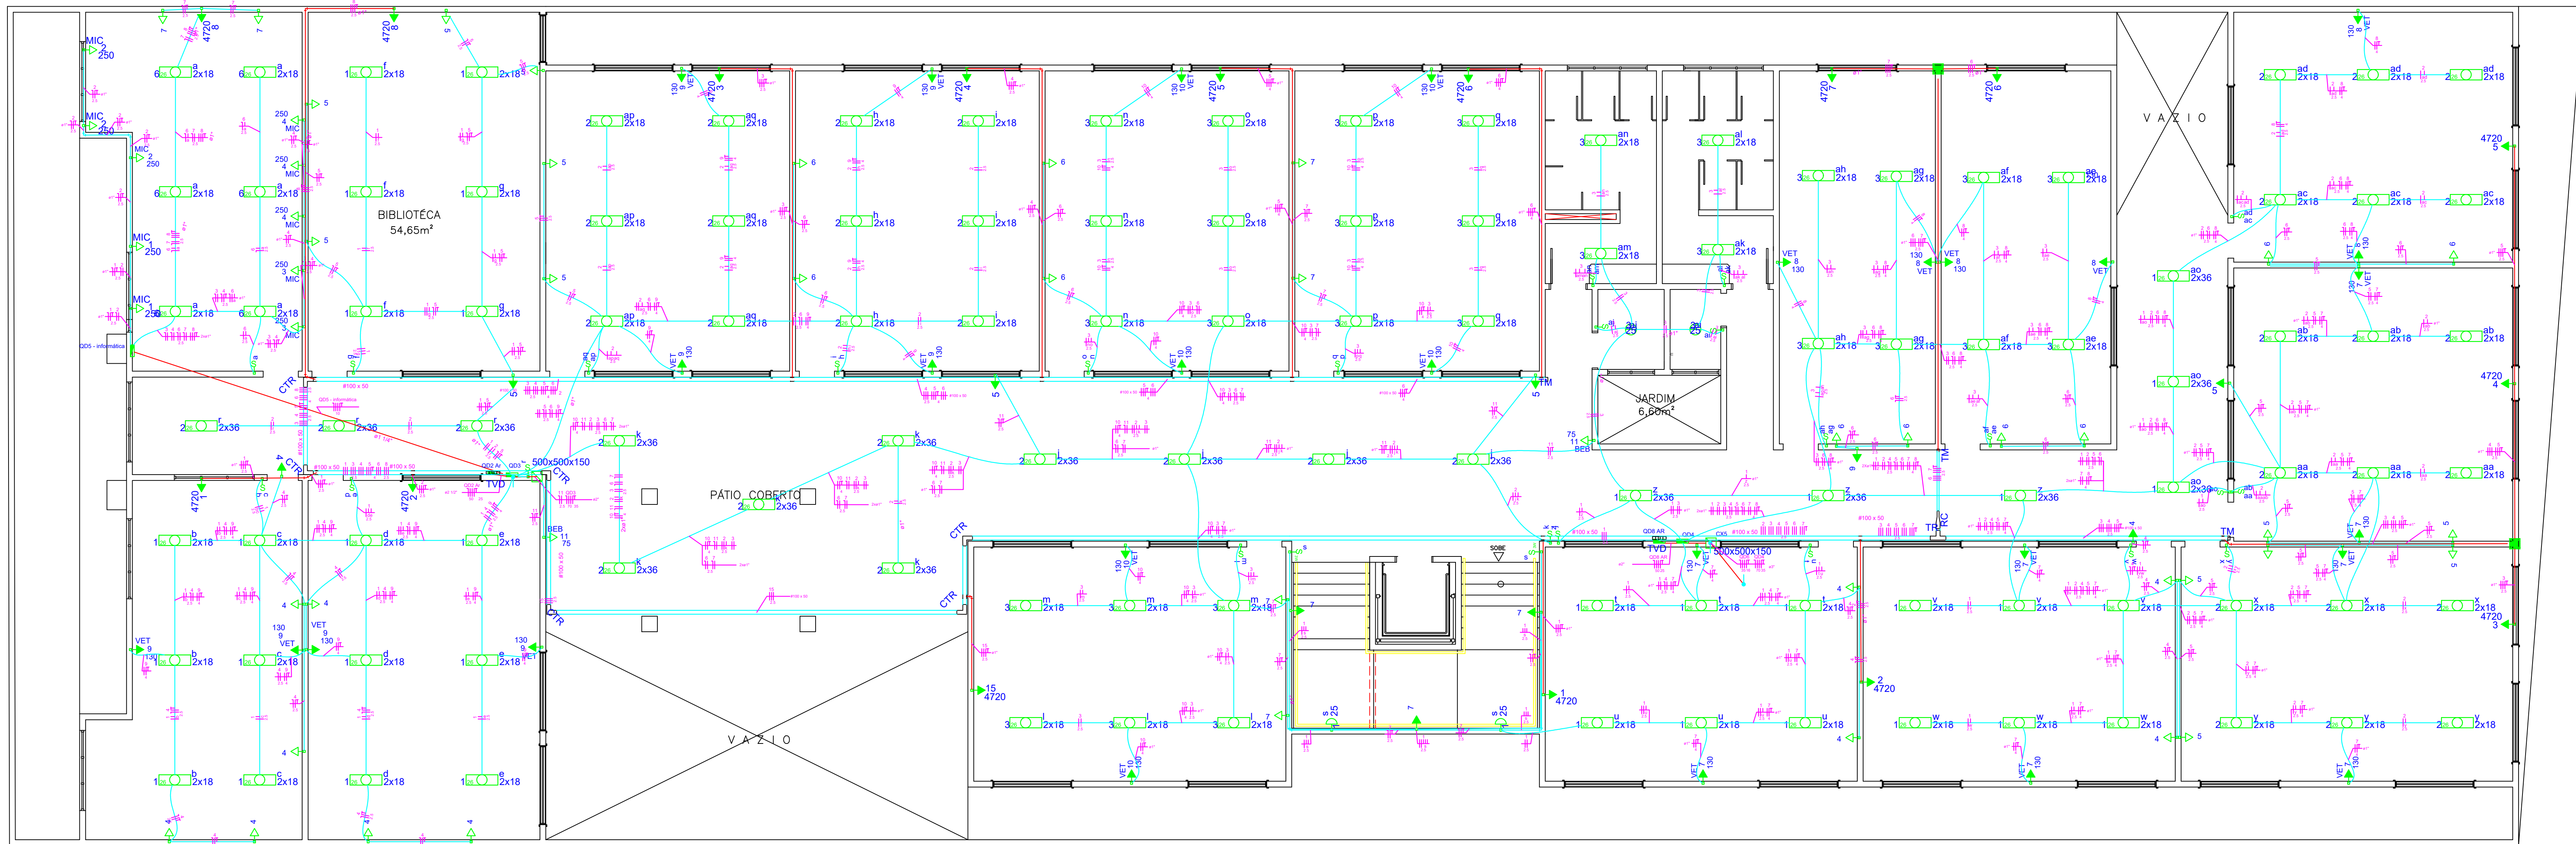

Legenda	
	Caixa de passagem de embutir na parede a 2,40m do piso
	Caixa de passagem de embutir no piso alvenaria
	ELETRODUTO QUE DESCE PVC RÍGIDO/ ELETRODUTO QUE SOBE PVC RÍGIDO
	Entrada de serviço aérea - Saída subterrânea
	Interruptor simples 1 tecla - 1,10m do piso
	Interruptor simples 2 teclas - 1,10m do piso
	Interruptor simples 3 teclas - 1,10m do piso
	Luminária p/ lâmp. led. tubular 2x18 e 26cm - sobrepor
	Luminária p/ lâmp. led. tubular 1x18 e 26cm - sobrepor
	Luminária p/ lâmp. led. tubular 2x36 e 26cm - sobrepor
	LÂMPADA LED BULBO
	Quadro de comado - 1,50m do piso
	Caixa de passagem 500X500X150
	Quadro de distribuição - embutir a 1,50m do piso
	Quadro de medição embutir a 1,50m do piso
	Arandela a 2,40m do piso
	Tomada hexagonal (NBR 14136) - 2P+T 10 A a 0,30m do piso
	PONTO PARA AR CONDICIONADO A 2,40M DO PISO
	Tomada hexagonal (NBR 14136) - 2P+T 20 A a 1,10m do piso
	PONTO PARA AR CONDICIONADO A 2,40M DO PISO
	PONTO PARA AR CONDICIONADO A 2,40M DO PISO
	Ventilador de parede a 2,40m do psio
	NEUTRO, FASE, RETORNO E TERRA.
	HASTE TERRA 5/8X2,40M
	POSTE DT 11/600
	PROJEÇÃO DE ATERRAMENTO PADRÃO DE ENTRADA
	ELETROCALHA ALUMÍNIO 50X50
	ELETROCALHA ALUMÍNIO 100X50
	ELETRODUTO PVC FLEXÍVEL
	ELETRODUTO PVC FLEXÍVEL NO PISO
	ELETRODUTO PVC RÍGIDO COM ROSCA
	ELETRODUTO PVC RÍGIDO COM ROSCA NO PISO
	PONTO PARA BEBEDOIRO

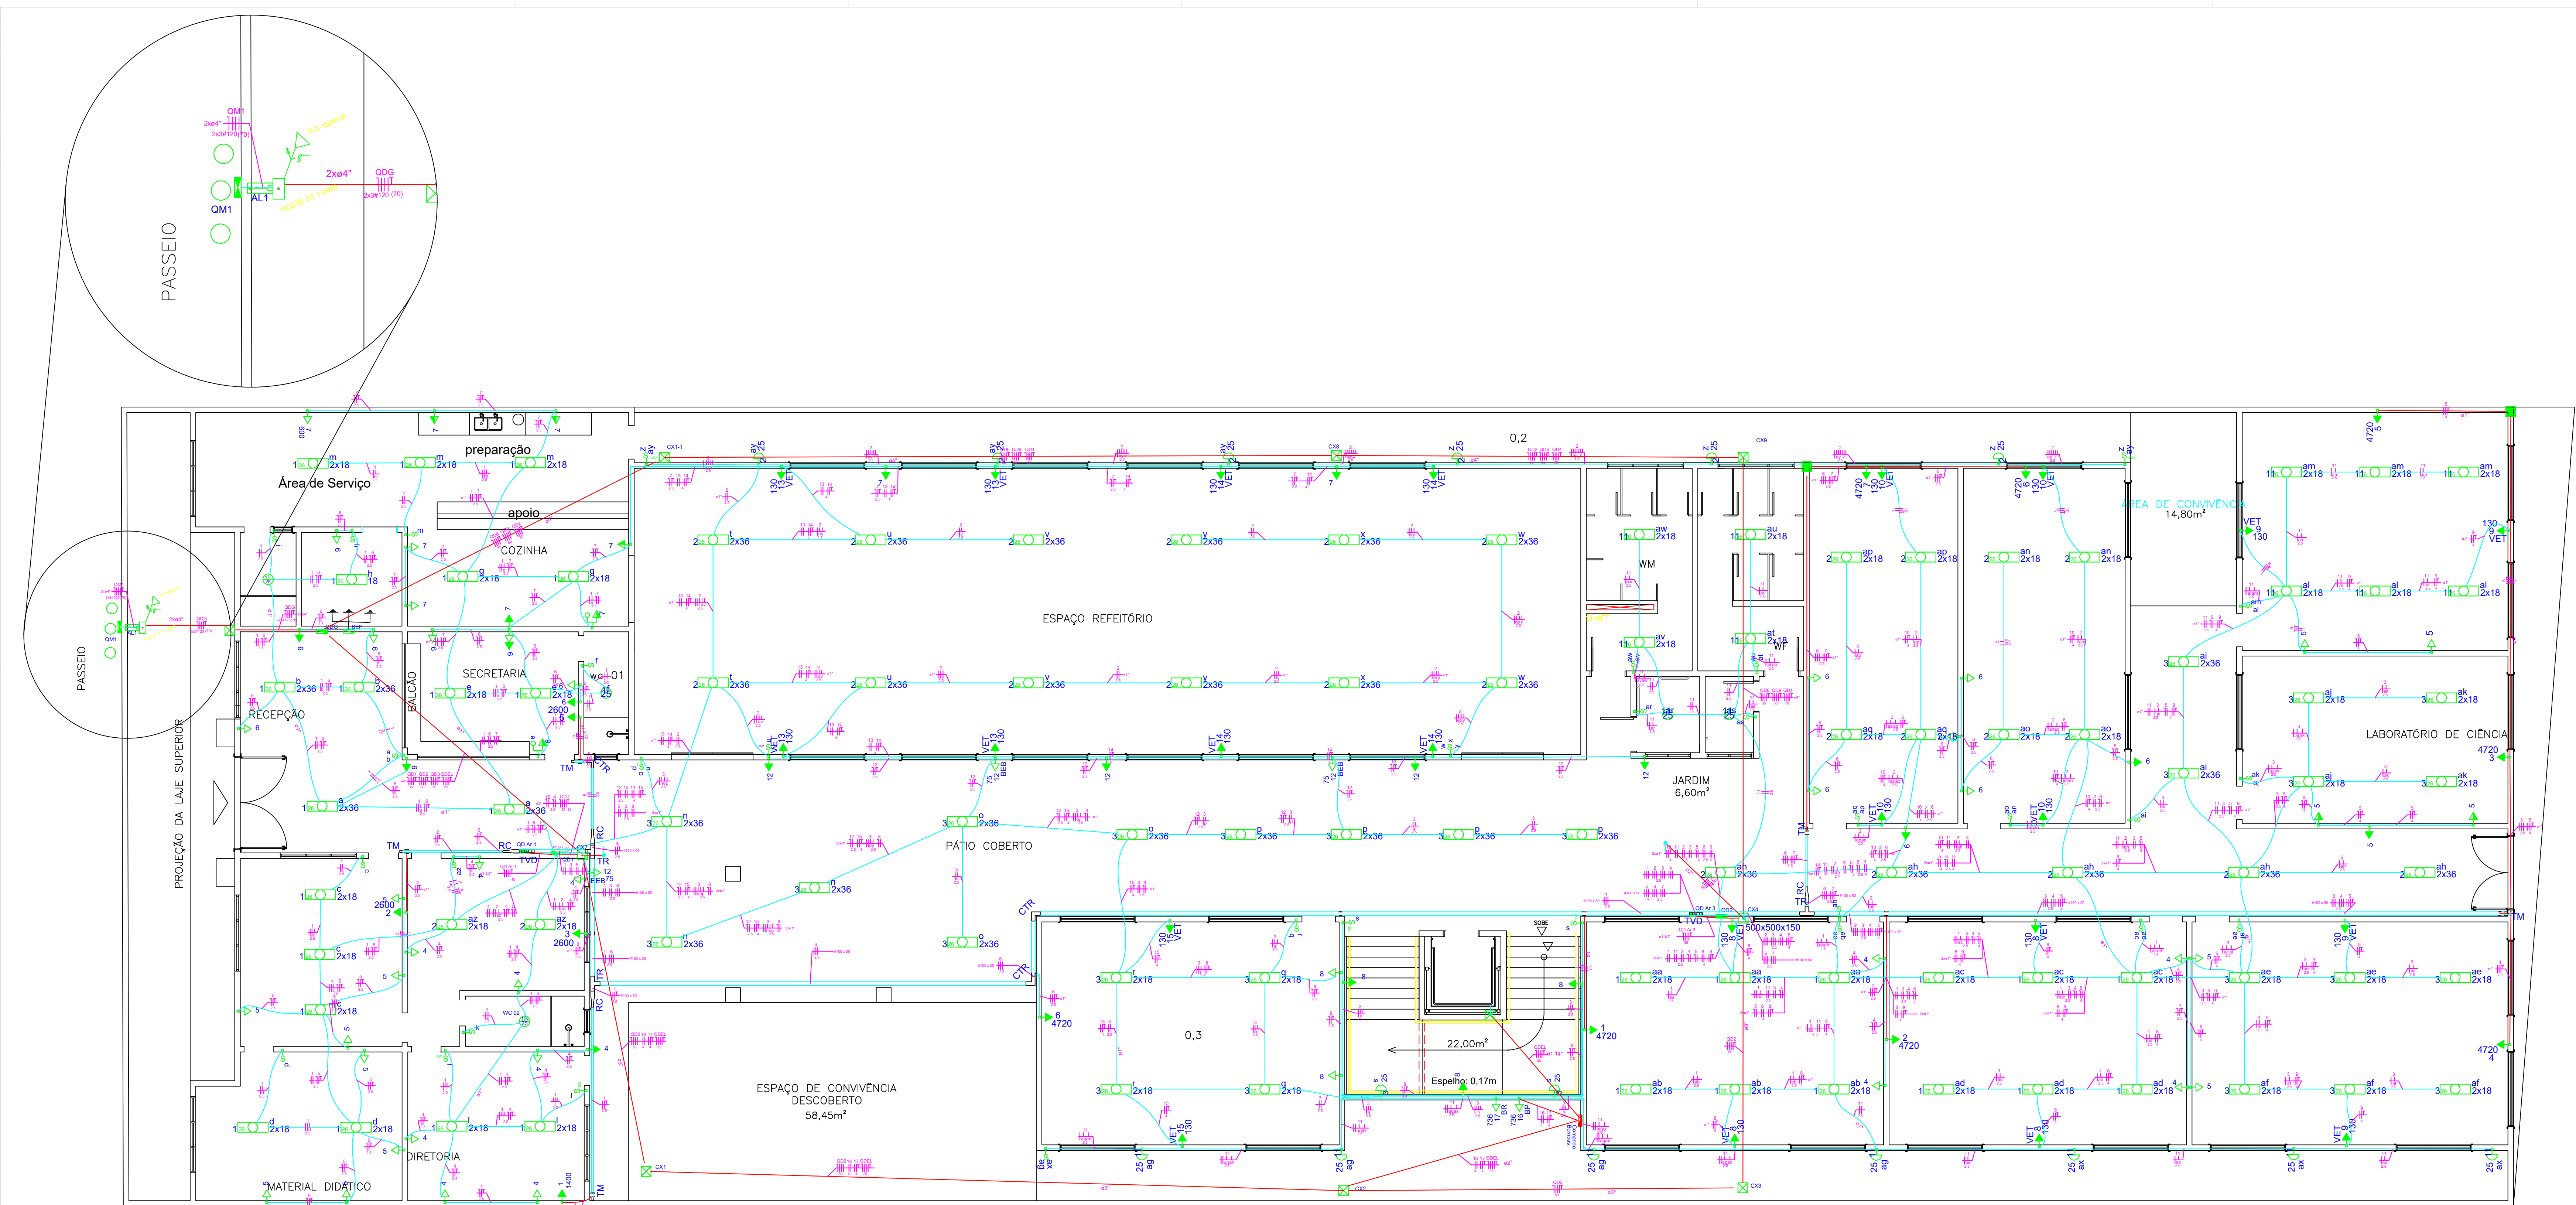

PREFEITURA MUNICIPAL DE ITABAIANINHA
SECRETARIA DE OBRAS TRANSP. E SERVIÇOS PÚBLICOS
PRAÇA FLORIANO PEIXOTO, Nº 27.
Tels: (79) 3544-1323

PROJETO:	ELÉTRICO
RESP. TÉCNICO:	ALAN HENRIQUE SANTOS FERREIRA CREA 2718411988
ENDEREÇO:	LARGO TOBIAS BARRETO, Nº 50 ITABAIANINHA-SE
DESENHO:	ALAN HENRIQUE
DATA:	02/05
REVISÃO:	02
OD PROJ:	000
W/D PRONCHIA:	02/05
1/75	Padrão de entrada.dwg

ESTUDO OSEAS/PLANTA BAIXA 1°
ANDAR