

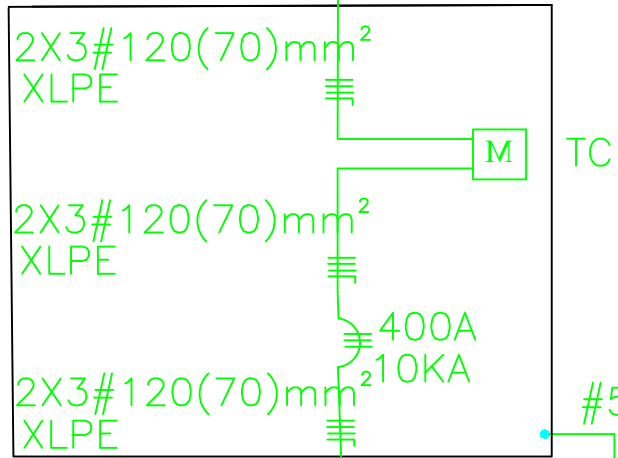


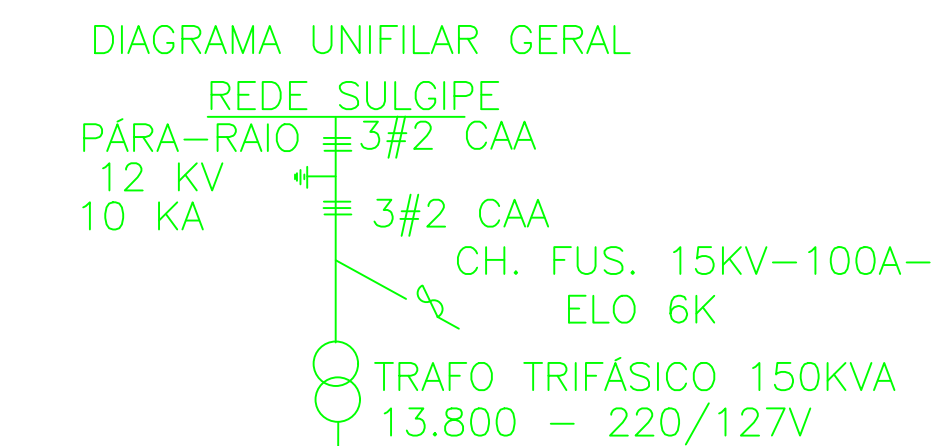

DETALHE DO RAMAL DE ENTRADA DA MEDIÇÃO

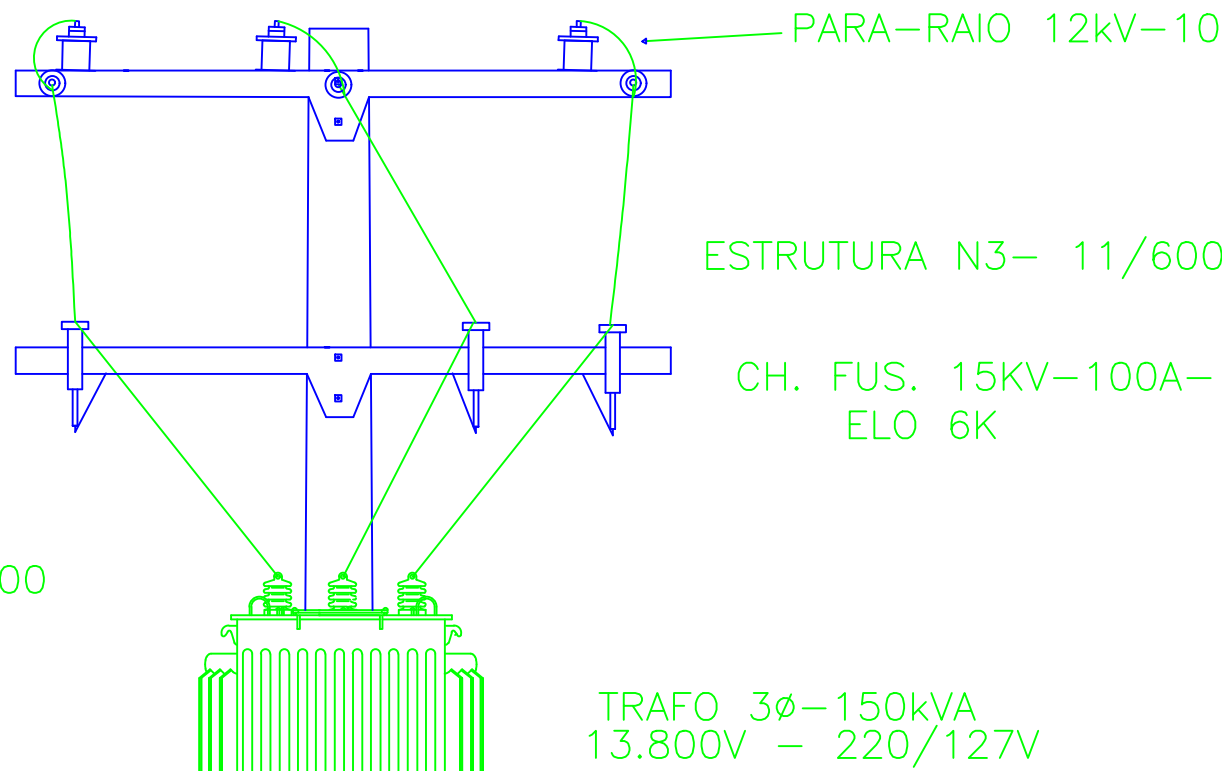

CX DE INSPEÇÃO DE ATERramento 30x30
Cabo de cobre nú #50mm²
Haste cobreada 5/8x3m

DETALHE DE ENTRADA VISTA LATERAL

SEM ESCALA
ESTRUTURA N3- 11/600


PARA-RAIO 12kv-10KA

POSTE DT 11/600

2x3#120(70)/1KV
XLPE

TUBO DE AÇO GALVANIZADO 6mx2xØ4"


FITA DE AÇO INOX

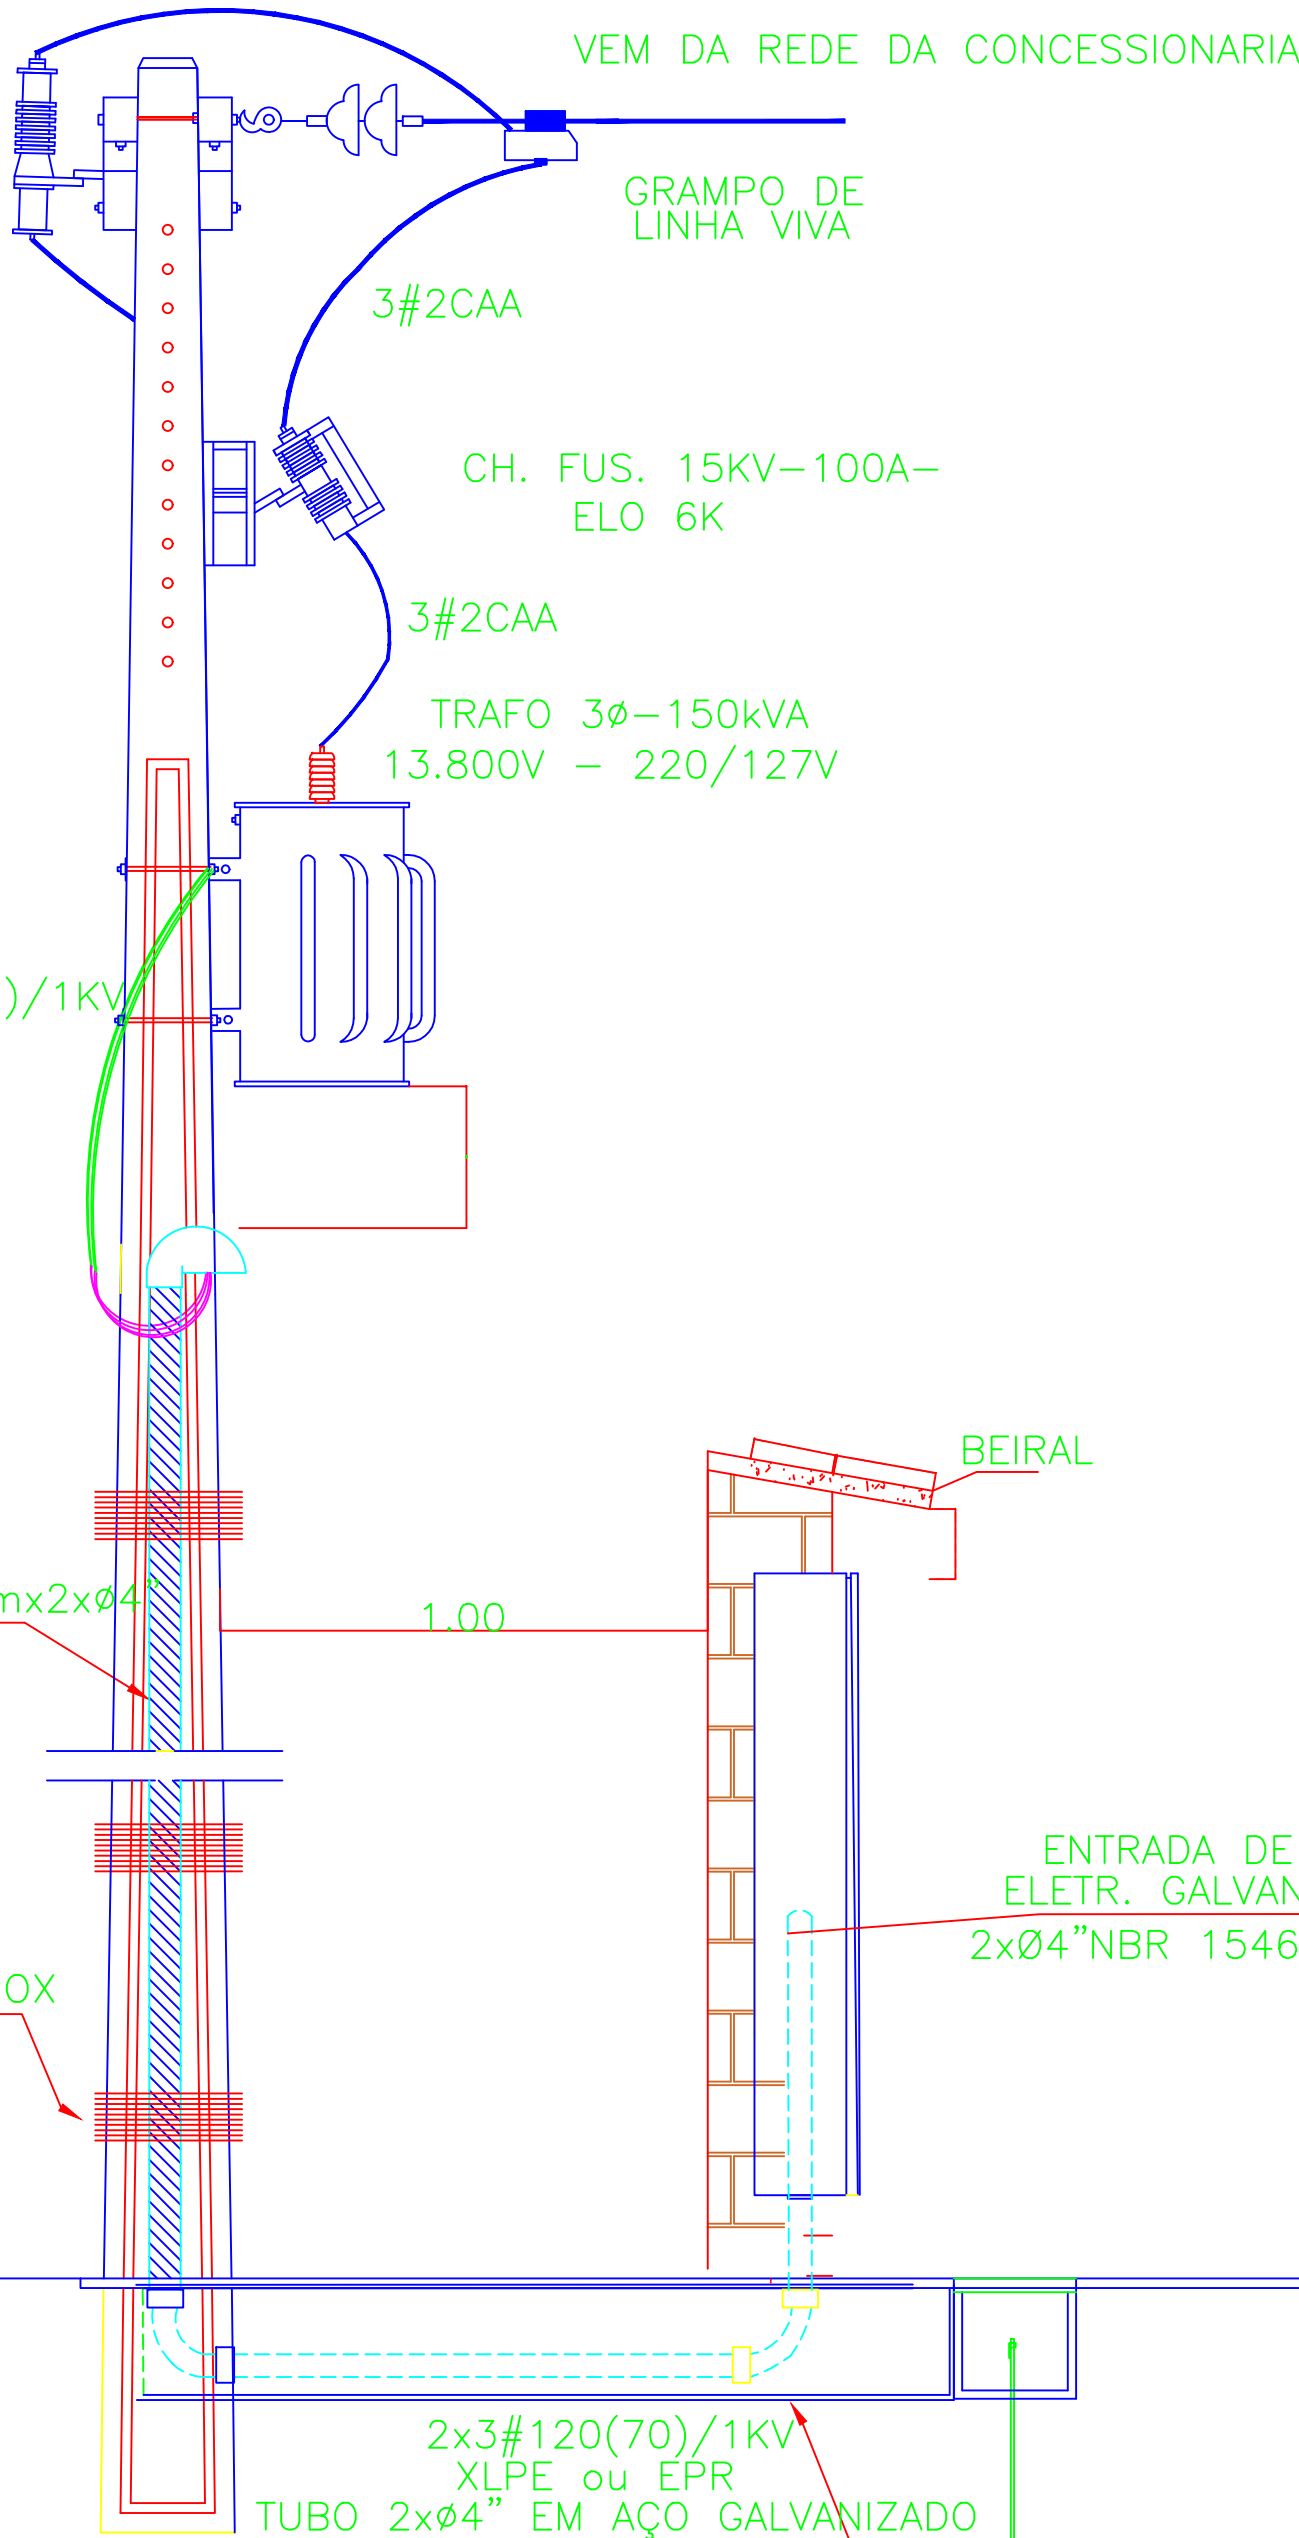

DETALHE DO PADRÃO DE ENTRADA

S/ESC.

LOCAL DESTINADO A FURACÃO PARA
ENTRADA/SAÍDA DE ELETRODUTOS

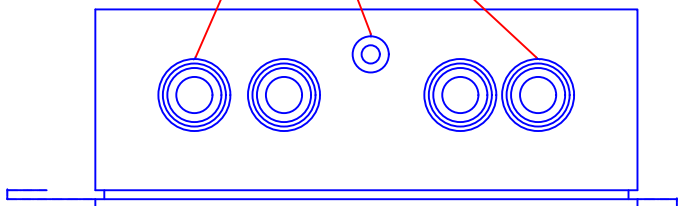

VISTA DE BAIXO

LOCAL PARA O SELO
(CHAPA ESPESSURA
MIN. 1,2mm OU n.º 18)

ENTRADA DE ENERGIA
ELETR. GALVANIZADO
2xØ4"NBR 15465

ABERTURA PARA
ACIONAMENTO DO
DISJUNTOR, DO TIPO
GUILHOTINA COM
FUROS PARA
COLOCAÇÃO DE
CADEADO.

VISOR EM
POLICARBONATO


220/127V

VISTA DE CIMA

VAI P/ CX.
DE ATERramento
ELETRODUTO PVC

VAI PARA QDG
2xØ4"NBR 15465
ELETR. PVC RÍGIDO

DETALHE DA CANALETA

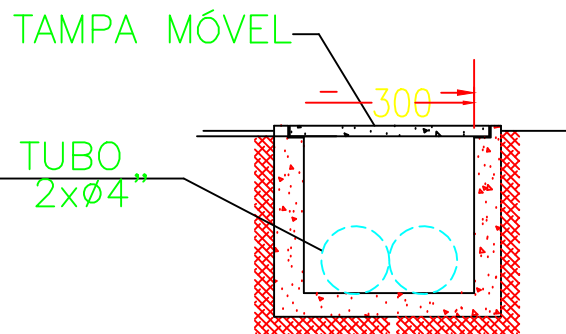

OBS.: COTAS EM MILIMETROS

DET. DA CANALETA
(300x1500x300mm)
SEM ESCALA

DET. DA M. DE ATERramento

SEM ESCALA

CONECTOR

TAMPA DE

CX. DE INSP. DA H. TERRA

AO QUADRO

CONCRETO

HASTE DE TERRA


5/8"x2,40m

OBS.: COTAS EM MILIMETROS

DET. DA CX. DE ATERramento

(250x250x250mm)
SEM ESCALA

DET. DA M. DE ATERramento
SEM ESCALA

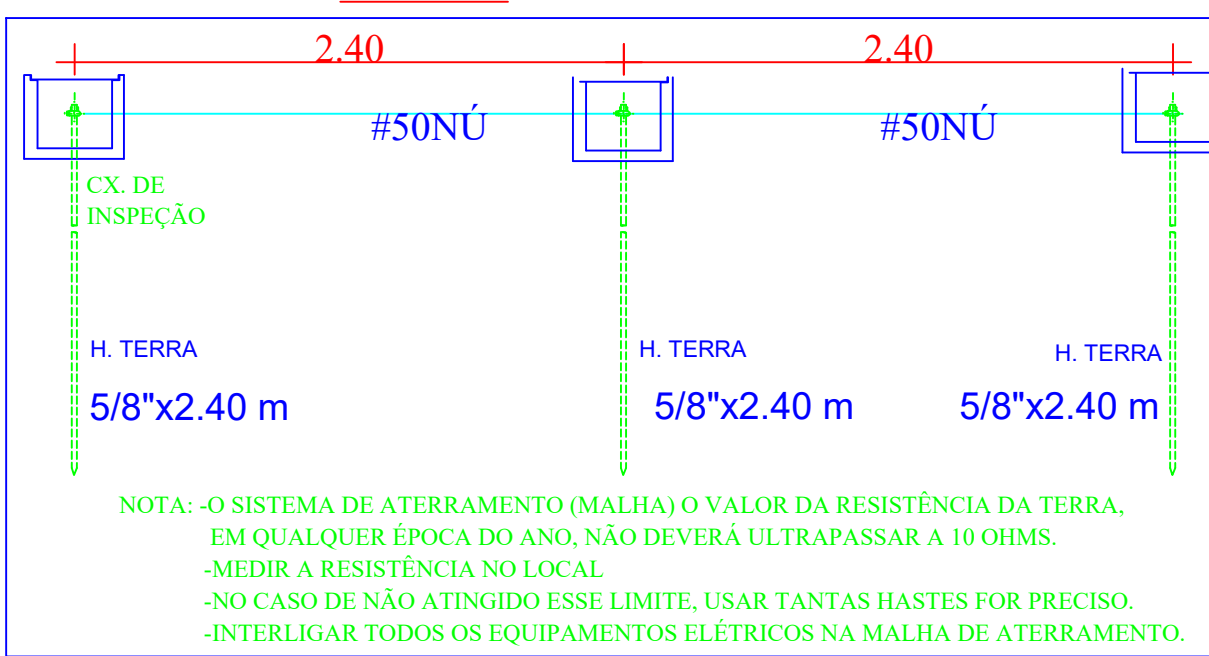

PREFEITURA MUNICIPAL DE ITABAIANINHA
SECRETARIA DE OBRAS TRANSP. E SERVIÇOS PÚBLICOS

Tels: (79) 3544-1323

PROJETO:		ELÉTRICO	
RESP. TÉCNICO:		ALAN HENRIQUE SANTOS FERREIRA CREA 2718411988	
ENDEREÇO:		LARGO TOBIAS BARRETO, N.º 50 ITABAIANINHA-SE	
DESENHO:		ALAN HENRIQUE	
DATA: 2019	PRANCHA: DETALHE DE ENTRADA SUBESTAÇÃO AÉREA	REVISÃO: 01	COD. PROJ. 000
ESCALA: SEM	NOME DO ARQUIVO: Padrão de entrada.dwg	N.º DA PRANCHA: 01/05	