
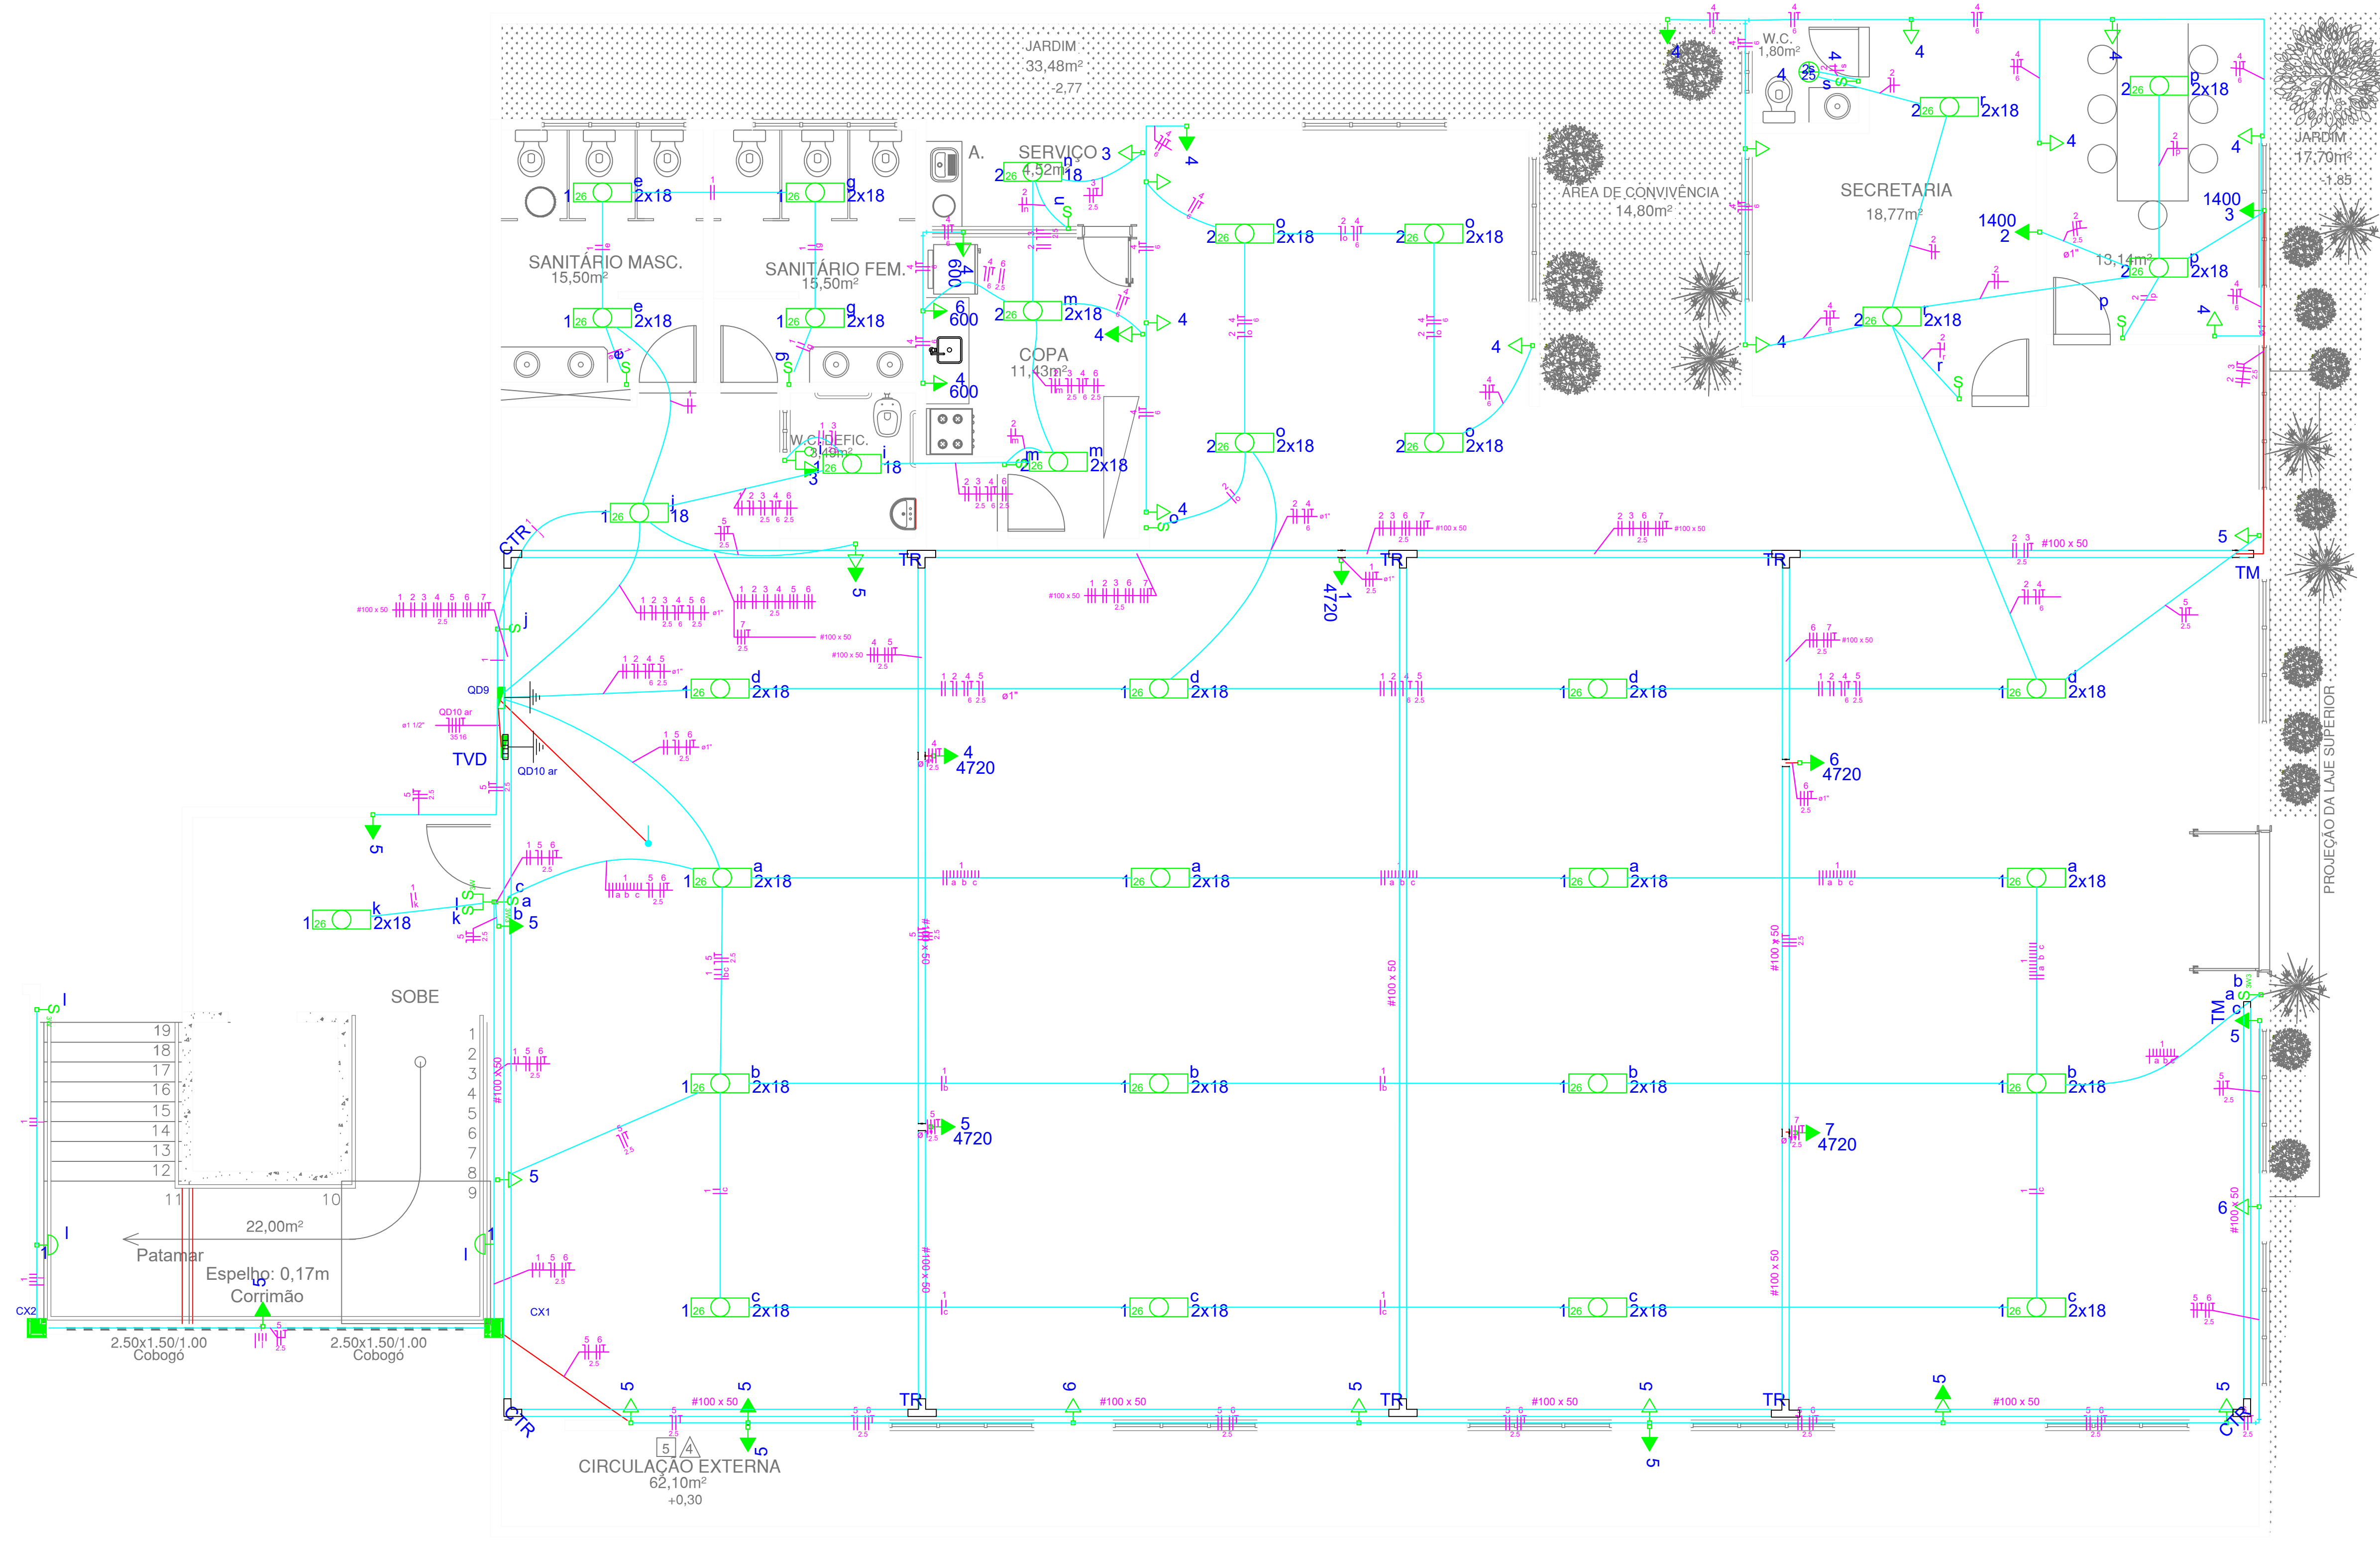


PROJEÇÃO DA LAJE SUPERIOR

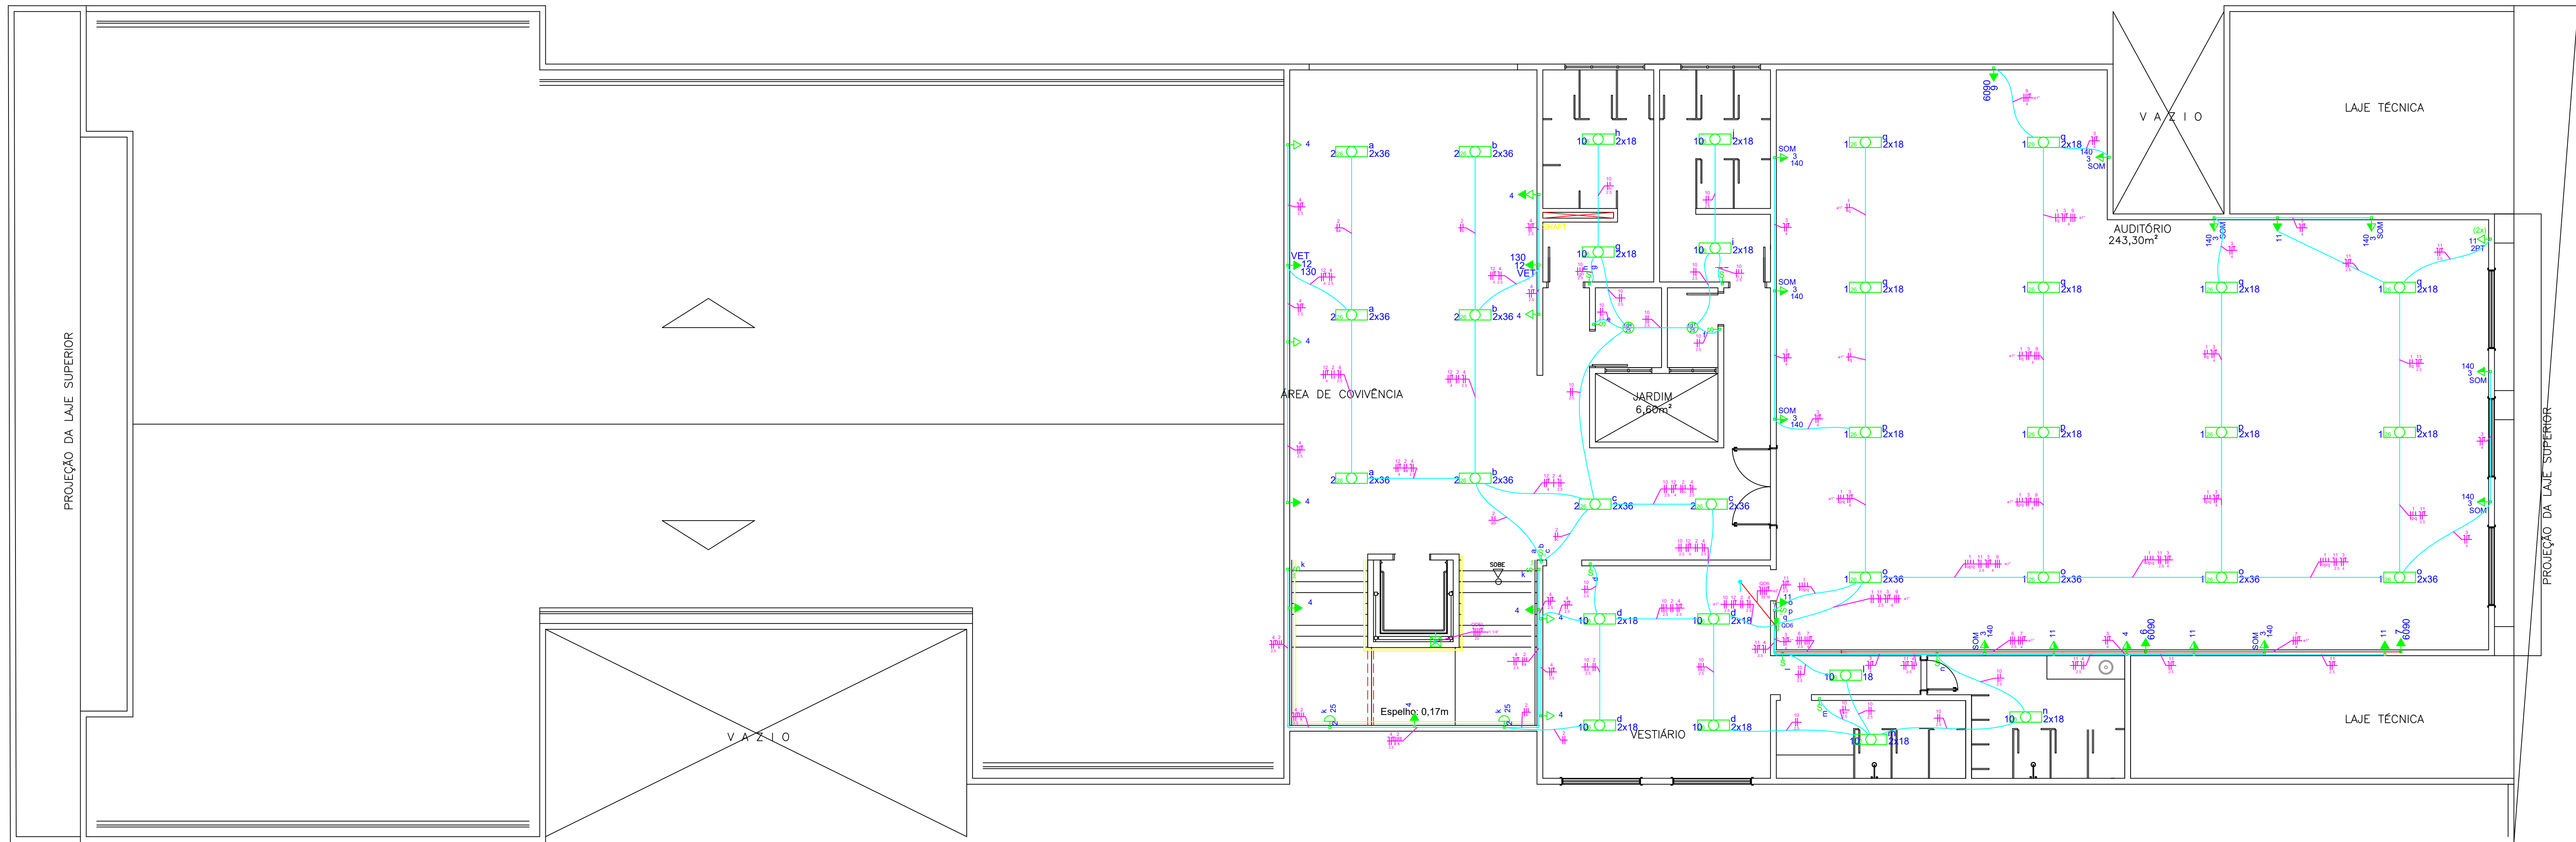

Legenda

- Caixa de passagem de embutir na parede a 2,40m do piso
- Caixa de passagem de embutir no piso alvenaria
- ELETRODUTO QUE DESCE PVC RÍGIDO/
ELETRODUTO QUE SOBE PVC RÍGIDO
- Entrada de serviço aérea - Saída subterrânea
- Interruptor simples 1 tecla - 1,10m do piso
- Interruptor simples 2 teclas - 1,10m do piso
- Interruptor simples 3 teclas - 1,10m do piso
- Luminária p/ lâmp. led. tubular 2x18 e 26cm - sobrepor
- Luminária p/ lâmp. led. tubular 1x18 e 26cm - sobrepor
- Luminária p/ lâmp. led. tubular 2x36 e 26cm - sobrepor
- LÂMPADA LED BULBO
- Caixa de passagem 500X500X150
- Quadro de distribuição - embutir a 1,50m do piso
- Quadro de medição embutir a 1,50m do piso
- Arandela a 2,40m do piso
- Tomada hexagonal (NBR 14136) - 2P+T 10 A a 0,30m do piso
- PONTO PARA AR CONDICIONADO A 2,40M DO PISO
- Tomada hexagonal (NBR 14136) - 2P+T 20 A a 1,10m do piso
- PONTO PARA AR CONDICIONADO A 2,40M DO PISO
- PONTO PARA AR CONDICIONADO A 2,40M DO PISO
- Ventilador de parede a 2,40m do piso
- NEUTRO, FASE, RETORNO E TERRA.
- HASTE TERRA 5/8X2,40M
- POSTE DT 10/600
- PROJEÇÃO DE ATERRAMENTO PADRÃO DE ENTRADA
- ELETRODUTO PVC FLEXÍVEL
- ELETRODUTO PVC FLEXÍVEL NO PISO
- ELETRODUTO PVC RÍGIDO COM ROSCA
- ELETRODUTO PVC RÍGIDO COM ROSCA NO PISO
- PONTO PARA BEBEDOURO



PREFEITURA MUNICIPAL DE ITABAIANINHA
SECRETARIA DE OBRAS TRANSP. E SERVIÇOS PÚBLICOS
PRAÇA FLORIANO PEIXOTO, Nº 27.
Tels: (79) 3544-1323

PROJETO:	ELÉTRICO
RESP. TÉCNICO:	ALAN HENRIQUE SANTOS FERREIRA CREA 2718411988
ENDEREÇO:	LARGO TOBIAS BARRETO, Nº 50 ITABAIANINHA-SE
DESENHO:	ALAN HENRIQUE

DATA:	FRANCA:	REVISÃO:	OD PROJ:
JULHO	1ª ANDAR E SUBSÓLO	02	000
2019	NOME DO ARQUIVO:	W DA FRANCA:	
ESCALA:	Padrão de entrada.dwg		04/05
1/75			