

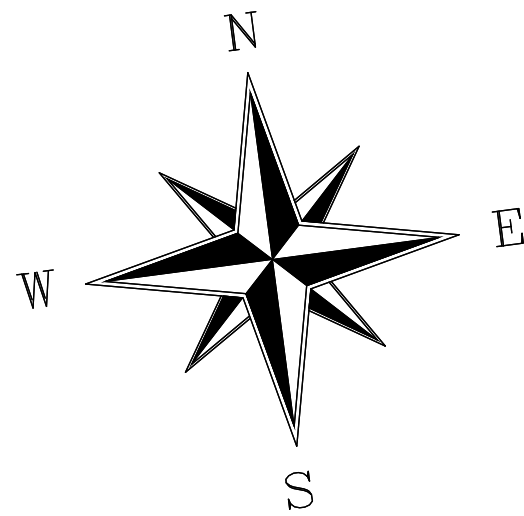


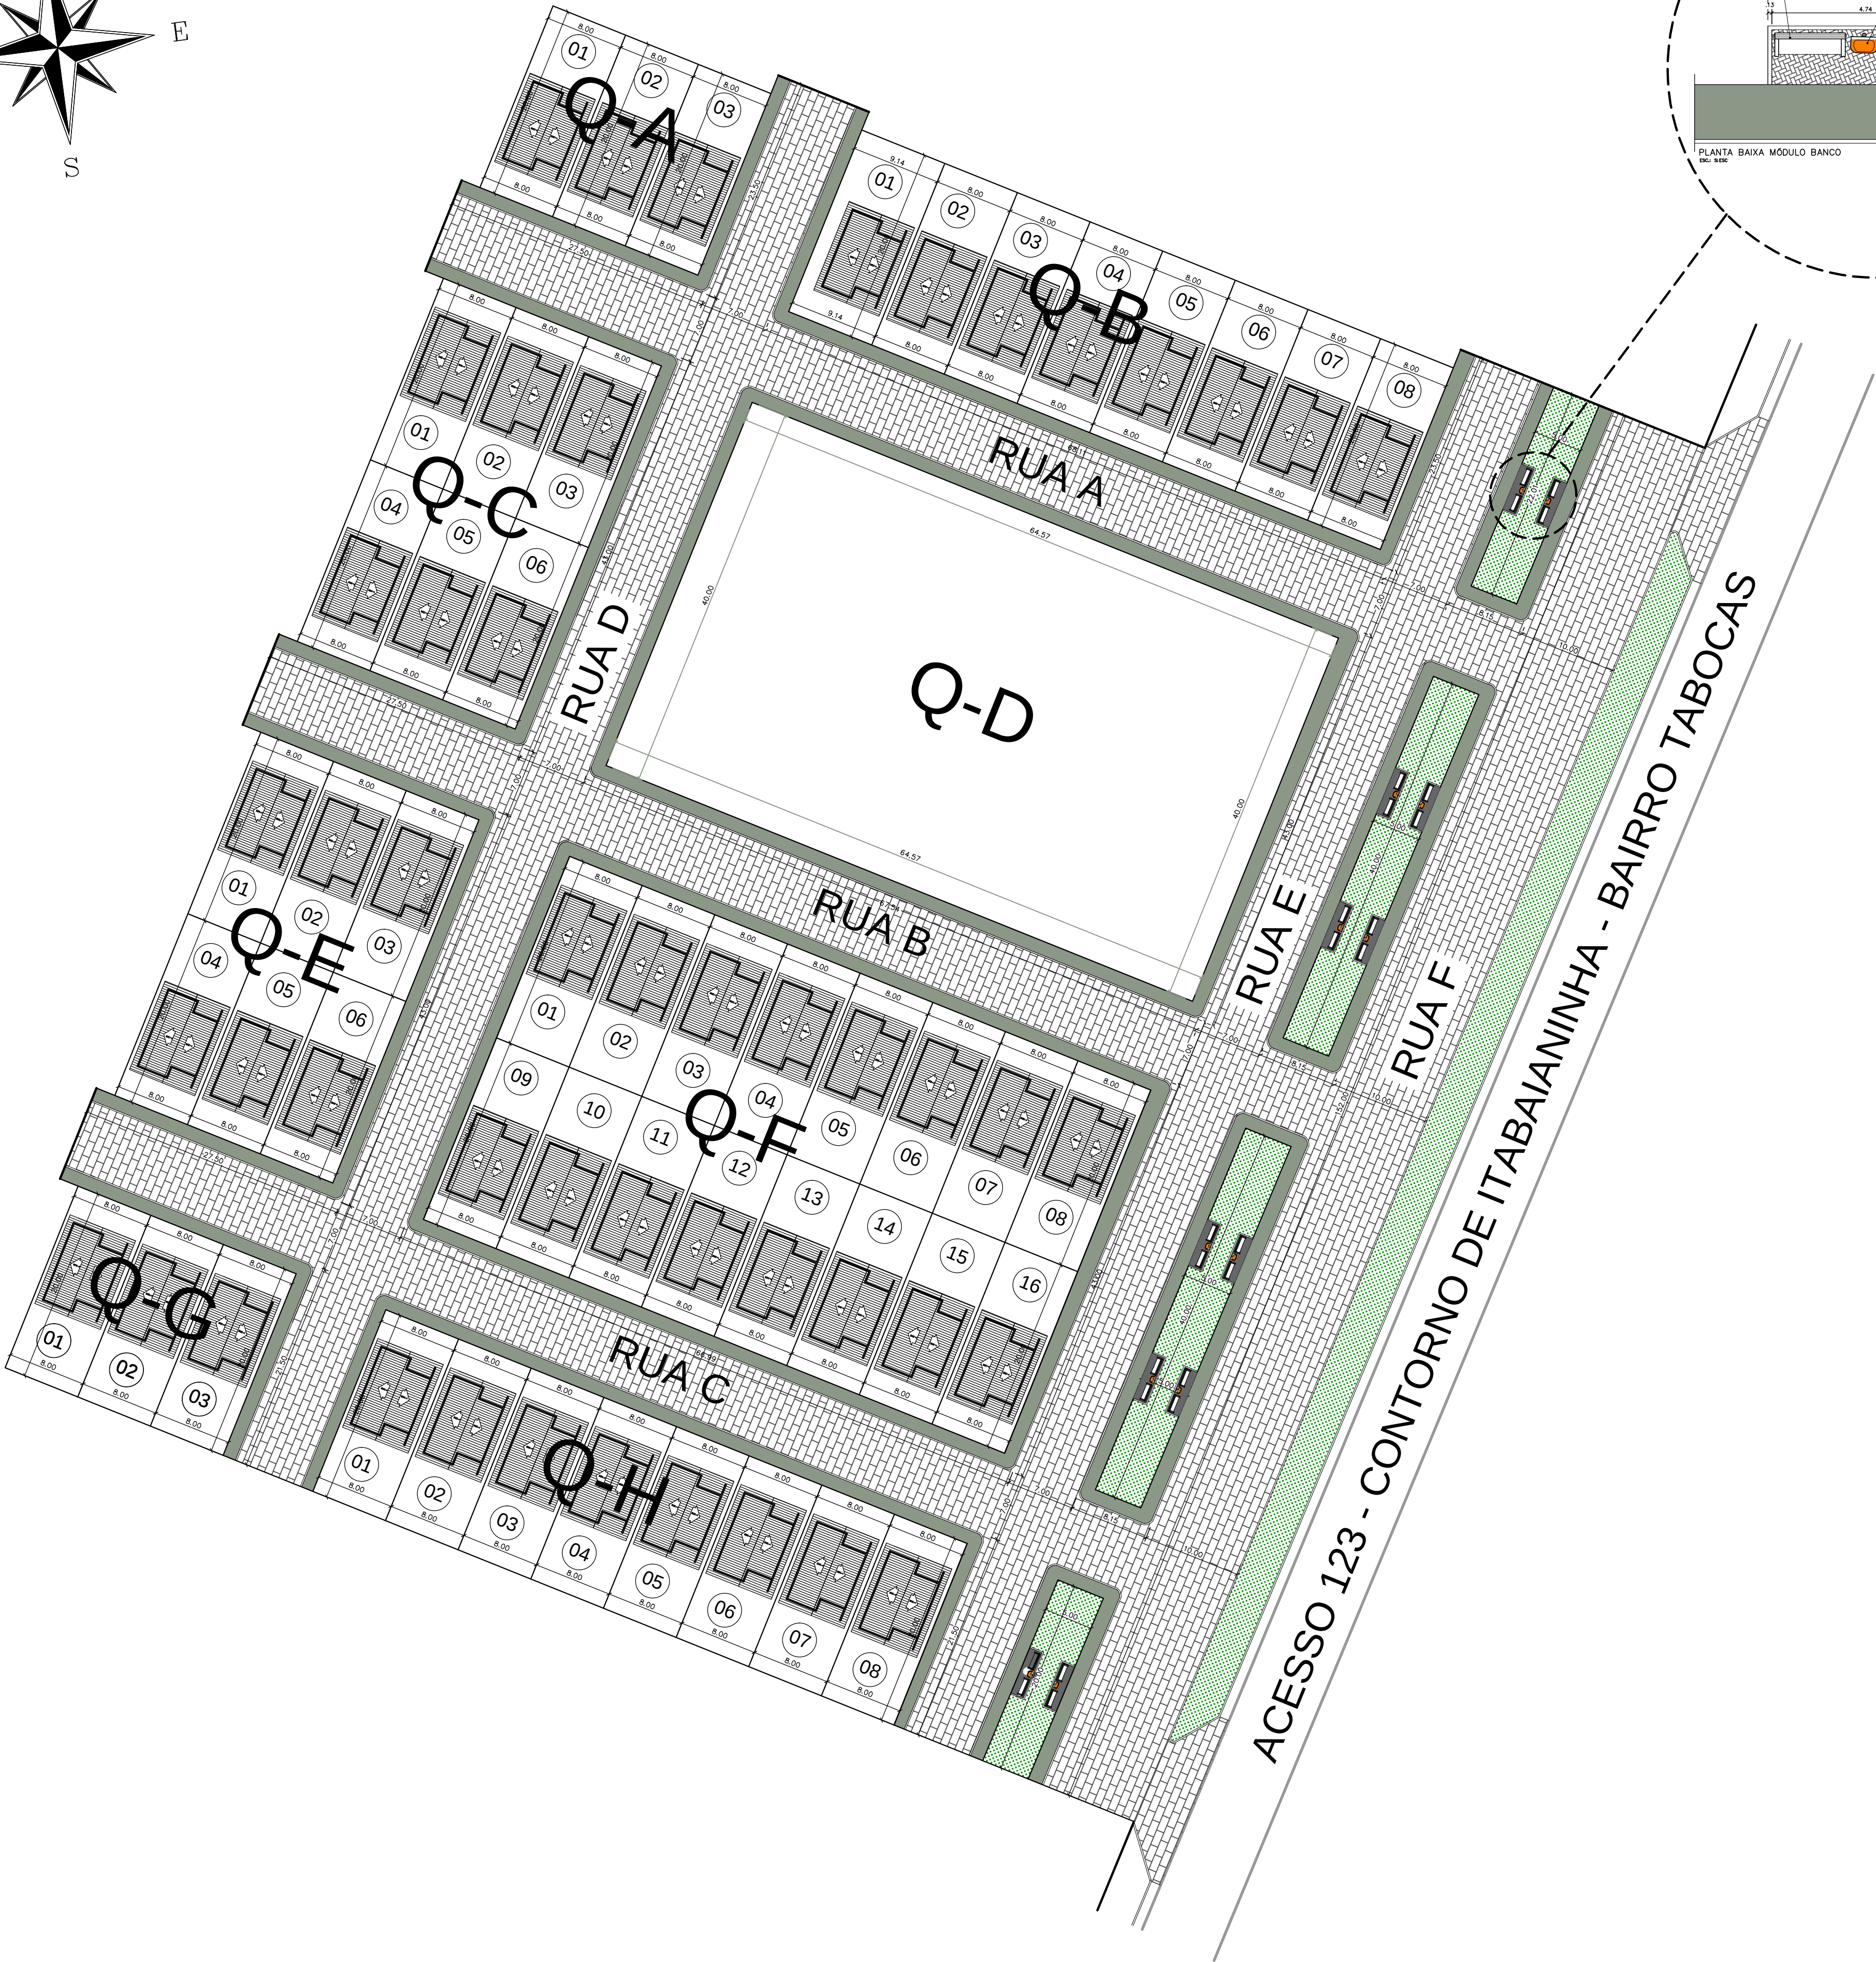

DETALHE 01

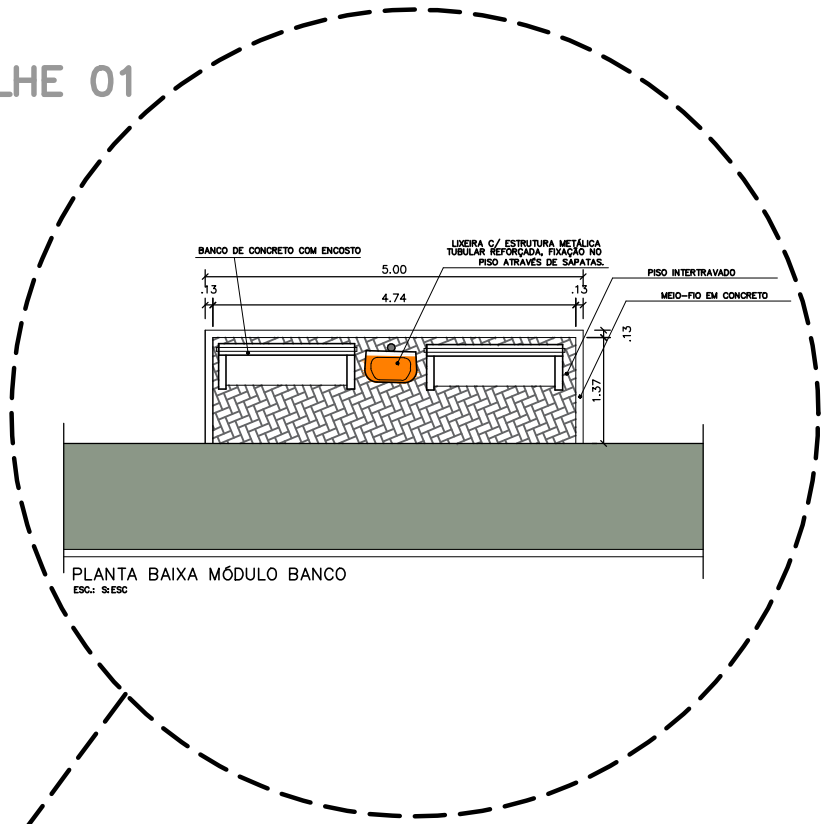

QUADRO DE ÁREA - IMPLANTAÇÃO RESIDENCIAL					
QUADRA	Nº LOTES	ÁREA (M2)			MEIO-FIO (M)
		LOTES	PASSEIO	VERDE	
A	3,00	480,00	67,82	0,00	49,50
B	8,00	1.302,80	153,59	0,00	112,11
C	6,00	960,00	130,15	0,00	95,00
D	0,00	0,00	294,74	2.582,80	215,14
E	6,00	960,00	130,15	0,00	95,00
F	16,00	2.560,00	293,18	0,00	214,00
G	3,00	480,00	65,08	0,00	47,50
H	8,00	1.280,00	146,59	0,00	107,00
CANTEIROS	0,00	0,00	400,04	610,00	292,00
TOTAL	50,00	8.022,80	1.681,33	3.192,80	1.227,25

QUADRO DE ÁREA - RUAS					
RUA	MEDIDAS (M)			CORTE (M)	
	COMP	LARG	ÁREA	ALTURA	VOLUME
A	127,61	7,00	893,27	0,20	178,65
B	127,04	7,00	889,28	0,20	177,86
C	126,50	7,00	885,50	0,20	177,10
D	131,00	7,00	917,00	0,20	183,40
E	131,00	7,00	917,00	0,20	183,40
F	131,00	10,00	1.310,00	0,20	262,00
TOTAL			5.812,05		1.162,41

URBANIZAÇÃO					
QUADRA	ÁREA		QUANT. RAMPAS	PASSEIO - RAMPAS	
	PASSEIO	RAMPA		ALTURA	VOLUME
A	67,82	3,43	2,00	60,97	0,09
B	153,59	3,43	4,00	139,89	0,09
C	130,15	3,43	4,00	116,45	0,09
D	294,74	3,43	8,00	267,34	0,09
E	130,15	3,43	4,00	116,45	0,09
F	293,18	3,43	8,00	265,78	0,09
G	65,08	3,43	2,00	58,23	0,09
H	146,59	3,43	4,00	132,89	0,09
CANTEIROS	400,04	3,43	12,00	358,94	0,09
TOTAL	1.681,33		48,00	1.516,93	151,32

QUADRO DE ÁREA - UH		
ÁREA CONSTRUÍDA		
COMP	LARG	M2
8,55	6,00	51,30
ÁREA ÚTIL		
AMBIENTE	ÁREA (M2)	TOTAL (M2)
VARANDA	3,06	45,98
WC	3,67	
SALA / HALL	11,23	
QUARTO 01	11,06	
QUARTO 02	8,47	
COZINHA	5,33	15,55
ÁREA SERVIÇO	3,16	
PASSEIO	15,55	

TÉCNICO RESPONSÁVEL:
ANDERSON JOSÉ DOS SANTOS
ENG.º CIVIL 270051157-3

PREFEITURA MUNICIPAL DE ITABAIANINHA
SECRETARIA DE OBRAS TRANSP. E SERVIÇOS PÚBLICOS
RUA JACKSON DE FIQUEIREDO, 61 CENTRO - ITABAIANINHA/SE
Tels: (79)3544 - 1323

PROJETO:

PROJETO DE IMPLANTAÇÃO DO RESIDENCIAL HILDEBRANDO DIAS DA COSTA
PLANTA DE IMPLANTAÇÃO E DETALHE

RESP. TÉCNICO:

ANDERSON JOSÉ DOS SANTOS
CREA: 270051157-3

PROPRIETÁRIO:

PREFEITURA MUNICIPAL DE ITABAIANINHA
CNPJ: 13.098.181/0001-82

ENDEREÇO:

RUA "B", LOTEAMENTO PORTAL DAS CIDADES, ITABAIANINHA/SE

DESENHO:

ANDERSON JOSÉ DOS SANTOS
CREA: 270051157-3

DATA:

ABRIL / 2025

PRANCHA:

PLANTA DE LOCALIZAÇÃO

REVISÃO:

00

COD. PROJ:

000

ESCALA:

1/400

NOME DO ARQUIVO:

PROJETO IMPLANTAÇÃO FNHIS_INN.dwg

Nº DA PRANCHA:

03/05