

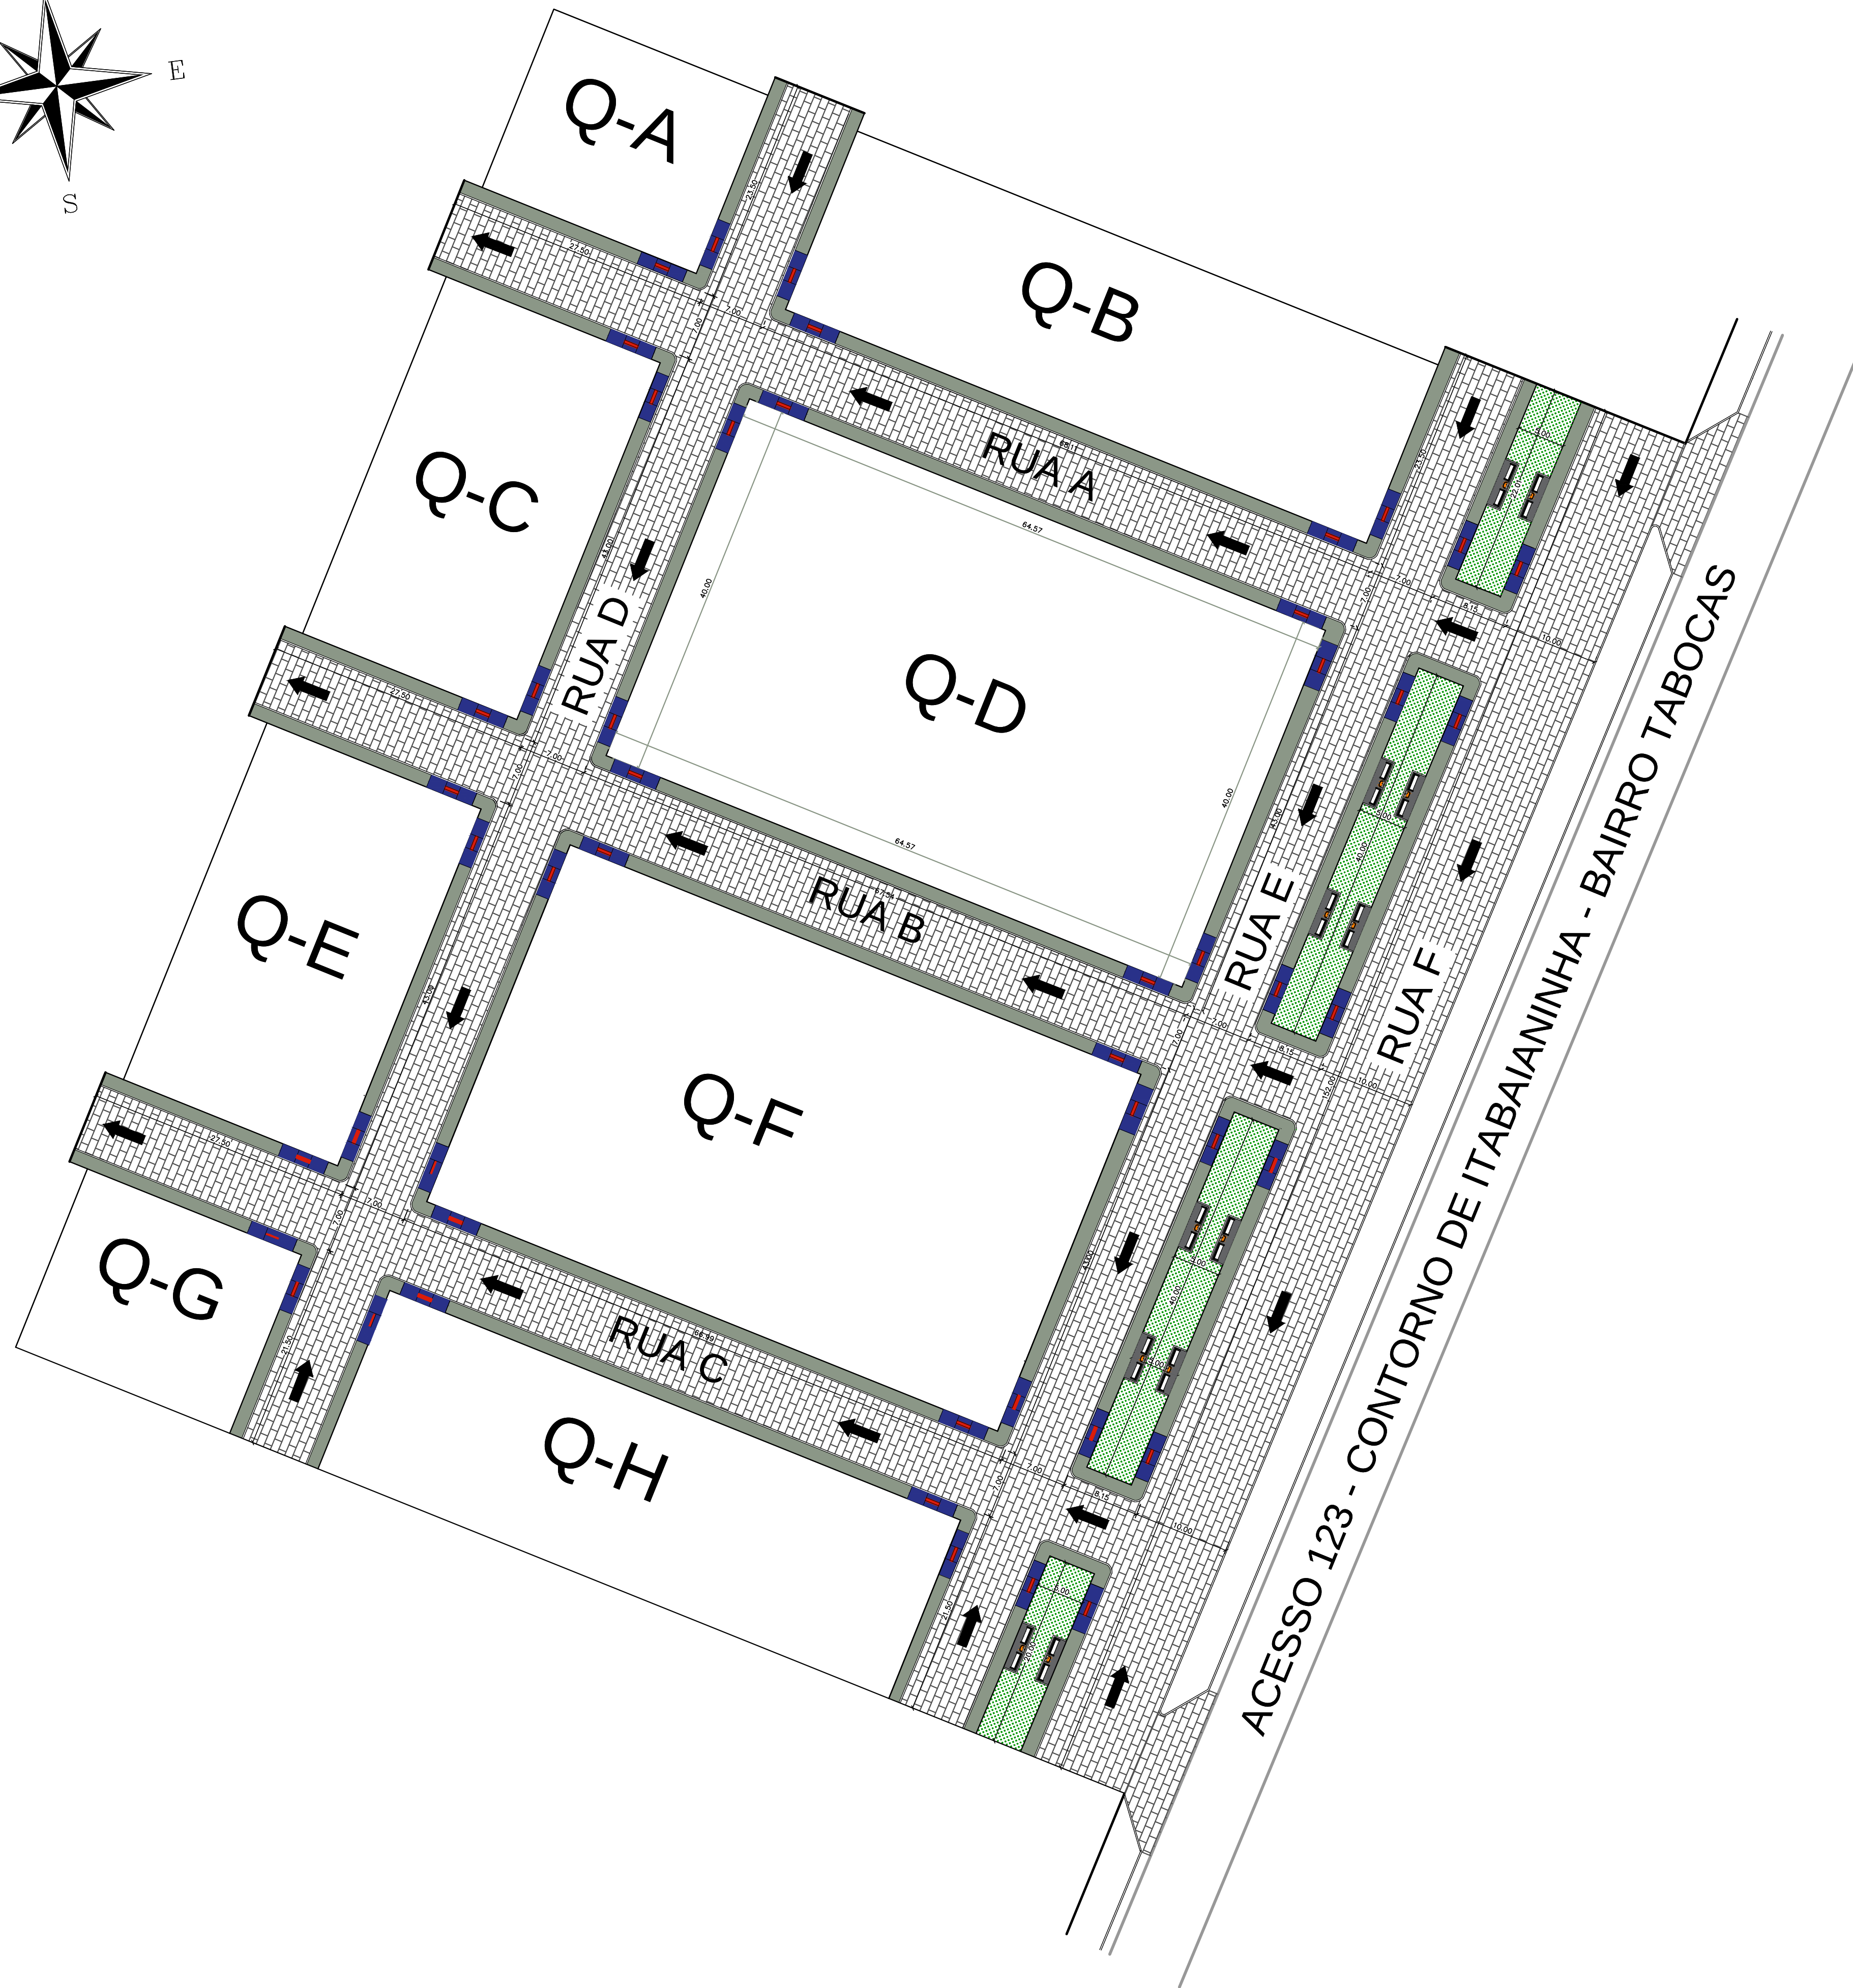


 


LEGENDA:

	RUAS À EXECUTAR
	PASSEIO À EXECUTAR
	RAMPA
	ÁREA VERDE
	GUIAS À EXECUTAR (ADITADAS)
	SENTIDO DRENAGEM SUPERFICIAL


01 ESCALA: 1/50

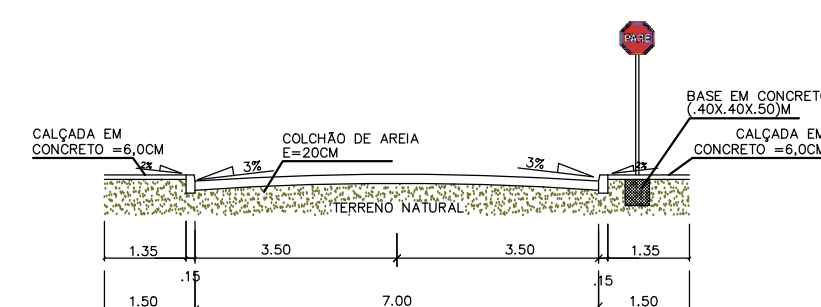


02 ESCALA: S/ES

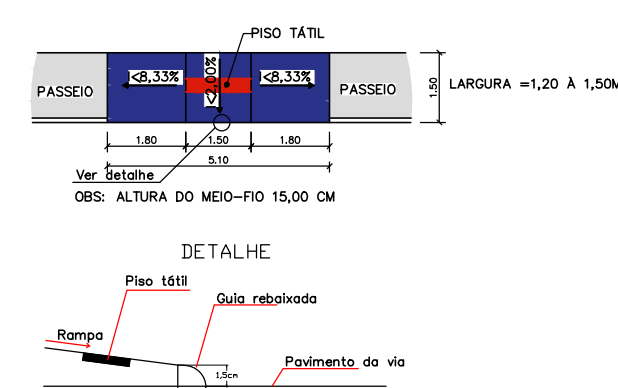


01 ESCALA A: 1/50

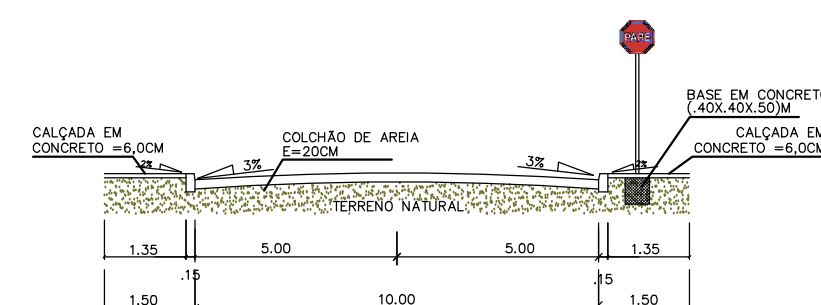

03 ESCALA: 1/2

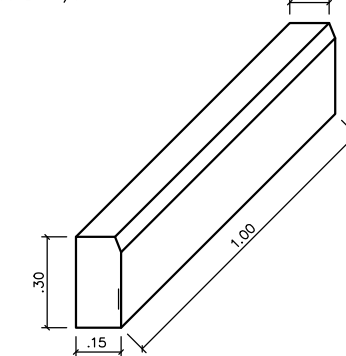

TÉCNICO RESPONSÁVEL
ANDERSON JOSÉ DOS SANTOS
ENG.º CIVIL 270051157-3

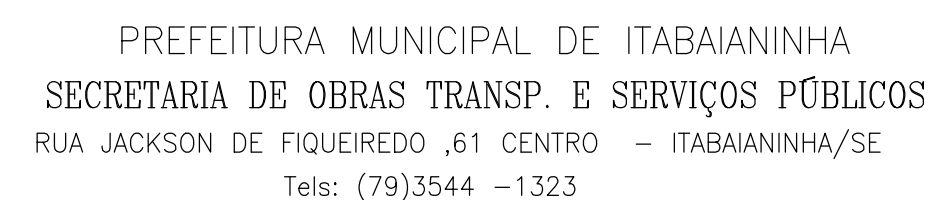

PROJETO:
PROJETO DE PAVIMENTAÇÃO EM PARALELEPÍPEDO DO RESIDENCIAL HILDEBRANDO DIAS DA COSTA
PLANTA DE IMPLANTAÇÃO E DETALHES

RESP. TECNICO:	ANDERSON JOSÉ DOS SANTOS CREA: 270051157-3
----------------	---

PROPRIETÁRIO:	PREFEITURA MUNICIPAL DE ITABAIANINHA CNPJ: 13.098.181/0001-82
---------------	---

ENDEREÇO: RUA "B", LOTEAMENTO PORTAL DAS CIDADES, ITABAIANINHA/SE

DESENHO:	ANDERSON JOSÉ DOS SANTOS CREA: 270051157-3
----------	---

DATA: ABRIL/ 2025	PRANCHA: PLANTA DE IMPLANTAÇÃO	REVISÃO 00	COO. PROJ 000
ESCALA: 1/400	NOME DO ARQUIVO PROJETO IMPLANTAÇÃO FNHIS_INN.dwg	Nº DA PRANCHA: 04/05	