




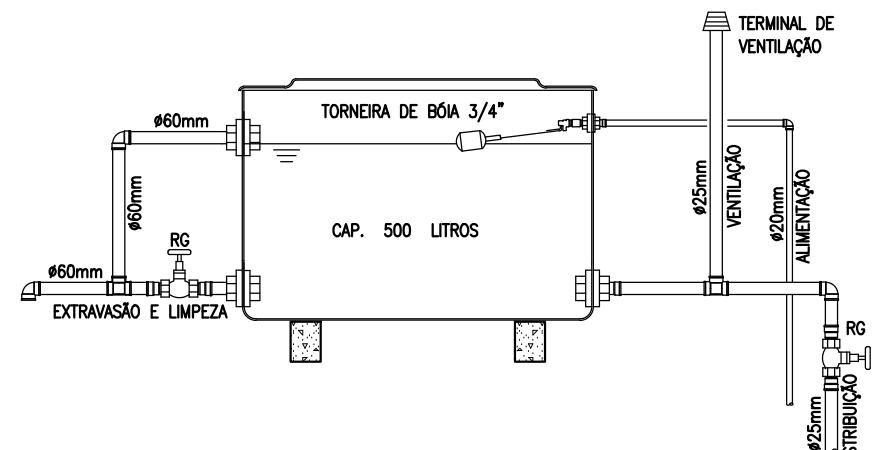


ESQUEMA GENÉRICO DE LIGAÇÃO DO RESERVATÓRIO SEM ESCALA

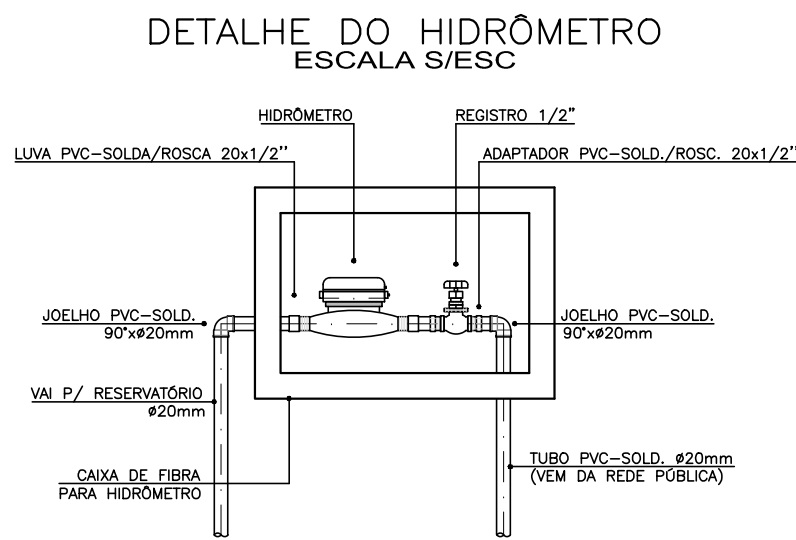


VEM DA REDE DE ABASTECIMENTO Ø20

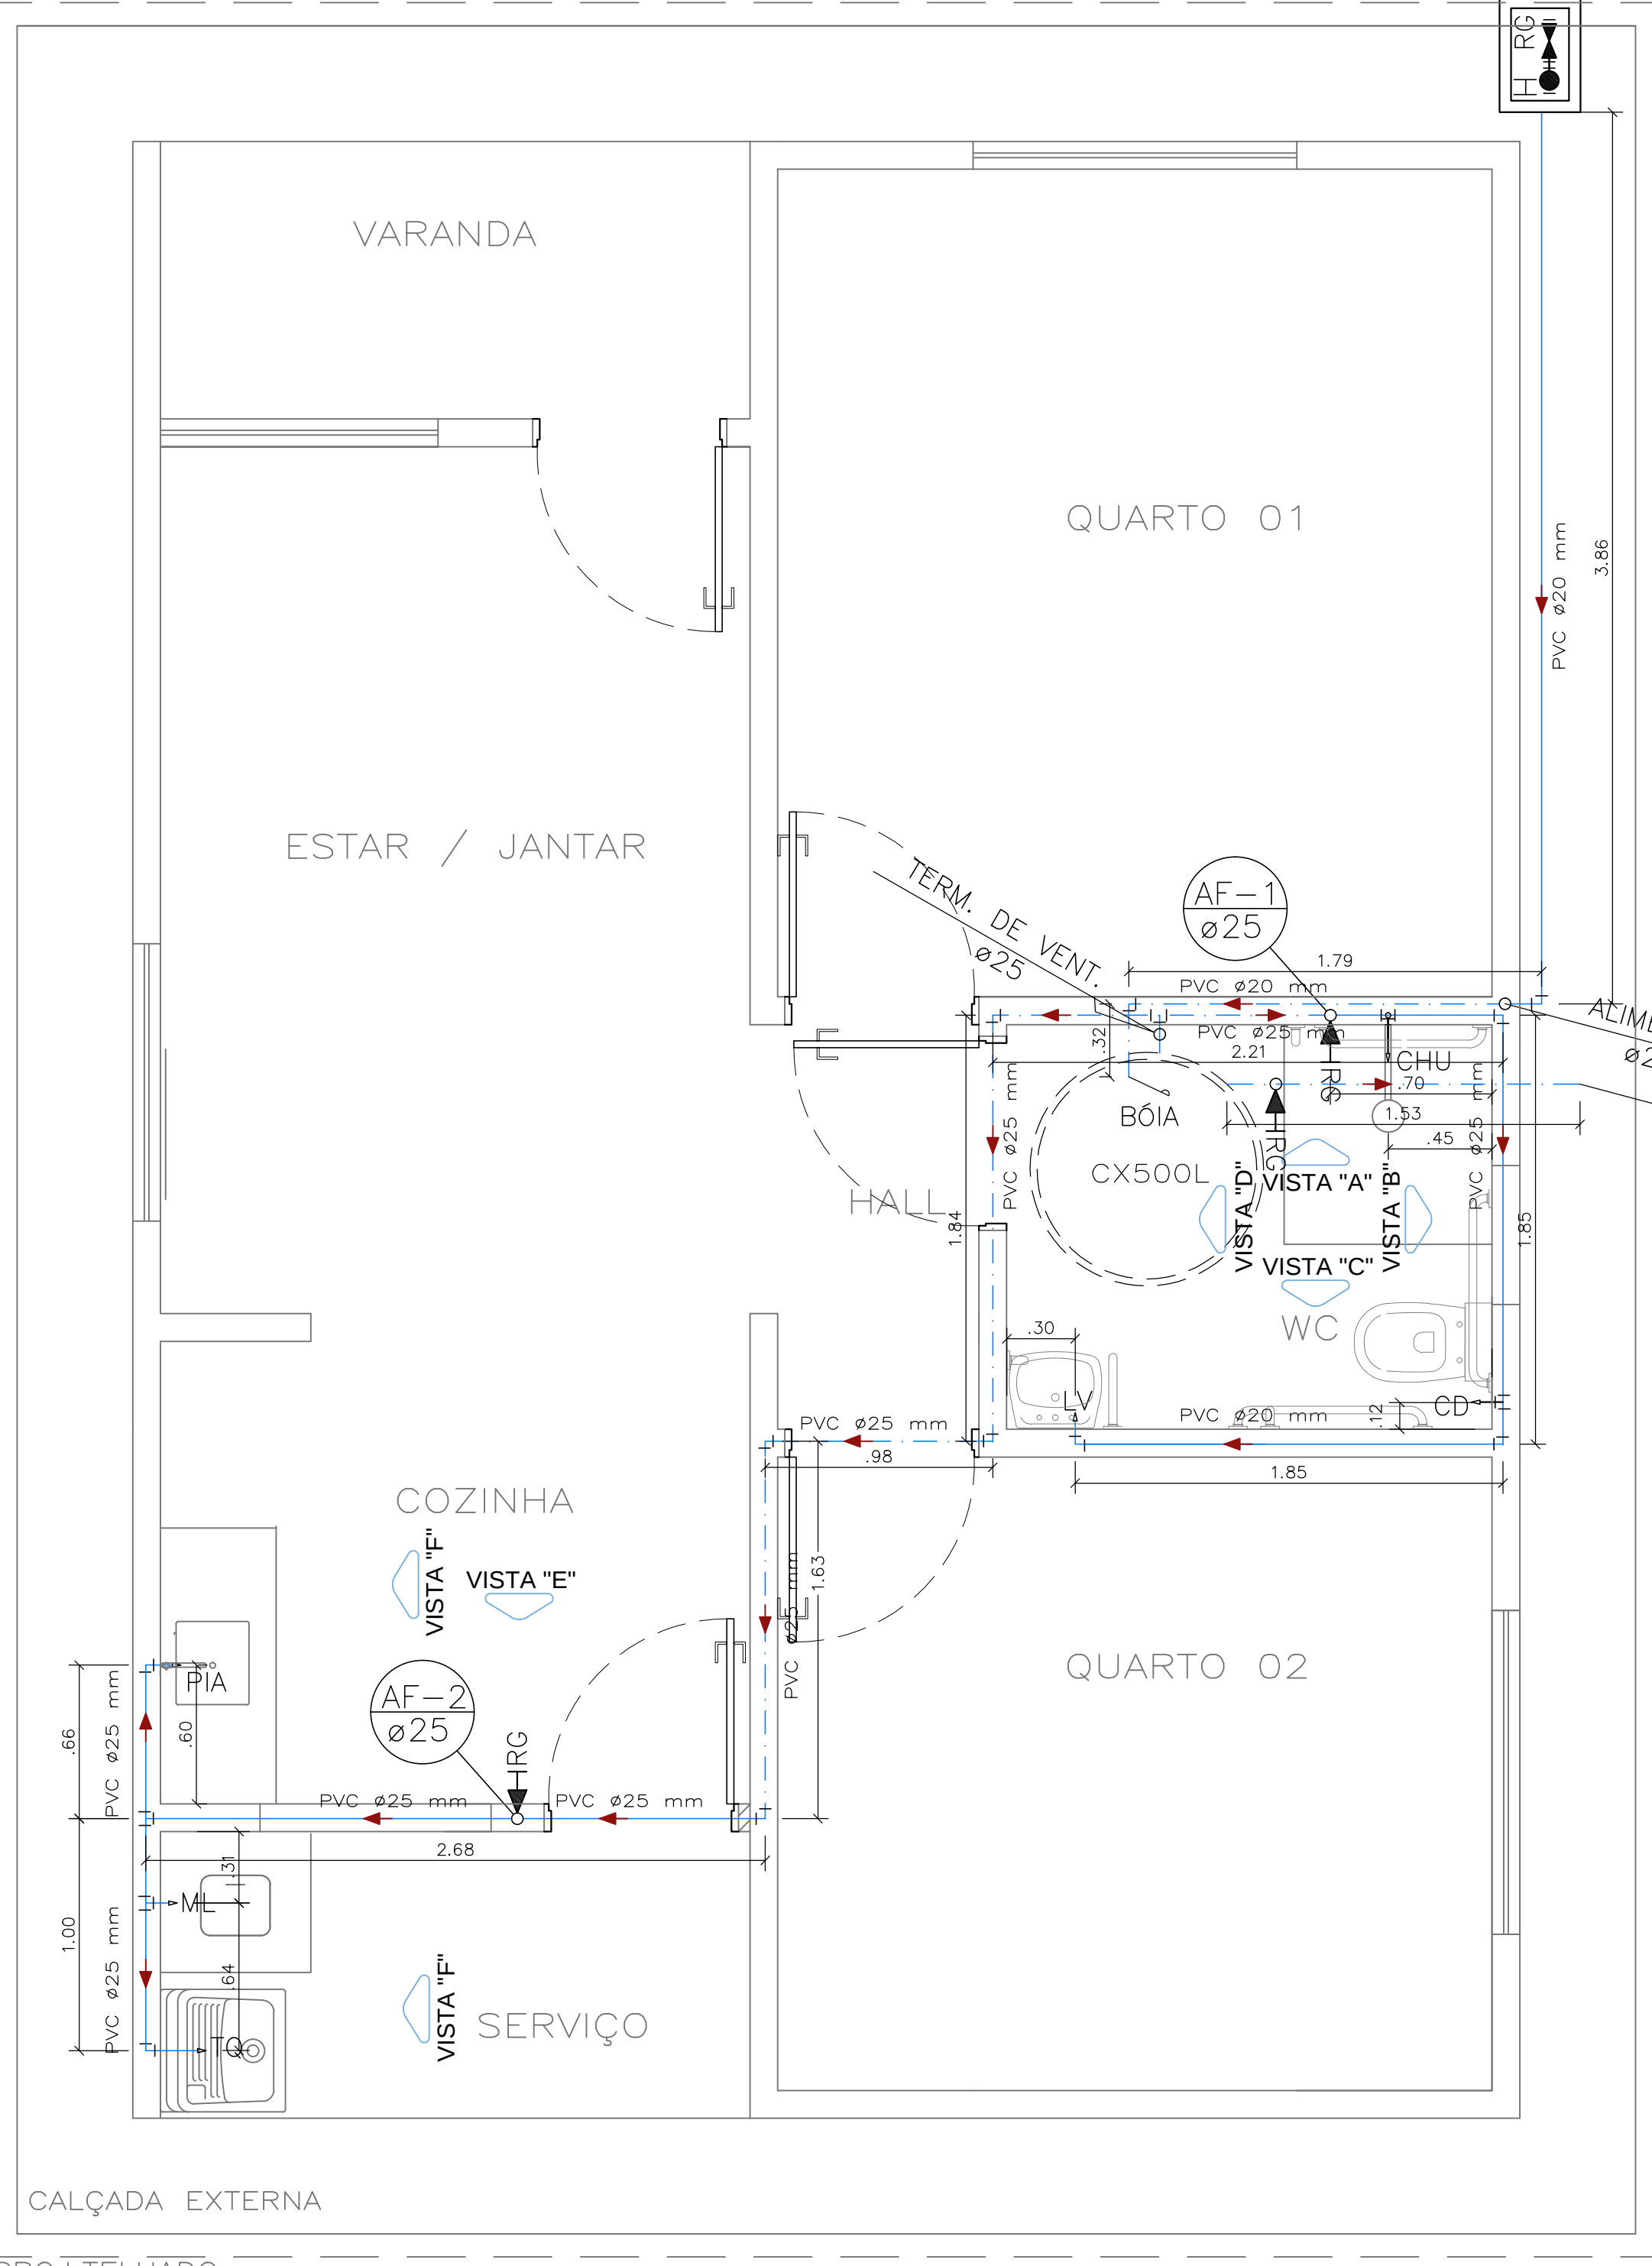


REDE HIDRÁULICA
PLANTA BAIXA
ESC: 1/25

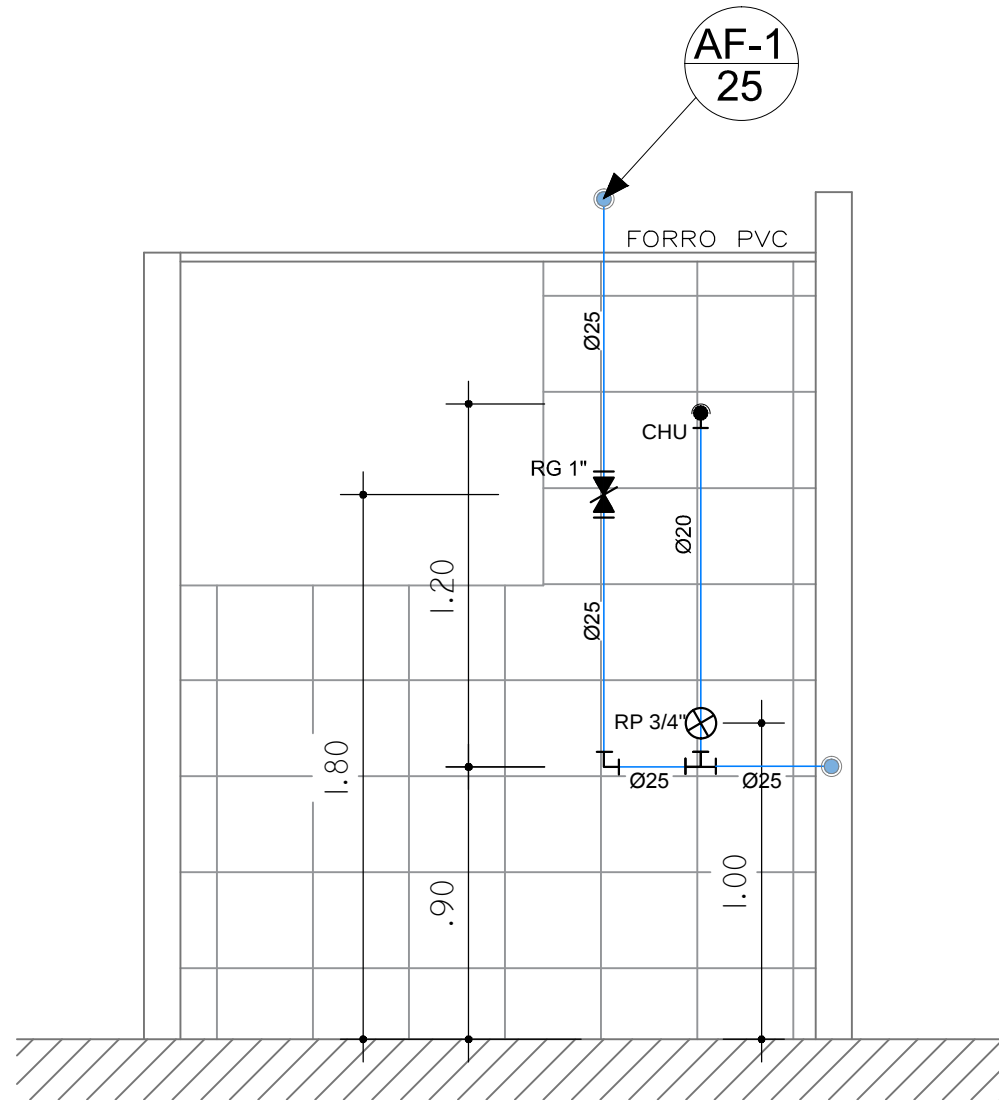

VISTA "A"

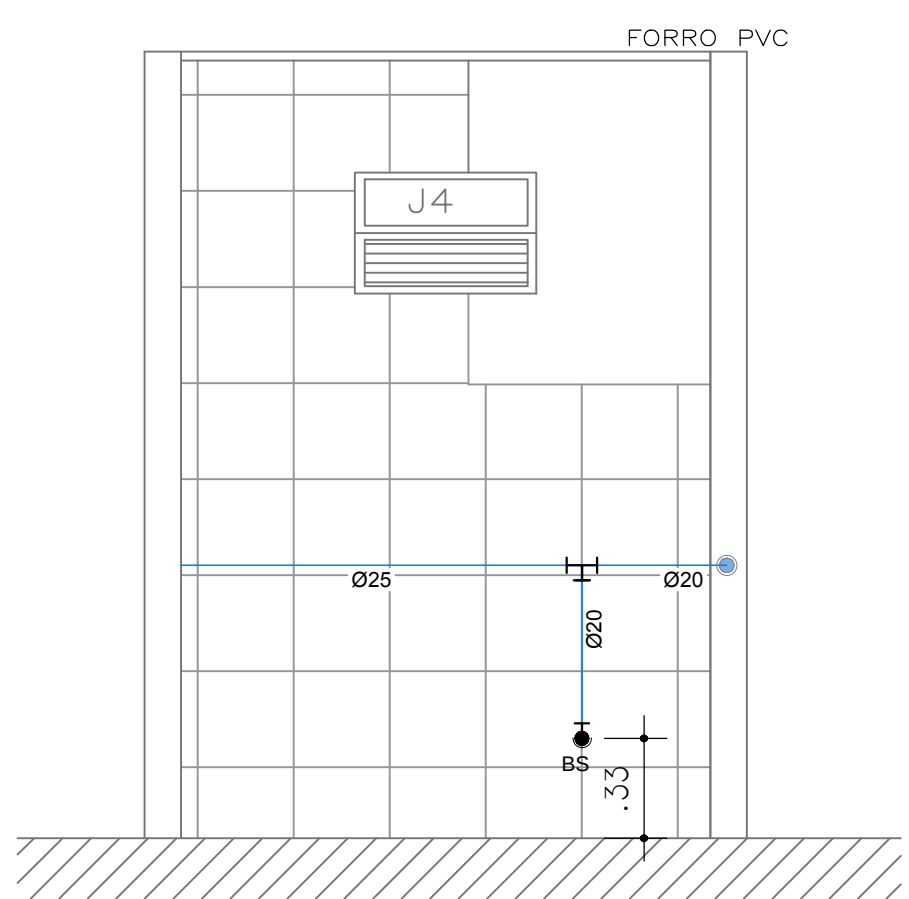

VISTA "B"

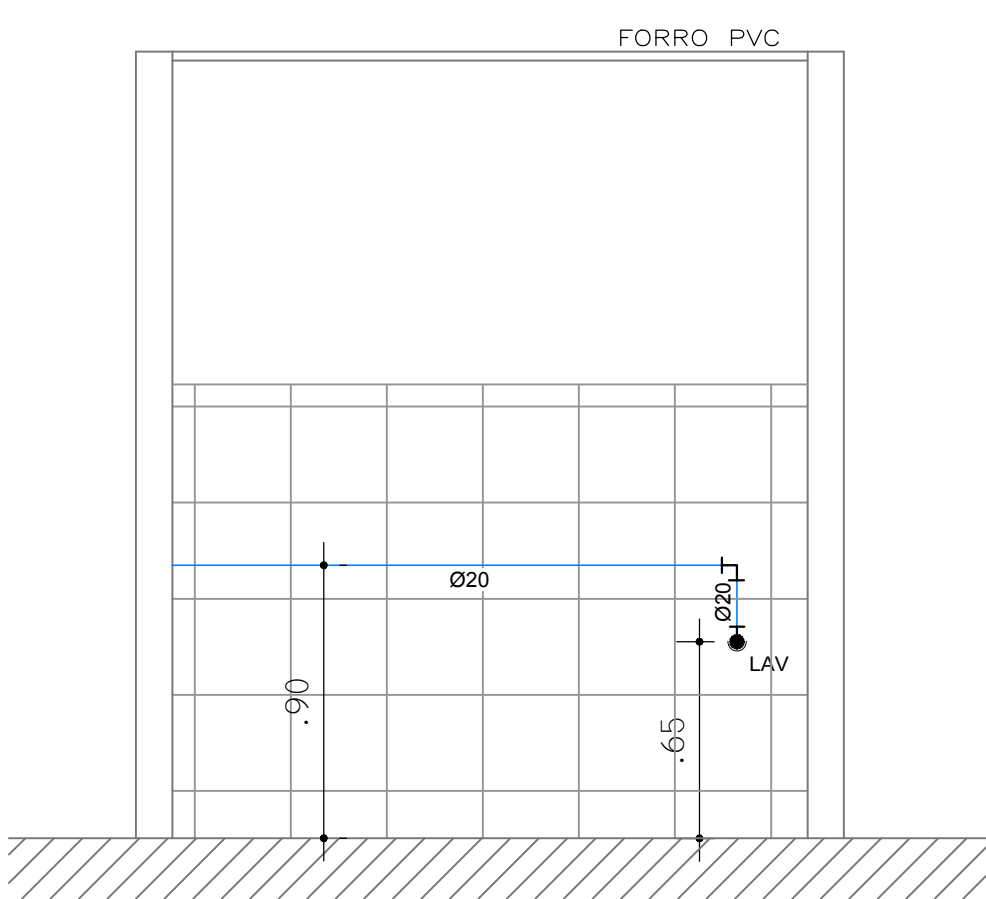


VISTA "C"


LEGENDA

- PUNTO DE ÁGUA P/ TANQUE
- PUNTO DE ÁGUA P/ CAIXA DE DESCARGA DE SOBREPÔR
- PUNTO DE ÁGUA P/ LAVATÓRIO
- PUNTO DE ÁGUA P/ PIA
- PUNTO DE ÁGUA P/ CHUVEIRO
- REGISTRO DE GAVETA
- REGISTRO DE PRESSÃO
- TUBULAÇÃO EMBUTIDA NA PAREDE
- TUBULAÇÃO SOBRE O ARGOLAMENTO SUPERIOR
- TUBULAÇÃO EMBUTIDA NO TERRENO OU PISO


LISTA DE MATERIAIS			
ITEM	DESCRIÇÃO	UNIDADE	QUANTIDADE
1	TUBO PVC PARA ÁGUA D=20MM	Metros	13,40
2	TUBO PVC PARA ÁGUA D=25MM	Metros	14,05
3	TUBO PVC PARA ÁGUA D=60MM	Metros	4,10
4	JOELHO PVC PARA ÁGUA D=20MMX20MM	UND	3
5	JOELHO PVC PARA ÁGUA D=25MMX25MM	UND	8
7	JOELHO PVC PARA ÁGUA D=60X60MM	UND	1
8	JOELHO PVC PARA ÁGUA D=25MMX20MM	UND	1
9	TE PVC PARA ÁGUA D=25MMX25MMX20MM	UND	4
10	TE PVC PARA ÁGUA D=60MMX60MMX60MM	UND	1
11	FLANGE PVC PARA ÁGUA D=20MM	UND	1
12	FLANGE PVC PARA ÁGUA D=25MM	UND	1
13	FLANGE PVC PARA ÁGUA D=60MM	UND	2
14	CAIXA EM POLIETILENO CAP. 500 L	UND	1
15	BÓIA PARA CAIXA 3/4" DN20	UND	1
16	REGISTRO GAVETA 1"	UND	2
17	REGISTRO ESFERA 60 MM	UND	1
18	REGISTRO PRESSÃO 3/4" MM	UND	1

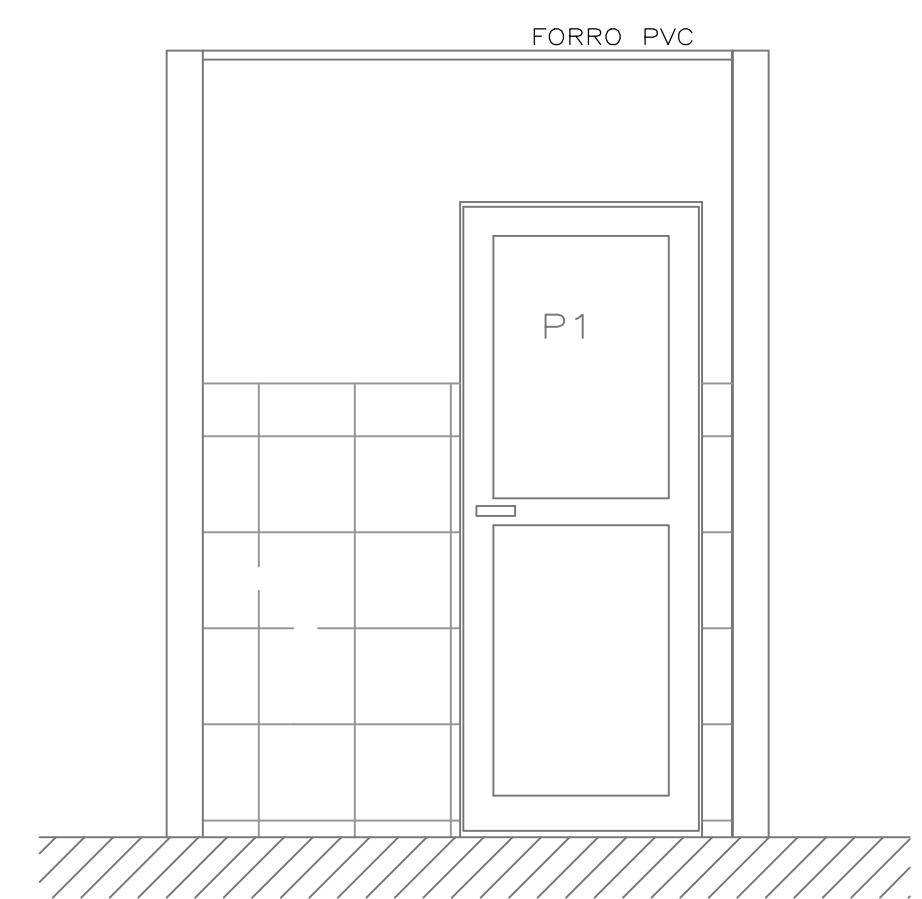

VISTA "D"

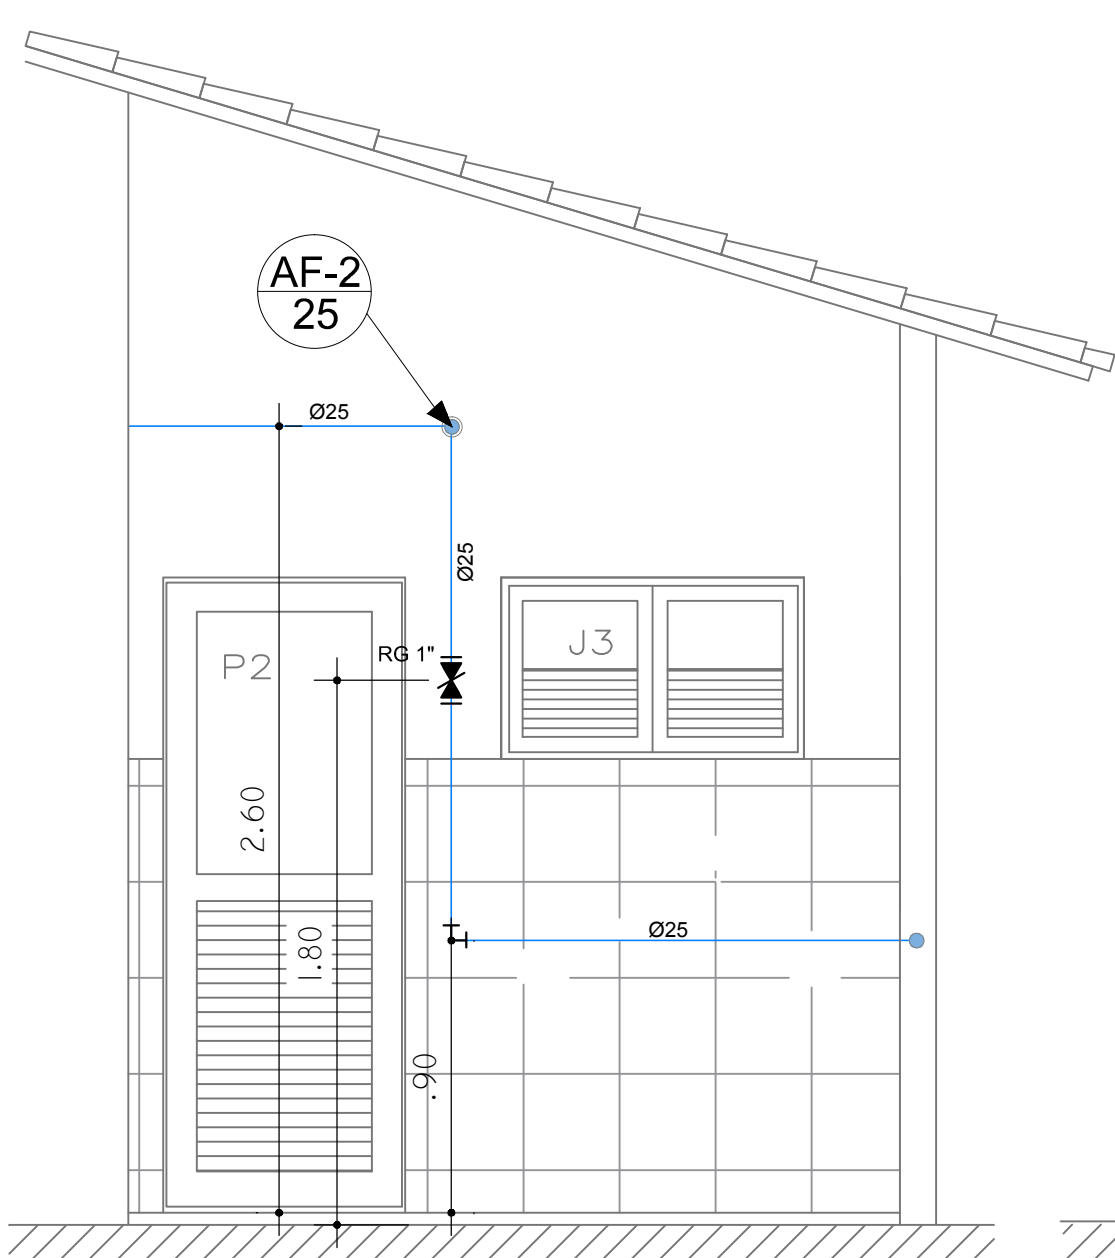

VISTA "E"

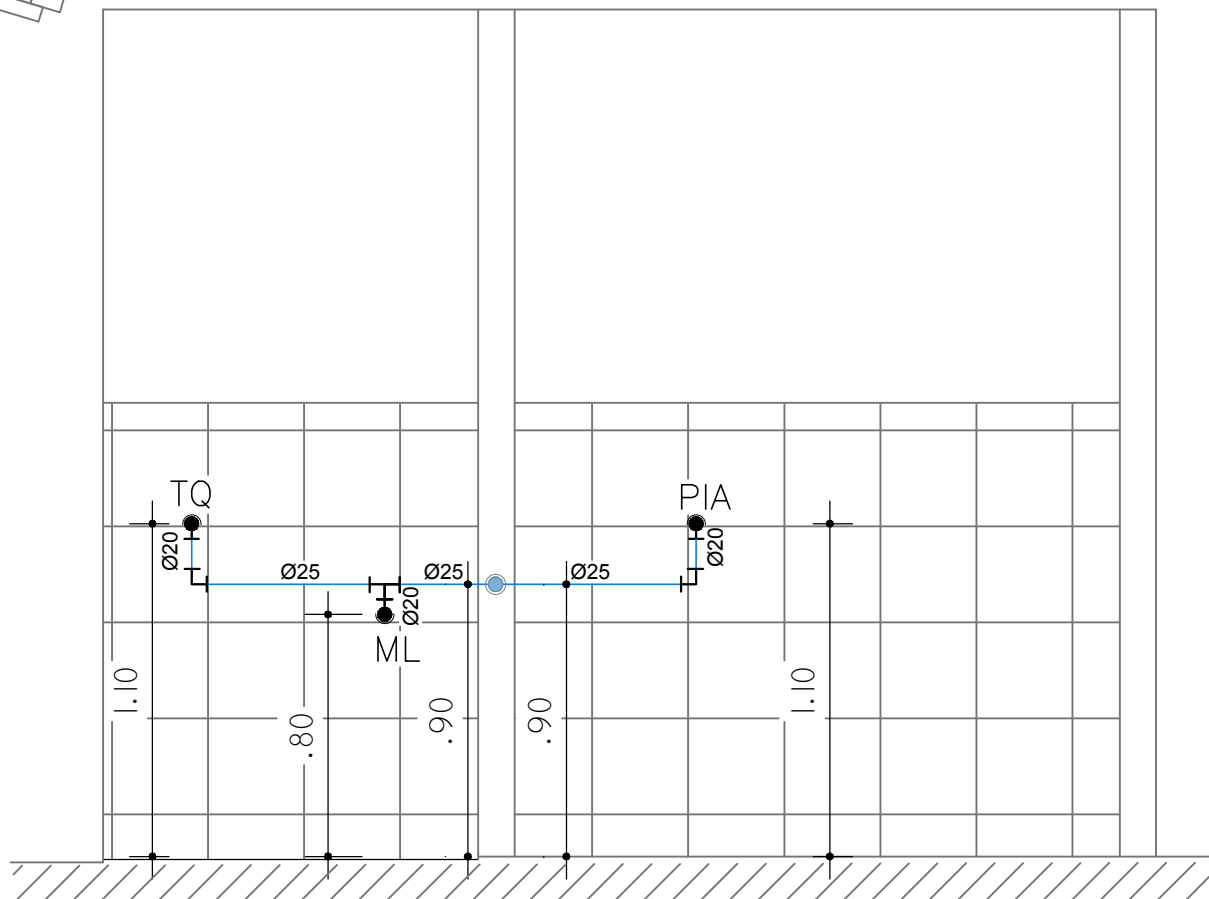

VISTA "F"

TÉCNICO RESPONSÁVEL
ANDERSON JOSÉ DOS SANTOS
ENG.º CIVIL 270051157-3



PREF. MUNICIPAL DE ITABAIANINHA/SE
SECRETARIA MUNICIPAL DE OBRAS

PROPRIETÁRIO
PREF. MUNICIPAL DE ITABAIANINHA/SE

EMPREENDIMENTO
CONSTRUÇÃO DE 40 UH PROGRAMA FNHIS
PROPOSTA: 041000/2025

ENDEREÇO
ROD. CONTORNO, S/N, BAIRRO TABOCAS

PROJETO PROJETO HIDRÁULICO			
ASSUNTO DA FOLHA PLANTA BAIXA, VISTAS E DETALHES			
DIGITALIZAÇÃO ANDERSON	OBJETIVO CONSTRUÇÃO NOVA		
Nº FOLHA 01/01	REVISÃO REV. 01	ESCALA DE PLOTAGEM 1:25	DATA SET / 2025