
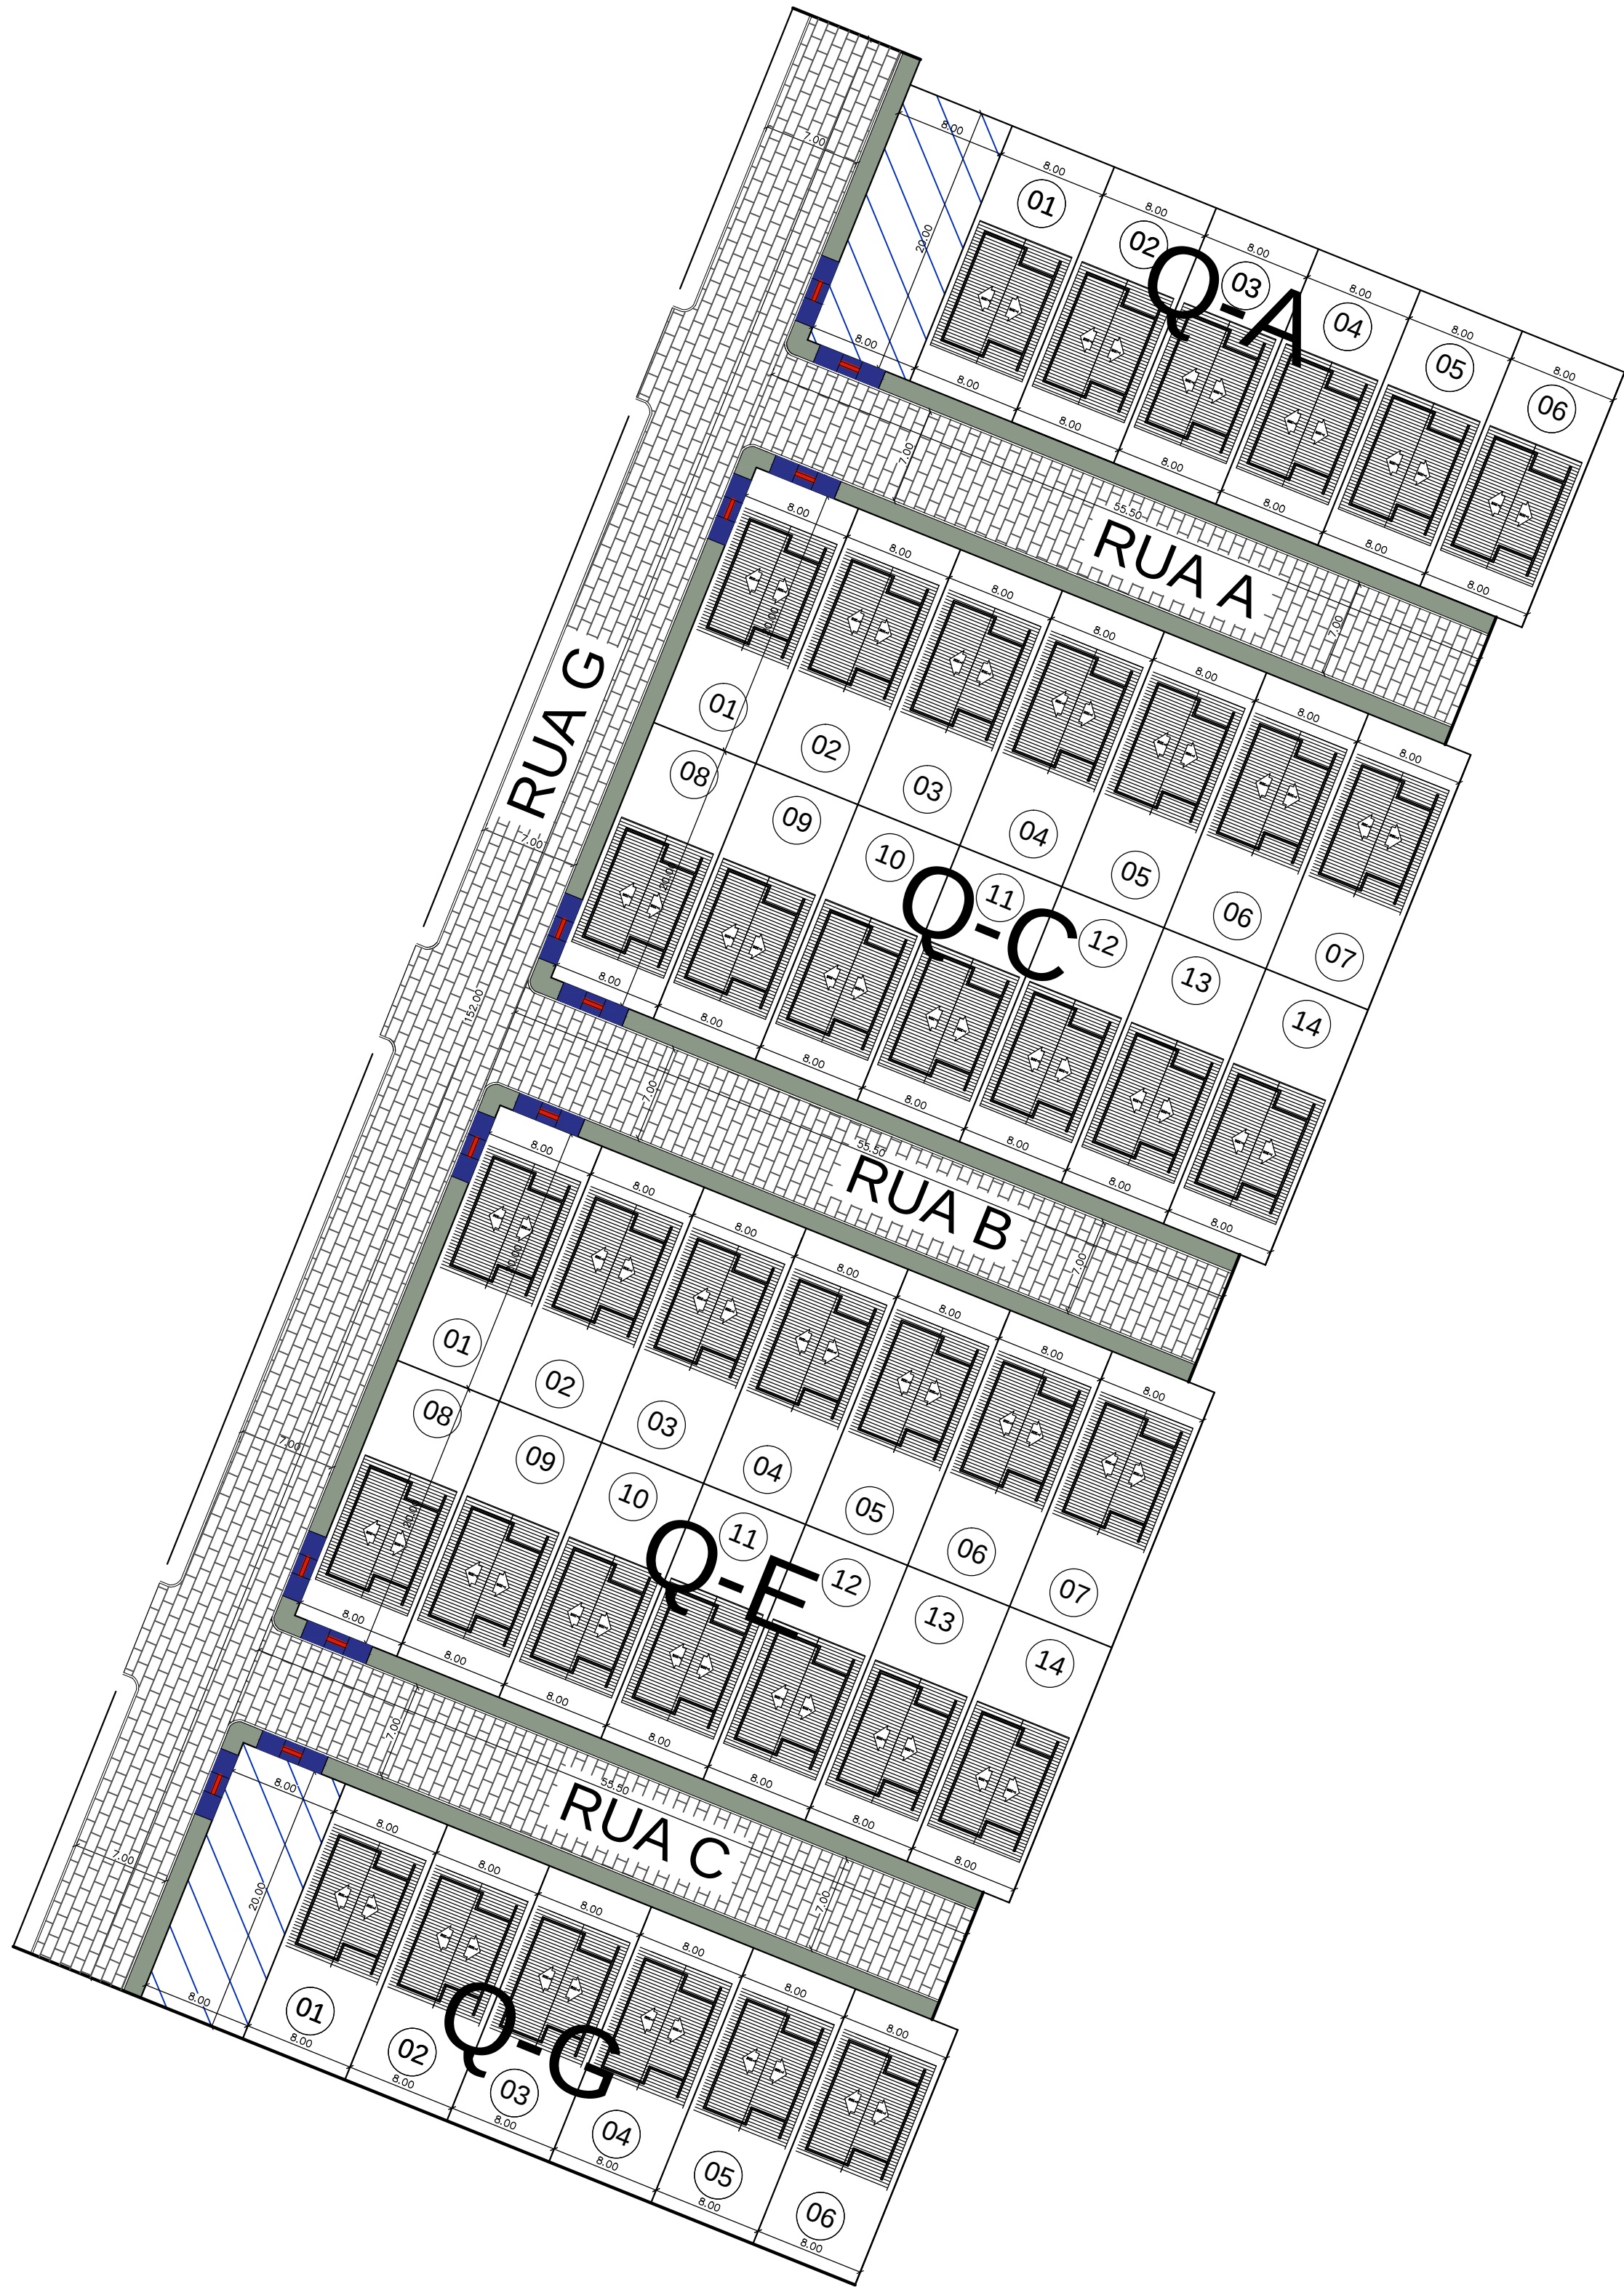


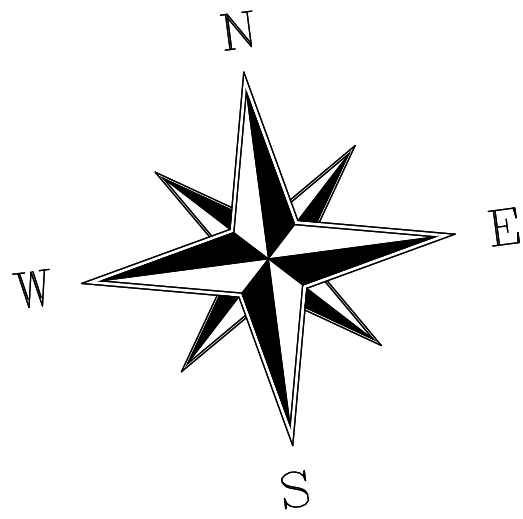

QUADRO DE ÁREA - IMPLANTAÇÃO RESIDENCIAL					
QUADRA	Nº LOTES	ÁREA (M2)			MEIO-FIO (M)
		LOTES	PASSEIO	VERDE	
A	6,00	1.120,00	96,59	0,00	70,50
C	14,00	2.240,00	193,17	0,00	141,00
D	14,00	2.240,00	193,17	0,00	141,00
G	6,00	1.120,00	96,59	0,00	70,50
RUA G			179,47		131,00
TOTAL	40,00	6.720,00	758,98	0,00	423,00

QUADRO DE ÁREA - RUAS					
RUA	MEDIDAS (M)			CORTE (M)	
	COMP	LARG	ÁREA	ALTURA	VOLUME
A	55,50	7,00	388,50	0,20	77,70
B	55,50	7,00	388,50	0,20	77,70
C	55,50	7,00	388,50	0,20	77,70
G	152,00	7,00	1.064,00	0,20	212,80
TOTAL			2.229,50		445,90

URBANIZAÇÃO					
QUADRA	ÁREA		QUANT. RAMPAS	PASSEIO - RAMPAS	REATERRO
	PASSEIO	RAMPAS		ALTURA	VOLUME
A	96,59	3,43	1,00	93,16	0,09
C	193,17	3,43	2,00	186,32	0,09
D	193,17	3,43	2,00	186,32	0,09
G	96,59	3,43	1,00	93,16	0,09
RUA G	179,47	3,43	6,00	158,89	0,09
TOTAL	758,98		12,00	717,85	68,31

QUADRO DE ÁREA - UH		
ÁREA CONSTRUÍDA		
COMP	LARG	M2
8,55	6,00	51,30

ÁREA ÚTIL		
AMBIENTE	ÁREA (M2)	TOTAL (M2)
VARANDA	3,06	45,98
WC	3,67	
SALA / HALL	11,23	
QUARTO 01	11,06	
QUARTO 02	8,47	
COZINHA	5,33	
ÁREA SERVIÇO	3,16	
PASSEIO	15,55	15,55

LEGENDA:

 LOTES DESOCUPADOS

 RES. HILDEBRANDO DIAS DA COSTA II

TÉCNICO RESPONSÁVEL
ANDERSON JOSÉ DOS SANTOS
ENG.ª CIVIL 270051157-3

 PREFEITURA MUNICIPAL DE ITABAIANINHA SECRETARIA DE OBRAS TRANSP. E SERVIÇOS PÚBLICOS RUA JACKSON DE FIQUEIREDO ,61 CENTRO – ITABAIANINHA/SE Tels: (79)3544 –1323			
PROJETO: PROJETO DE IMPLANTAÇÃO DO RESIDENCIAL HILDEBRANDO DIAS DA COSTA II			
RESP. TECNICO:		ANDERSON JOSÉ DOS SANTOS CREA: 270051157-3	
PROPRIETÁRIO:		PREFEITURA MUNICIPAL DE ITABAIANINHA CNPJ: 13.098.181/0001-82	
ENDEREÇO: ACESSO 123 – CONTORNO DE ITABAIANINHA – BAIRRO TABOCAS – ITABAIANINHA/SE			
DESENHO:		ANDERSON JOSÉ DOS SANTOS CREA: 270051157-3	
DATA: SET/2025	PRANCHA: PLANTA DE SITUAÇÃO	REVISÃO: 00	COD. PROJ: 000
ESCALA: 1/400	NOME DO ARQUIVO: PROJETO IMPLANTAÇÃO FNHIS_041000_OK.dwg	Nº DA PRANCHA: 03/05	