
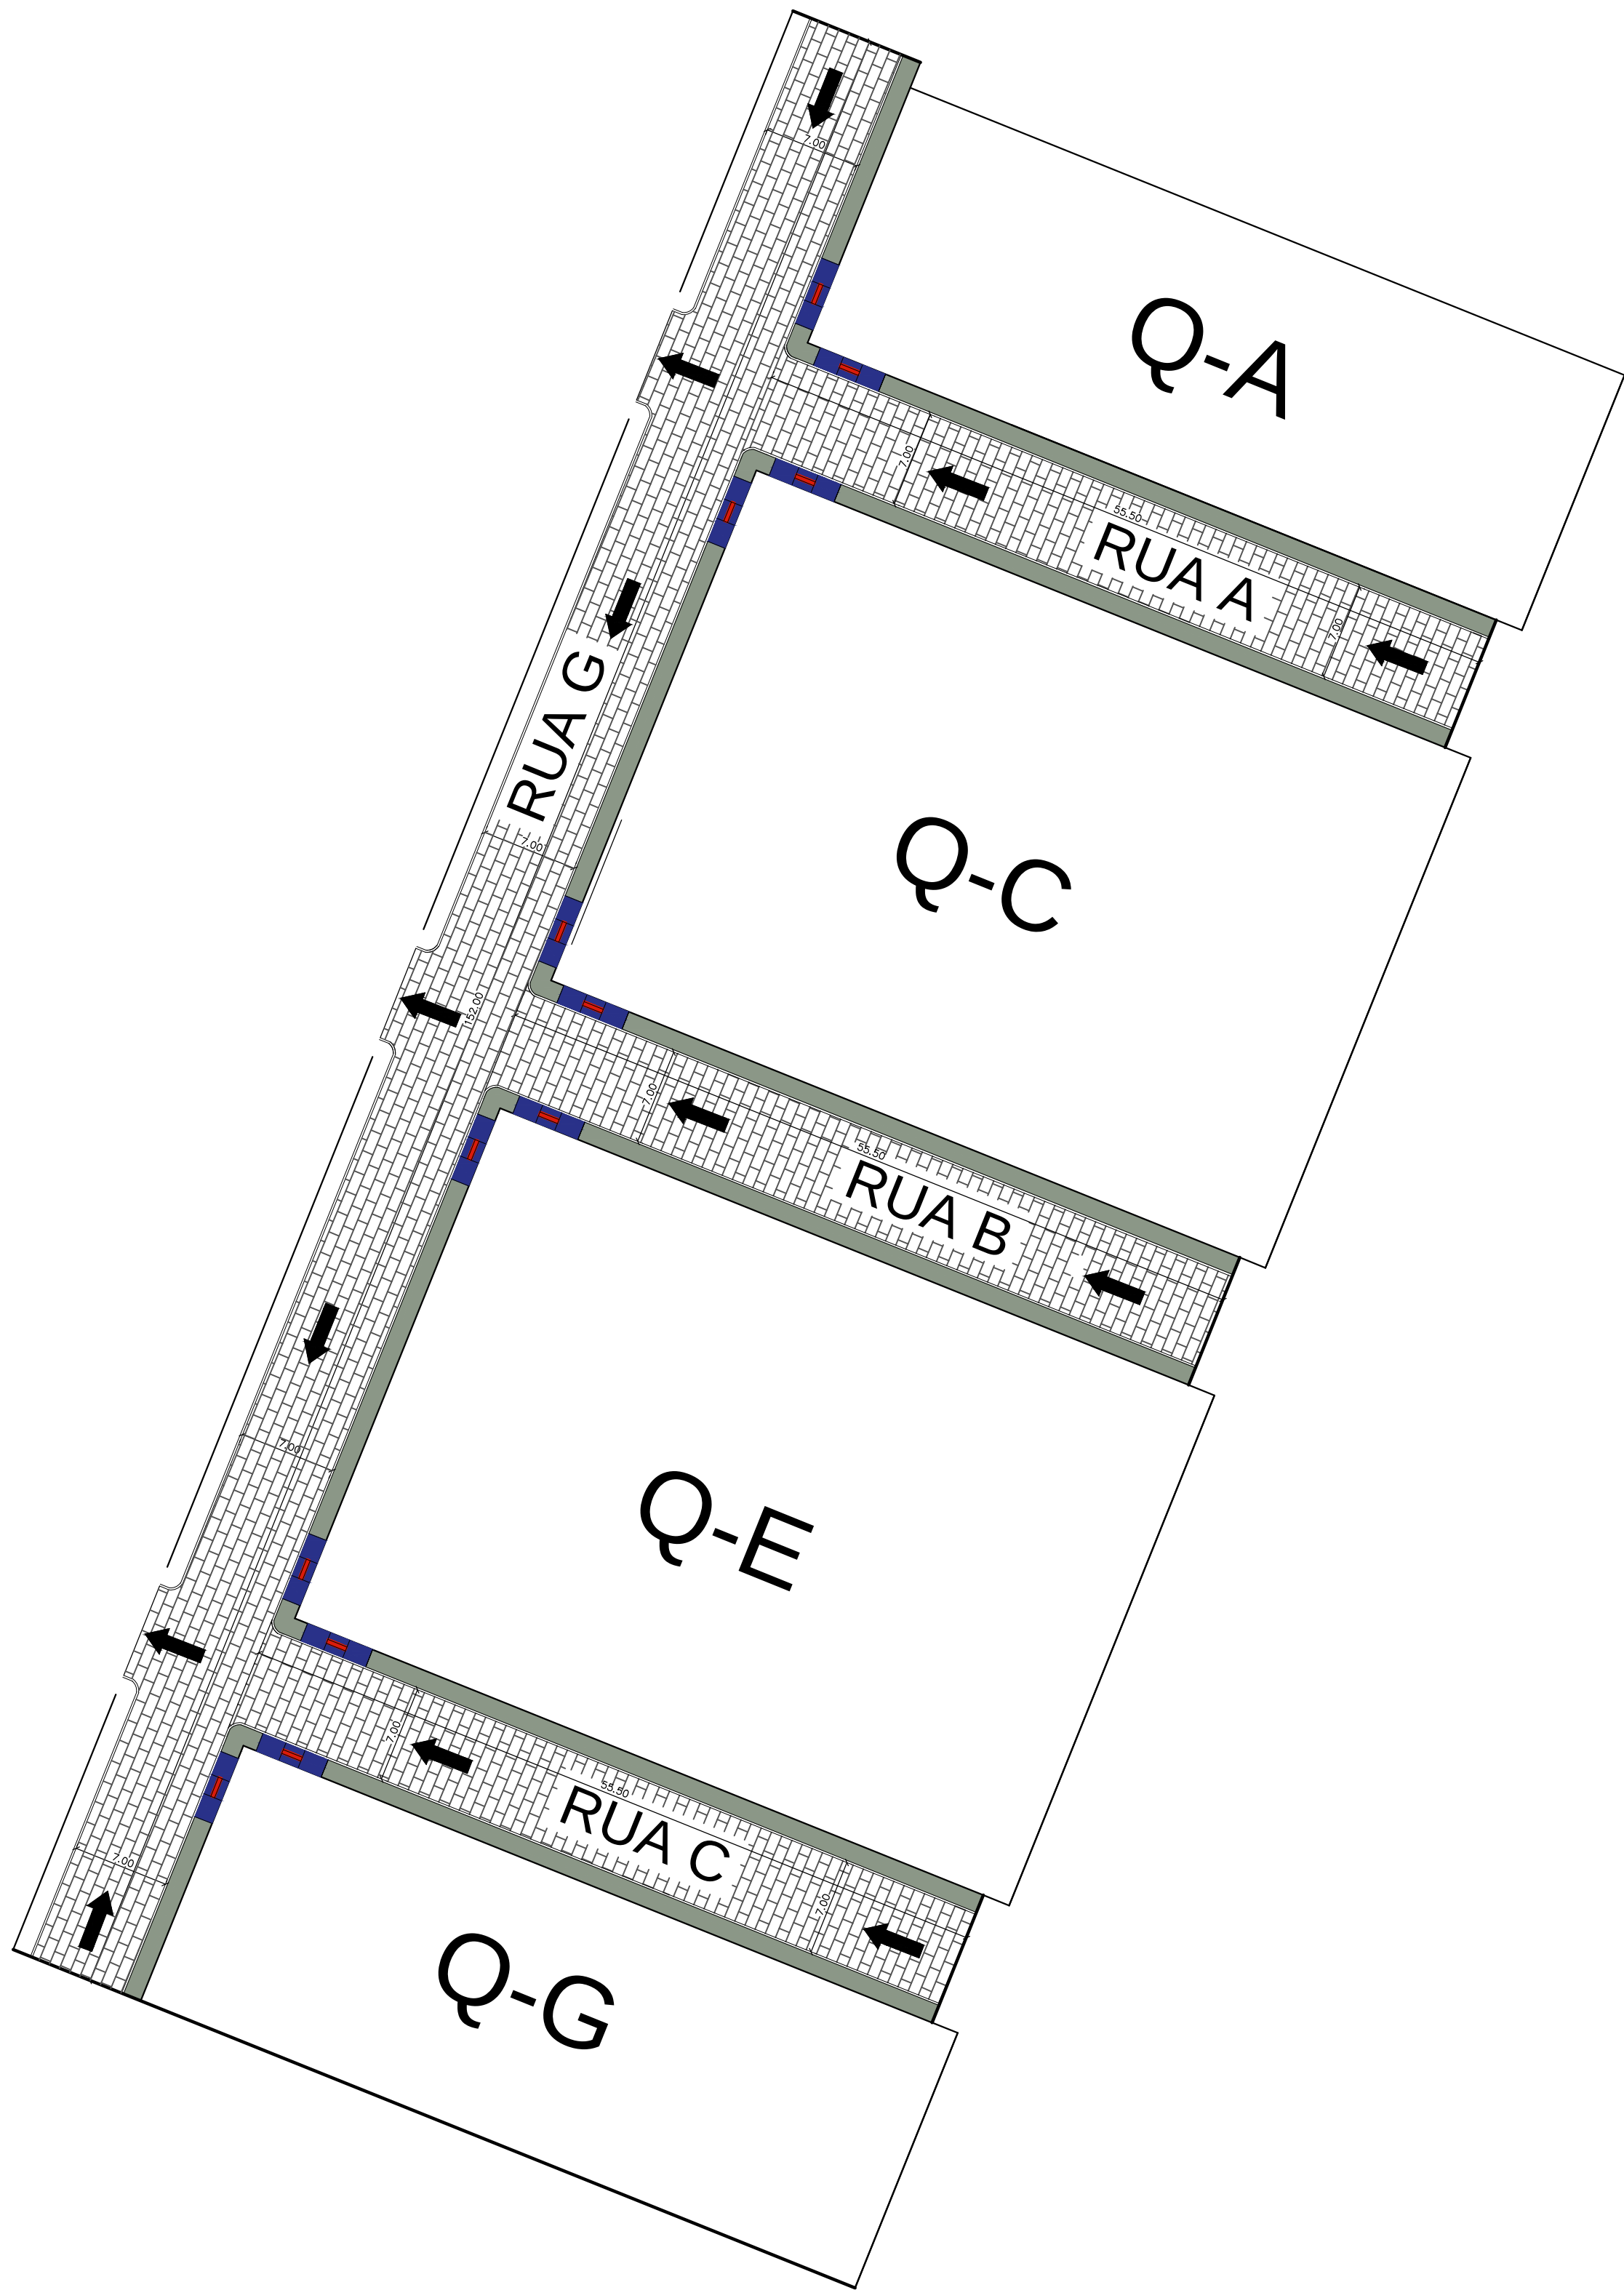


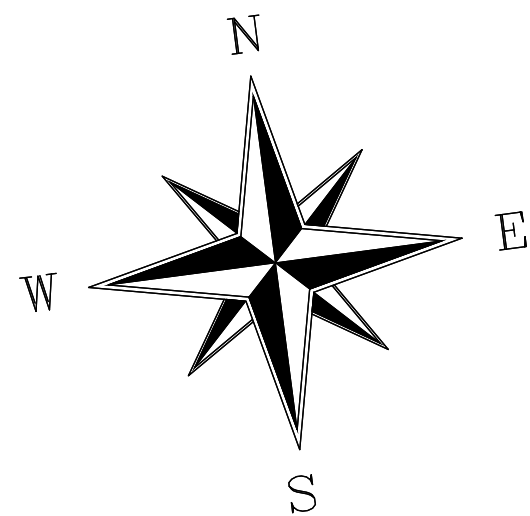


QUADRO DE ÁREA - RUAS					
RUA	MEDIDAS (M)		CORTE (M)		
	COMP	LARG	ÁREA	ALTURA	VOLUME
A	55,50	7,00	388,50	0,20	77,70
B	55,50	7,00	388,50	0,20	77,70
C	55,50	7,00	388,50	0,20	77,70
G	152,00	7,00	1.064,00	0,20	212,80
TOTAL			2.229,50		445,90


URBANIZAÇÃO						
QUADRA	ÁREA		QUANT. RAMPAS	PASSEIO - RAMPA	REATERRO	
	PASSEIO	RAMPA			ALTURA	VOLUME
A	96,59	3,43	1,00	93,16	0,09	8,69
C	193,17	3,43	2,00	186,32	0,09	17,39
D	193,17	3,43	2,00	186,32	0,09	17,39
G	96,59	3,43	1,00	93,16	0,09	8,69
RUA G	179,47	3,43	6,00	158,89	0,09	16,15
TOTAL	758,98		12,00	717,85		68,31

- LEGENDA:
- RUAS À EXECUTAR
 - PASSEIO À EXECUTAR
 - RAMPA
 - ÁREA VERDE
 - GUIAS À EXECUTAR
 - SENTIDO DRENAGEM SUPERFICIAL


CORTE GENÉRICO
RUAS: A, B, C, D, F

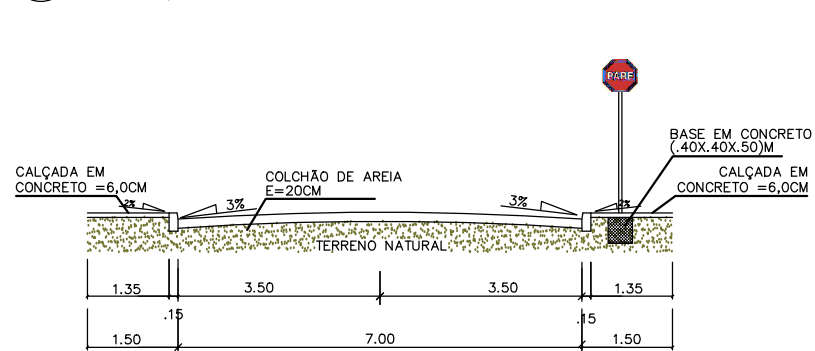


02 RAMPA PARA DEFICIENTES

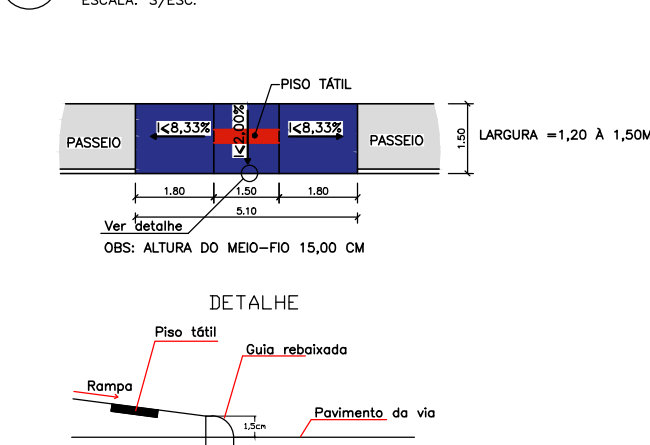

CORTE GENÉRICO
RUA G

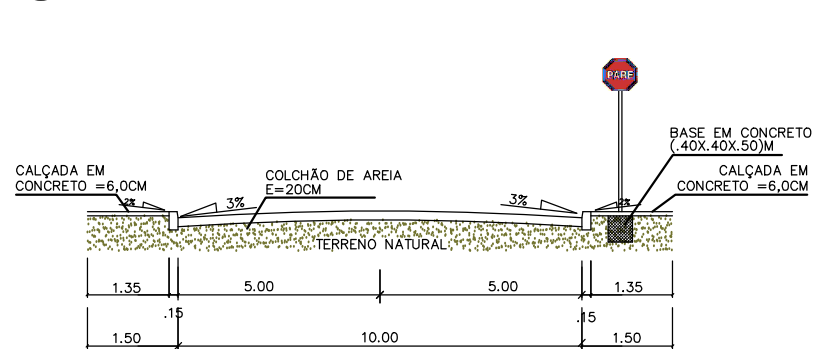

03 DETALHE DO MEIO FIO "ISOMÉTRICO"

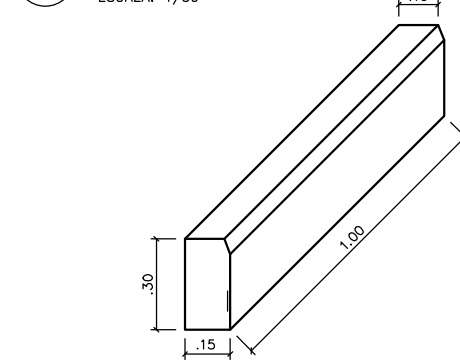

TÉCNICO RESPONSÁVEL
ANDERSON JOSÉ DOS SANTOS
ENG.º CIVIL 270051157-3



PREFEITURA MUNICIPAL DE ITABAIANINHA
SECRETARIA DE OBRAS TRANSP. E SERVIÇOS PÚBLICOS
RUA JACKSON DE FIQUEIREDO ,61 CENTRO – ITABAIANINHA/SE
Tels: (79)3544 –1323

PROJETO:			
PROJETO DE PAVIMENTAÇÃO EM PARALELEPÍPEDO DO RESIDENCIAL HILDEBRANDO DIAS DA COSTA II			
RESP. TÉCNICO:		ANDERSON JOSÉ DOS SANTOS CREA: 270051157-3	
PROPRIETÁRIO:		PREFEITURA MUNICIPAL DE ITABAIANINHA CNPJ: 13.098.181/0001-82	
ENDEREÇO:		ACESSO 123 – CONTORNO DE ITABAIANINHA – BAIRRO TABOCAS – ITABAIANINHA/SE	
DESENHO:		ANDERSON JOSÉ DOS SANTOS CREA: 270051157-3	
DATA: SET/ 2025	PRANCHA: PLANTA DE SITUAÇÃO	REVISÃO 00	COD. PROJ 000
ESCALA: 1/400	NOME DO ARQUIVO PROJETO IMPLANTAÇÃO FNHIS_041000_OK.dwg	Nº DA PRANCHA: 04/05	