



ESCOLA ESTADUAL  
DEP. RAIMUNDO LIMA VIEIRA

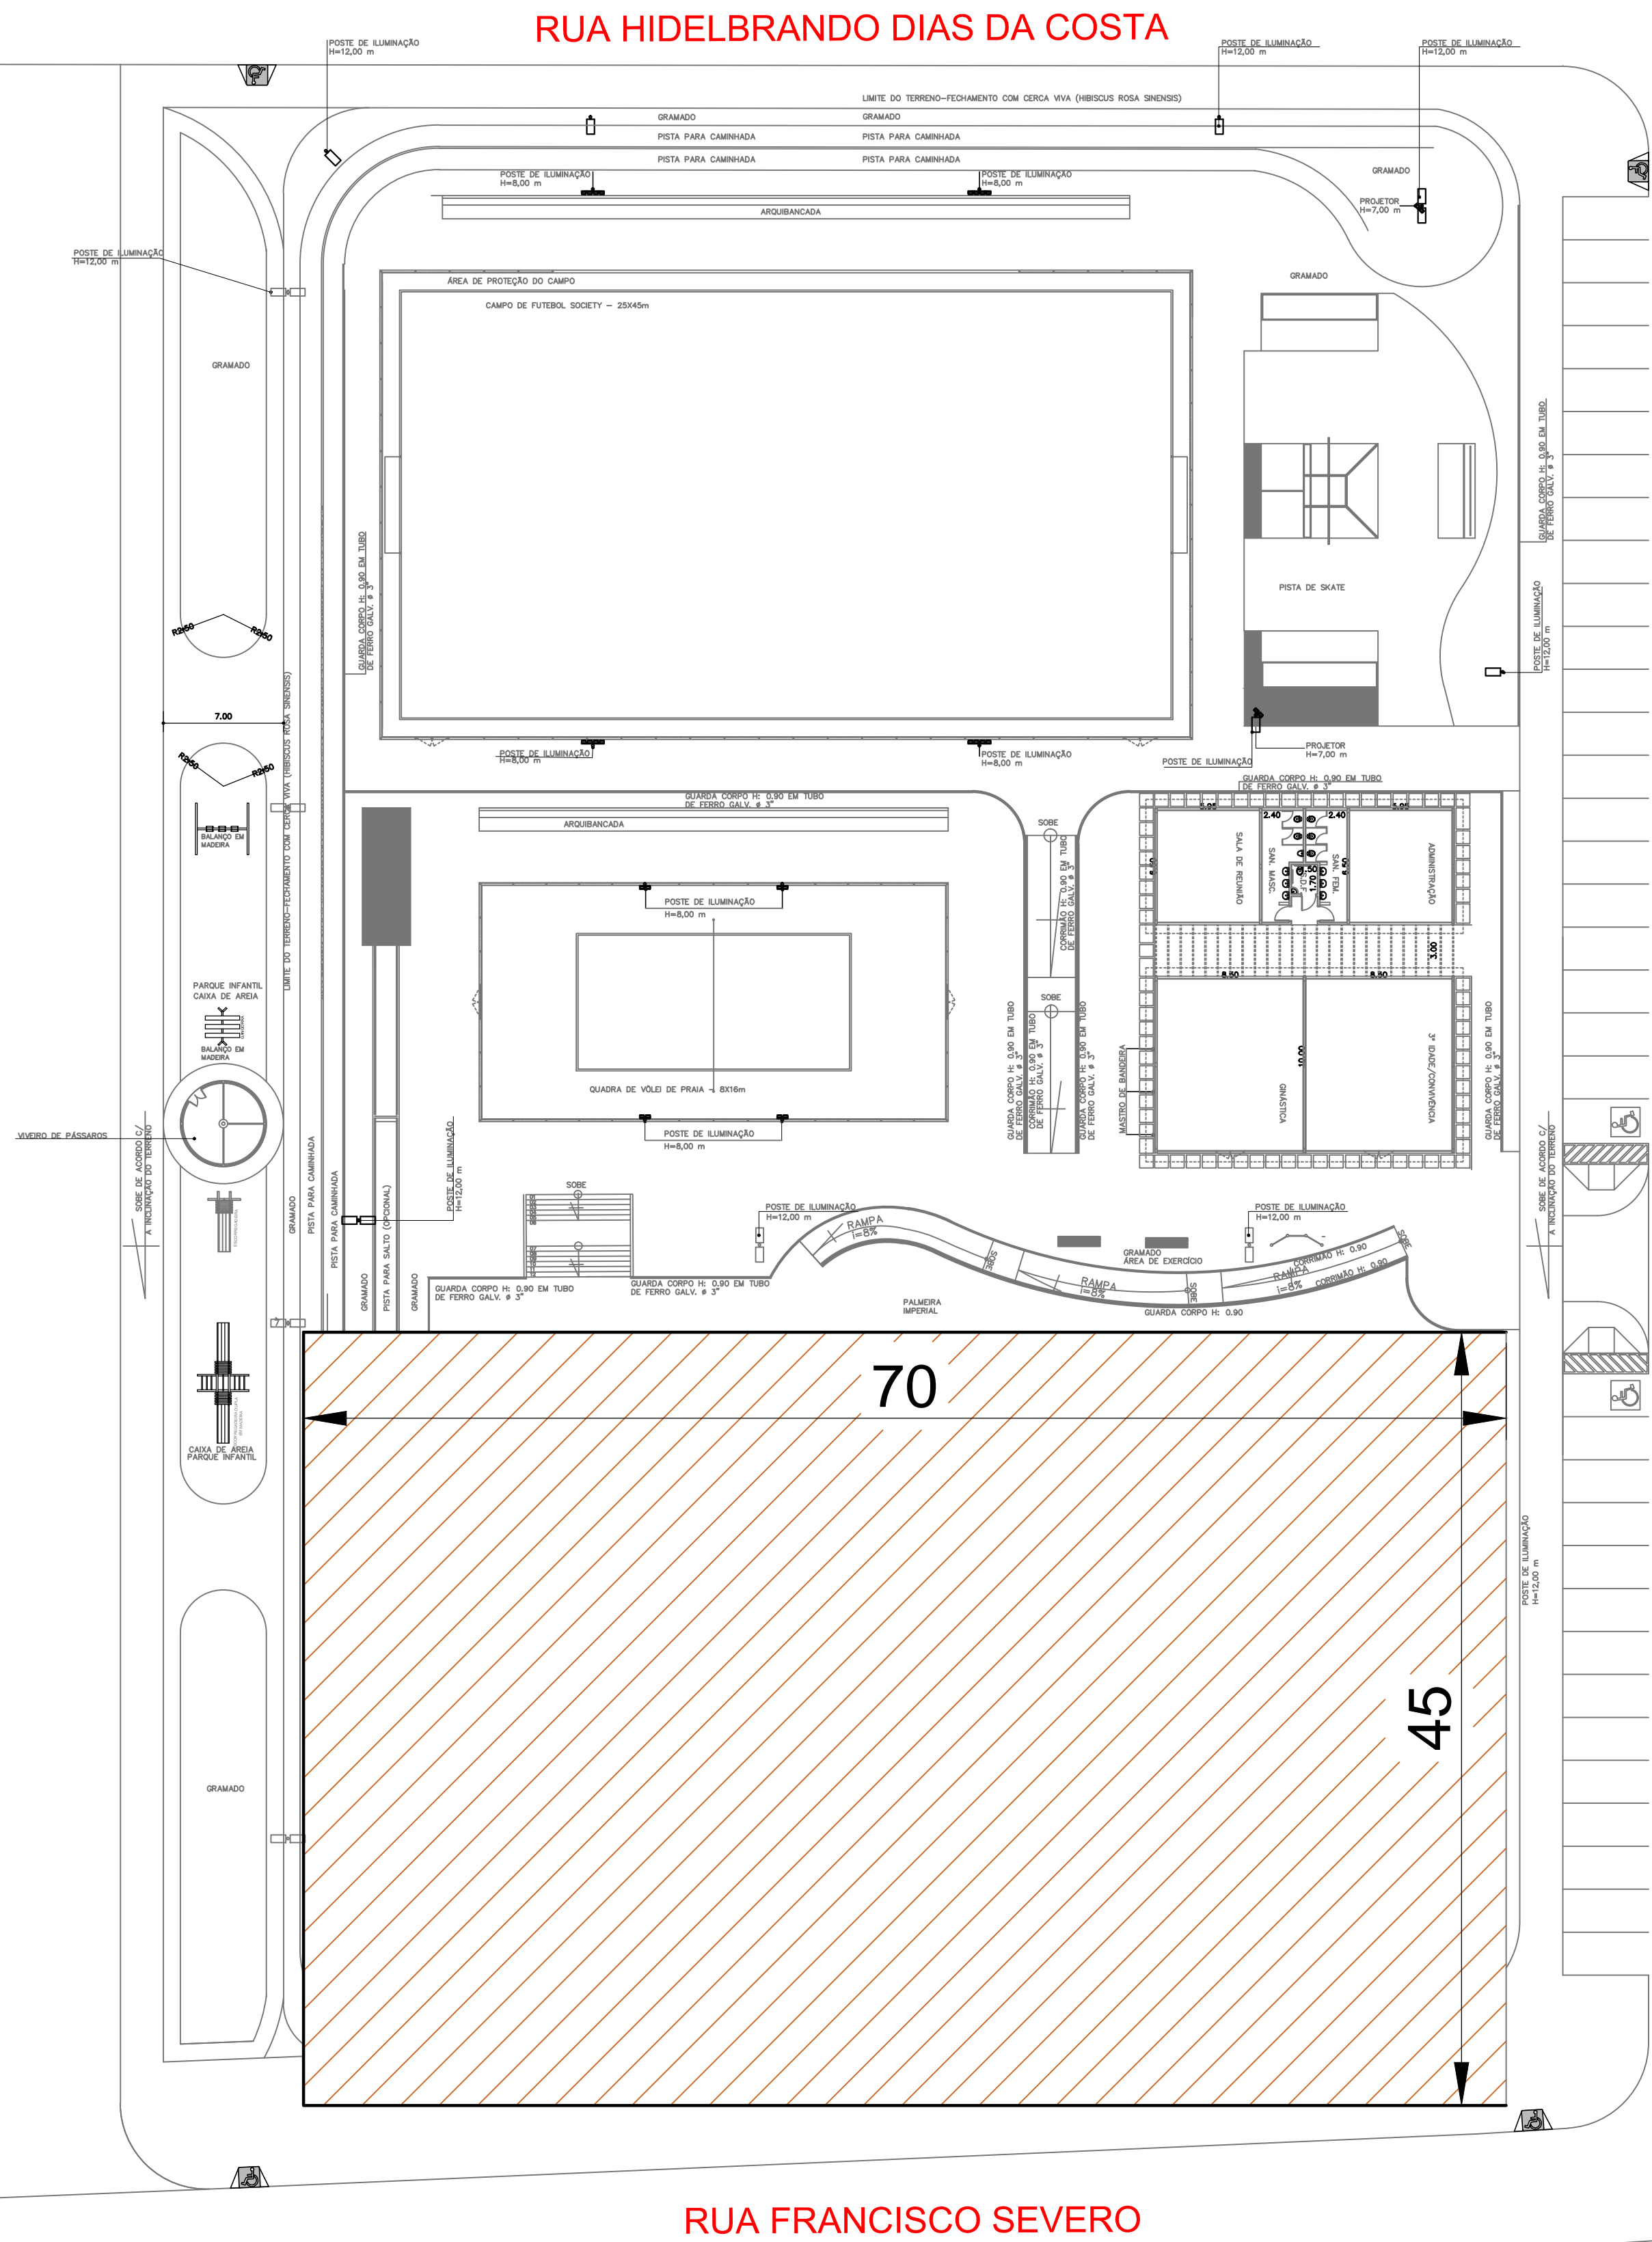

RUA PROJETADA

MERCADO CEREAIS

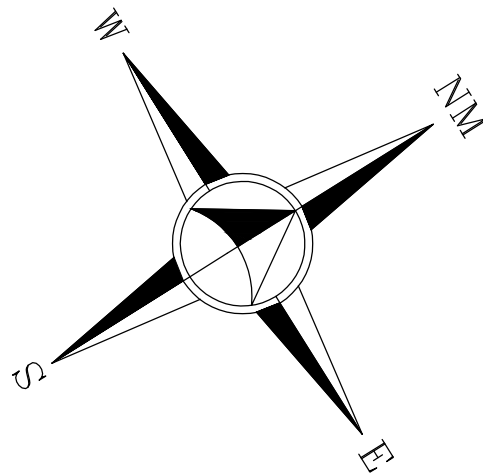

QUADRO DE ÁREA		
LEGENDA	DESCRIÇÃO	ÁREA
	LOCALIZAÇÃO EMPREENDIMENTO	

RESP. TÉCNICO  
ANDERSON JOSÉ DOS SANTOS  
ENG.ª CIVIL – CREA:270051157-3  
CONT. REPASSE: MESP 988050/2025



PREFEITURA MUNICIPAL DE ITABAIANINHA  
SECRETARIA MUNICIPAL DE OBRAS

PROPRIETÁRIO  
PREFEITURA MUNICIPAL DE ITABAIANINHA/SE

ENDEREÇO:  
PÇA DA JUVENTUDE – RUA FRANCISCO SEVERO  
BAIRRO GUILHERME CAMPOS – ITABAIANINHA– SERGIPE

PROJETO: PROJETO ARQUITETÔNICO	
OBRA: CONSTRUÇÃO CENTRO ESPORTIVO	
LOCAL: PÇA DA JUVENTUDE - RUA FRANCISCO SEVERO BAIRRO GUILHERME CAMPOS - ITABAIANINHA- SERGIPE	PRANCHA:
ASSUNTO: PLANTA DE IMPLANTAÇÃO	02/02
REPRESENTAÇÃO GRÁFICA: ANDERSON JOSÉ DOS SANTOS	
1ª CORREÇÃO/ DATA: 2ª CORREÇÃO/ DATA: DATA: JAN/2026	
ESCALA: 1:300	