



DETALHE DA CAIXA DE MEDIÇÃO  
s/escala


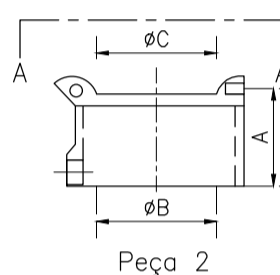

APROVADO  
20/12/2019

OCIMARA ARAUJO CRUZ TRINDADE  
CPF: 001.368.735-29  
Prefeita Municipal

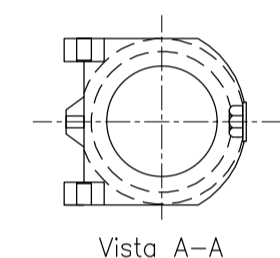[illegible]

**DETALHE DA CAIXA PARA ATERRAMENTO**  
(200x200x250mm)  
SEM ESCALA  
À QUADRO

60mm

TAMPA EM CONCRETO

200

250

CONECTOR

HASTE P/ ATERRAMENTO TIPO COOPERWELD #5/8"x3,00m

•OBS.: COTAS EM MILÍMETROS



CANTONEIRA EM CHAPA DE AÇO OU FERRO  
FUNDIDO PROVIDO DE CADEADO  
PERFIL EM AÇO

h

a

TJ

CONC

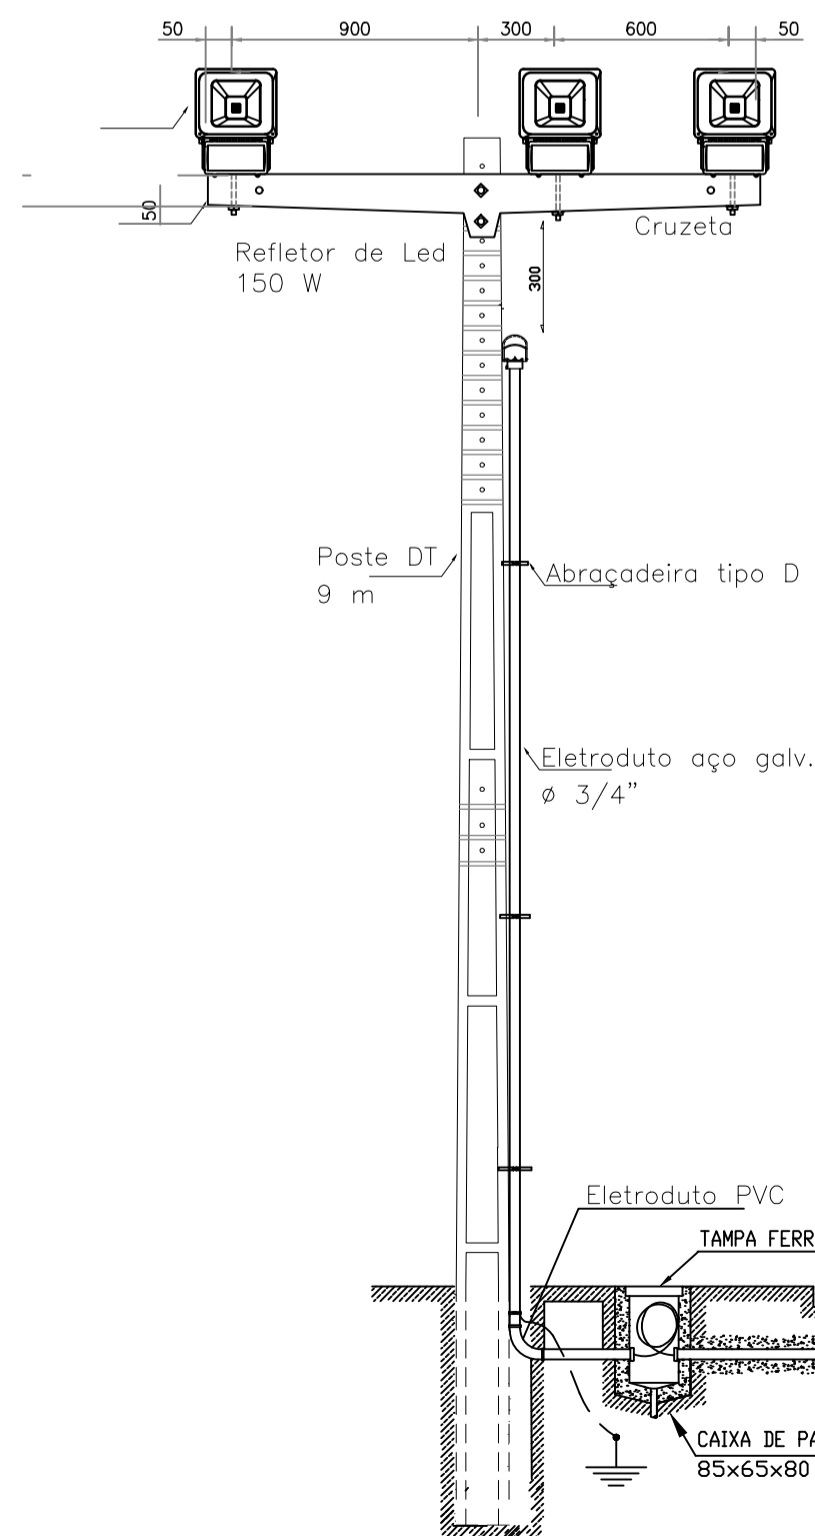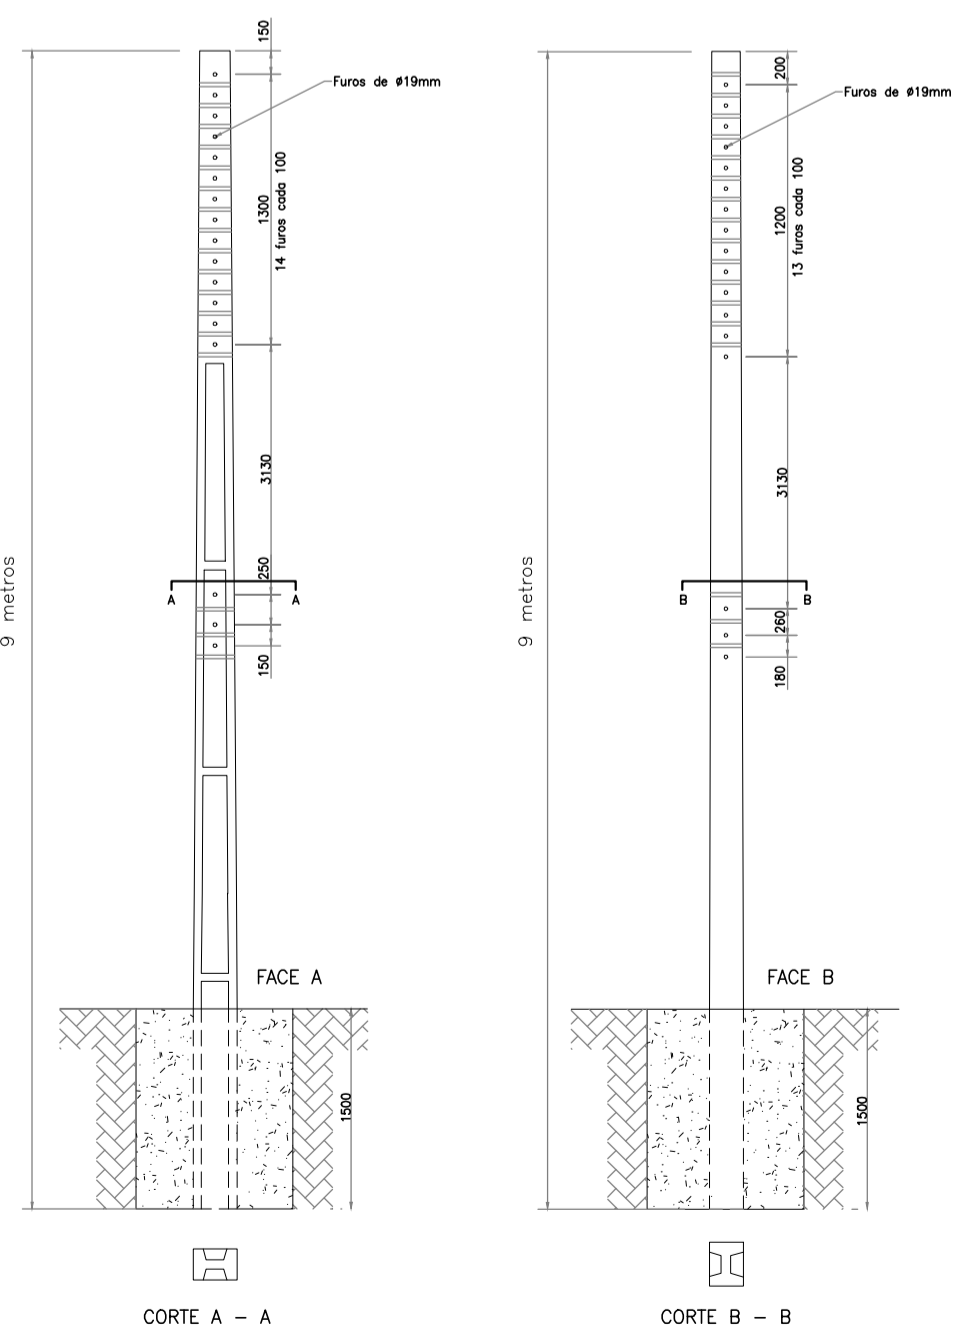

**LEGENDA**

 CAIXA DE PASSAGEM DIMENSÕES 15X15X10CM – FAB. EM LIGA DE ALUMÍNIO SILÍCIO COM EM BORRACHA CILÍNDRICA – REF. CPAD-1515-10 – FAB. WETZEL

 POSTE DE 9M COM 3 LUMINÁRIAS  
P/ LÂMP. DE VAPOR METÁLICO

 HASTE DE AÇO CARBONO REVESTIDA EM COBRE 254U Ø3/4"X3000MM

 POÇO DE INSPEÇÃO EM PVC C/ TAMPA DE FERRO GALV. ELETROLÍTICO Ø300MM

 QUADRO DE DISTRIBUIÇÃO DE CIRCUITOS INSTALADO A 1,5M DO PISO ACABADO

 CENTRO DE MEDIÇÃO E PROTEÇÃO GERAL – CWP6 – ELETROPAULO

REV.	DISCRIMINAÇÃO			DATA	VISTO
PROJETO:					
José Menezes dos Santos Junior					
Engº Eletricista					
CREA: 270503222-3					
					
CLIENTE:				O.S.:	
PREFEITURA MUNICIPAL DE PEDRINHAS – SE					
OBRA:				ETAPA:	
CONSTRUÇÃO DE QUADRA POLIESPORTIVA					
TÍTULO:			Nº FOLHA:		
POVOADO BARBOSA – PEDRINHAS/SE			01		
DATA:	DES:	VISTO:	ESCALA:	REVISÃO:	
DEZEM/2019	JOSÉ MENEZES	JOSÉ MENEZES	S/ESCALA		
PROJETO/CONSTRUÇÃO:					