


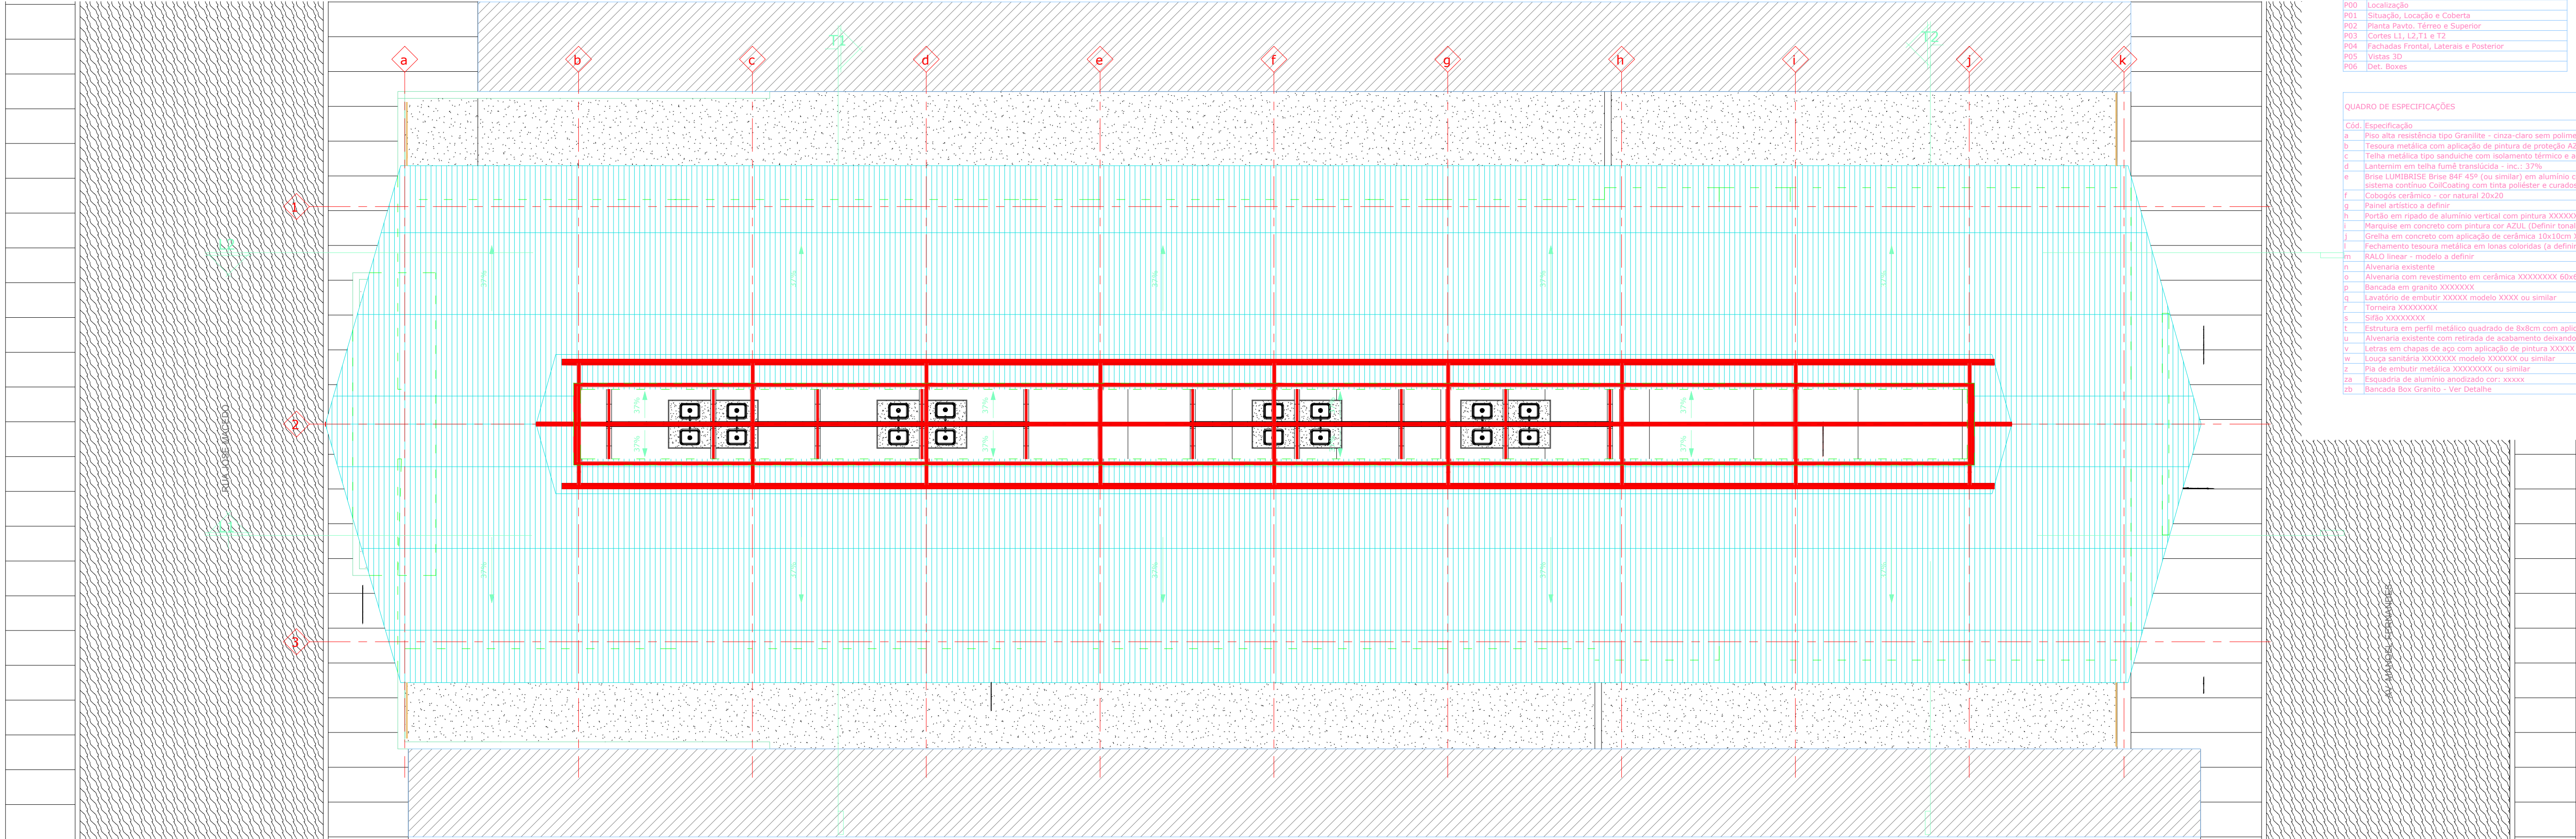


LISTA DE BRANCHAS - PROJETO BÁSICO	
P00	Localização
P01	Situação, Localização e Cobertura
P02	Planta Planta, Térreo e Superior
P03	Cortes L1, L2, T1 e T2
P04	Fachadas Frontal, Laterais e Posterior
P05	Visões 3D
P06	Det. Boxes


QUADRO DE ESPECIFICAÇÕES	
Cód.	Especificação
a	Piso alta resistência tipo Granilite - cinza-claro sem polimento
b	Tessitura metálica com aplicação de pintura de proteção AZUL (Definir tonalidade)
c	Tela metálica tipo sanduiche com isolamento térmico e acústico com acabamento em pintura - inc.: 37%
d	Lanterna em tela fumê translúcida - inc.: 37%
e	Braço LUMIBRISE Braço 84F 45P (ou similar) em alumínio com liga 3105 H26 / eluotinc, pintados por sistema contínuo CoilCoating com tinta poliéster e curados a 250°C AZUL (Tonalidade a definir)
f	Cobogós cerâmico - cor natural 20x20
g	Panela artística a definir
h	Portão em ripado de alumínio vertical com pintura XXXXXXX
i	Marquise em concreto com pintura cor AZUL (Definir tonalidade)
j	Greija em concreto com aplicação de cerâmica 10x10cm XXXXXXX ou pintura XXXXXXX
k	Fechamento tessitura metálica em tons coloridas (a definir)
l	RAIO linear - modelo a definir
m	Avenaria existente
n	Avenaria com revestimento em cerâmica XXXXXXX 60x60cm
o	Bancada em granito XXXXXXX
p	Lavatório de embutir XXXXX modelo XXXX ou similar
q	Torneira XXXXXXX
r	Sinão XXXXXXX
s	Estrutura em perfil metálico quadrado de 8x8cm com aplicação de pintura XXXX
t	Avenaria existente com retirada de acabamento deixando blocos aparentes
u	Letras em chapas de aço com aplicação de pintura XXXXX
v	Louça sanitária XXXXXXX modelo XXXXXXX ou similar
w	Pia de embutir metálica XXXXXXX ou similar
x	Esquadria de alumínio anodizado cor: XXXX
y	Bancada Box Granito - Ver Detalhe

1 | Planta de Localização e Cobertura
P01 1 : 75

Pavimento Térreo	653,80 m²
Pavimento Superior	113,45 m²
767,24 m²	
ÁREA TERRENO	850,00 m²
Área Impermeável	850,00 m²
Taxa de Permeabilidade:	0,0%
Taxa de Ocupação:	76,91%
Coeff. de aproveitamento:	0,77
Gabarito de altura:	9,31m

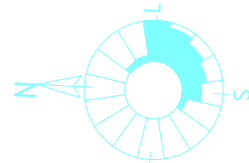

2 | Planta de Situação
P01 1 : 200

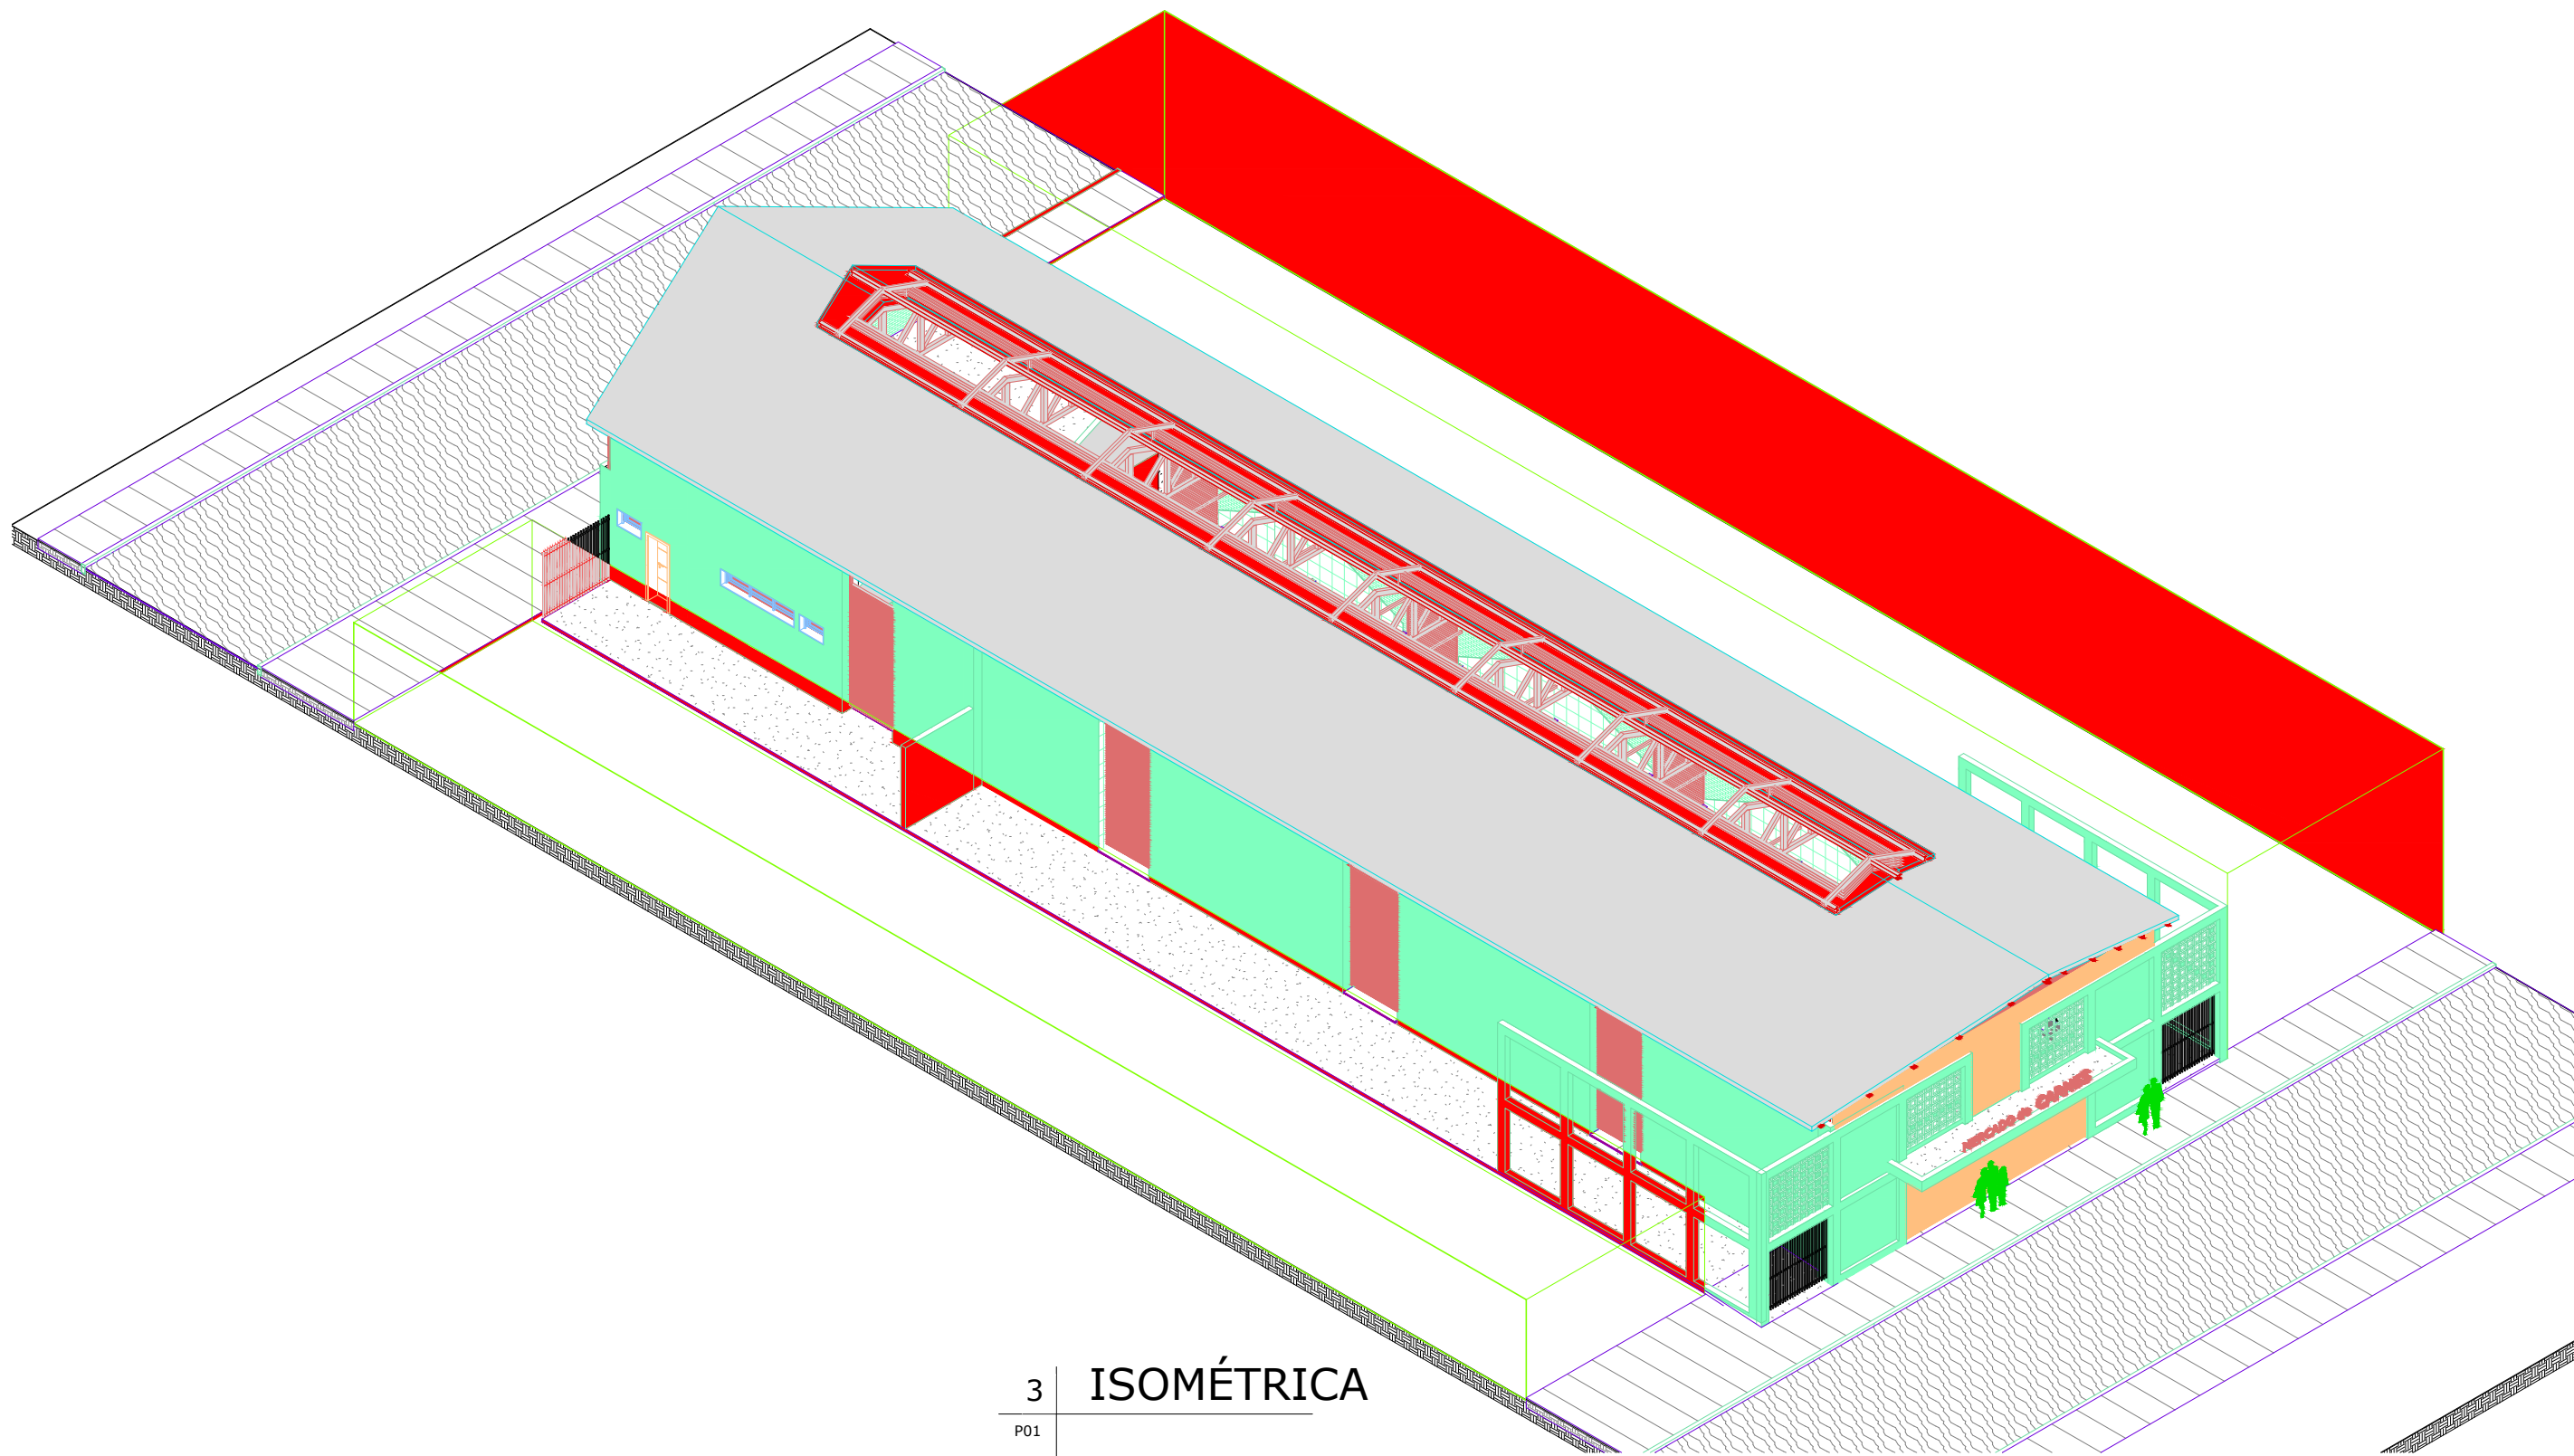

3 | ISOMÉTRICA
P01

Projeto/Obra:

Mercado de Carnes

Proprietário:
Prefeitura de Umbaúba

Endereço:
Av. Manoel Fernandes, Umbaúba / SE

PROJETO BÁSICO

Conteúdo:
Situação e Cobertura

P01 /06

Arquitetos:	Escala: Como indicado	Data: 07/2026	Desenho: BRN
-------------	--------------------------	------------------	-----------------

Proprietários
Prefeitura de Umbaúba
CNPJ: 13.099.395/0001-73

Arquitetos

Responsável Técnico
DANIELA MARIA DE MELO CARDOSO
CREA/SE 271303747-6