



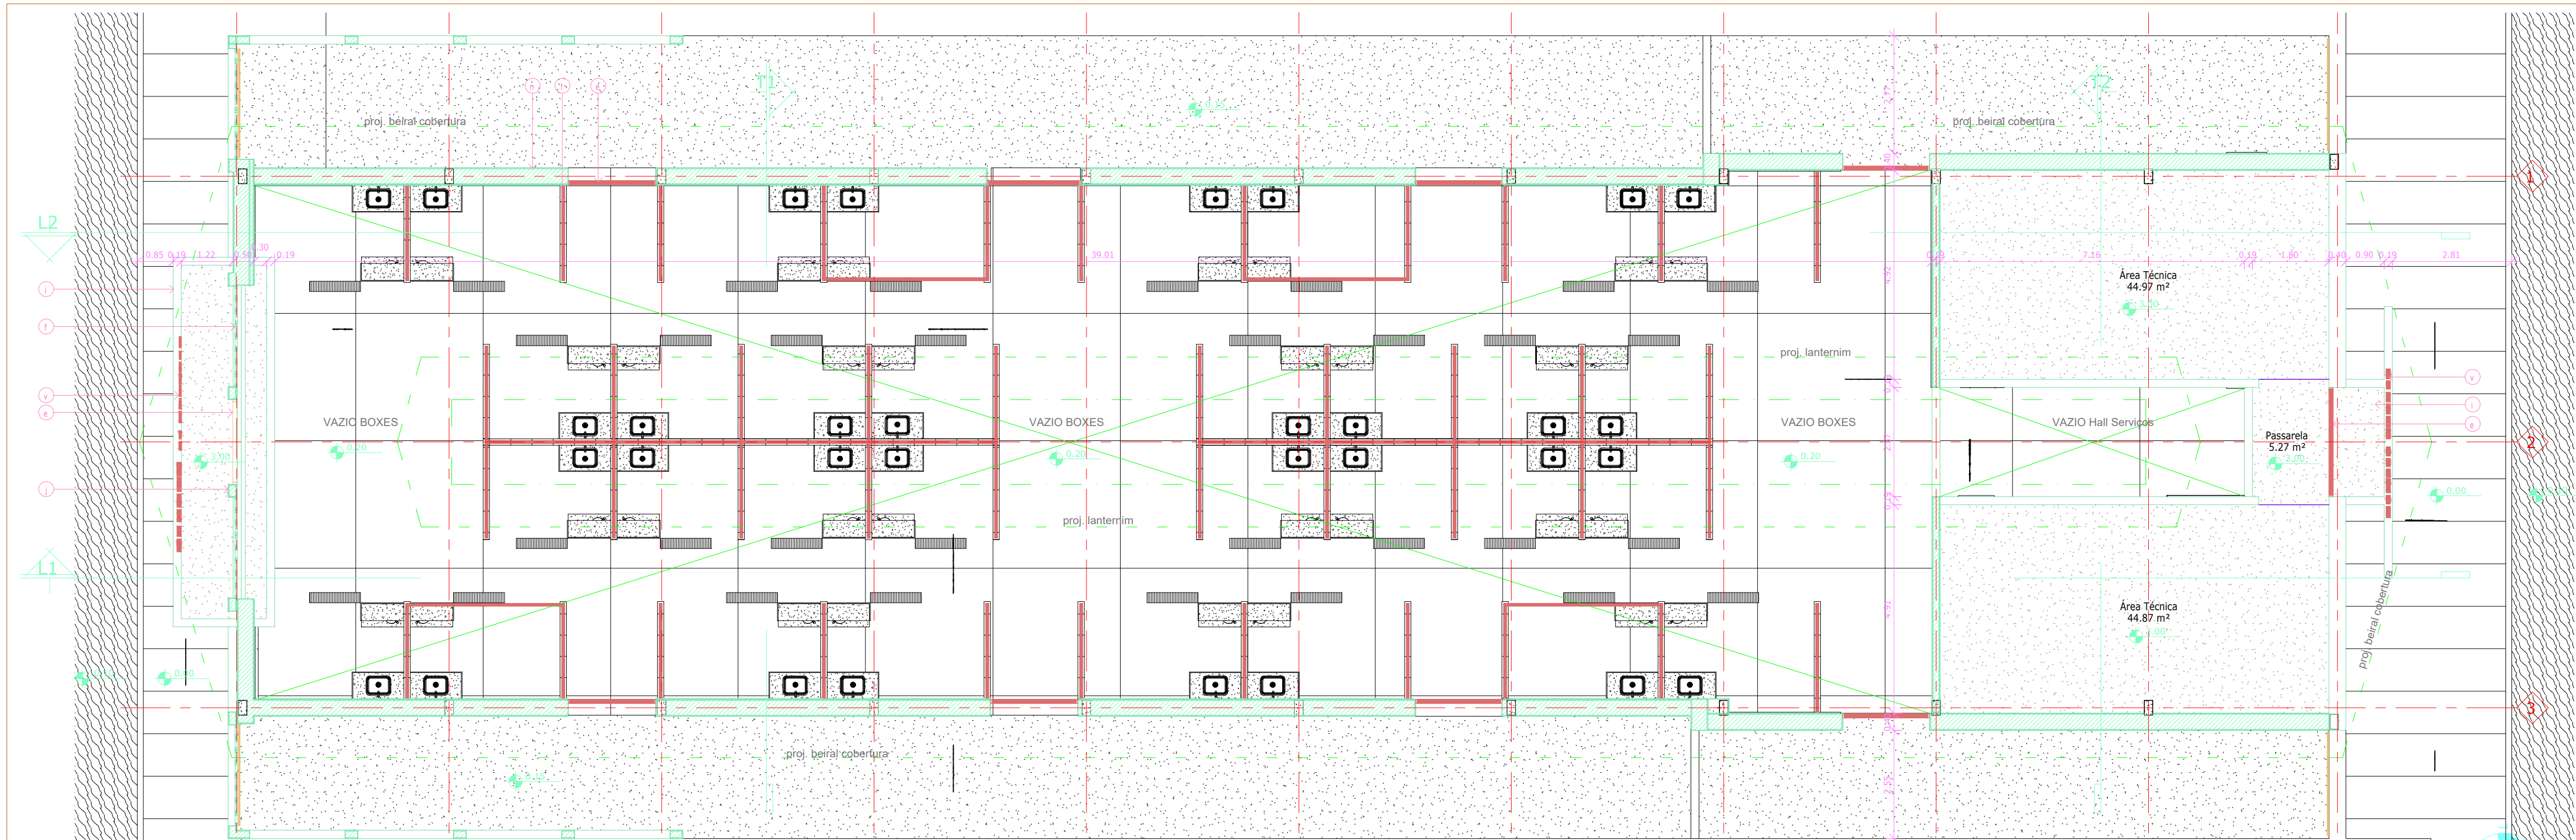

2 Planta Nível +3.0m (2o Pavto)

1 : 75

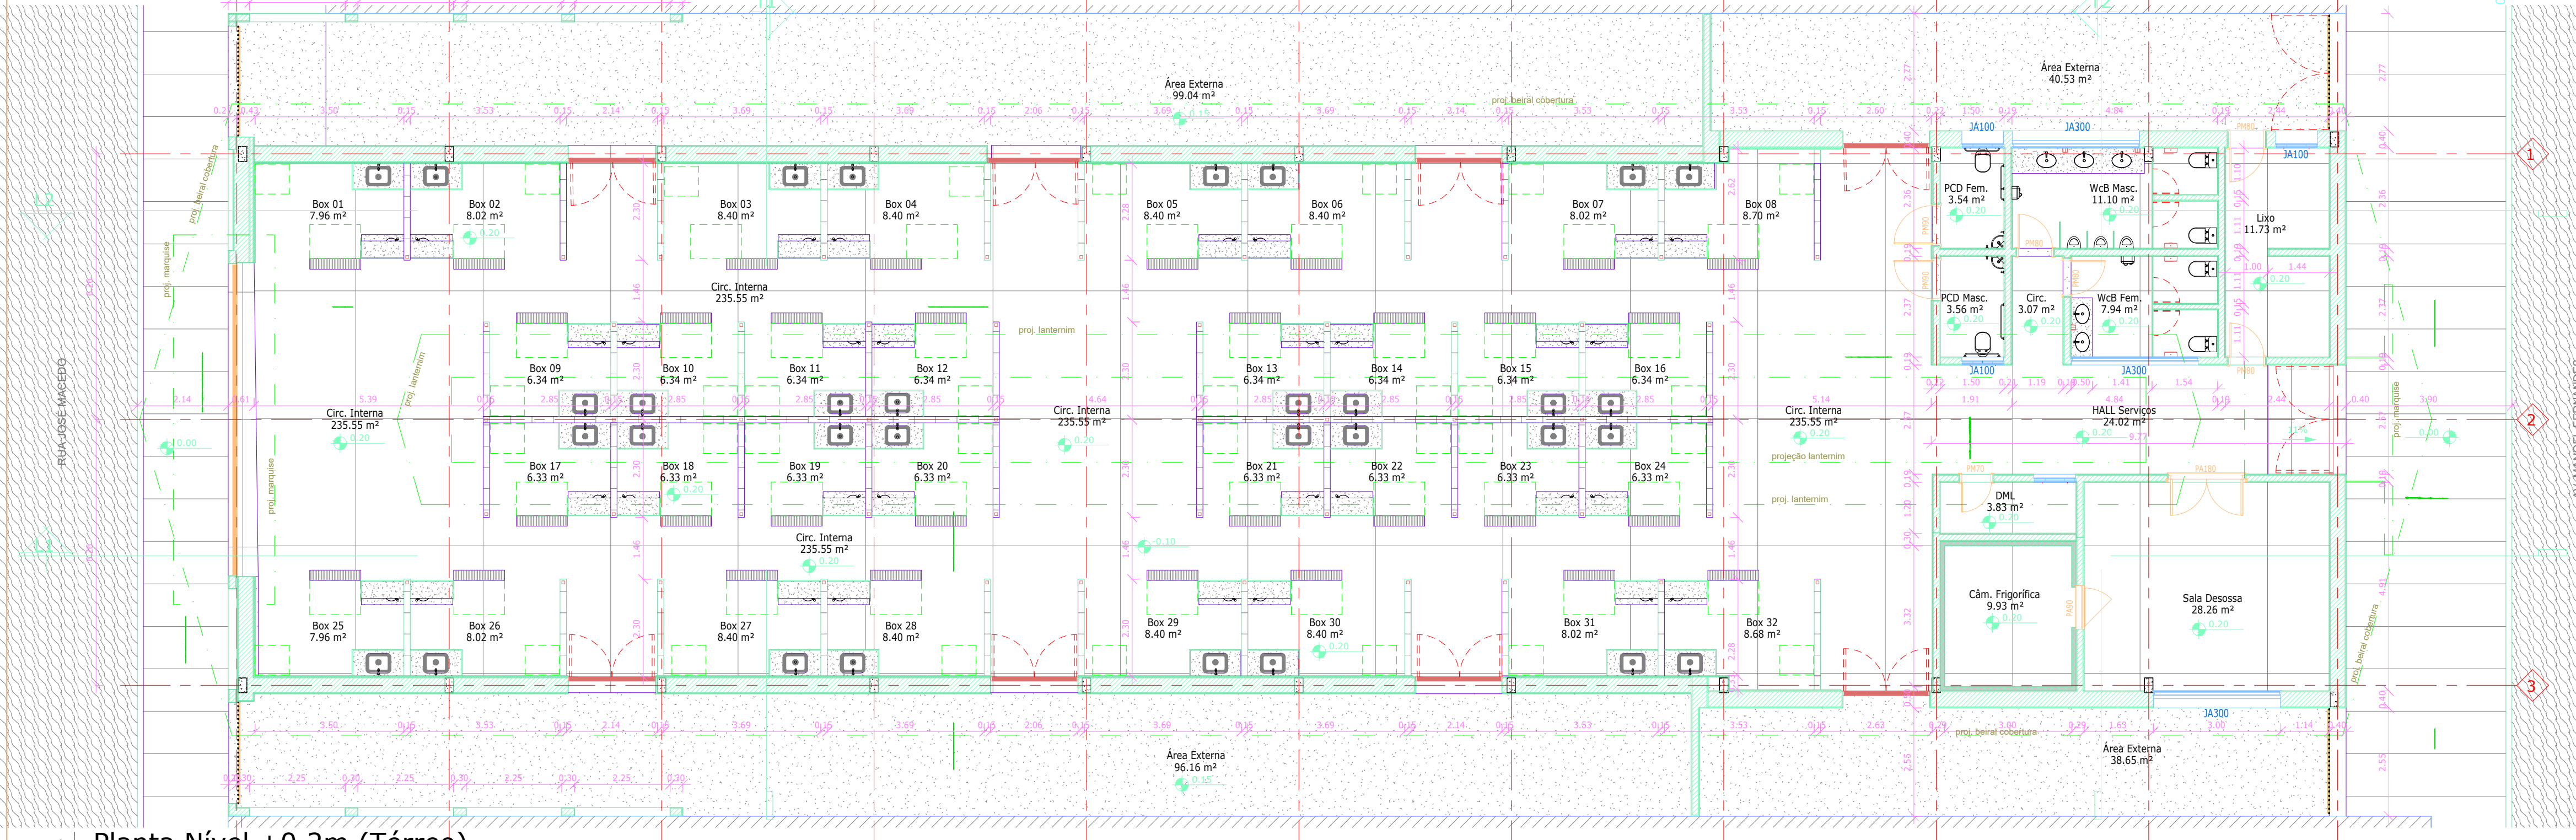

1 Planta Nível +0.2m (Térreo)

1 : 75

LISTA DE PRANCHAS - PROJETO BÁSICO	
P00	Localização
P01	Situação, Localização e Cobertura
P02	Planta Pavto, Térreo e Superior
P03	Cortes L1, L2, L3 e L4
P04	Partidas Frontal, Lateral e Posterior
P05	Vistas 3D
P06	Det. Boxes

QUADRO DE ESPECIFICAÇÕES	
Cód.	Especificação
a	Piso alta resistência tipo Granilite - cinza-claro sem polimento
b	Tessera metálica com aplicação de pintura de proteção AZUL (Definir tonalidade)
c	Teixa metálica tipo sanduiche com isolamento térmico e acústico com acabamento em pintura - inc.: 37%
d	Lanterim em tela funde translúcida - inc.: 37%
e	Brise LUMBRISSE Brise B4F 45º (ou similar) em alumínio com liga 3105 H26 / aluzinc, pintados por sistema contínuo CoilCoating com tinta poliéster e curados a 250°C AZUL (Tonalidade a definir)
f	Cobogós cerâmico - cor natural 20x20
g	Peinel artístico a definir
h	Portão em ripado de alumínio vertical com pintura XXXXXX
i	Marquise em concreto com pintura cor AZUL (Definir tonalidade)
j	Greixa em concreto com aplicação de cerâmica 10x10cm XXXXXXX ou pintura XXXXXXX
k	Fechamento tessera metálica em lona colorida (a definir)
m	SAO linear - modelo a definir
n	Alvenaria existente
o	Alvenaria com revestimento em cerâmica XXXXXXX 60x60cm
p	Bancada em granito XXXXXXX
q	Lavatório de embutir XXXXX modelo XXXX ou similar
r	Torneira XXXXXXX
s	Sala XXXXXXX
t	Estrutura em perfil metálico quadrado de 8x8cm com aplicação de pintura XXXX
u	Alvenaria existente com retratada de acabamento deixando blocos aparentes
v	Letras em chapas de aço com aplicação de pintura XXXXX
w	Louça sanitária XXXXXXX modelo XXXXXXX ou similar
z	Pia de embutir metálica XXXXXXX ou similar
aa	Esquadria de alumínio anodizado cor: XXXXX
ab	Bancada Box Granito - Ver Detalhe

Quadro de Áreas (Útil)	Quadro de Áreas (Útil)	Quadro de Áreas (Útil)	Quadro de Áreas (Útil)
Nível +0.2m (Térreo)	Box 14	Box 28	WbB Fem.
Box 01	Box 15	Box 29	WbB Masc.
Box 02	Box 16	Box 30	
Box 03	Box 17	Box 31	
Box 04	Box 18	Box 32	
Box 05	Box 19	Circ.	Nível +3m (2o Pav)
Box 06	Box 20	Circ. Interna	Passarela
Box 07	Box 21	Câm. Frigorífica	Área Técnica
Box 08	Box 22	HALL Serviços	
Box 09	Box 23	Livro	TOTAL
Box 10	Box 24	PCD Fem.	
Box 11	Box 25	PCD Masc.	
Box 12	Box 26	Sala Desossa	
Box 13	Box 27		

QUADRO DE ESQUADRIAS - PORTAS					
COD.	Qnt.	h	l	Área	
PA90	1	2.13	0.91	1.95 m²	
PA180	1	2.11	1.81	3.82 m²	
PM70	1	2.10	0.70	1.47 m²	
PM80	4	2.30	0.80	7.36 m²	
PM90	2	2.30	0.90	4.14 m²	
	9			18.74 m²	

QUADRO DE ESQUADRIAS - JANELAS					
Cód	Qnt.	h	l	Área	p
JA100	4	0.60	1.00	2.40 m²	1.98
JA300	3	0.60	3.00	5.40 m²	1.98
	7			7.80 m²	

Projeto/Obra:		Mercado de Carnes	
Proprietário:		Prefeitura de Umbaúba	
Endereço:		Av. Manoel Fernandes, nº 95, Umbaúba / SE	
Conteúdo:		P02/06	
Planta Pavto, Térreo e Superior			
Arquitetos:	Escala:	Data:	Desenho:
	1 : 75	07/2026	BRN
Proprietários		Prefeitura de Umbaúba CNPJ: 13.099.395/0001-73	
Arquitetos			
Responsável Técnico		DANIELA MARIA DE MELO CARDOSO CREA/SE 271303747-6	