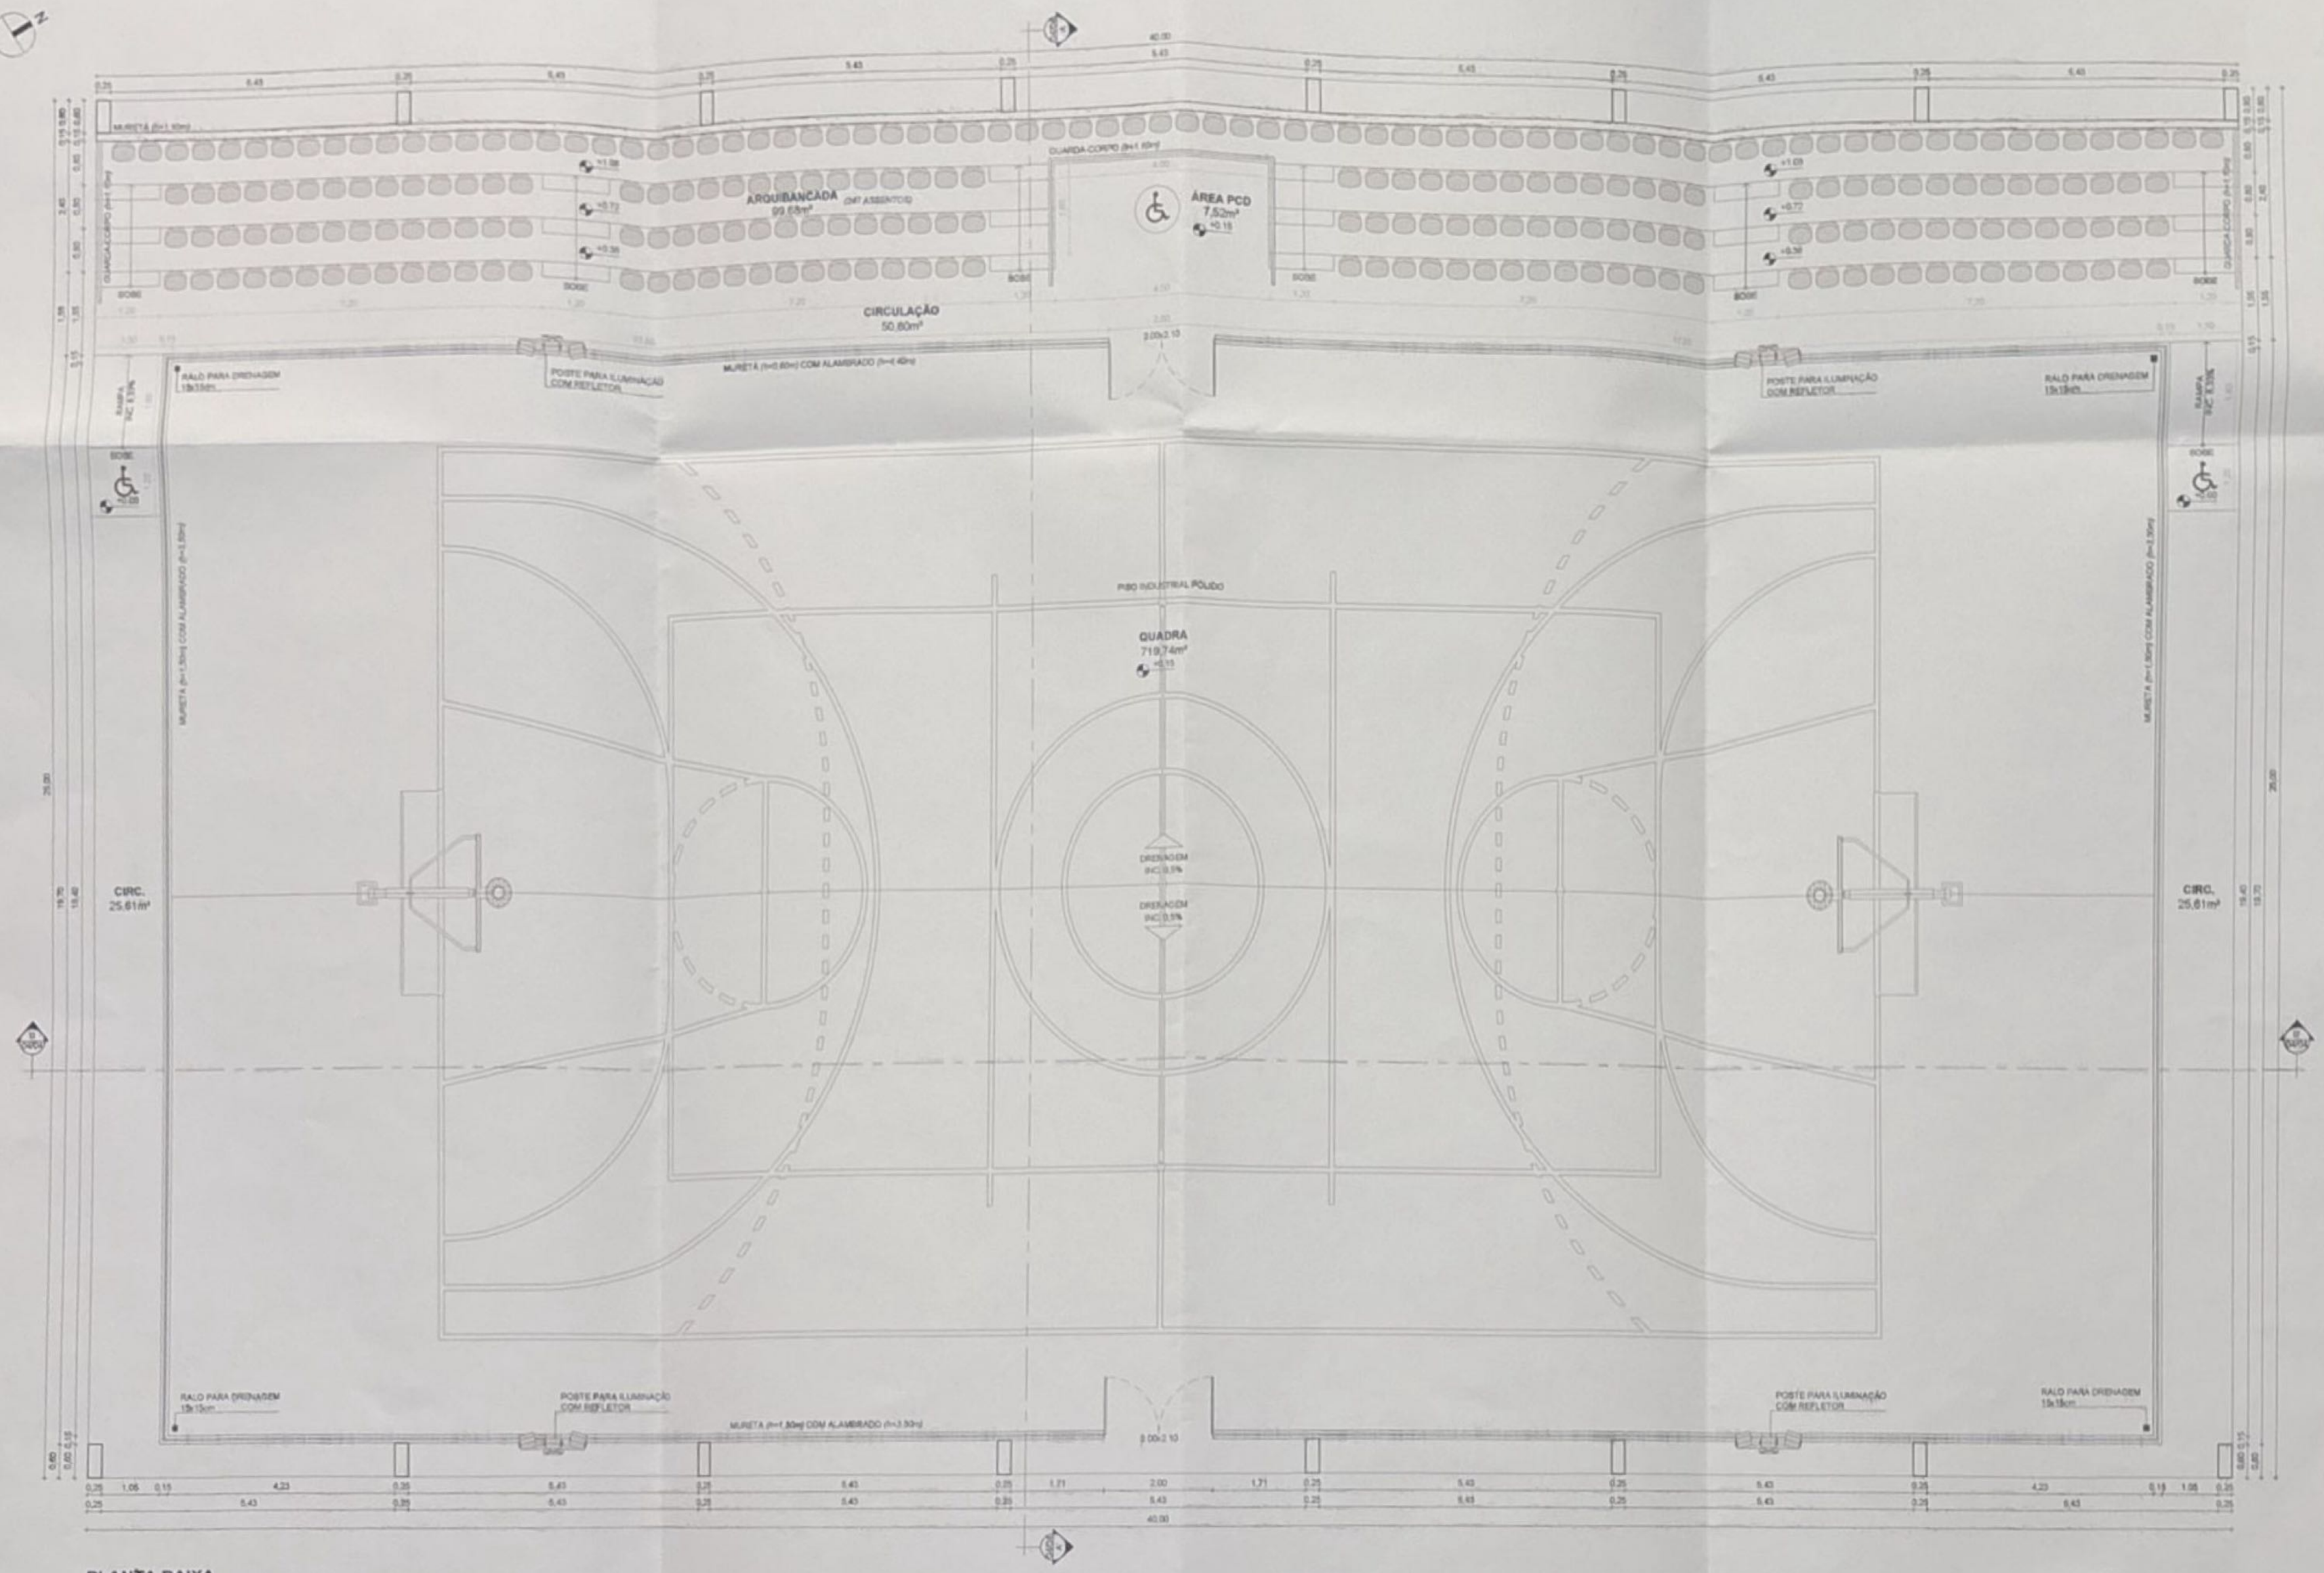


PLANTA BAIXA
ESCALA: 1/75

HERMESON LUIZ DA HORA MENEZES
SECRETÁRIO MUN. DE SERVIÇOS E DAS OBRAS PÚBLICAS
APROVADO

ESTADO DE SERGIPE
PREFEITURA MUNICIPAL DE CARIRA
SECRETARIA MUNICIPA DOS SERVIÇOS E DAS OBRAS PÚBLICAS
SEMSOP

PROJETO ARQUITETÔNI

TEMA: REFORMA DA QUADRA DE ALTOS VERDES

PROPRIETÁRIO: PREFEITURA MUNICIPAL DE CARIRA — CNPJ: 13.099.882/0001-36

SETOR: SECRETARIA MUNICIPAL DE OBRAS

ENDEREÇO: POVOADO ALTOS VERDES

BAIRRO/POVOADO: CENTRO - CARIRA/SE — CEP: 49.550-000

Nº DO PAT

NOME D
QUAD
DO POV

ADMINISTRAÇÃO:
DIOGO MENEZES MACHADO
PREFEITO MUNICIPAL DE CARIRA

RESPONSÁVEL TÉCNICO:
VANESSA PEREIRA CAVALCANTE
ARQUITETA E URBANISTA
CAU/BR A183343-0

CONTEÚDO: PLANTA BAIXA

DESENHO:

ESCALA: 1/75

ÁREAS:
ÁREA ÚTIL 928,96m²
ÁREA CONSTRUÍDA 1000,00m²

ESCRITURA:

LIVRO:

FOLHA:

Prefeitura Municipal de Carira/SE - Praça Cônego Rubelo de Morais - nº 59
Bairro Centro - CEP: 49.550-000 - Fone (79) 98119-1864 - CNPJ: 13.099.882/0001-36
E-mail: semobrab.pmcarira@carira.se.gov.br